


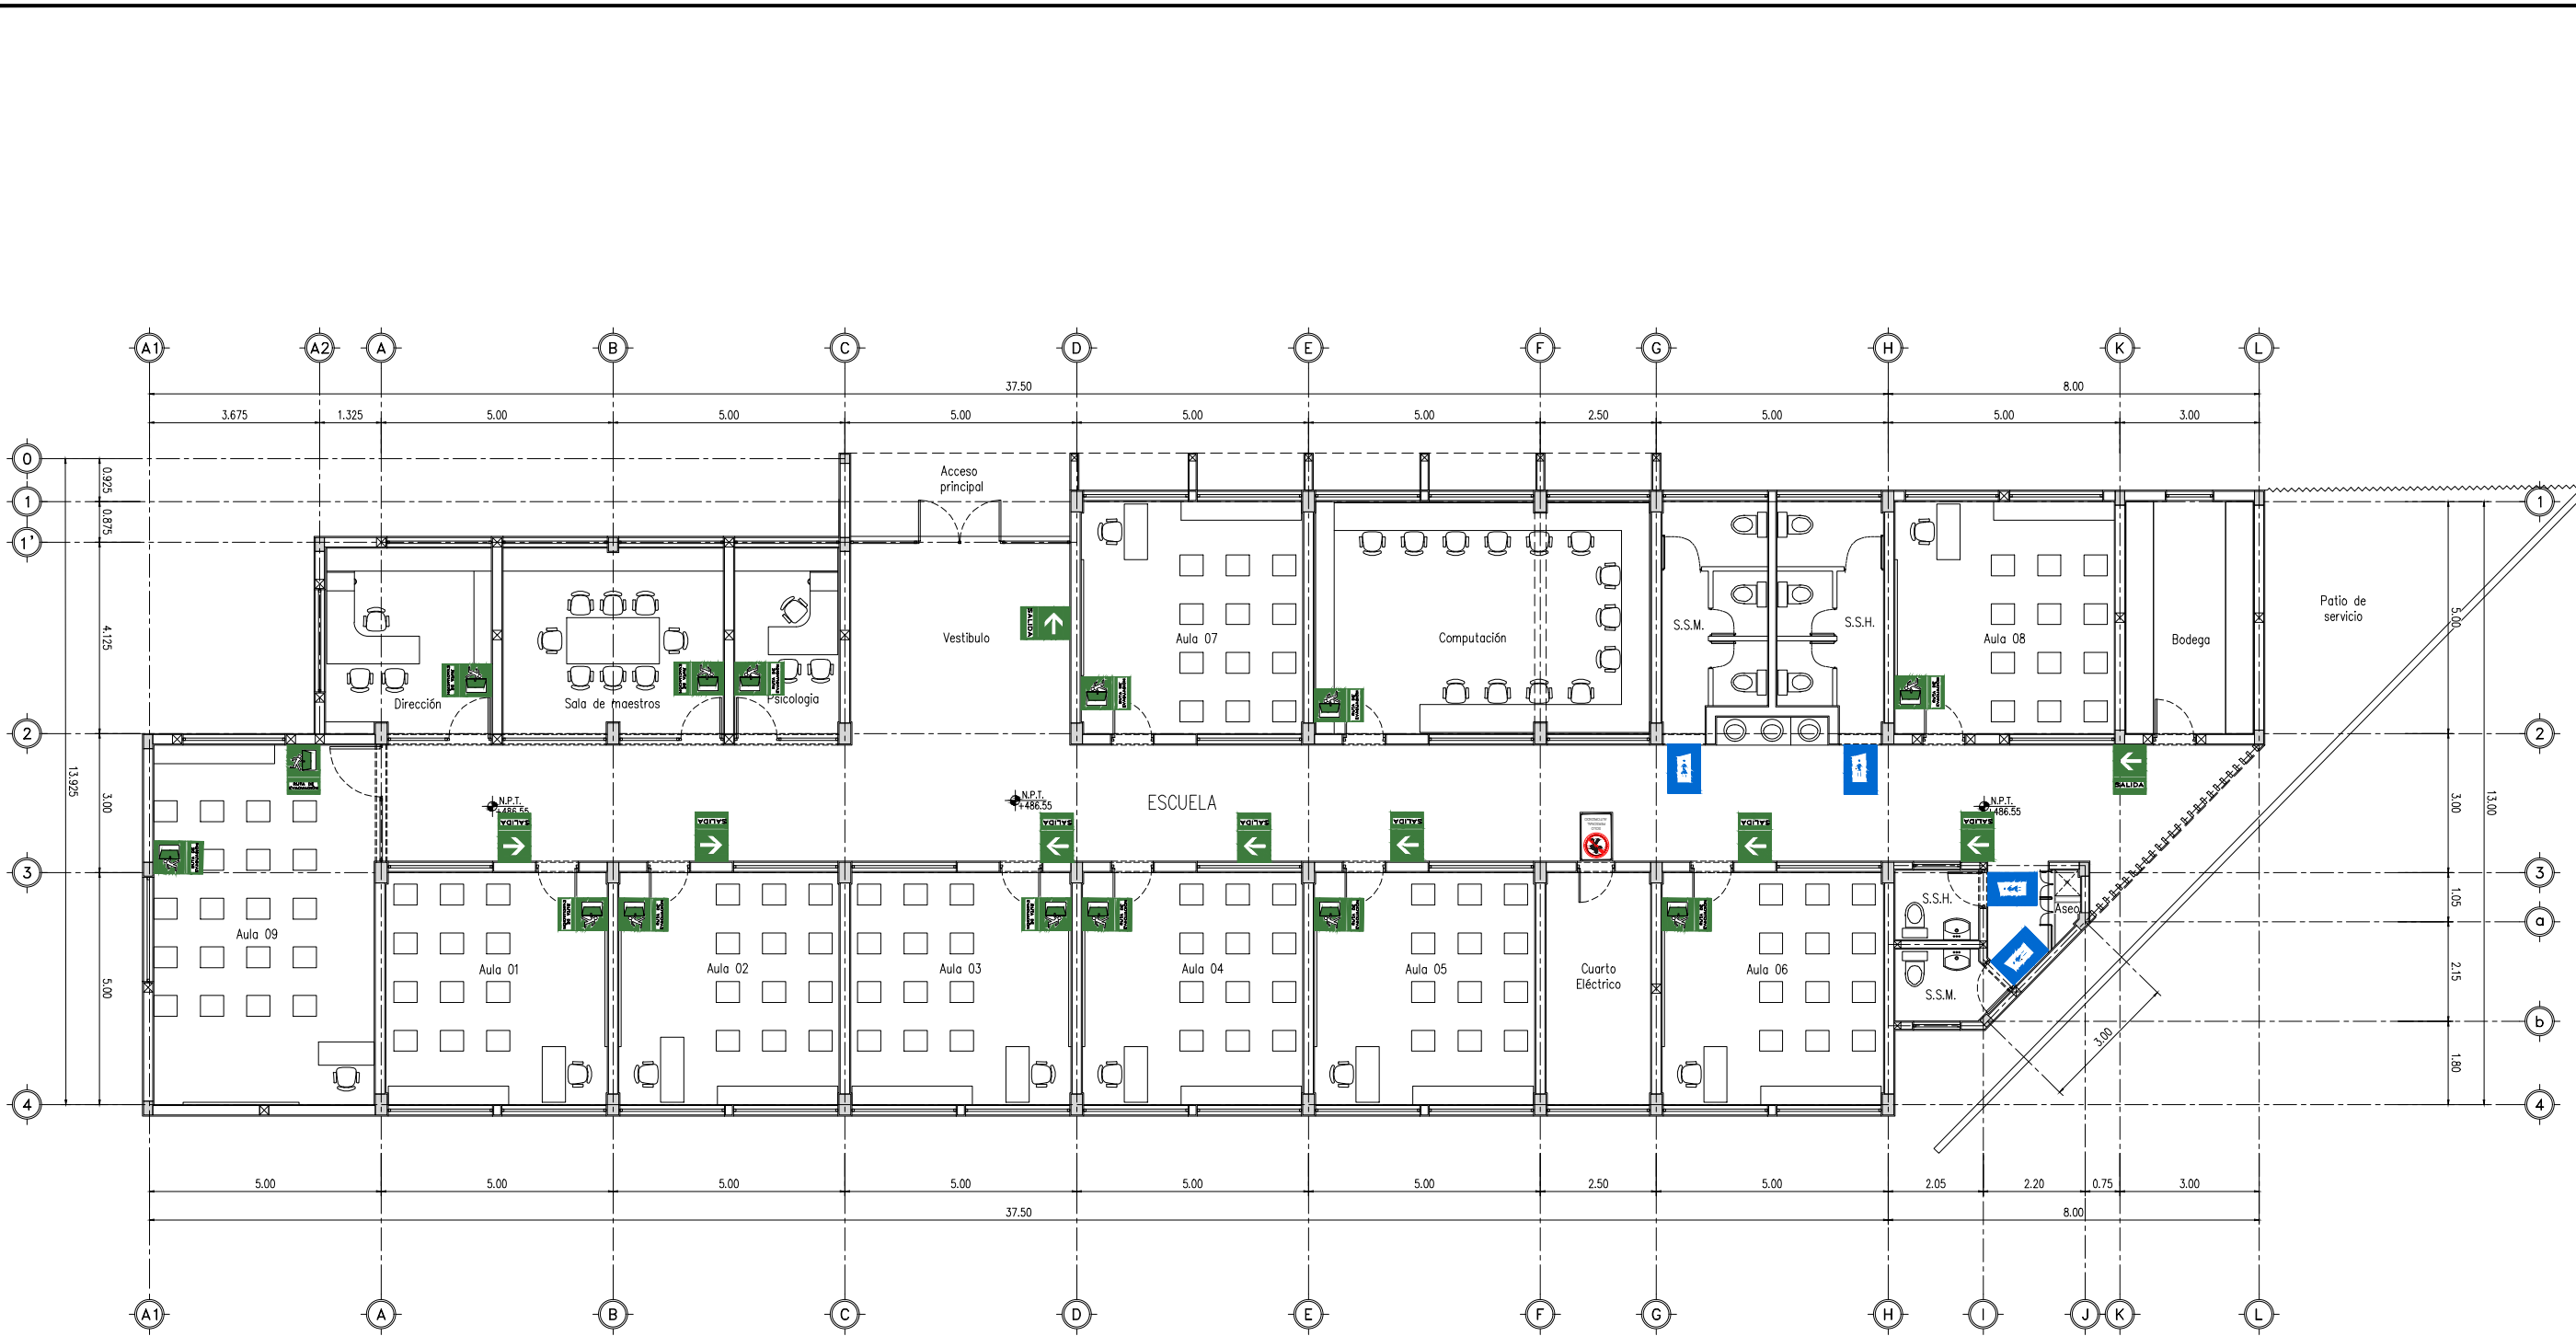

PLANTA DE SEÑALIZACIÓN
ESCALA: 1:150

SEÑALÉTICA DE SEGURIDAD		
RE F.	SEÑALÉTICA	CANT.
	EVACUACIÓN DERECHA MEDIDAS= 20X40CM (LXA) COLOCACIÓN SOBRE MURO A 2.20M DEL FIRME.	08
	EVALUACIÓN IZQUIERDA MEDIDAS= 20X40CM (LXA) COLOCACIÓN SOBRE MURO A 2.20M DEL FIRME.	06
	SALIDA DIRECCIONAL DERECHA MEDIDAS= 20X40CM (LXA) COLOCACIÓN SOBRE MURO A 2.20M DEL FIRME.	05
	SALIDA DIRECCIONAL IZQUIERDA MEDIDAS= 20X40CM (LXA) COLOCACIÓN SOBRE MURO A 2.20M DEL FIRME.	04
	SALIDA PERSONAL AUTORIZADO MEDIDAS= 20X40CM (LXA) COLOCACIÓN SOBRE MURO A 10CMS ARRIBA DE LA PTA.	01
	SANITARIO MUJERES MEDIDAS= 20X40CM (LXA) COLOCACIÓN SOBRE MURO A 2.20M. DEL PISO.	02
	SANITARIO HOMBRES MEDIDAS= 20X40CM (LXA) COLOCACIÓN SOBRE MURO A 2.20M. DEL PISO.	02



EL GOBIERNO DEL
NUEVO LEÓN

DEPENDENCIA PROMOVENTE



DIF
NUEVO LEÓN

PROYECTO

DIF CAPULLOS ESCUELA

VALPARAÍSO 801, SIN NOMBRE DE COL 33,
67140 GUADALUPE, N.L.

NOMENCLATURA

NPT	NIVEL DE PISO TERMINADO
NB	NIVEL DE BANQUETA
NC	NIVEL DE CALLE
NJ	NIVEL DE JARDÍN

SIMBOLOGÍA GENERAL

	EJE
	NIVEL DE PISO TERMINADO (PLANTA)

NOTAS:

- LA PLANTA ARQUITECTÓNICA SE COINCIDE SOBRE TODAS LAS PLANTAS.
- TODAS LAS ACOTACIONES Y NIVELES EN METROS.
- ESTE PLANO DEBERÁ VERIFICARSE CON LOS CORRESPONDIENTES DE INSTALACIONES Y ESTRUCTURALES. CUALQUIER DISCREPANCIA DEBERÁ CONSULTARSE CON LA DIRECCIÓN DE OBRA.
- EL CONTRATISTA RECTIFICARÁ EN EL LUGAR DE LA OBRA, ANTES DE EJECUTAR, LAS DIMENSIONES Y NIVELES INDICADOS EN ESTE PLANO, DEBIENDO SOMETER A LA DIRECCIÓN DE OBRA CUALQUIER DIFERENCIA QUE HUBIERE.
- EL CONSTRUCTOR DE OBRA DEBERÁ VERIFICAR CONTINUAMENTE QUE LOS PLANOS ESTÉN ACTUALIZADOS Y ASEGURAR LA CORRECTA COORDINACIÓN CON LAS OTRAS ACTIVIDADES DE LA OBRA.
- VERIFICAR EN CAMPO NIVELES Y PENDIENTES DE PROYECTO, EN CASO DE NO CUMPLIR CON LO MARCADO EN EL PROYECTO POR CONDICIONES PROPIAS DE LA ZONA, SE DEBERÁ AJUSTAR LOS NIVELES EN CAMPO, AJUSTANDO LAS PENDIENTES MÁXIMAS AL 6.0 % (0.06) Y ALTURA MÁXIMA DE CORDONES DE BANQUETA A 15 CM. EN SU DEFECTO, VERIFICAR CON DEPENDENCIA SUPERVISORA EL AJUSTE DE NIVELES.

REV	FECHA	COMENTARIOS
0	01-03-24	PROYECTO EJECUTIVO

RESPONSABLE DE PROYECTO

Vo. Bo. PROMOVENTE

CLAVE	NORTE
ESC SEÑ-01	

NOMBRE DE PLANO

PLANTA DE SEÑALIZACIÓN

NOTA:

ESTE PROGRAMA ES DE CARÁCTER PÚBLICO, NO ES PATROCINADO, NI PROMOVIDO POR PARTIDO POLÍTICO ALGUNO Y SUS RECURSOS PROVIENEN DE LOS IMPUESTOS QUE PAGAN TODOS LOS CONTRIBUYENTES, ESTÁ PROHIBIDO EL USO DE ESTE PROGRAMA CON FINES POLÍTICOS, ELECTORALES, DE LUCRO Y OTROS DISTINTOS A LOS ESTABLECIDOS.



MOVILIDAD Y PLANEACIÓN URBANA
GABINETE DE GERENCIA DE INICIATIVA SOSTENIBLE