


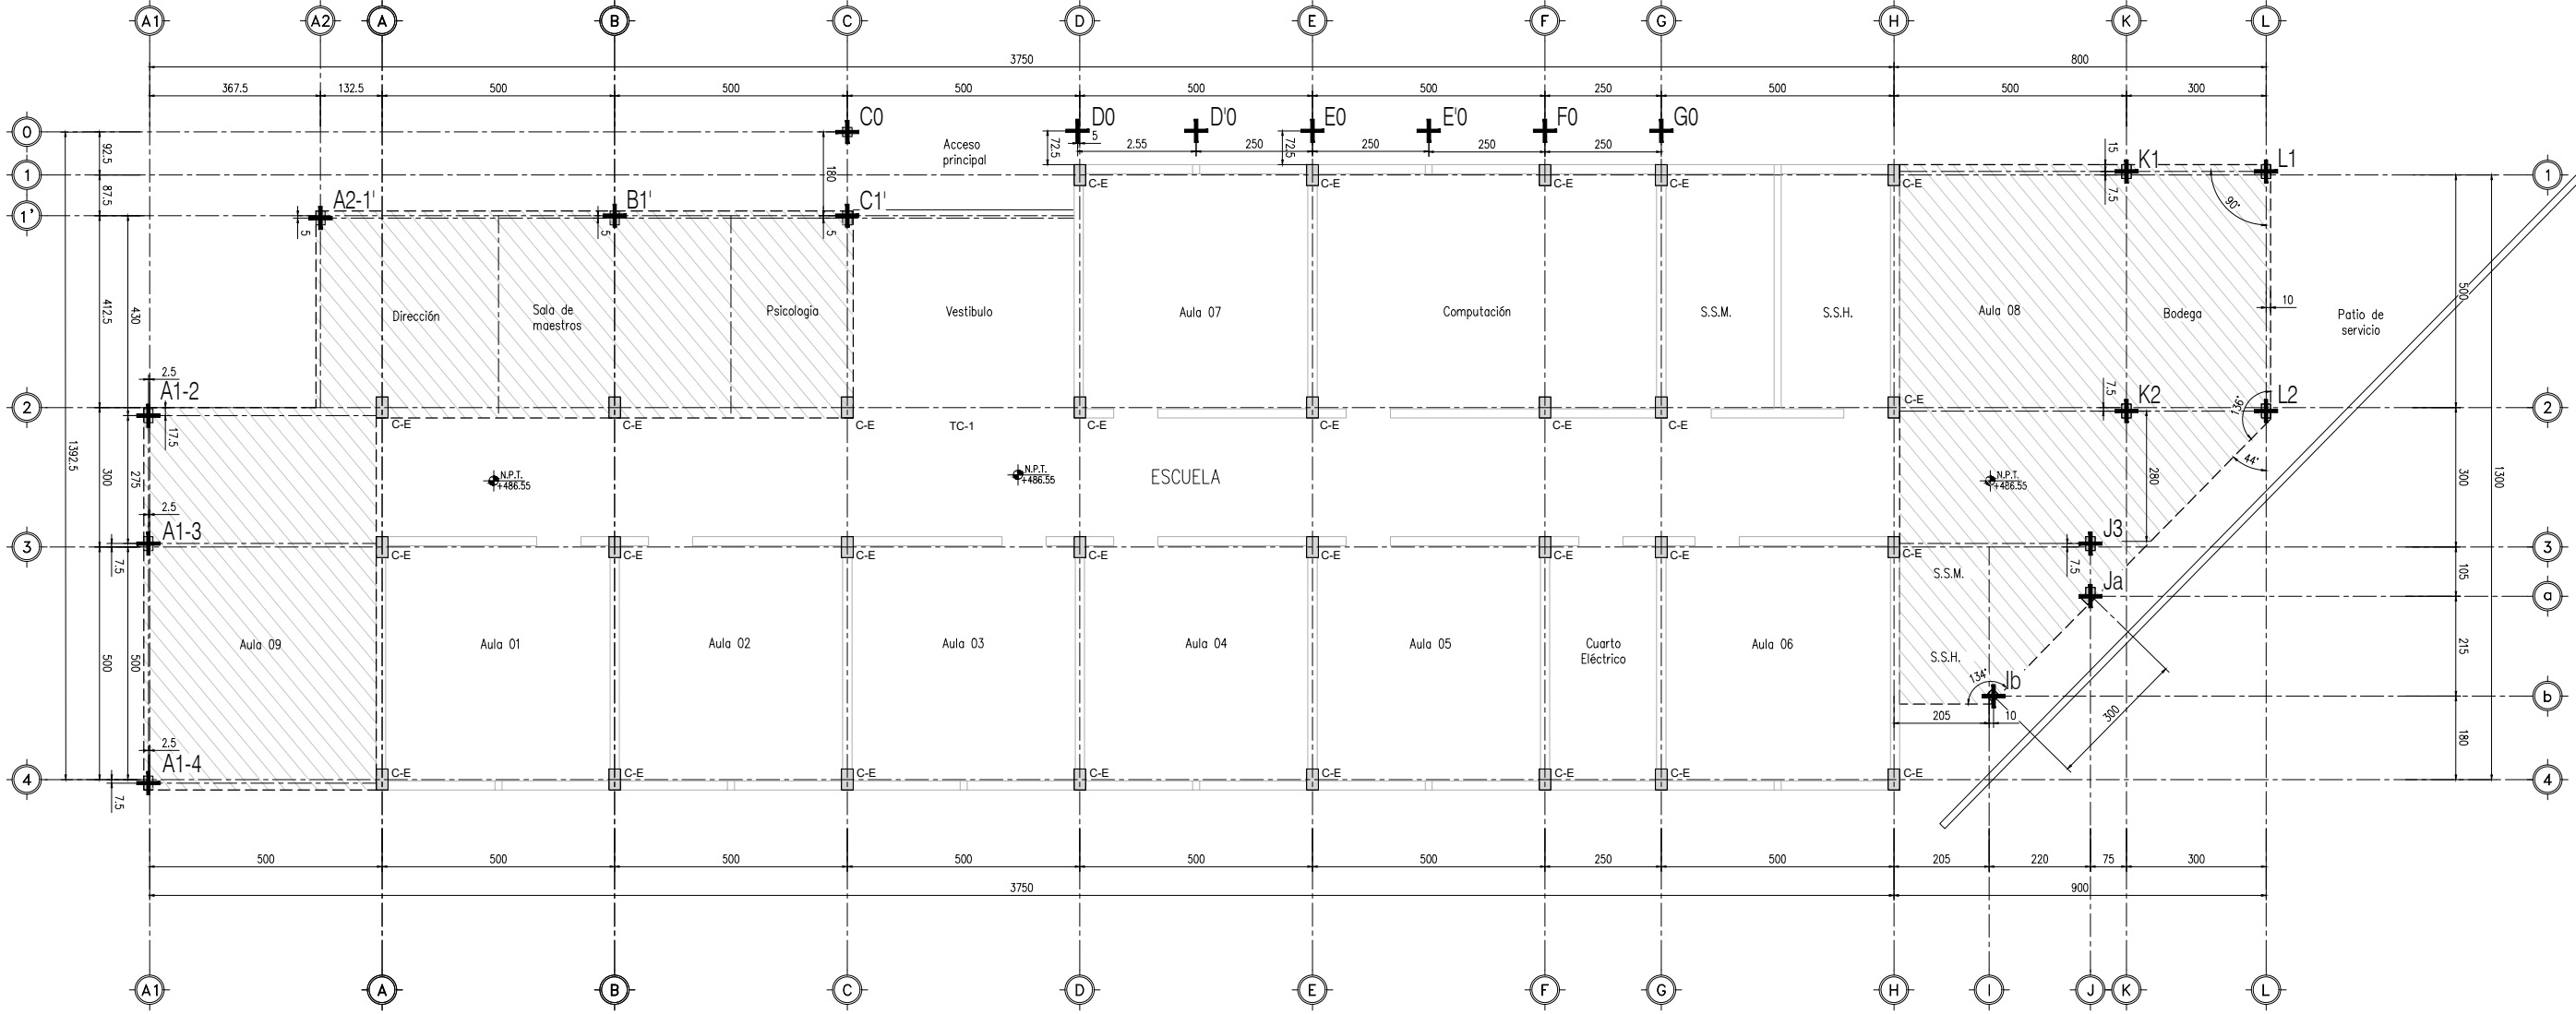

PLANTA TRAZO
ESCALA: 1:150



EL GOBIERNO DEL
NUEVO LEÓN

DEPENDENCIA PROMOVENTE



PROYECTO

DIF CAPULLOS ESCUELA

VALPARAÍSO 801, SIN NOMBRE DE COL 33,
67140 GUADALUPE, N.L.

NOMENCLATURA

NPT	NIVEL DE PISO TERMINADO
NB	NIVEL DE BANQUETA
NC	NIVEL DE CALLE
NJ	NIVEL DE JARDÍN

SIMBOLOGÍA GENERAL

	EJE
	NIVEL DE PISO TERMINADO (PLANTA)

- NOTAS:
- UTILIZAR CONCRETO NORMAL DE PESO VOLUMETRICO P.V.=2,200 kg/m³ Y f_c=250 kg/cm². AGREGADO MAXIMO DE 19MM (3/4). CEMENTO PORTLAND TIPO CPO 30. Y REVENIMIENTO DE 14 CM. RELACION AGUA-CEMENTO 0.50
 - EL ACERO DE REFUERZO TENDRA UN LIMITE DE FLEUENCIA DE f_y=4,200 kg/cm² ASTM A-615, GRADO 60, EXCEPTO ALAMBREON f_y=230 kg/cm².
 - TODAS LAS VARILLAS QUE TERMINAN EN ESCUADRA EN SUS EXTREMOS SE ANCLARAN EN LOS ELEMENTOS NORMALES Y SE LES DARA LA LONGITUD MOSTRADA EN LA TABLA DE VARILLAS. EXCEPTO DONDE SE INDIQUE OTRA COSA.
 - TODOS LOS ESTIBOS SERAN DE LA SIGUIENTE FORMA.

REV	FECHA	COMENTARIOS
0	01-03-24	PROYECTO EJECUTIVO

RESPONSABLE DE PROYECTO

Vo. Bo. PROMOVENTE

CLAVE	NORTE
ESC TRZ-01	

NOMBRE DE PLANO

PLANTA TRAZO

NOTA:
ESTE PROGRAMA ES DE CARÁCTER PÚBLICO, NO ES PATROCINADO, NI PROMOVIDO POR PARTIDO POLÍTICO ALGUNO Y SUS RECURSOS PROVIENEN DE LOS IMPUESTOS QUE PAGAN TODOS LOS CONTRIBUYENTES. ESTÁ PROHIBIDO EL USO DE ESTE PROGRAMA CON FINES POLÍTICOS, ELECTORALES, DE LUCRO Y OTROS DISTINTOS A LOS ESTABLECIDOS.

