


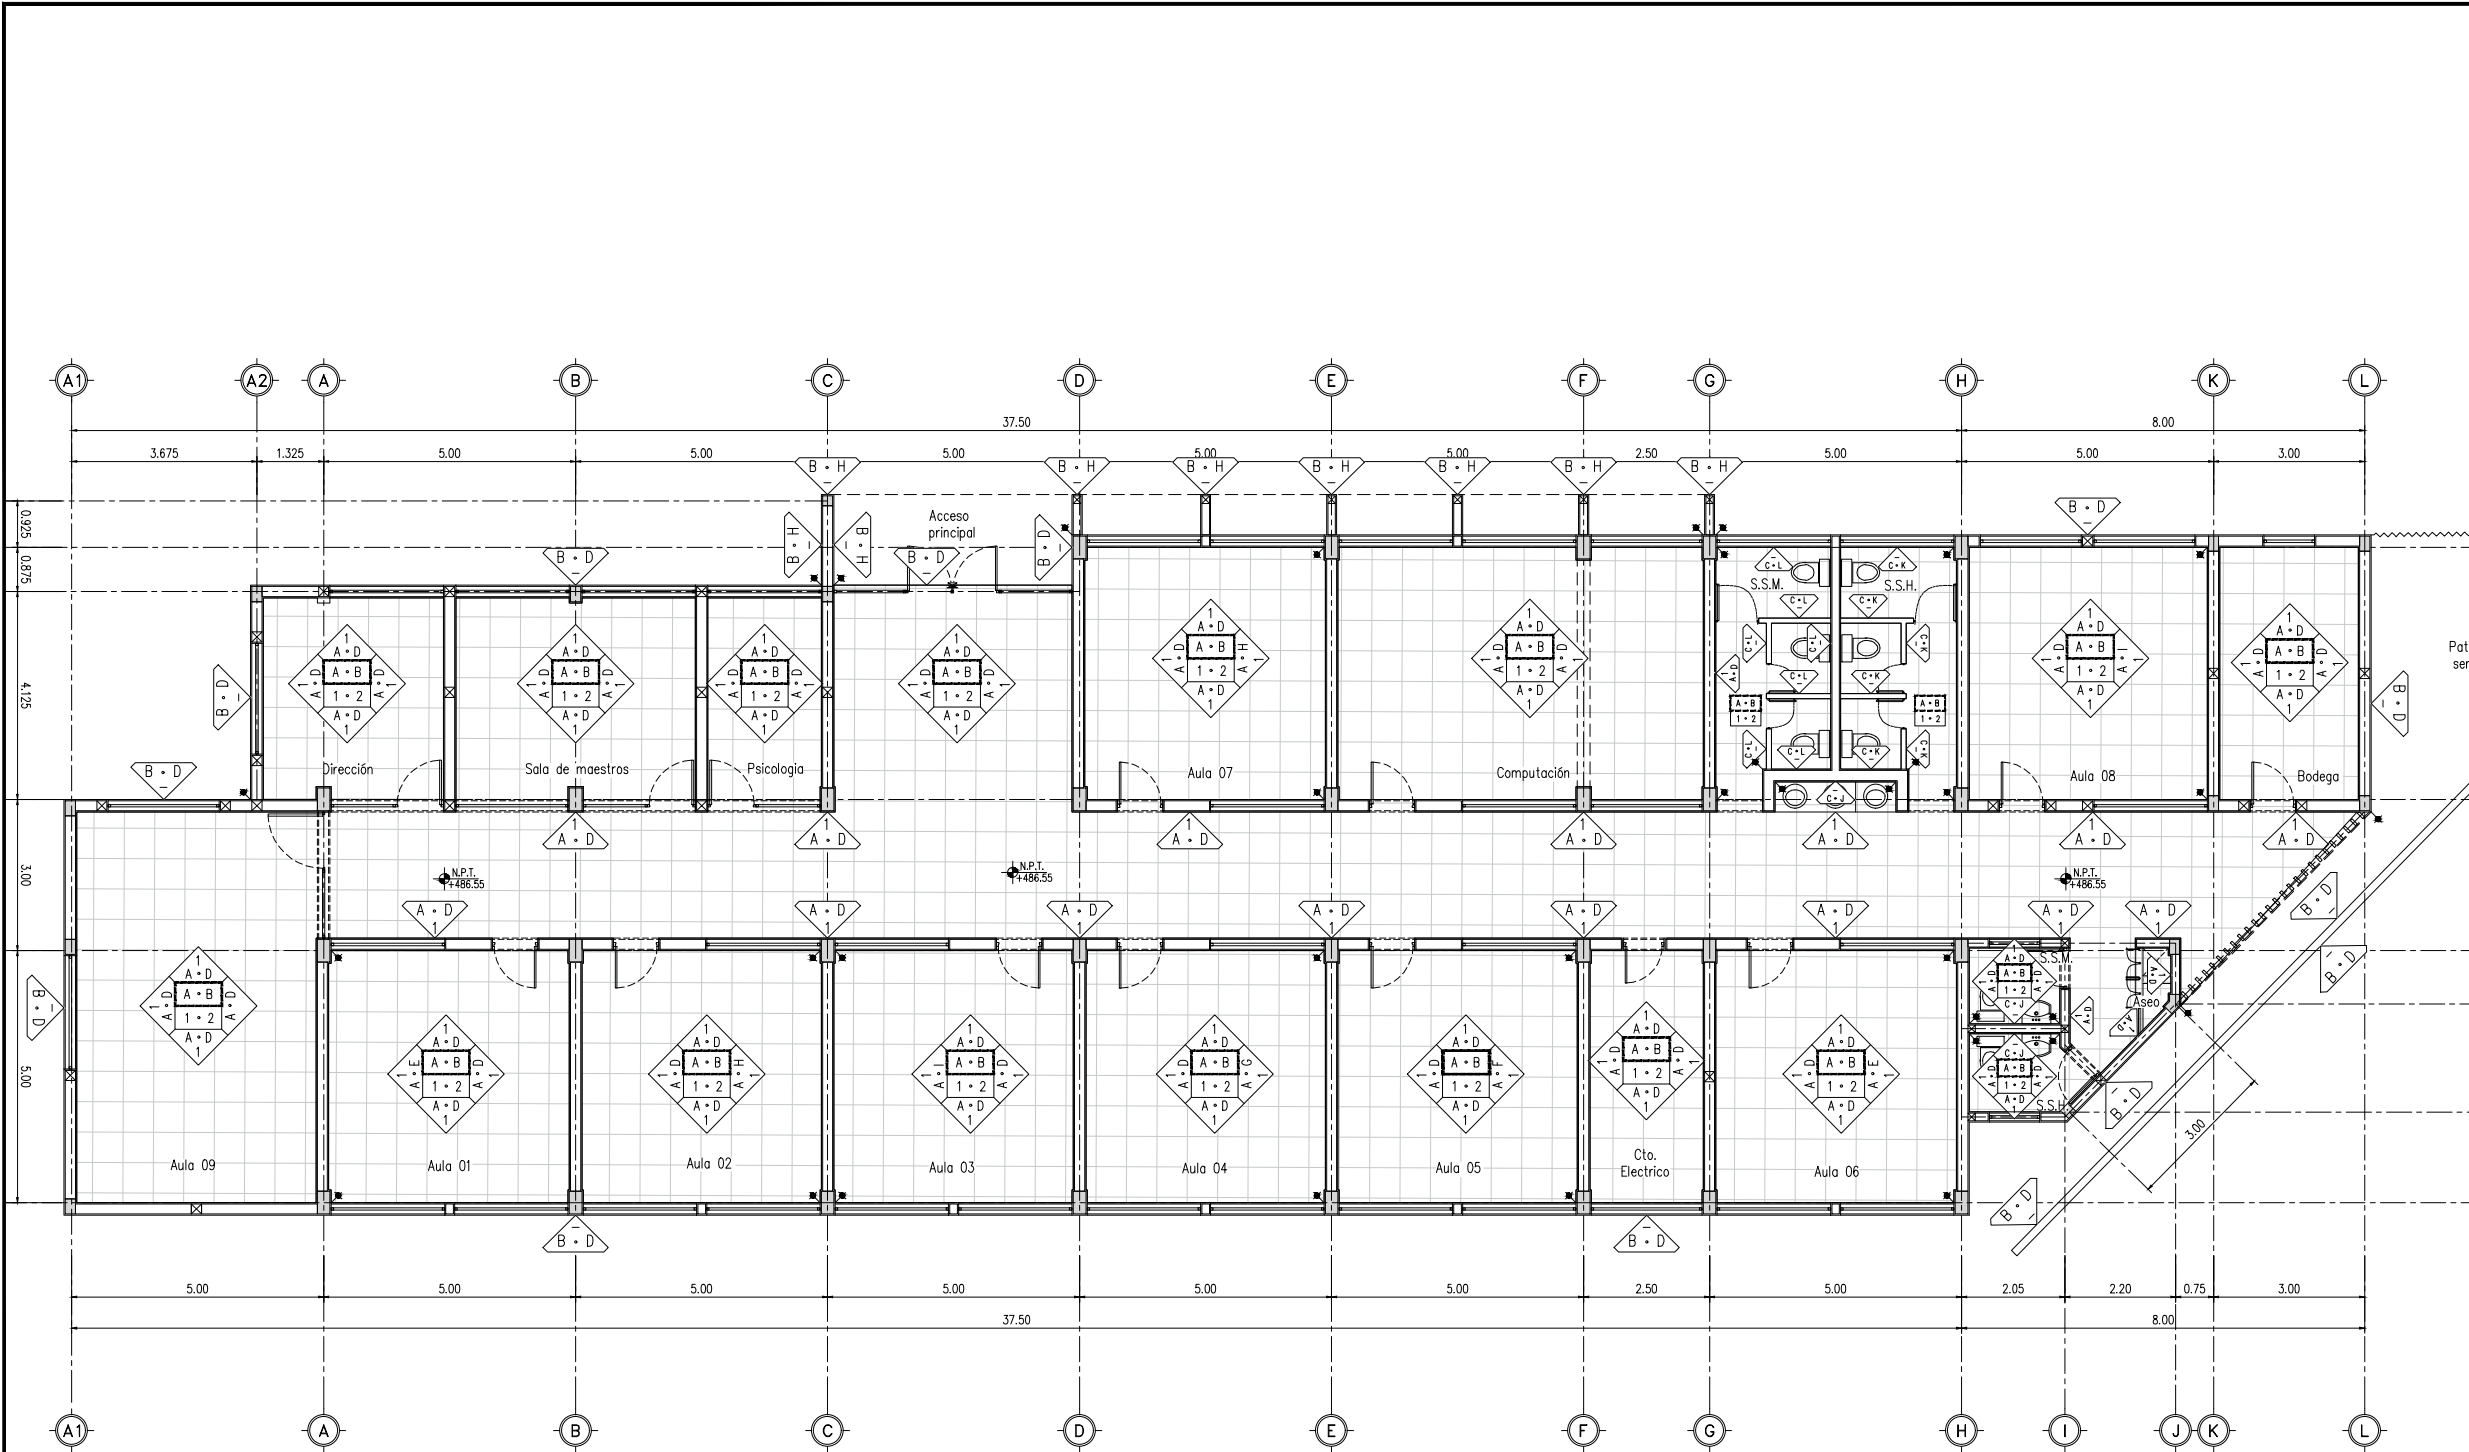

SIMBOLOGIA		
ACABADOS MUROS		
ACABADO INICIAL	CANTIDAD	UNIDAD
A.- Aplanado de yeso-agua de espesor promedio de 2 cm. Plomado y mustreado.	1085.00	M2
B.- Zarpeo y afine con mortero cemento arena 1:5, a plomo y regla, repelido fino de 2 cm. de espesor promedio.	500.00	M2
C.- Zarpeo a repello con mortero cemento arena 1:5 a plomo y regla 2 cm. de espesor promedio para recibir loseta.	127.50	M2
ACABADO FINAL	CANTIDAD	UNIDAD
D.- Pintura emulsionada 100% acrílica en muros interiores marca Sherwin Williams Tipo A-100 mate ultra duración. Color 7005 Pure White.	1450.00	M2
E.- Pintura emulsionada 100% acrílica en muros interiores marca Sherwin Williams Tipo A-100 mate ultra duración. Color 6436 Bonsai Tint.	30.00	M2
F.- Pintura emulsionada 100% acrílica en muros interiores marca Sherwin Williams Tipo A-100 mate ultra duración. Color 6317 Cracious Rose.	15.00	M2
G.- Pintura emulsionada 100% acrílica en muros interiores marca Sherwin Williams Tipo A-100 mate ultra duración. Color 6548 Grape Mist.	15.00	M2
H.- Pintura emulsionada 100% acrílica en muros interiores marca Sherwin Williams Tipo A-100 mate ultra duración. Color 6845 Hot.	70.00	M2
I.- Pintura emulsionada 100% acrílica en muros interiores marca Sherwin Williams Tipo A-100 mate ultra duración. Color 6548 Grape Mist.	30.00	M2
J.- Recubrimiento en muro rectificado marca Dune modelo Alta, color Celeste. Medidas 30 x 7.5 cm. Colocado a 2 mm de separación, asentado con adhesivo porcelánico marca Crest.	24.50	M2
K.- Recubrimiento en muro rectificado marca Dune modelo Alta, color Celeste. Medidas 30 x 7.5 cm. Colocado a 2 mm de separación, asentado con adhesivo porcelánico marca Crest.	52.50	M2
L.- Recubrimiento en muro rectificado marca Dune modelo Alta, color Celeste. Medidas 30 x 7.5 cm. Colocado a 2 mm de separación, asentado con adhesivo porcelánico marca Crest.	52.50	M2
ACABADOS PISOS		
ACABADO INICIAL	CANTIDAD	UNIDAD
1.- Empastado con mortero cemento arena 1:4 acabado fino, máx. 3 cm de espesor para recibir piso.	490.00	M2
ACABADO FINAL	CANTIDAD	UNIDAD
2.- Piso tipo cemento de pasta super gres, marca Cesantoni, modelo Leighton en color Light, formato cuadrado 120x60 cm rectificado. Colocado con adhesivo marca Viacerámica total gran formato. Boquilla color gris ligero (natural) Marca Viacerámica con separación 2 mm.	490.00	M2
ACABADOS ZOCLOS		
ACABADO FINAL	CANTIDAD	UNIDAD
1.- Zoclo con piso tipo cemento de pasta super gres, marca Cesantoni, modelo Leighton en color Light, formato cuadrado 120 x 10 cm rectificado. Colocado con adhesivo marca Viacerámica total gran formato. Boquilla color gris ligero (natural) Marca Viacerámica con separación 2 mm.	375.50	ML
ACABADOS CIELOS		
ACABADO INICIAL	CANTIDAD	UNIDAD
A.- Plafón rígido a base de canal listón calibre 26 @24". Canaleta de carga 1-3" cal. 22 a cada 1.22 m entre ellas, colgantes de alambre galvanizado no.12 Con hoja de yeso 3/8" marca USG Tipo Tablarroca Firecode Tipo C Clave TBFC13244.	480.00	M2
ACABADO FINAL	CANTIDAD	UNIDAD
B.- Pintura Emulsionada 100% acrílica en cielos interiores marca Sherwin Williams tipo A-100 Mate ultra duración. Color 7005 Pure White.	480.00	M2

PLANO DE ACABADOS
ESCALA: 1:150



DEPENDENCIA PROMOVENTE



PROYECTO

DIF CAPULLOS
ESCUELA

VALPARAISO 801, SIN NOMBRE DE COL. 33,
67140 GUADALUPE, N.L.

NOMENCLATURA

NPT	NIVEL DE PISO TERMINADO
NB	NIVEL DE BANQUETA
NC	NIVEL DE CALLE
NJ	NIVEL DE JARDIN

SIMBOLOGIA GENERAL

	EJE
	NIVEL DE PISO TERMINADO (PLANTA)

- NOTAS:
- LA PLANTA ARQUITECTÓNICA REGE SOBRE TODAS LAS PLANTAS.
 - TODAS LAS ACOTACIONES Y NIVELES EN METROS.
 - ESTE PLANO DEBERÁ VERIFICARSE CON LOS CORRESPONDIENTES DE INSTALACIONES Y ESTRUCTURALES. CUALQUIER DISCREPANCIA DEBERÁ CONSULTARSE CON LA DIRECCIÓN DE OBRA.
 - EL CONTRATISTA RECTIFICARÁ EN EL LUGAR DE LA OBRA, ANTES DE EJECUTAR, LAS DIMENSIONES Y NIVELES INDICADOS EN ESTE PLANO, DEBIENDO SOMETER A LA DIRECCIÓN DE OBRA CUALQUIER DIFERENCIA QUE HUBIERE.
 - EL CONSTRUCTOR DE OBRA DEBERÁ VERIFICAR CONTINUAMENTE QUE LOS PLANOS ESTÉN ACTUALIZADOS Y ASEGURAR LA CORRECTA COORDINACIÓN CON LAS OTRAS ACTIVIDADES DE LA OBRA.
 - VERIFICAR EN CAMPO NIVELES Y PENDIENTES DE PROYECTO, EN CASO DE NO CUMPLIR CON LO MARCADO EN EL PROYECTO POR CONDICIONES PROPIAS DE LA ZONA, SE DEBERÁ AJUSTAR LOS NIVELES EN CAMPO AJUSTANDO LAS PENDIENTES MÁXIMAS AL 6.0 % (0.06) Y ALTURA MÁXIMA DE CORDONES DE BANQUETA A 15 CM. EN SU DEFECTO, VERIFICAR CON DEPENDENCIA SUPERVISORA EL AJUSTE DE NIVELES.

REV FECHA COMENTARIOS

0 01-03-24 PROYECTO EJECUTIVO

RESPONSABLE DE PROYECTO

Vo. Bo. PROMOVENTE

CLAVE	NORTE
ESC ACA-01	

NOMBRE DE PLANO

PLANO DE
ACABADOS

NOTA:
ESTE PROGRAMA ES DE CARÁCTER PÚBLICO, NO ES PATROCINADO, NI PROMOVIDO POR PARTIDO POLÍTICO ALGUNO Y SUS RECURSOS PROVIENEN DE LOS IMPUESTOS QUE PAGAN TODOS LOS CONTRIBUYENTES, ESTÁ PROHIBIDO EL USO DE ESTE PROGRAMA CON FINES POLÍTICOS, ELECTORALES, DE LUCRO Y OTROS DISTINTOS A LOS ESTABLECIDOS.

