


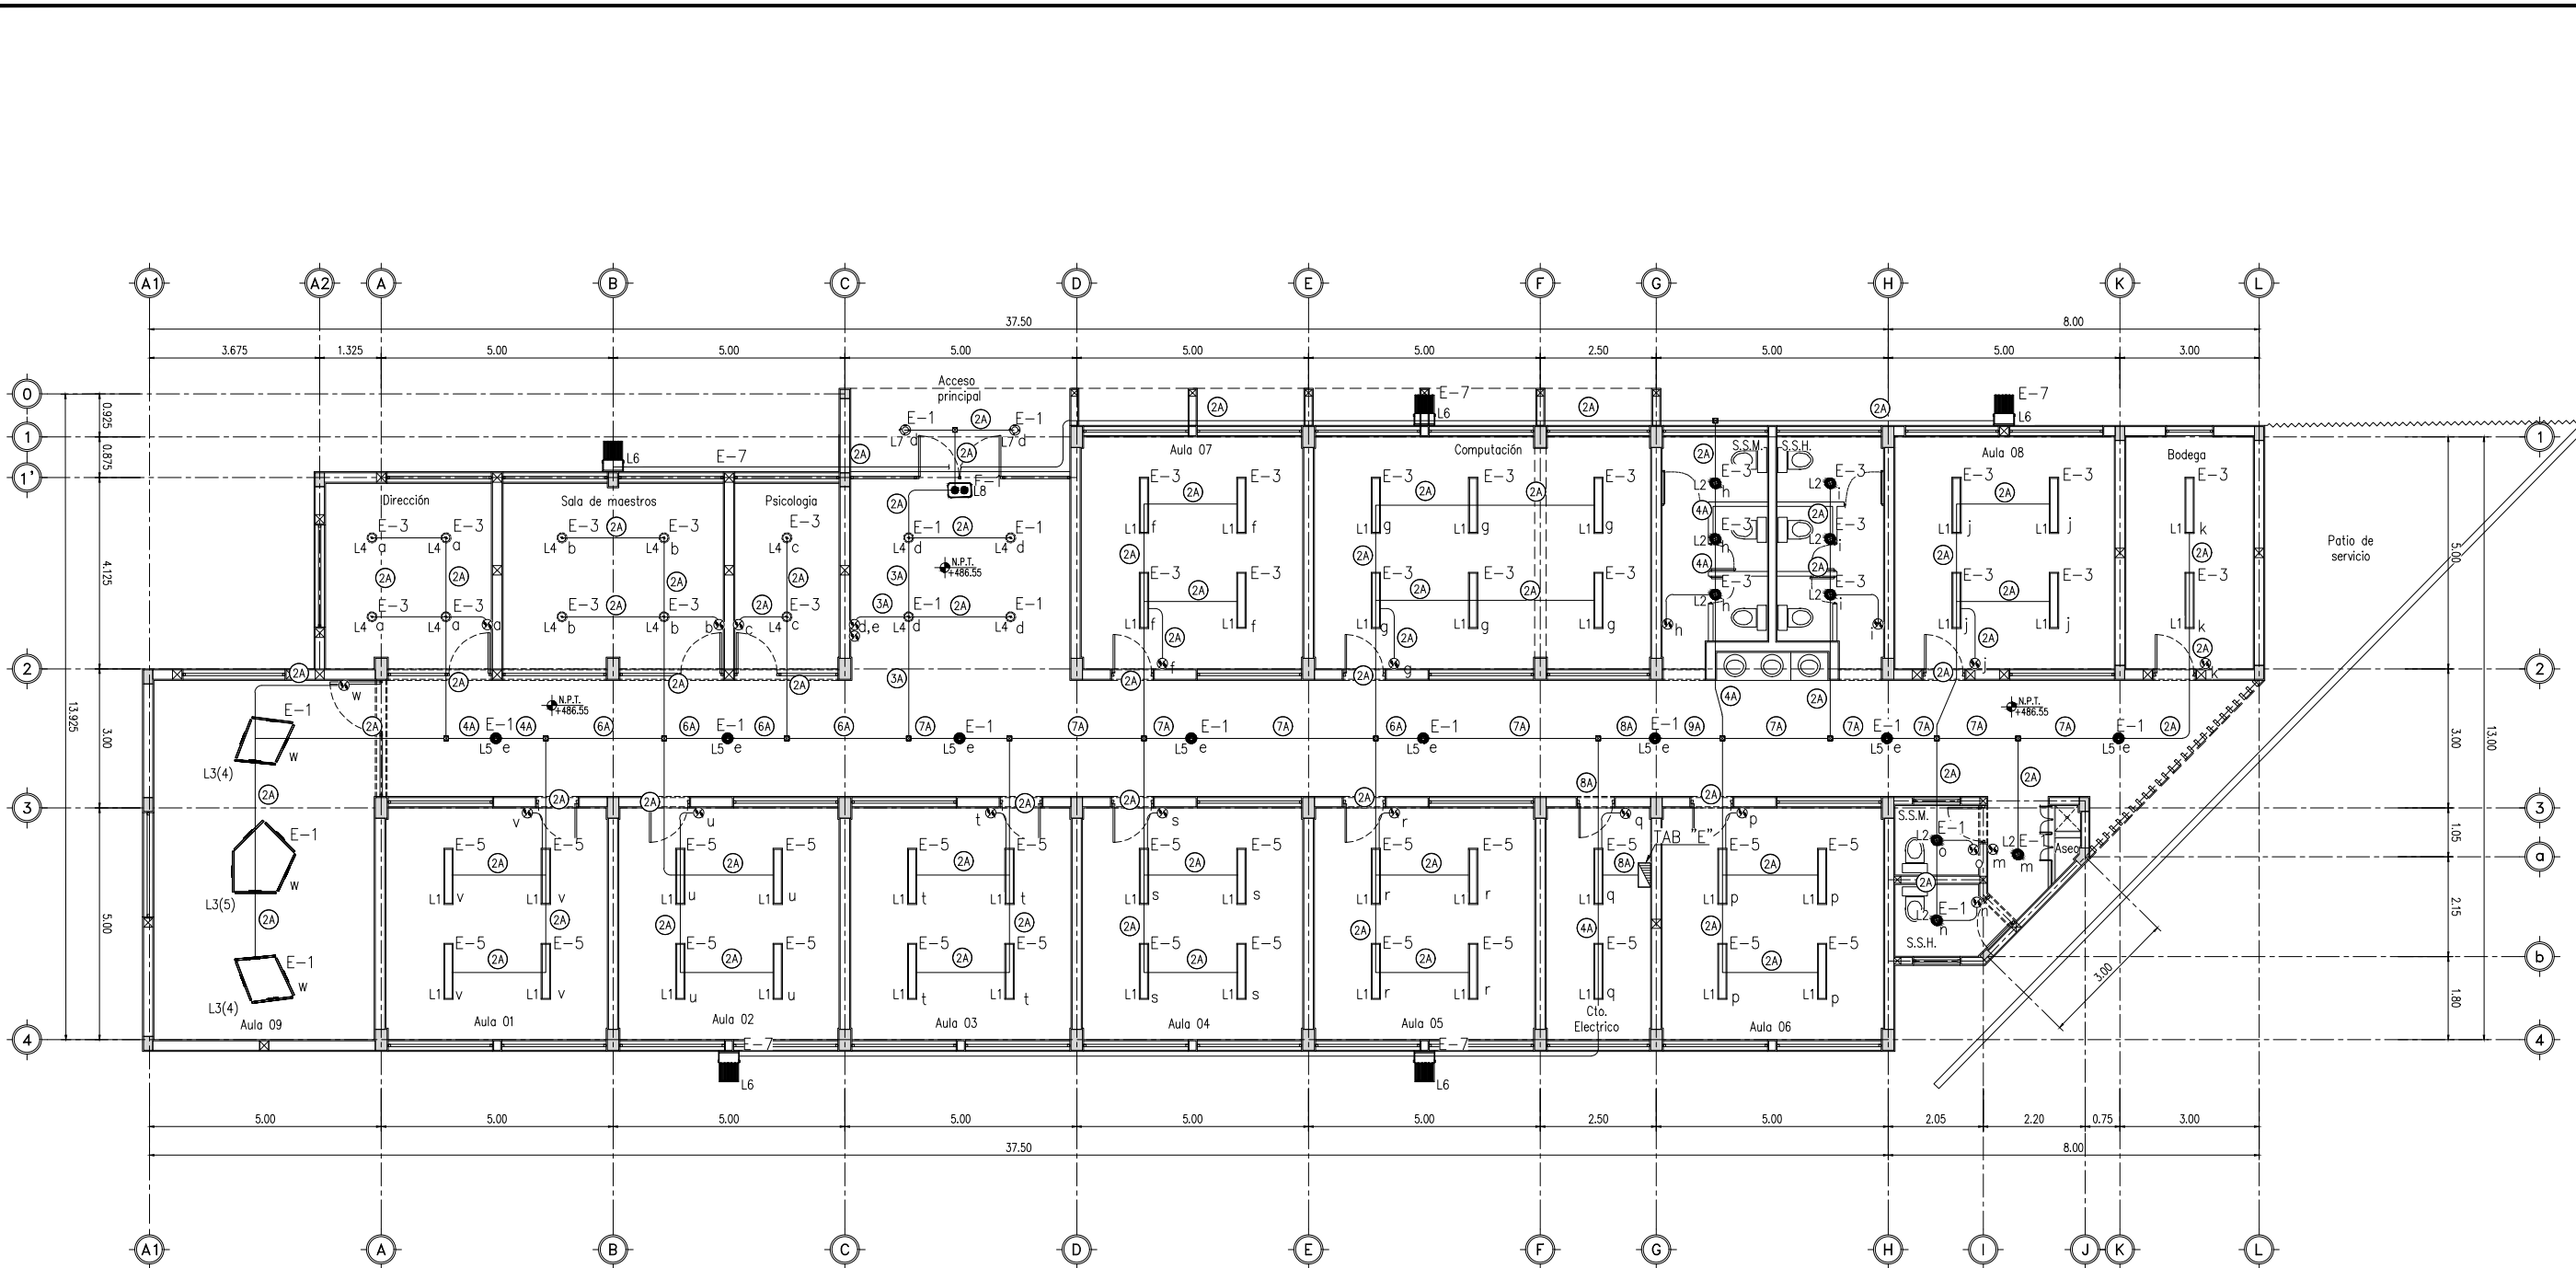

ILUMINACIÓN																														
CLAVE	SÍMBOLO	CANTIDAD	DESCRIPCIÓN	EFFECTO	CLAVE	SÍMBOLO	CANTIDAD	DESCRIPCIÓN	EFFECTO																					
L1		42	Luminaria Panel LED para empotrar. Difusor de luz opalina de alta transparencia. Dimensiones: 1206 mm x 206 mm x 10 mm de altura. Potencia: 30 W Marca: MAGG Catálogo: 2023v1.5 Modelo: Panel 20 x 120 STD Clave: L5526-110		L4		14	Luna 23 SSD es una luminaria tipo downlight compacta para empotrar en falso plafón. Difusor de polímero de ingeniería pintado acabado opalino. Dimensiones: #253 mm x 62 mm de altura. Potencia: 25W Marca: MAGG Catálogo: 2023v1.5 Modelo: Luna 23 SSD Clave: L5073-110																						
			<table><tr><th>X</th><th>FLUJO LUMINOSO</th><th>VOLTAJE</th><th>MONTAJE</th><th>ACABADO</th></tr><tr><td>4000 K</td><td>2400 LM</td><td>100-240V</td><td>Empotrado en plafón</td><td>Blanco</td></tr></table>	X	FLUJO LUMINOSO	VOLTAJE	MONTAJE	ACABADO	4000 K	2400 LM	100-240V	Empotrado en plafón	Blanco				<table><tr><th>X</th><th>FLUJO LUMINOSO</th><th>VOLTAJE</th><th>MONTAJE</th><th>ACABADO</th></tr><tr><td>4000 K</td><td>1580 LM</td><td>105-140V</td><td>Empotrar en plafón</td><td>Blanco</td></tr></table>	X	FLUJO LUMINOSO	VOLTAJE	MONTAJE	ACABADO	4000 K	1580 LM	105-140V	Empotrar en plafón	Blanco			
X	FLUJO LUMINOSO	VOLTAJE	MONTAJE	ACABADO																										
4000 K	2400 LM	100-240V	Empotrado en plafón	Blanco																										
X	FLUJO LUMINOSO	VOLTAJE	MONTAJE	ACABADO																										
4000 K	1580 LM	105-140V	Empotrar en plafón	Blanco																										
L2		09	Luminaria circular para empotrar en plafón, con sellado IP 65 que permite instalarse en sitios húmedos y semi lugares exteriores. Material: Difusor de polímero pigmentado acabado opalino. Tecnología LED. Índice de protección IP65 resistente al polvo y a humedad. Dimensiones: #166mm x 48mm de altura. Potencia: 11w Marca: MAGG Catálogo: 2023v1.5 Modelo: Luna 11 Uso General IP65 Clave: L6656-110		L5		08	Luna 25 Flat RD estándar es una luminaria tipo downlight con fuente de luz led para empotrar en falso plafón. Dimensiones: #300 mm x 23 mm de altura. Potencia: 25W Marca: MAGG Catálogo: 2023v1.5 Modelo: Luna Flat RD 25 STD Clave: L6341-110																						
			<table><tr><th>X</th><th>FLUJO LUMINOSO</th><th>VOLTAJE</th><th>MONTAJE</th><th>ACABADO</th></tr><tr><td>4000 K</td><td>1100 LM</td><td>100-240V</td><td>Empotrado en plafón</td><td>Blanco</td></tr></table>	X	FLUJO LUMINOSO	VOLTAJE	MONTAJE	ACABADO	4000 K	1100 LM	100-240V	Empotrado en plafón	Blanco				<table><tr><th>X</th><th>FLUJO LUMINOSO</th><th>VOLTAJE</th><th>MONTAJE</th><th>ACABADO</th></tr><tr><td>4000K</td><td>2300 LM</td><td>100-305V</td><td>Empotrado en plafón</td><td>Blanco</td></tr></table>	X	FLUJO LUMINOSO	VOLTAJE	MONTAJE	ACABADO	4000K	2300 LM	100-305V	Empotrado en plafón	Blanco			
X	FLUJO LUMINOSO	VOLTAJE	MONTAJE	ACABADO																										
4000 K	1100 LM	100-240V	Empotrado en plafón	Blanco																										
X	FLUJO LUMINOSO	VOLTAJE	MONTAJE	ACABADO																										
4000K	2300 LM	100-305V	Empotrado en plafón	Blanco																										
L3		13	Luminaria BL FLAT SERIE III, de sobrepasar en zig-zag. Sistema compacto y versátil con base en un perfil fabricado en extrusión de aluminio, con accesorios de interconexión. Dimensiones: 900 mm x 22 mm x 16 mm de altura. Potencia: 18W Marca: MAGG Catálogo: 2023v1.5 Modelo: BL Flat Serie III Clave: L6442-110		L6		05	Reflector LED Luz cálido 50W Negro Zbal IV Tecnolite. Lámpara ajustable y dirigible con un ángulo de luz 120° y ángulo de rotación 180°. LED integrado dentro de la lámpara. Potencia: 50 W Marca: Tecnolite Modelo: Zbal IV																						
			<table><tr><th>X</th><th>FLUJO LUMINOSO</th><th>VOLTAJE</th><th>MONTAJE</th><th>ACABADO</th></tr><tr><td>4000 K</td><td>1130 LM</td><td>100-140V</td><td>Sobrepasar</td><td>Blanco</td></tr></table>	X	FLUJO LUMINOSO	VOLTAJE	MONTAJE	ACABADO	4000 K	1130 LM	100-140V	Sobrepasar	Blanco				<table><tr><th>X</th><th>FLUJO LUMINOSO</th><th>VOLTAJE</th><th>MONTAJE</th><th>ACABADO</th></tr><tr><td>3000 K</td><td>2500 LM</td><td>100-305V</td><td>Sobrepuesto</td><td>Negro Mate</td></tr></table>	X	FLUJO LUMINOSO	VOLTAJE	MONTAJE	ACABADO	3000 K	2500 LM	100-305V	Sobrepuesto	Negro Mate			
X	FLUJO LUMINOSO	VOLTAJE	MONTAJE	ACABADO																										
4000 K	1130 LM	100-140V	Sobrepasar	Blanco																										
X	FLUJO LUMINOSO	VOLTAJE	MONTAJE	ACABADO																										
3000 K	2500 LM	100-305V	Sobrepuesto	Negro Mate																										
CONTROL DE ILUMINACIÓN																														
CLAVE	SÍMBOLO	CANTIDAD	DESCRIPCIÓN																											
		22	SALIDA APAGADOR H=1.10M																											

PLANO ILUMINACION
ESCALA: 1:150

CODIGO DE COLORES SECCS. 210-5, 310-12		NOTAS	
220/127 V			
ACTIVOS			
FASE A = NEGRO			
FASE B = ROJO			
FASE C = AZUL			
NEUTRO = BLANCO			
(O INDICAR CON MARCAS EN EXTREMOS Y EN CAJAS DE CONEXIONES)			
TIERRAS PARA EQUIPOS = VERDE			
EN ALIMENTADORES CUYOS CALIBRES SOLAMENTE SE PRODUZCAN EN COLOR NEGRO, HABRA QUE MARCAR LAS PUNTAS SEGUN LA FASE A QUE CORRESPONDA.			
CEDULA DE CABLEADO			
(2A)	2#12, 1#12T; TC PGG-21 mmø	(5A)	5#12, 2#12T; TC PGG-21 mmø
(3A)	3#12, 1#12T; TC PGG-21 mmø	(6A)	6#12, 3#12T; TC PGG-21 mmø
(4A)	4#12, 2#12T; TC PGG-21 mmø		
SIMBOLOGIA			
SIMBOLO		DESCRIPCION	
		TABLERO 3F. 4H. 220/127V	
		CAJA CUADRADA GALVANIZADA 4"x4" ESP. 1/16"	
		TUBERIA CONDUIT PARED GRUESA GALVANIZADA POR PLAFÓN (DIAMETRO SEGUN CEDULA)	
1. LAS TRAYECTORIAS SON REPRESENTATIVAS Y PODRAN SER MODIFICADAS EN CAMPO SI ASI SE REQUIERE. 2. TODA LA SOPORTERIA DEBERA ESTAR A NO MAS DE 2 MTS. DE SEPARACION ENTRE SI. 3. TODAS LAS TRAYECTORIAS DEBERAN SER TUBERIA CONDUIT GALVANIZADA P. G. 4. DEBERAN SER IDENTIFICADOS LOS CIRCUITOS EN SU RESPECTIVO TABLERO. 5. LA INSTALACION DEBE CUMPLIR CON LAS NORMAS NOM-001-SEDE-2012. 6. DIMENSIONES EN METROS Y NIVELES EN METROS. 7. EL CONTRATISTA QUE REALICE LA OBRA ELECTRICA LA EJECUTARA DE ACUERDO A LOS PLANOS APROBADOS PARA CONSTRUCCION. 8. LOS MATERIALES Y EQUIPOS DE LAS INSTALACIONES ELÉCTRICAS SUJETOS AL CUMPLIMIENTO DE NORMAS OFICIALES MEXICANAS, NORMAS MEXICANAS O NORMAS INTERNACIONALES, DEBEN CONTAR CON UN CERTIFICADO EXPEDIDO POR UN ORGANISMO DE CERTIFICACION DE PRODUCTOS ACREDITADO Y APROBADO (ANCE). 9. EN GENERAL LAS CARACTERISTICAS DE LAS CAJAS REGISTROS DEBEN CUMPLIR CON LO ESPECIFICADO EN EL ART. 314 Y CON 314-40(b) RESPECTO AL ESPESOR DEL METAL. 10. EN TODOS LOS EMPALMES HECHOS DENTRO DE LA CAJA DE CONEXIONES SE USARAN CONECTORES ADECUADOS.			



EL GOBIERNO DEL
NUEVO LEÓN

DEPENDENCIA PROMOVENTE



DIF
NUEVO LEÓN

PROYECTO

DIF CAPULLOS ESCUELA

VALPARAISO 801, SIN NOMBRE DE COL 33,
67140 GUADALUPE, N.L.

NOMENCLATURA

NPT

NB

NC

NJ

NIVEL DE PISO TERMINADO

NIVEL DE BANQUETA

NIVEL DE CALLE

NIVEL DE JARDIN

SIMBOLOGIA GENERAL

A

N.B.

EJE

NIVEL DE PISO TERMINADO (PLANTA)

NOTAS:

1. LA PLANTA ARQUITECTÓNICA SE SOBE TODAS LAS PLANTAS.

2. TODAS LAS ACOTACIONES Y NIVELES EN METROS.

3. ESTE PLANO DEBERÁ VERIFICARSE CON LOS CORRESPONDIENTES DE LAS INSTALACIONES Y ESTRUCTURALES. CUALQUIER DISCREPANCIA DEBERÁ CONSULTARSE CON LA DIRECCIÓN DE OBRA.

4. EL CONTRATISTA RECTIFICARÁ EN EL LUGAR DE LA OBRA, ANTES DE EJECUTAR, LAS DIMENSIONES Y NIVELES INDICADOS EN ESTE PLANO, DEBIENDO SOMETER A LA DIRECCIÓN DE OBRA CUALQUIER DIFERENCIA QUE HUBIERE.

5. EL CONSTRUCTOR DE OBRA DEBERÁ VERIFICAR CONTINUAMENTE QUE LOS PLANOS ESTEN ACTUALIZADOS Y ASEGURAR LA CORRECTA COORDINACIÓN CON LAS OTRAS ACTIVIDADES DE LA OBRA.

6. VERIFICAR EN CAMPO NIVELES Y PENDIENTES DE PROYECTO, EN CASO DE NO CUMPLIR CON LO MARCADO EN EL PROYECTO POR CONDICIONES PROPIAS DE LA ZONA, SE DEBERÁ AJUSTAR LOS NIVELES EN CAMPO, AJUSTANDO LAS PENDIENTES MÁXIMAS AL 6.0 % (0.06) Y ALTURA MÁXIMA DE CORDONES DE BANQUETA A 15 CM. EN SU DEFECTO, VERIFICAR CON DEPENDENCIA SUPERVISORA EL AJUSTE DE NIVELES.

REV FECHA COMENTARIOS

0

01-03-24

PROYECTO EJECUTIVO

RESPONSABLE DE PROYECTO

Vo. Bo. PROMOVENTE

CLAVE

ESC

ALU-01

NORTE

NOMBRE DE PLANO

PLANO

ALUMBRADO

NOTA:

ESTE PROGRAMA ES DE CARÁCTER PÚBLICO, NO ES PATROCINADO, NI PROMOVIDO POR PARTIDO POLÍTICO ALGUNO Y SUS RECURSOS PROVIENEN DE LOS IMPUESTOS QUE PAGAN TODOS LOS CONTRIBUYENTES. ESTÁ PROHIBIDO EL USO DE ESTE PROGRAMA CON FINES POLÍTICOS, ELECTORALES, DE LUCRO Y OTROS DISTINTOS A LOS ESTABLECIDOS.



MOVILIDAD Y PLANEACIÓN URBANA
GOBIERNO DEL ESTADO DE NUEVO LEÓN