


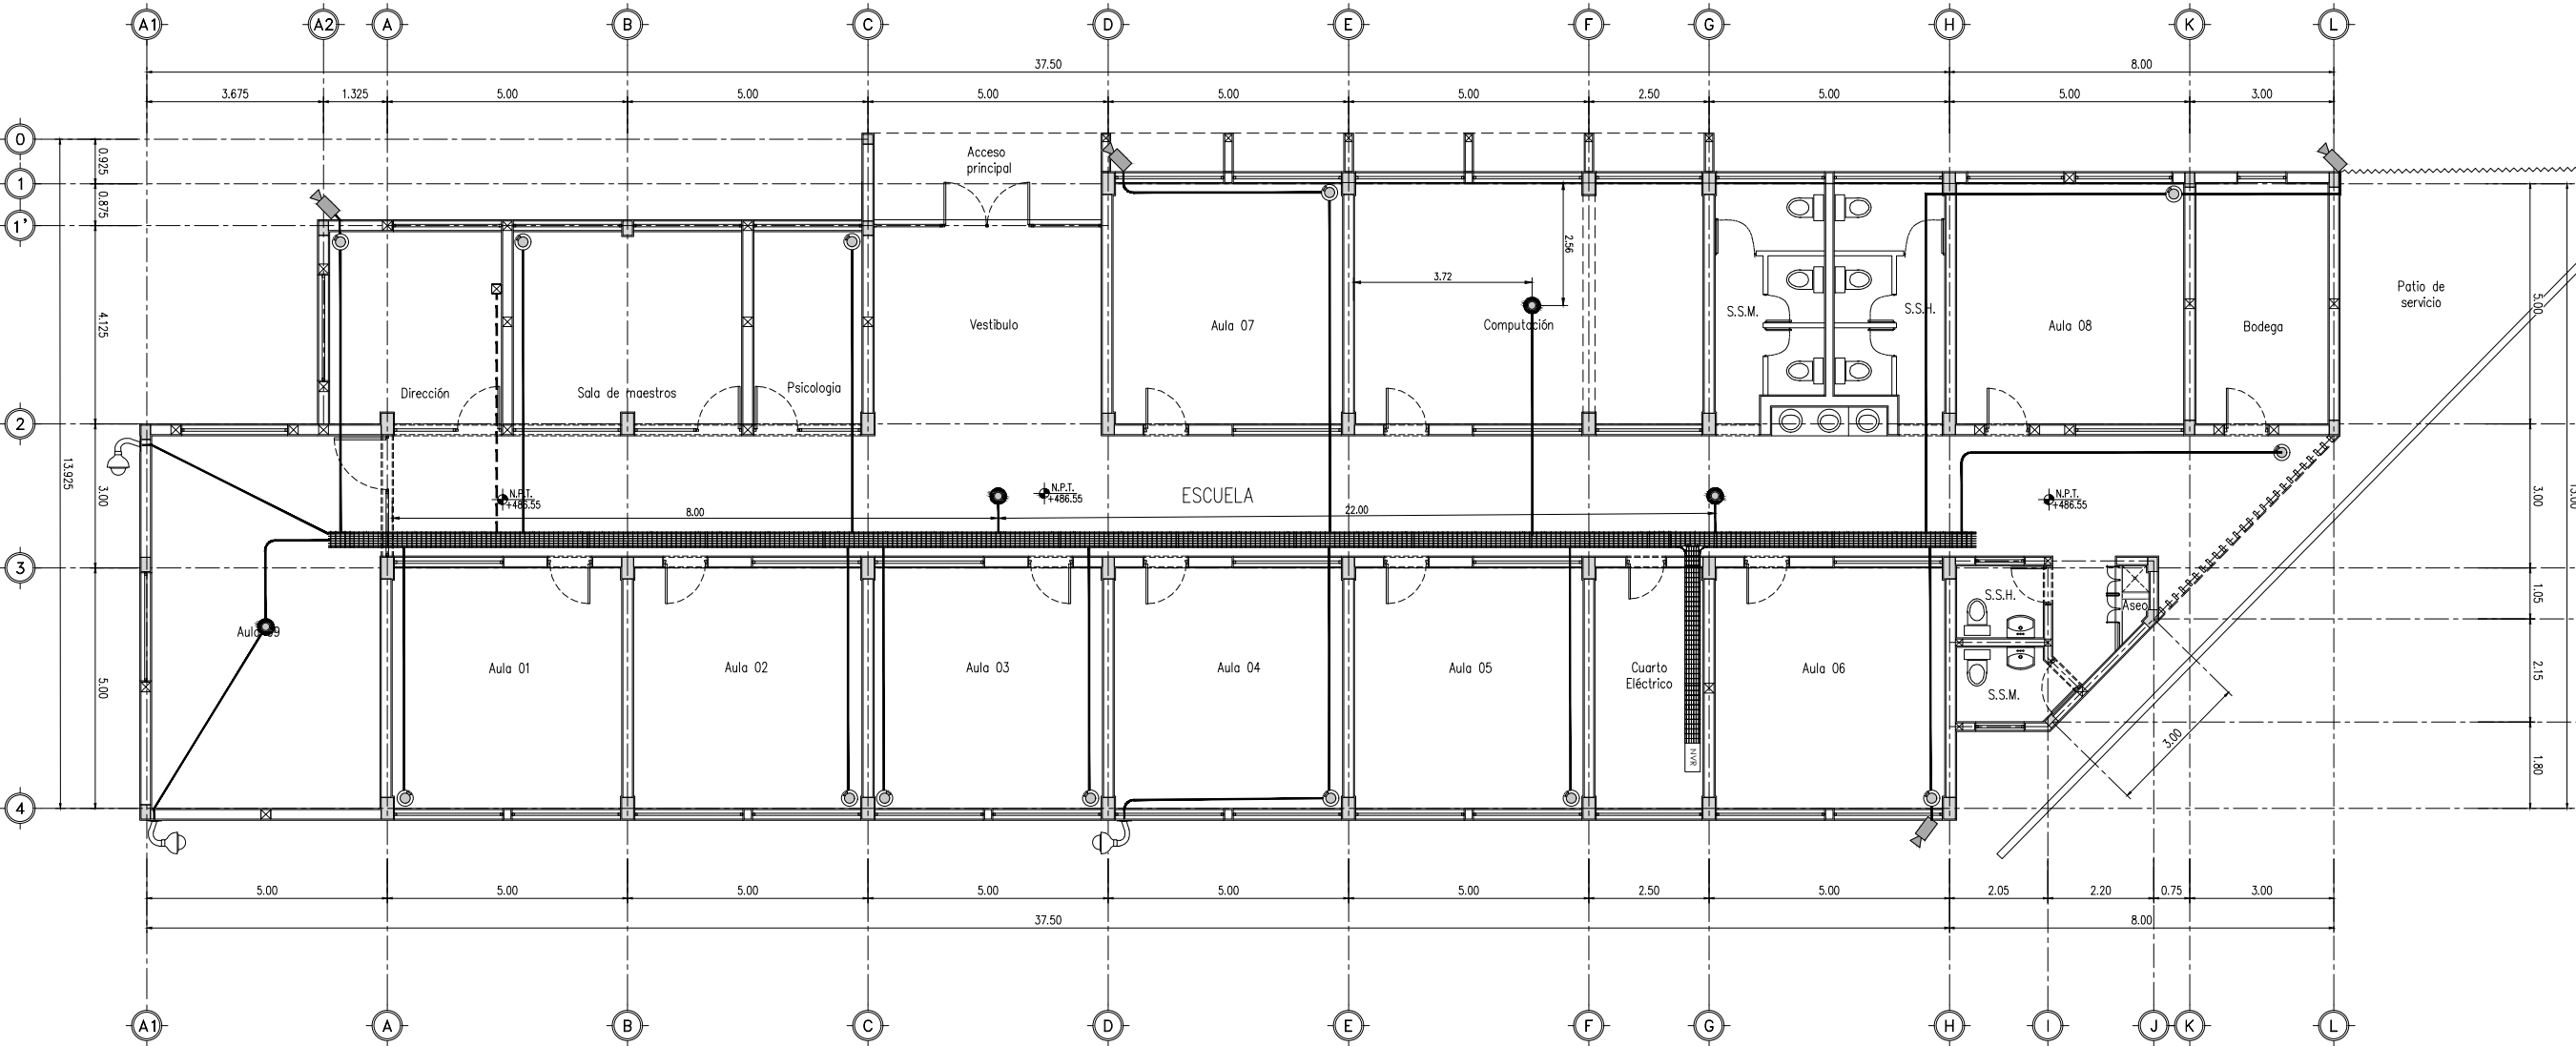

PLANO CIRCUITO CERRADO
ESCALA: 1:150

TABLA DE CIRCUITO CERRADO			
SIMBOLOGÍA	DESCRIPCIÓN	UNIDAD	CANT
	CÁMARA DE VIGILANCIA TIPO DOMO 8 MEGAPIXELES LENTE 2.8 MM-12MM, 40 MTS IR EXIR, EXTERIOR IP67, IK10, WDR 120 DB, ONVIF, DS-CAR0-128GB, AUDIO, MICROFONO ANALITICOS+RECONOCIMIENTO FACIAL, + INTELIGENCIA ARTIFICIAL (DDA) MARCA PROVISION ISR MODELO DAI-380IPE-MVF	PZA	16.00
	CÁMARA DE VIGILANCIA MCA. PROVISION MODELO BALA CON LENTE MOTORIZADO DE 2.8-12MM DE DISUASION ACTIVA (ESTROBO - SIRENA), RESOLUCION DE 4 MEGAPIXELES, IR DE 40 MTS, ANALITICA DDA, AUDIO DE 2 VIAS, MARCA PROVISION ISR, MODELO 14-340AD-MVF	PZA	4.00
	CAMARA DE VIGILANCIA IP TIPO TIPO FISHEYE IP POE ANTIVANDALICA, SENSOR CMOS DE 1/2.9" Y LENTE DE 360° DE 1.07MM TIEMPO REAL, 30FPS, ALMACENAMIENTO LOCAL: TARJETA SD DE HASTA 128 GB, ILUMINACION IR DE 15M, AUDIO BIDIRECCIONAL, COMPRESION H.265 (HEVC), COMPATIBILIDAD CON ONVIF, DE 6 MEGAPIXELES, LENTE 360° MARCA PROVISION ISR MODELO FEI-360IPN , AUDIO, MICROFONO ANALITICOS+RECONOCIMIENTO FACIAL, + INTELIGENCIA ARTIFICIAL (DDA) MARCA PROVISION ISR MODELO DAI-380IPE-MVF	PZA	4.00
	RECEPTORES NVR 32 CANALES PROVISION ISR NVR8-32800F-16P(2U) 8MP A 25FP, 16 POE, 8000TB + ANALITICO RECONOCIMIENTO FACIAL.NOTA: SE UBICAN EN CUARTO DE MONITOREO.(CAMBIAR A SWITCH DE 32 Y NVR A CUARDO DE VIGILANCIA)	PZA	1.00
	PIEZA ADITIVA A CÁMARA DE VIGILANCIA 360° PROVISION-ISR WALL BRACKET FOR LARGE DOME CAMERA WHITE O EQUIVALENTE.	PZA	3.00
	CHAROLA TIPO ESCALERILLA DE 30 MM, MARCA. CHAROFIL (COMPARTIDA CON VOZ Y DATOS)	ML	---
	TUBERIA CONDUIT 3/4" PARED GRUESA POR PLAFON	ML	---
	TUBERÍA VERDE 1" DE SERVICIO PESADO. CANALIZACION POR FIRME	ML	---



DEPENDENCIA PROMOVENTE



PROYECTO

DIF CAPULLOS ESCUELA

VALPARAÍSO 801, SIN NOMBRE DE COL. 33, 67140 GUADALUPE, N.L.

NOMENCLATURA

NPT NIVEL DE PISO TERMINADO
NB NIVEL DE BANQUETA
NC NIVEL DE CALLE
NJ NIVEL DE JARDÍN

SIMBOLOGÍA GENERAL



EJE



NIVEL DE PISO TERMINADO (PLANTA)

- NOTAS:
- LA PLANTA ARQUITECTÓNICA RIGE SOBRE TODAS LAS PLANTAS.
 - TODAS LAS ACOTACIONES Y NIVELES EN METROS.
 - ESTE PLANO DEBERÁ VERIFICARSE CON LOS CORRESPONDIENTES DE INSTALACIONES Y ESTRUCTURALES. CUALQUIER DISCREPANCIA DEBERÁ CONSULTARSE CON LA DIRECCIÓN DE OBRA.
 - EL CONTRATISTA RECTIFICARÁ EN EL LUGAR DE LA OBRA, ANTES DE EJECUTAR, LAS DIMENSIONES Y NIVELES INDICADOS EN ESTE PLANO, DEBIENDO SOMETER A LA DIRECCIÓN DE OBRA CUALQUIER DIFERENCIA QUE HUBIERE.
 - EL CONSTRUCTOR DE OBRA DEBERÁ VERIFICAR CONTINUAMENTE QUE LOS PLANOS ESTEN ACTUALIZADOS Y ASEGURAR LA CORRECTA COORDINACIÓN CON LAS OTRAS ACTIVIDADES DE LA OBRA.
 - VERIFICAR EN CAMPO NIVELES Y PENDIENTES DE PROYECTO. EN CASO DE NO CUMPLIR CON LO MARCADO EN EL PROYECTO POR CONDICIONES PROPIAS DE LA ZONA, SE DEBERÁ AJUSTAR LOS NIVELES EN CAMPO, AJUSTANDO LAS PENDIENTES MÁXIMAS AL 6.0 % (0.06) Y ALTURA MÁXIMA DE CORDONES DE BANQUETA A 15 CM. EN SU DEFECTO, VERIFICAR CON DEPENDENCIA SUPERVISORA EL AJUSTE DE NIVELES.

REV FECHA COMENTARIOS

0 01-03-24 PROYECTO EJECUTIVO

RESPONSABLE DE PROYECTO

Vo. Bo. PROMOVENTE

CLAVE

ESC
CCTV-01

NORTE



NOMBRE DE PLANO

PLANO CIRCUITO CERRADO

NOTA:
ESTE PROGRAMA ES DE CARÁCTER PÚBLICO, NO ES PATROCINADO, NI PROMOVIDO POR PARTIDO POLÍTICO ALGUNO Y SUS RECURSOS PROVIENEN DE LOS IMPUESTOS QUE PAGAN TODOS LOS CONTRIBUYENTES, ESTÁ PROHIBIDO EL USO DE ESTE PROGRAMA CON FINES POLÍTICOS, ELECTORALES, DE LUCRO Y OTROS DISTINTOS A LOS ESTABLECIDOS.

