



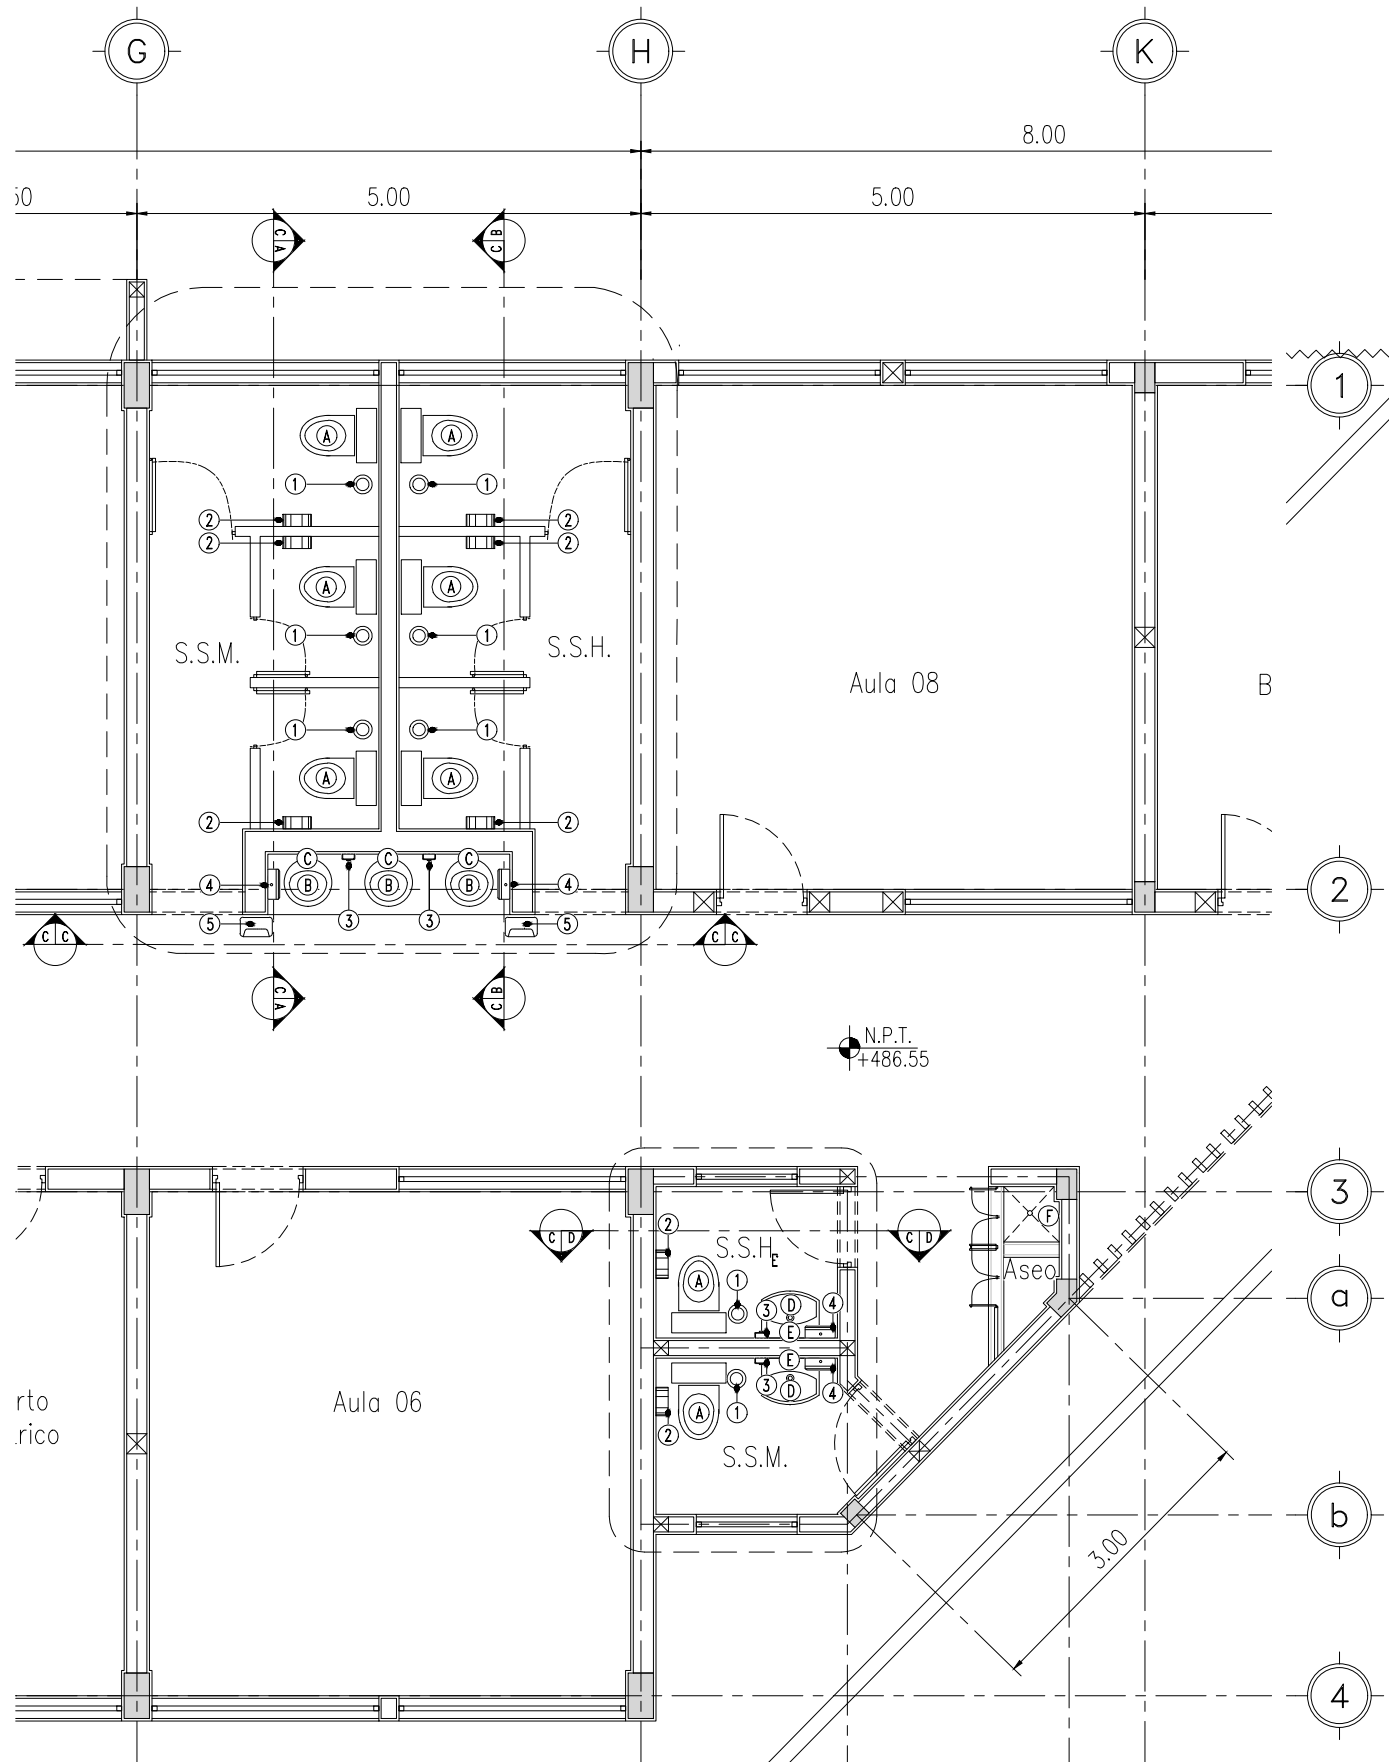


DETALLES SANITARIOS
ESCALA: 1:75


MUEBLES SANITARIOS		
No.	MOBILIARIO	CANT.
A	SANITARIO DE 1 PIEZA MODELO REACH CON TAZA ELONGADA CODIGO K-3656LM MCA. KOHLER COLOR BLANCO. MEDIDAS DE 72.8 x 36.6 x 71.5 CM. (LARGO X ANCHO X ALTURA). ASIENTO DE CIERRE LENTO MOD. K-4087LM.	08
B	LAVABO OVALADO BAJO CUBIERTA MCA. KOHLER MODELO CAXTON CODIGO K-2210-0 DE 48.9 CM. DE LARGO X 41.3 CM. DE ANCHO X 19.1 CM. DE ALTURA COLOR BLANCO, EQUIPADO CON DESAGUE DE REJILLA PARA LAVABO CON REBOSE MOD. UNIVERSAL COLOR CROMO PULIDO MCA. KOHLER Y TRAMPA REGULABLE EN FORMA DE P DE 1 1/4" X 1 1/4" MCA. KOHLER.	03
C	LLAVE MONOMANDO PARA LAVABO MCA. KOHLER MOD. ALEO CODIGO K-72275IN-4 COLOR CROMO DE 14.3 CM. DE ALTURA.	03
D	LAVABO DE PEDESTAL RECTANGULAR DE 22-3/4" (57.8 CM) MARCA KOHLER MODELO CIMARRON K-2362-4-0 COLOR BLANCO	02
E	LLAVE DE BAÑO DE INSTALACIÓN CENTRAL CON DOS MANIJAS DE 4" (10.2 CM) MARCA KOHLER, MODELO RUBICÓN: K-R76215-4D-CP COLOR: CROMADO PULIDO	02
F	LLAVE TERMINAL ACABADO CROMO DE 13 MM. CONEXIÓN MACHO PARA PILETA DE ASEO.	01
ACCESORIOS SANITARIOS		
1	BOTE DE BASURA CILÍNDRICO PEQUEÑO COLOR BLANCO MCA. JOFEL MOD. B170100 CON DIMENSIONES DE 22 CM. DE DIAMETRO X 30 CM. DE ALTURA. CAPACIDAD 10.25 LTS. (PARA SANITARIOS)	08
2	PORTAROLLO AZUR MAXI COLOR BLANCO PARA UN ROLLO DE 600 MM. MCA. JOFEL MOD. PH53001, EQUIPADO CON CERRADURA DE SEGURIDAD, INSTALACION EN MUROS O DIVISIONES DE BAÑO.	08
3	DISPENSADOR DE JABÓN VERTICAL AITANA SISTEMA MIX COLOR BLANCO MCA. JOFEL MOD.AC73000.	04
4	DISPENSADOR DE TOALLA INTERDOBLADA PARA MANOS COLOR BLANCO MCA. JOFEL MOD. DT34001.	04
5	BOTE DE BASURA RECTANGULAR COLOR BLANCO MCA. JOFEL MOD. B170400 CON DIMENSIONES DE 32 CM. DE LARGO X 19 CM. DE ANCHO X 65 CM. DE ALTURA. CAPACIDAD 27 LTS. (PARA LAVABOS)	02

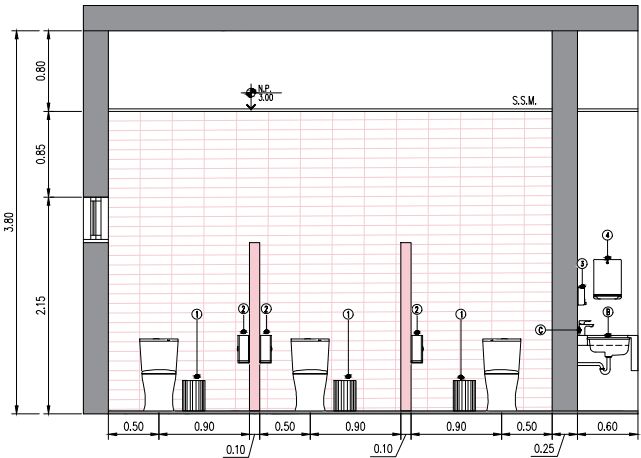


CORTE A-A'

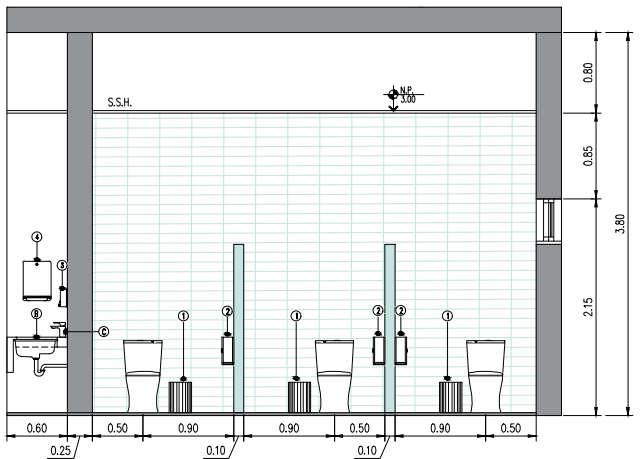

CORTE B-B'

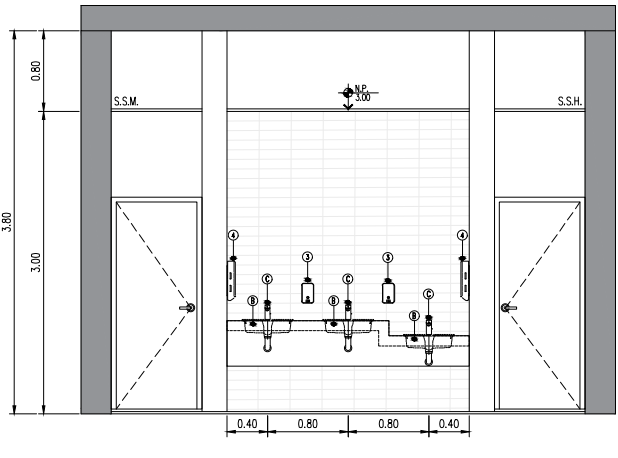

CORTE C-C'

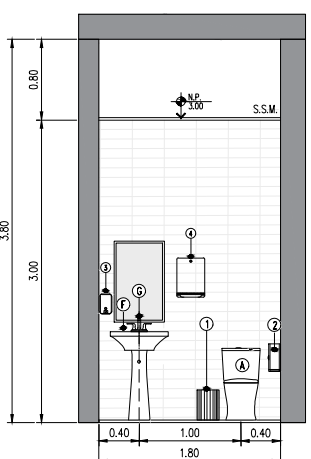

CORTE D-D'



DEPENDENCIA PROMOVENTE



PROYECTO

DIF CAPULLOS ESCUELA

VALPARAÍSO 801, SIN NOMBRE DE COL 33,
67140 GUADALUPE, N.L.

NOMENCLATURA

NPT NIVEL DE PISO TERMINADO
NB NIVEL DE BANQUETA
NC NIVEL DE CALLE
NJ NIVEL DE JARDÍN

SIMBOLOGÍA GENERAL



EJE



NIVEL DE PISO TERMINADO
(PLANTA)

- NOTAS:
- LA PLANTA ARQUITECTÓNICA SE SOBREPONE A LAS PLANTAS.
 - TODAS LAS ACOTACIONES Y NIVELES EN METROS.
 - ESTE PLANO DEBERÁ VERIFICARSE CON LOS CORRESPONDIENTES DE INSTALACIONES Y ESTRUCTURALES. CUALQUIER DISCREPANCIA DEBERÁ CONSULTARSE CON LA DIRECCIÓN DE OBRA.
 - EL CONTRATISTA RECTIFICARÁ EN EL LUGAR DE LA OBRA, ANTES DE EJECUTAR, LAS DIMENSIONES Y NIVELES INDICADOS EN ESTE PLANO, DEBIENDO SOMETER A LA DIRECCIÓN DE OBRA CUALQUIER DIFERENCIA QUE HUBIERE.
 - EL CONSTRUCTOR DE OBRA DEBERÁ VERIFICAR CONTINUAMENTE QUE LOS PLANOS ESTÉN ACTUALIZADOS Y ASEGURAR LA CORRECTA COORDINACIÓN CON LAS OTRAS ACTIVIDADES DE LA OBRA.
 - VERIFICAR EN CAMPO NIVELES Y PENDIENTES DE PROYECTO, EN CASO DE NO CUMPLIR CON LO MARCADO EN EL PROYECTO POR CONDICIONES PROPIAS DE LA ZONA, SE DEBERÁ AJUSTAR LOS NIVELES EN CAMPO, AJUSTANDO LAS PENDIENTES MÁXIMAS AL 6.0 % (0.06) Y ALTURA MÁXIMA DE CORDONES DE BANQUETA A 15 CM. EN SU DEFECTO, VERIFICAR CON DEPENDENCIA SUPERVISORA EL AJUSTE DE NIVELES.

REV FECHA COMENTARIOS

0 01-03-24 PROYECTO EJECUTIVO

RESPONSABLE DE PROYECTO

Vo. Bo. PROMOVENTE

CLAVE NORTE

ESC
DSS-01

NOMBRE DE PLANO

PLANO DE DETALLES
SANITARIOS

NOTA:
ESTE PROGRAMA ES DE CARÁCTER PÚBLICO, NO ES PATROCINADO, NI PROMOVIDO POR PARTIDO POLÍTICO ALGUNO Y SUS RECURSOS PROVIENEN DE LOS IMPUESTOS QUE PAGAN TODOS LOS CONTRIBUYENTES, ESTÁ PROHIBIDO EL USO DE ESTE PROGRAMA CON FINES POLÍTICOS, ELECTORALES, DE LUCRO Y OTROS DISTINTOS A LOS ESTABLECIDOS.

