



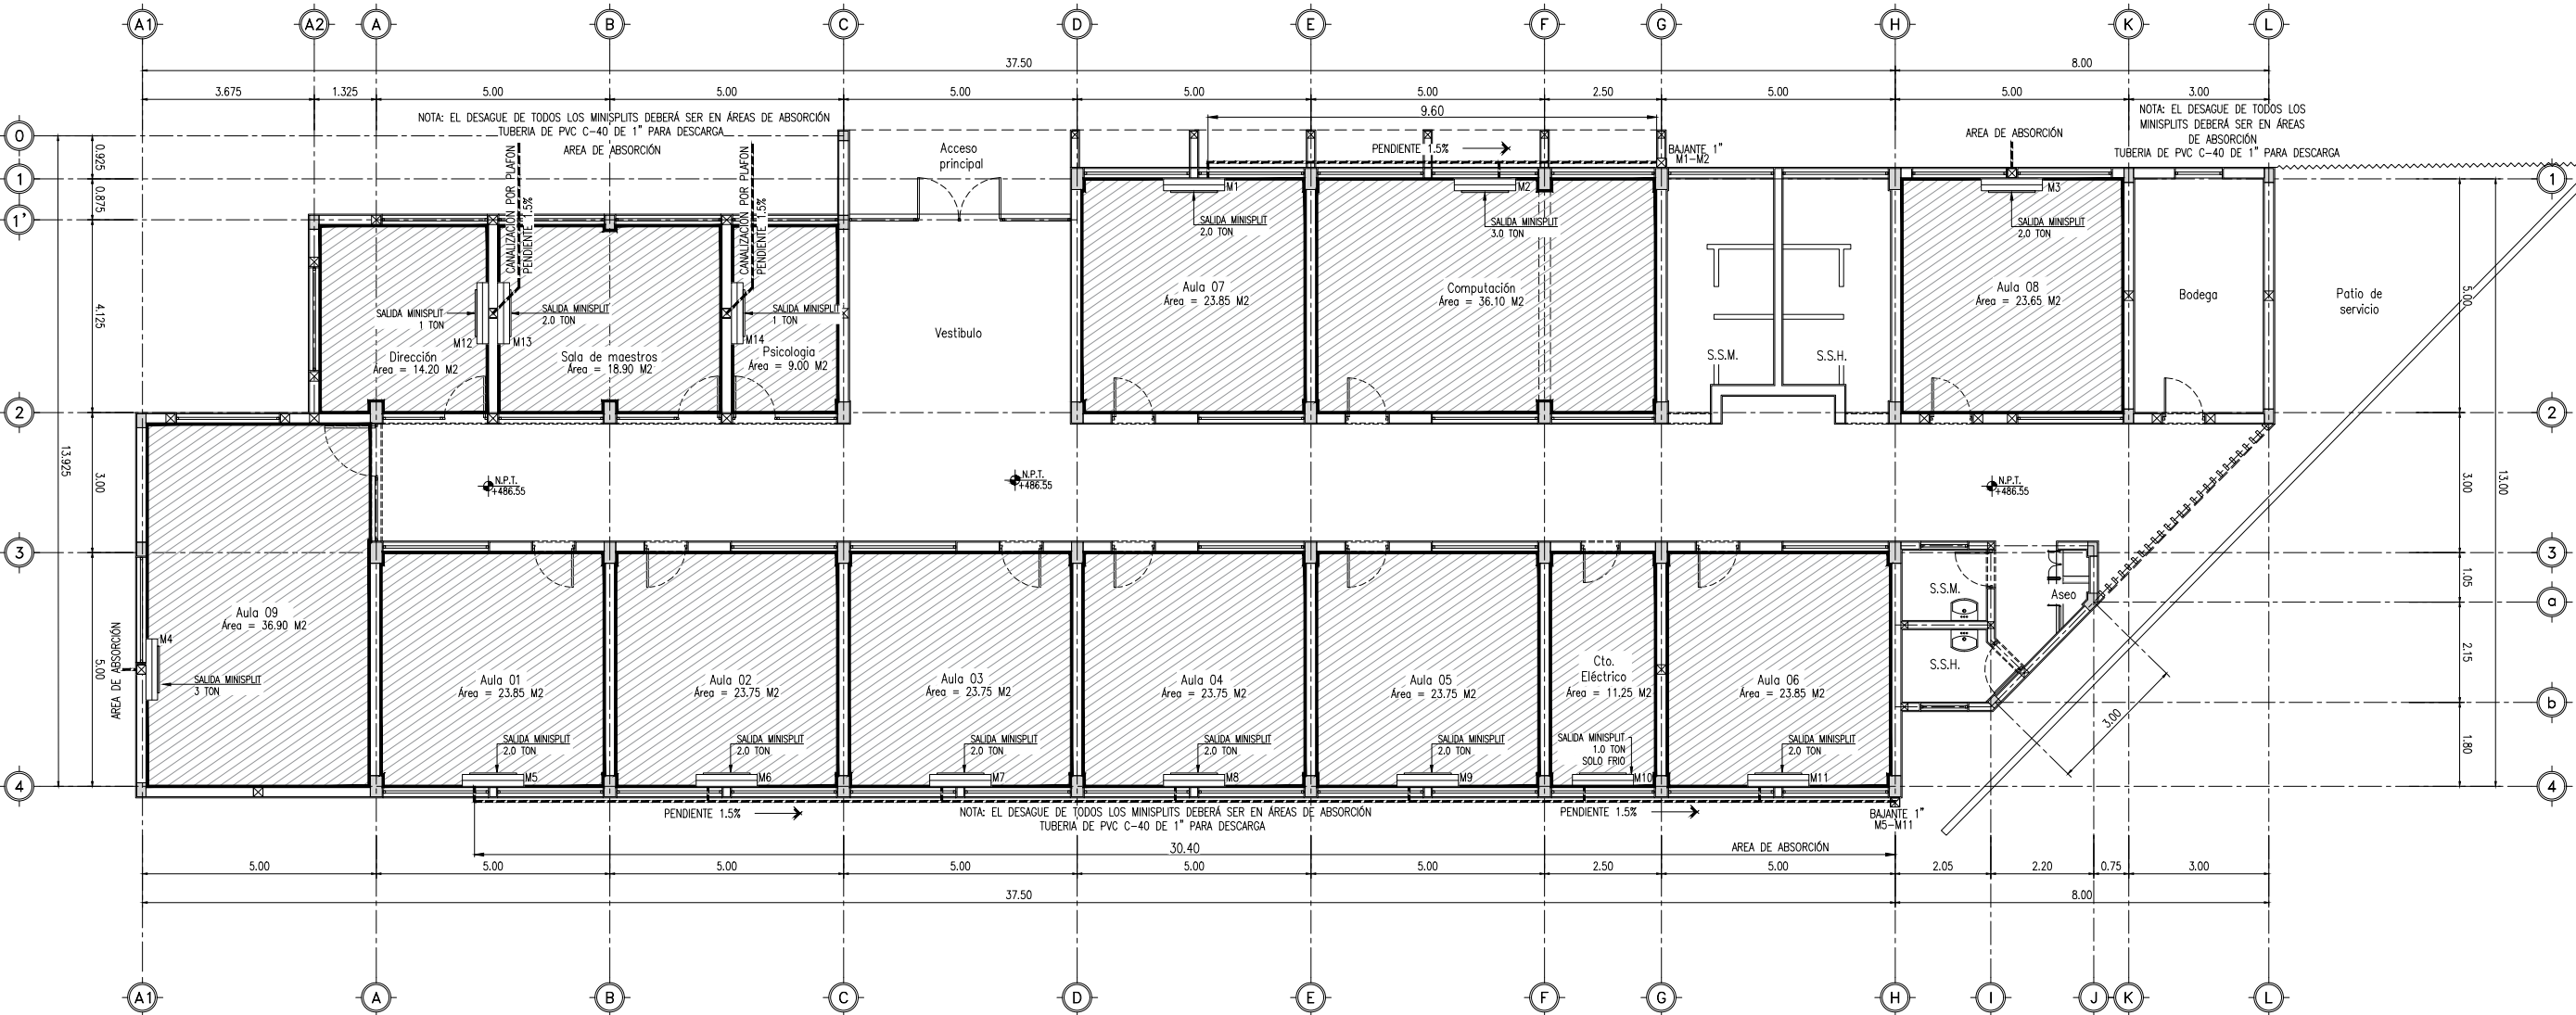

PLANO DE INSTALACION CONDENSADOS HVAC
ESCALA: 1:150

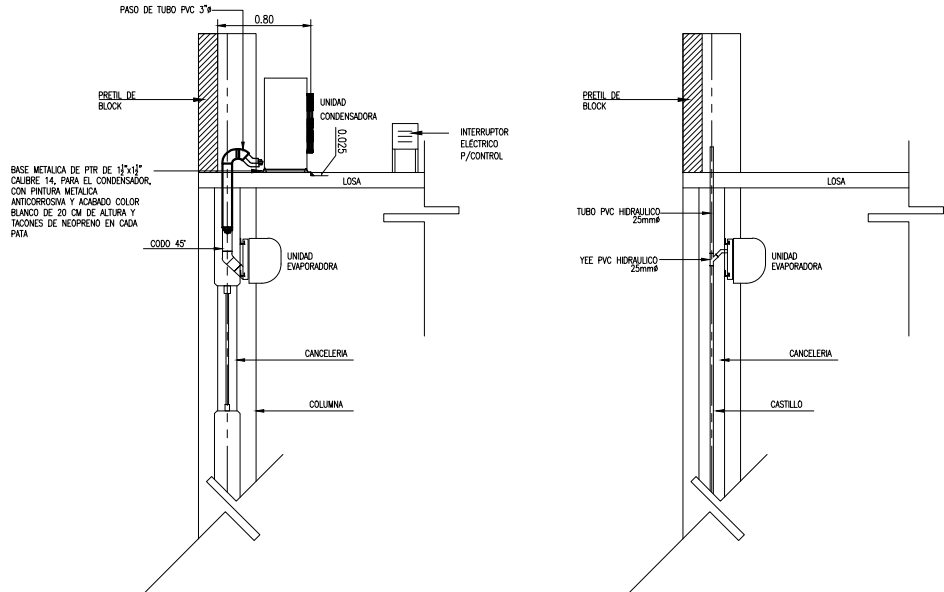

MINISPLITS					
Simbología	Marca	Descripción	Toneladas	BTU	Pzas
	MIRAGE	Aire acondicionado inverter solo frío, tipo minisplit con gas refrigerante de alta eficiencia, modelo "Inverter 17". Equipo de bajo costo operativo y mínimo impacto ambiental. Con dimensiones de 750mm x 285mm x 200mm. Color Blanco.	1 TON @ 220V	12 000 BTU	1.00 PZA
		Aire acondicionado inverter frío y calor, tipo minisplit con gas refrigerante de alta eficiencia, modelo "Inverter 17". Equipo de bajo costo operativo y mínimo impacto ambiental. Con dimensiones de 750mm x 285mm x 200mm. Color Blanco.	1 TON @ 220V	12 000 BTU	2.00 PZA
		Aire acondicionado inverter frío y calor, tipo minisplit con gas refrigerante de alta eficiencia, modelo "Inverter 17". Equipo de bajo costo operativo y mínimo impacto ambiental. Con dimensiones de 1082mm x 330mm x 233mm. Color Blanco.	2 TON @ 220V	24 000 BTU	9.00 PZA
		Aire acondicionado inverter frío y calor, tipo minisplit con gas refrigerante de alta eficiencia, modelo "Inverter 17". Equipo de bajo costo operativo y mínimo impacto ambiental. Con dimensiones de 1250mm x 358mm x 253mm. Color Blanco.	3 TON @ 220V	36 000 BTU	2.00 PZA

EL GOBIERNO DEL
NUEVO LEÓN

DEPENDENCIA PROMOVENTE

PROYECTO

DIF CAPULLOS ESCUELA

VALPARAÍSO 801, SIN NOMBRE DE COL 33,
67140 GUADALUPE, N.L.

NOMENCLATURA

NPT NIVEL DE PISO TERMINADO
NB NIVEL DE BANQUETA
NC NIVEL DE CALLE
NJ NIVEL DE JARDÍN

SIMBOLOGÍA GENERAL

A EJE
NB NIVEL DE PISO TERMINADO (PLANTA)

NOTAS:
1. LA PLANTA ARQUITECTÓNICA SE COPIA SOBRE TODAS LAS PLANTAS.
2. TODAS LAS ACOTACIONES Y NIVELES EN METROS.
3. ESTE PLANO DEBERÁ VERIFICARSE CON LOS CORRESPONDIENTES DE INSTALACIONES Y ESTRUCTURALES. CUALQUIER DISCREPANCIA DEBERÁ CONSULTARSE CON LA DIRECCIÓN DE OBRA.
4. EL CONTRATISTA RECTIFICARÁ EN EL LUGAR DE LA OBRA, ANTES DE EJECUTAR, LAS DIMENSIONES Y NIVELES INDICADOS EN ESTE PLANO, DEBIENDO SOMETER A LA DIRECCIÓN DE OBRA CUALQUIER DIFERENCIA QUE HUBIERE.
5. EL CONSTRUCTOR DE OBRA DEBERÁ VERIFICAR CONTINUAMENTE QUE LOS PLANOS ESTÉN ACTUALIZADOS Y ASEGURAR LA CORRECTA COORDINACIÓN CON LAS OTRAS ACTIVIDADES DE LA OBRA.
6. VERIFICAR EN CAMPO NIVELES Y PENDIENTES DE PROYECTO. EN CASO DE NO CUMPLIR CON LO MARCADO EN EL PROYECTO POR CONDICIONES PROPIAS DE LA ZONA, SE DEBERÁ AJUSTAR LOS NIVELES EN CAMPO, AJUSTANDO LAS PENDIENTES MÁXIMAS AL 6.0 % (0.06) Y ALTURA MÁXIMA DE CORDONES DE BANQUETA A 15 CM. EN SU DEFECTO, VERIFICAR CON DEPENDENCIA SUPERVISORA EL AJUSTE DE NIVELES.

REV FECHA COMENTARIOS

0 01-03-24 PROYECTO EJECUTIVO

RESPONSABLE DE PROYECTO

Vo. Bo. PROMOVENTE

CLAVE

NORTE

ESC
HVAC-01

NOMBRE DE PLANO

PLANO INSTALACIÓN CONDENSADOS HVAC

NOTA:
ESTE PROGRAMA ES DE CARÁCTER PÚBLICO, NO ES PATROCINADO, NI PROMOVIDO POR PARTIDO POLÍTICO ALGUNO Y SUS RECURSOS PROVIENEN DE LOS IMPUESTOS QUE PAGAN TODOS LOS CONTRIBUYENTES. ESTÁ PROHIBIDO EL USO DE ESTE PROGRAMA CON FINES POLÍTICOS, ELECTORALES, DE LUCRO Y OTROS DISTINTOS A LOS ESTABLECIDOS.

MOVILIDAD Y PLANEACIÓN URBANA
GABINETE DE GERENCIA DE SEGURIDAD URBANA