


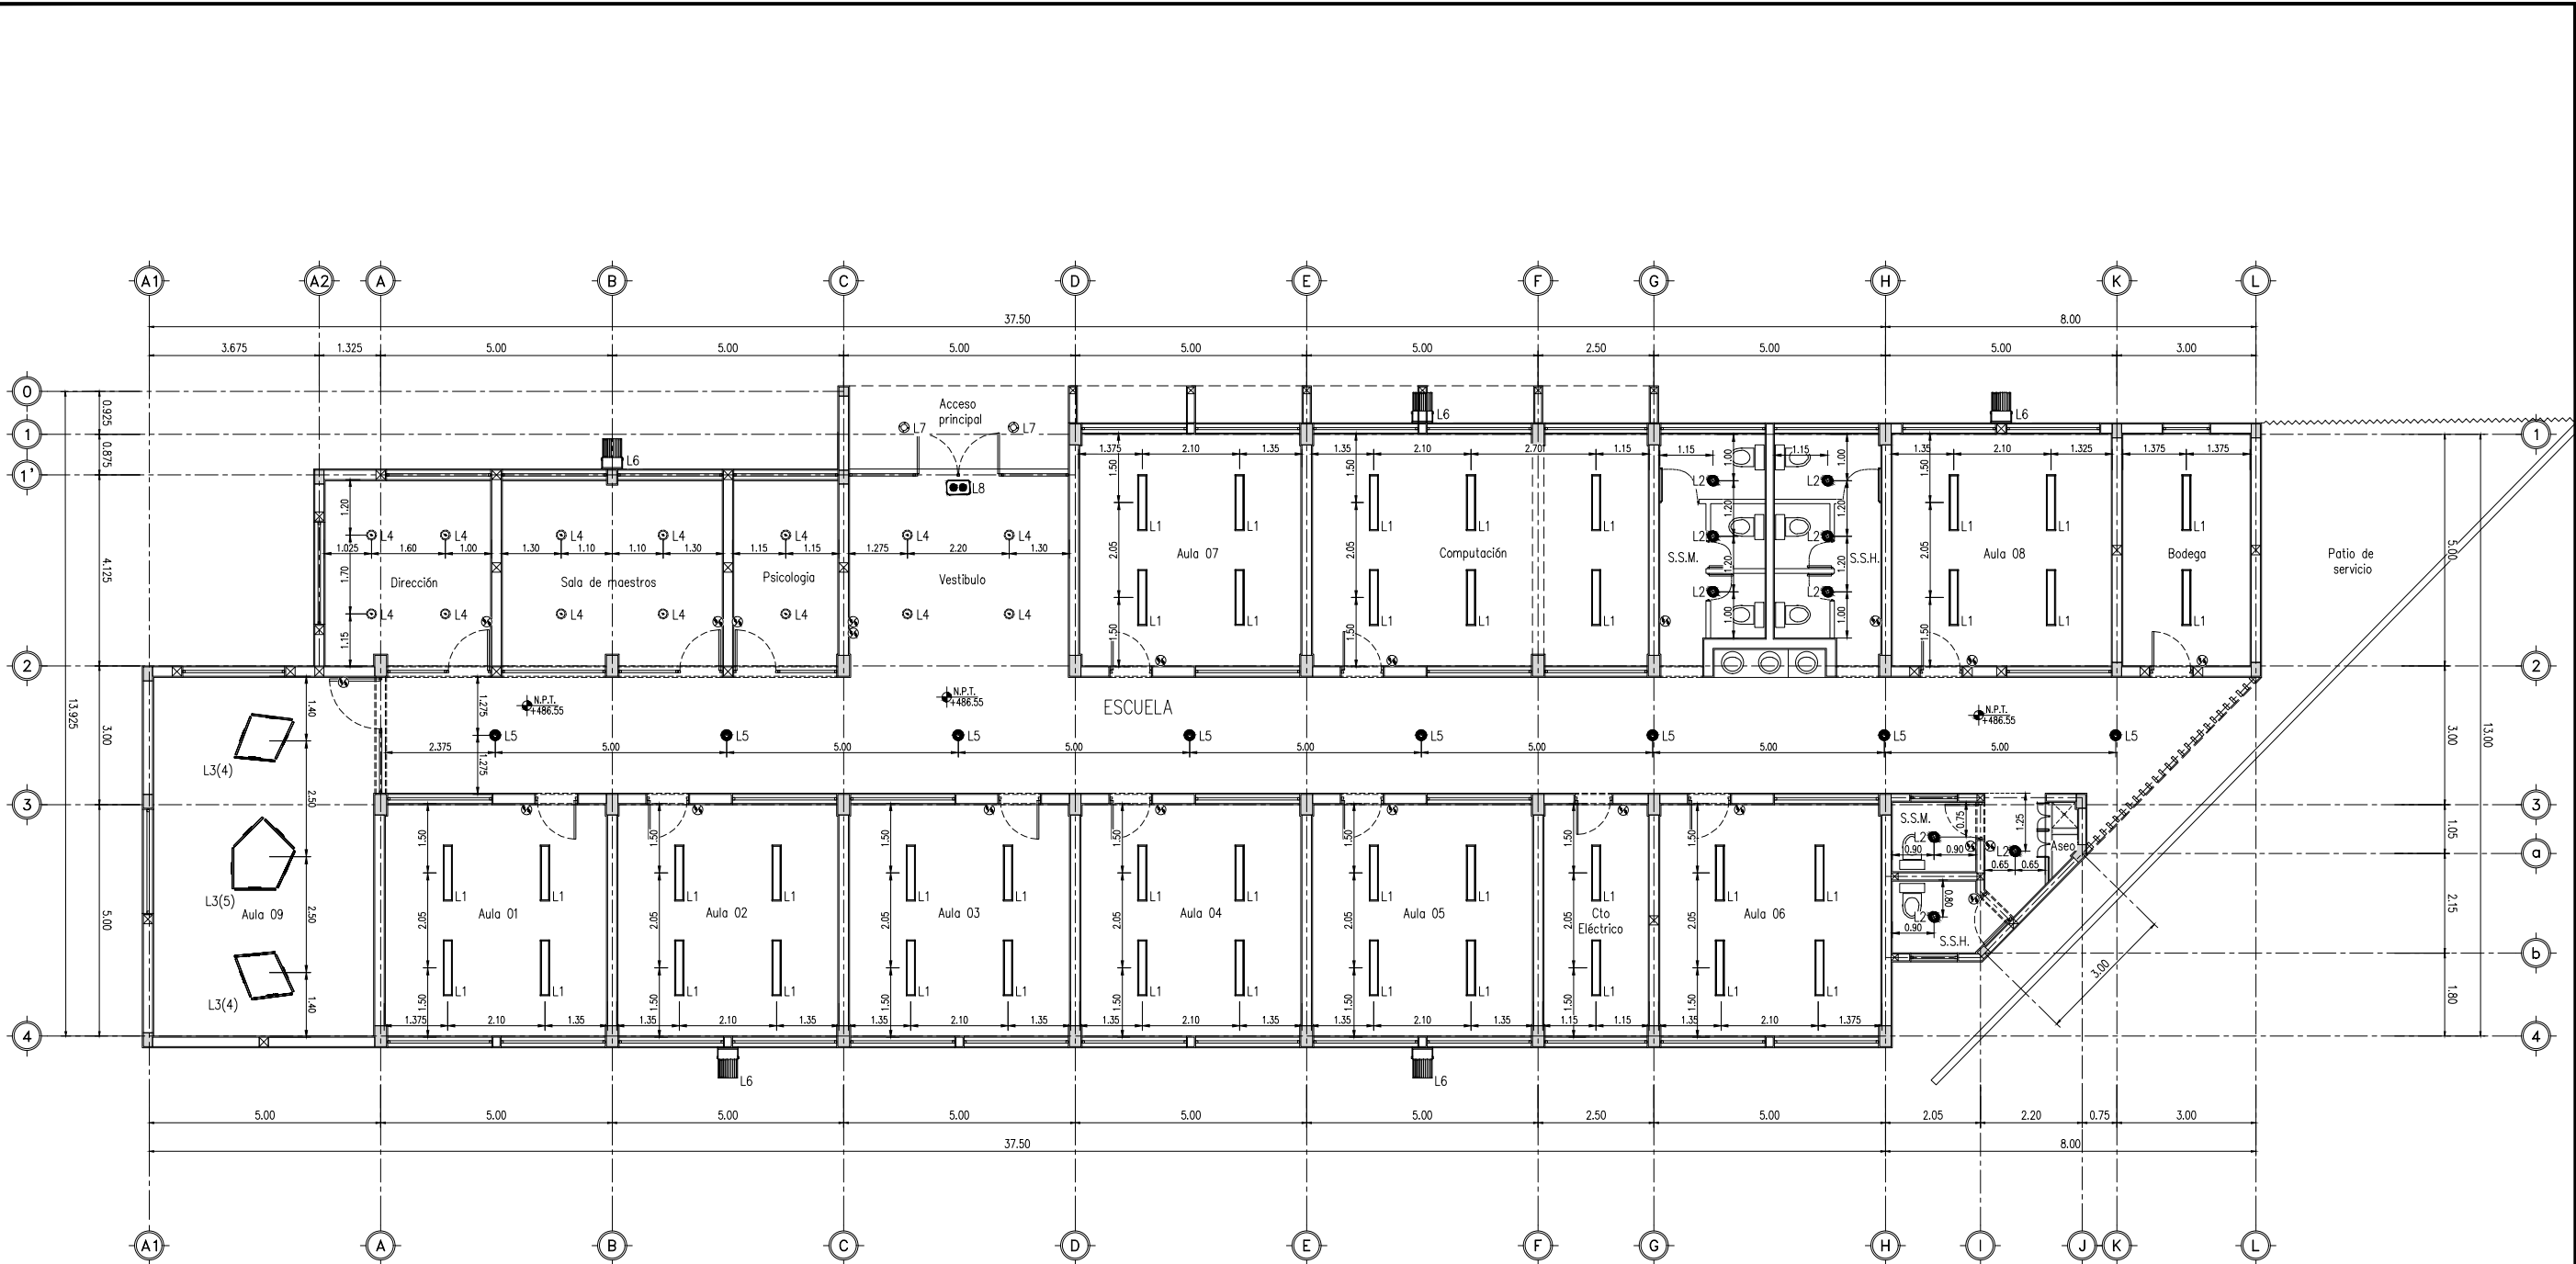

PLANO ILUMINACION
ESCALA: 1:150

ILUMINACIÓN														
CLAVE	SÍMBOLO	CANTIDAD	DESCRIPCIÓN	EFEECTO										
L1		42	Luminaria Panel LED para empotrar. Difusor de luz opalino de alta transparencia. Dimensiones: 1206 mm x 206 mm x 10 mm de altura. Potencia: 30 W Marca: MAGG Catálogo: 2023v1.5 Modelo: Panel 20 x 120 STD Clave: L5526-110											
			<table><tr><th>°K</th><th>FLUJO LUMINOSO</th><th>VOLTAJE</th><th>MONTAJE</th><th>ACABADO</th></tr><tr><td>4000 K</td><td>2400 LM</td><td>100-240V</td><td>Empotrado en plafón</td><td>Blanco</td></tr></table>	°K	FLUJO LUMINOSO	VOLTAJE	MONTAJE	ACABADO	4000 K	2400 LM	100-240V	Empotrado en plafón	Blanco	
°K	FLUJO LUMINOSO	VOLTAJE	MONTAJE	ACABADO										
4000 K	2400 LM	100-240V	Empotrado en plafón	Blanco										
L2		09	Luminaria circular para empotrar en plafón, con sellado IP 65 que permite instalarse en sitios húmedos y semi lugares exteriores. Material: Difusor de polímero pigmentado acabado opalino. Tecnología LED. Índice de protección IP65 resistente al polvo y a humedad. Dimensiones: ø166mm x 48mm de altura. Potencia:11w Marca: MAGG Catálogo: 2023v1.5 Modelo: Luna 11 Uso General IP65 Clave: L6656-110											
			<table><tr><th>°K</th><th>FLUJO LUMINOSO</th><th>VOLTAJE</th><th>MONTAJE</th><th>ACABADO</th></tr><tr><td>4000 K</td><td>1100 LM</td><td>100-240V</td><td>Empotrado en plafón</td><td>Blanco</td></tr></table>	°K	FLUJO LUMINOSO	VOLTAJE	MONTAJE	ACABADO	4000 K	1100 LM	100-240V	Empotrado en plafón	Blanco	
°K	FLUJO LUMINOSO	VOLTAJE	MONTAJE	ACABADO										
4000 K	1100 LM	100-240V	Empotrado en plafón	Blanco										
L3		13	Luminaria BL FLAT SERIE III, de sobreponer en zig-zag. Sistema compacto y versátil con base en un perfil fabricado en extrusión de aluminio, sistema de sobreponer con clips fijos o dirigibles y con accesorios de interconexión. Dimensiones: 900 mm x 22 mm x 16 mm de altura. Potencia: 18W Marca: MAGG Catálogo: 2023v1.5 Modelo: BL Flat Serie III Clave: L6442-110											
			<table><tr><th>°K</th><th>FLUJO LUMINOSO</th><th>VOLTAJE</th><th>MONTAJE</th><th>ACABADO</th></tr><tr><td>4000 K</td><td>1130 LM</td><td>100-140V</td><td>Sobrepuesto</td><td>Blanco</td></tr></table>	°K	FLUJO LUMINOSO	VOLTAJE	MONTAJE	ACABADO	4000 K	1130 LM	100-140V	Sobrepuesto	Blanco	
°K	FLUJO LUMINOSO	VOLTAJE	MONTAJE	ACABADO										
4000 K	1130 LM	100-140V	Sobrepuesto	Blanco										

ILUMINACIÓN				
CLAVE	SÍMBOLO	CANTIDAD	DESCRIPCIÓN	EFEECTO
L7		02	Luminaria circular para empotrar en losa con bote integral, con sellado IP 65 que permite instalarse en sitios húmedos y semi lugares exteriores. Material: Difusor de polímero pigmentado acabado opalino. Tecnología LED. Índice de protección IP65 resistente al polvo y a humedad. Dimensiones: ø166mm x 48mm de altura. Potencia:11w Marca: MAGG Catálogo: 2023v1.5 Modelo: Luna 11 Uso General IP65 Clave: L6656-110 Bote Integral: ø120-150 mm. Altura 10 cm. min.	
L8		01	Batería de emergencia de sobreponer en muro con dimensiones de 300mm x 185 mm, de material termoplástica y acabada en blanco, incluye tecnología LED. Batería hasta 90 minutos. Carga: 2 W Marca: Construitla Catálogo: 2022v4 Modelo: CO6314BBFL	
CONTROL DE ILUMINACIÓN				
CLAVE	SÍMBOLO	CANTIDAD	DESCRIPCIÓN	
		22	SALIDA APAGADOR H=1.10M	

ILUMINACIÓN				
CLAVE	SÍMBOLO	CANTIDAD	DESCRIPCIÓN	EFEECTO
L7		02	Luminaria circular para empotrar en losa con bote integral, con sellado IP 65 que permite instalarse en sitios húmedos y semi lugares exteriores. Material: Difusor de polímero pigmentado acabado opalino. Tecnología LED. Índice de protección IP65 resistente al polvo y a humedad. Dimensiones: ø166mm x 48mm de altura. Potencia:11w Marca: MAGG Catálogo: 2023v1.5 Modelo: Luna 11 Uso General IP65 Clave: L6656-110 Bote Integral: ø120-150 mm. Altura 10 cm. min.	
L8		01	Batería de emergencia de sobreponer en muro con dimensiones de 300mm x 185 mm, de material termoplástica y acabada en blanco, incluye tecnología LED. Batería hasta 90 minutos. Carga: 2 W Marca: Construitla Catálogo: 2022v4 Modelo: CO6314BBFL	
CONTROL DE ILUMINACIÓN				
CLAVE	SÍMBOLO	CANTIDAD	DESCRIPCIÓN	
		22	SALIDA APAGADOR H=1.10M	



DEPENDENCIA PROMOVENTE



PROYECTO

DIF CAPULLOS ESCUELA

VALPARAÍSO 801, SIN NOMBRE DE COL 33,
67140 GUADALUPE, N.L.

NOMENCLATURA

NPT NIVEL DE PISO TERMINADO
NB NIVEL DE BANQUETA
NC NIVEL DE CALLE
NJ NIVEL DE JARDÍN

SIMBOLOGÍA GENERAL



EJE



NIVEL DE PISO TERMINADO
(PLANTA)

NOTAS:

- LA PLANTA ARQUITECTÓNICA SE SOBE TODAS LAS PLANTAS.
- TODAS LAS ACOTACIONES Y NIVELES EN METROS.
- ESTE PLANO DEBERÁ VERIFICARSE CON LOS CORRESPONDIENTES DE INSTALACIONES Y ESTRUCTURALES. CUALQUIER DISCREPANCIA DEBERÁ CONSULTARSE CON LA DIRECCIÓN DE OBRA.
- EL CONTRATISTA RECTIFICARÁ EN EL LUGAR DE LA OBRA, ANTES DE EJECUTAR, LAS DIMENSIONES Y NIVELES INDICADOS EN ESTE PLANO, DEBIENDO SOMETER A LA DIRECCIÓN DE OBRA CUALQUIER DIFERENCIA QUE HUBIERE.
- EL CONSTRUCTOR DE OBRA DEBERÁ VERIFICAR CONTINUAMENTE QUE LOS PLANOS ESTEN ACTUALIZADOS Y ASEGURAR LA CORRECTA COORDINACIÓN CON LAS OTRAS ACTIVIDADES DE LA OBRA.
- VERIFICAR EN CAMPO NIVELES Y PENDIENTES DE PROYECTO, EN CASO DE NO CUMPLIR CON LO MARCADO EN EL PROYECTO POR CONDICIONES PROPIAS DE LA ZONA, SE DEBERÁ AJUSTAR LOS NIVELES EN CAMPO, AJUSTANDO LAS PENDIENTES MÁXIMAS AL 6.0 % (0.06) Y ALTURA MÁXIMA DE CORDONES DE BANQUETA A 15 CM. EN SU DEFECTO, VERIFICAR CON DEPENDENCIA SUPERVISORA EL AJUSTE DE NIVELES.

REV FECHA COMENTARIOS

0 01-03-24 PROYECTO EJECUTIVO

RESPONSABLE DE PROYECTO

Vo. Bo. PROMOVENTE

CLAVE
**ESC
ILU-01**

NORTE



NOMBRE DE PLANO

PLANO ILUMINACION

NOTA:

ESTE PROGRAMA ES DE CARÁCTER PÚBLICO, NO ES PATROCINADO, NI PROMOVIDO POR PARTIDO POLÍTICO ALGUNO Y SUS RECURSOS PROVIENEN DE LOS IMPUESTOS QUE PAGAN TODOS LOS CONTRIBUYENTES, ESTÁ PROHIBIDO EL USO DE ESTE PROGRAMA CON FINES POLÍTICOS, ELECTORALES, DE LUCRO Y OTROS DISTINTOS A LOS ESTABLECIDOS.

