



EL GOBIERNO DEL
NUEVO LEÓN

DEPENDENCIA PROMOVENTE



PROYECTO

DIF CAPULLOS ESCUELA

VALPARAÍSO 801, SIN NOMBRE DE COL 33,
67140 GUADALUPE, N.L.

NOMENCLATURA

NSL NIVEL SUPERIOR DE LOSA
C-1 COLUMNA TIPO 1
C-2 COLUMNA TIPO 2
V-1 VIGA TIPO 1
N-1 NERVADURA TIPO 1

SIMBOLOGÍA GENERAL

A EJE
N.S.L. NIVEL SUPERIOR DE LOSA (PLANTA)
0.00

- NOTAS:
- UTILIZAR CONCRETO NORMAL DE PESO VOLUMETRICO P.V.=2,200 kg/m³ Y Fc=250 kg/cm². AGREGADO MÁXIMO DE 19MM (3/4"). CEMENTO PORTLAND TIPO CPO 30, Y REVENIMIENTO DE 14 CM +/- 2 CM, RELACION AGUA-CEMENTO 0.50
 - EL ACERO DE REFUERZO TENDRÁ UN LÍMITE DE FLEUENCIA DE fy=4,200 kg/cm² ASTM A-615, GRADO 60, EXCEPTO ALAMBROÑ fy=230 kg/cm².
 - TODAS LAS VARILLAS QUE TERMINAN EN ESQUADRA EN SUS EXTREMOS SE ANCLARAN EN LOS ELEMENTOS NORMALES Y SE LES DARÁ LA LONGITUD MOSTRADA EN LA TABLA DE VARILLAS. EXCEPTO DONDE SE INDIQUE OTRA COSA.
 - TODOS LOS ESTRIBOS SERÁN DE LA SIGUIENTE FORMA.

REV FECHA COMENTARIOS

0 01-03-24 PROYECTO EJECUTIVO

RESPONSABLE DE PROYECTO

Vo. Bo. PROMOVENTE

CLAVE

ESC
LOS-01


NORTE




NOMBRE DE PLANO

**PLANTA
LOSA AZOTEA**


NOTA:
ESTE PROGRAMA ES DE CARÁCTER PÚBLICO, NO ES PATROCINADO, NI PROMOVIDO POR PARTIDO POLÍTICO ALGUNO Y SUS RECURSOS PROVIENEN DE LOS IMPUESTOS QUE PAGAN TODOS LOS CONTRIBUYENTES. ESTÁ PROHIBIDO EL USO DE ESTE PROGRAMA CON FINES POLÍTICOS, ELECTORALES, DE LUCRO Y OTROS DISTINTOS A LOS ESTABLECIDOS.

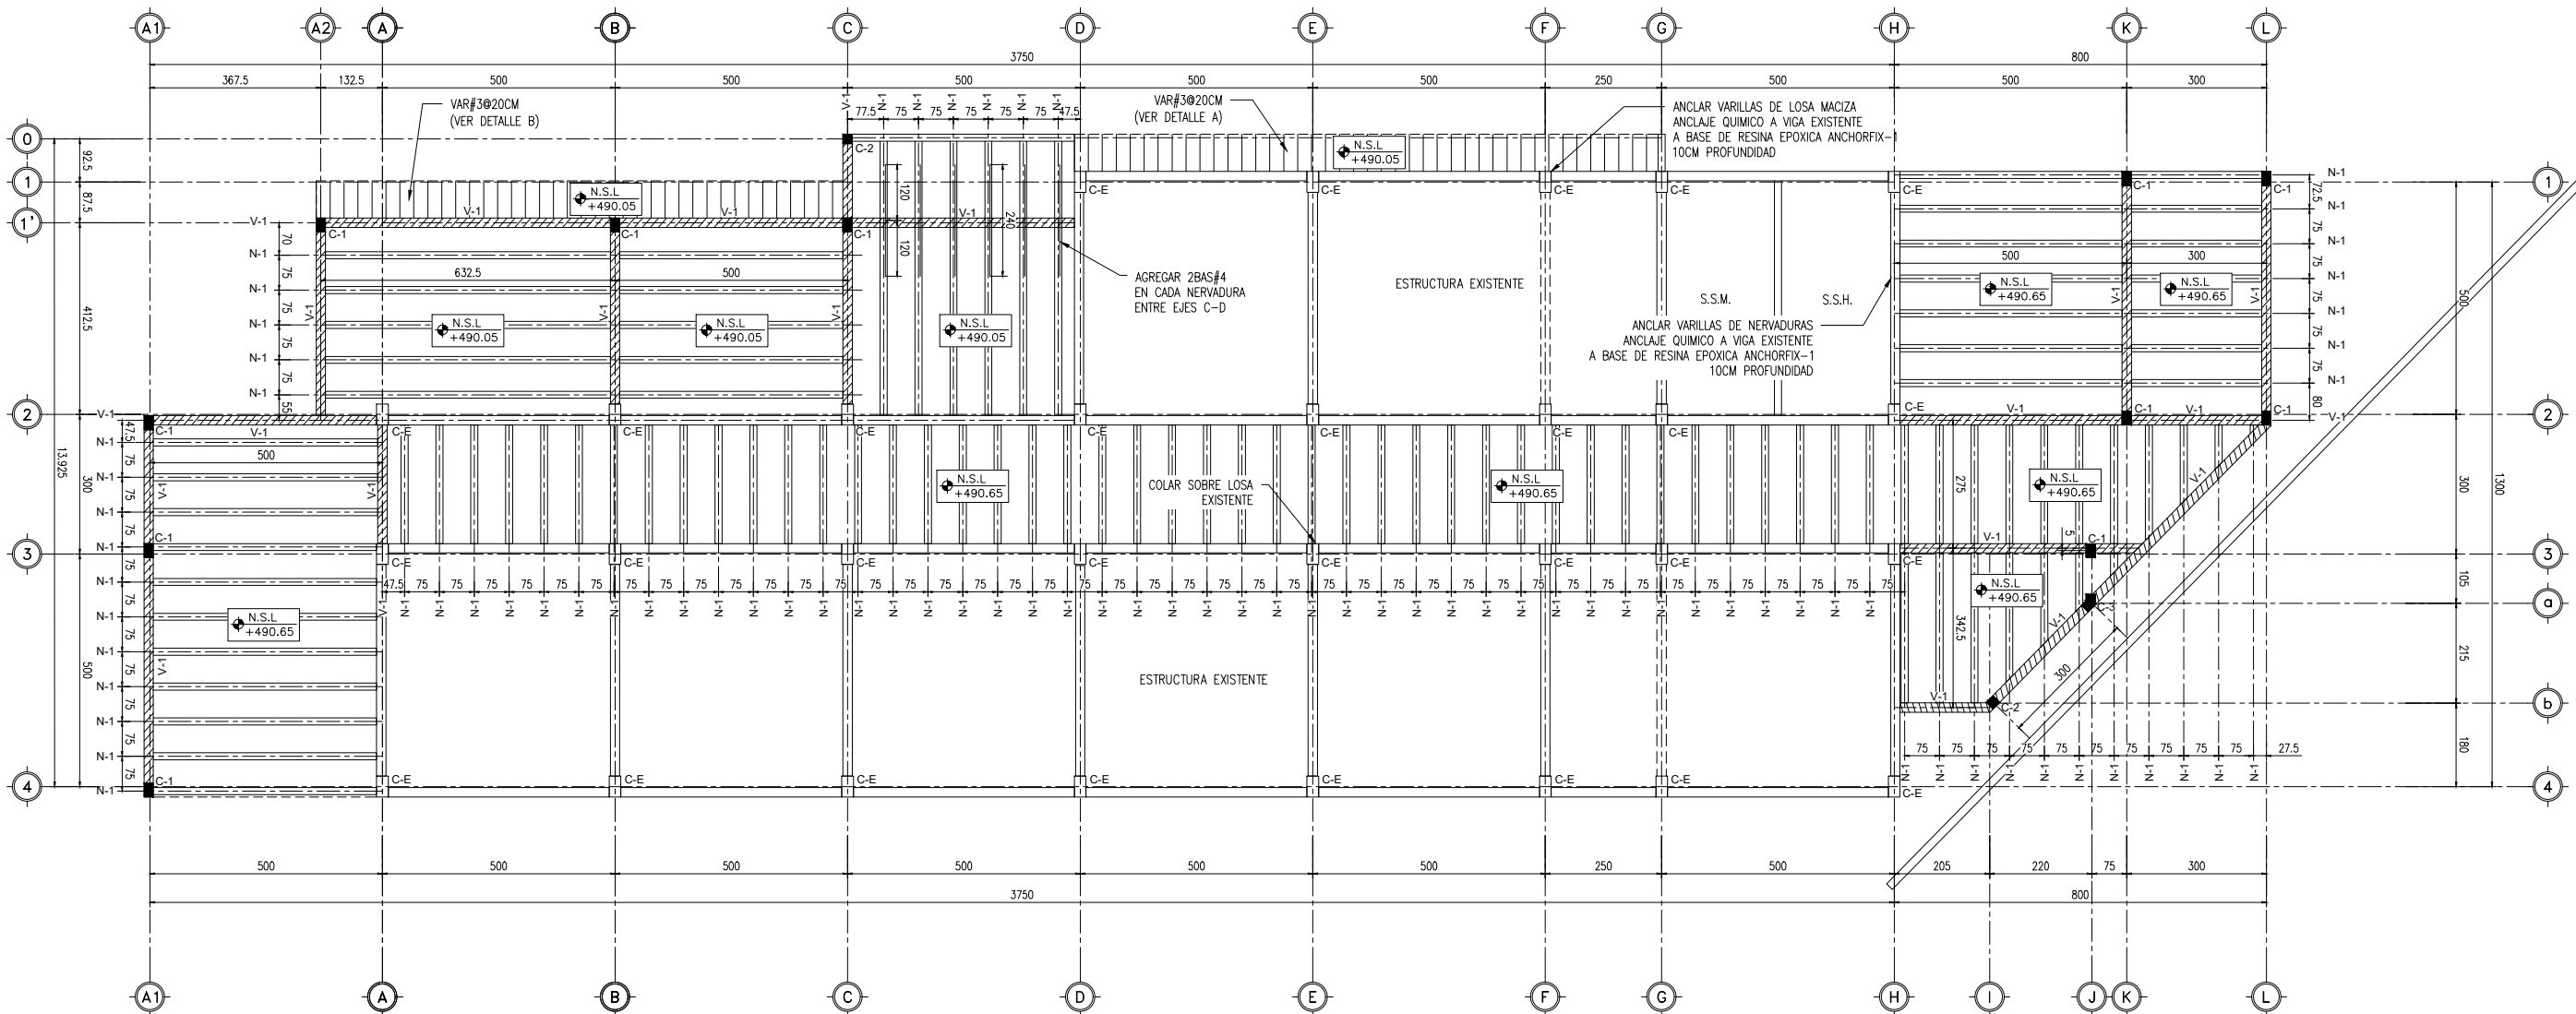

LOSA DE AZOTEA
ESC 1:150

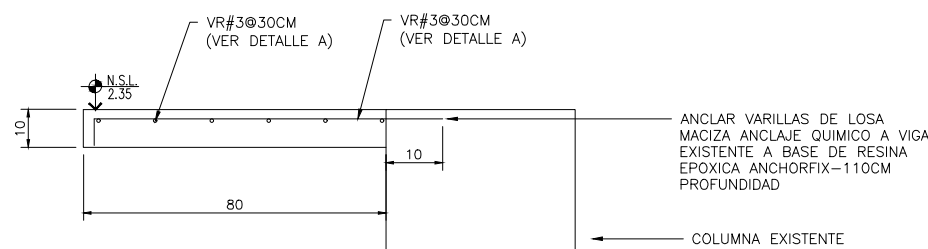

DETALLE A
ESC 1:20

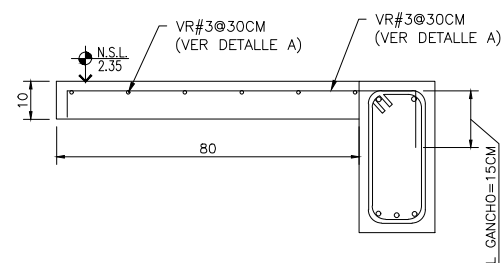

DETALLE B
ESC 1:20

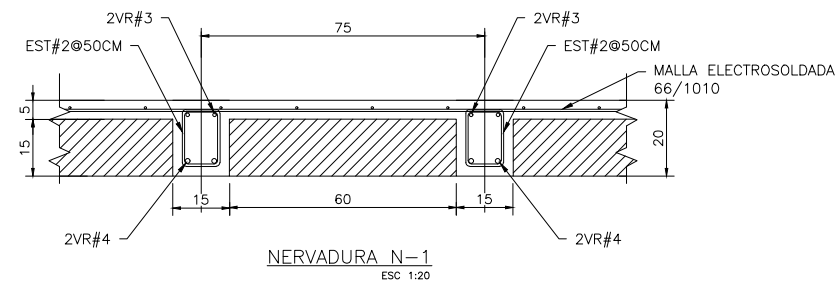
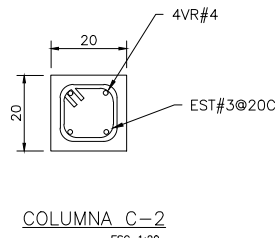
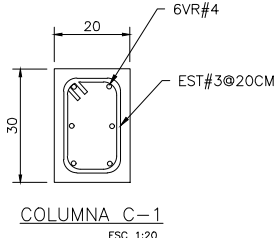
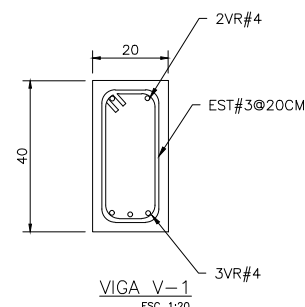
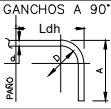
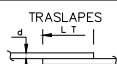


TABLA DE GANCHOS Y TRASLAPES									
GANCHOS A 90°		GANCHOS PARA ESTRIBOS A 135°		GANCHOS PARA ESTRIBOS A 180°		TRASLAPES			
									
VARILLAS		D I M E N S I O N E S				E N M M.			
No	DIA. NOMINAL d	90°	135°	180°	D	TRASLAPES L T	Ld	Ldh	
	PULG.	MM.	A	B					
#3	3/8"	10	150	60	165	60	450	320	160
#4	1/2"	13	200	80	190	80	550	430	210
#5	5/8"	16	250	100	220	100	670	540	270
#6	3/4"	19	300	120	270	120	800	650	320
#8	1"	25	380	150	—	150	1300	860	430

NOTAS:

1.- TABLA DE ACUERDO AL A.C.I. 318 VIGENTE SECCION 7.1, 7.2, 12.2, 12.14, 12.15 Y 12.16

2.- NO DEBERA TRASLAPARSE MAS DEL 50% DEL TOTAL DE LAS VARILLAS DE REFUERZO EN UNA MISMA SECCION.