


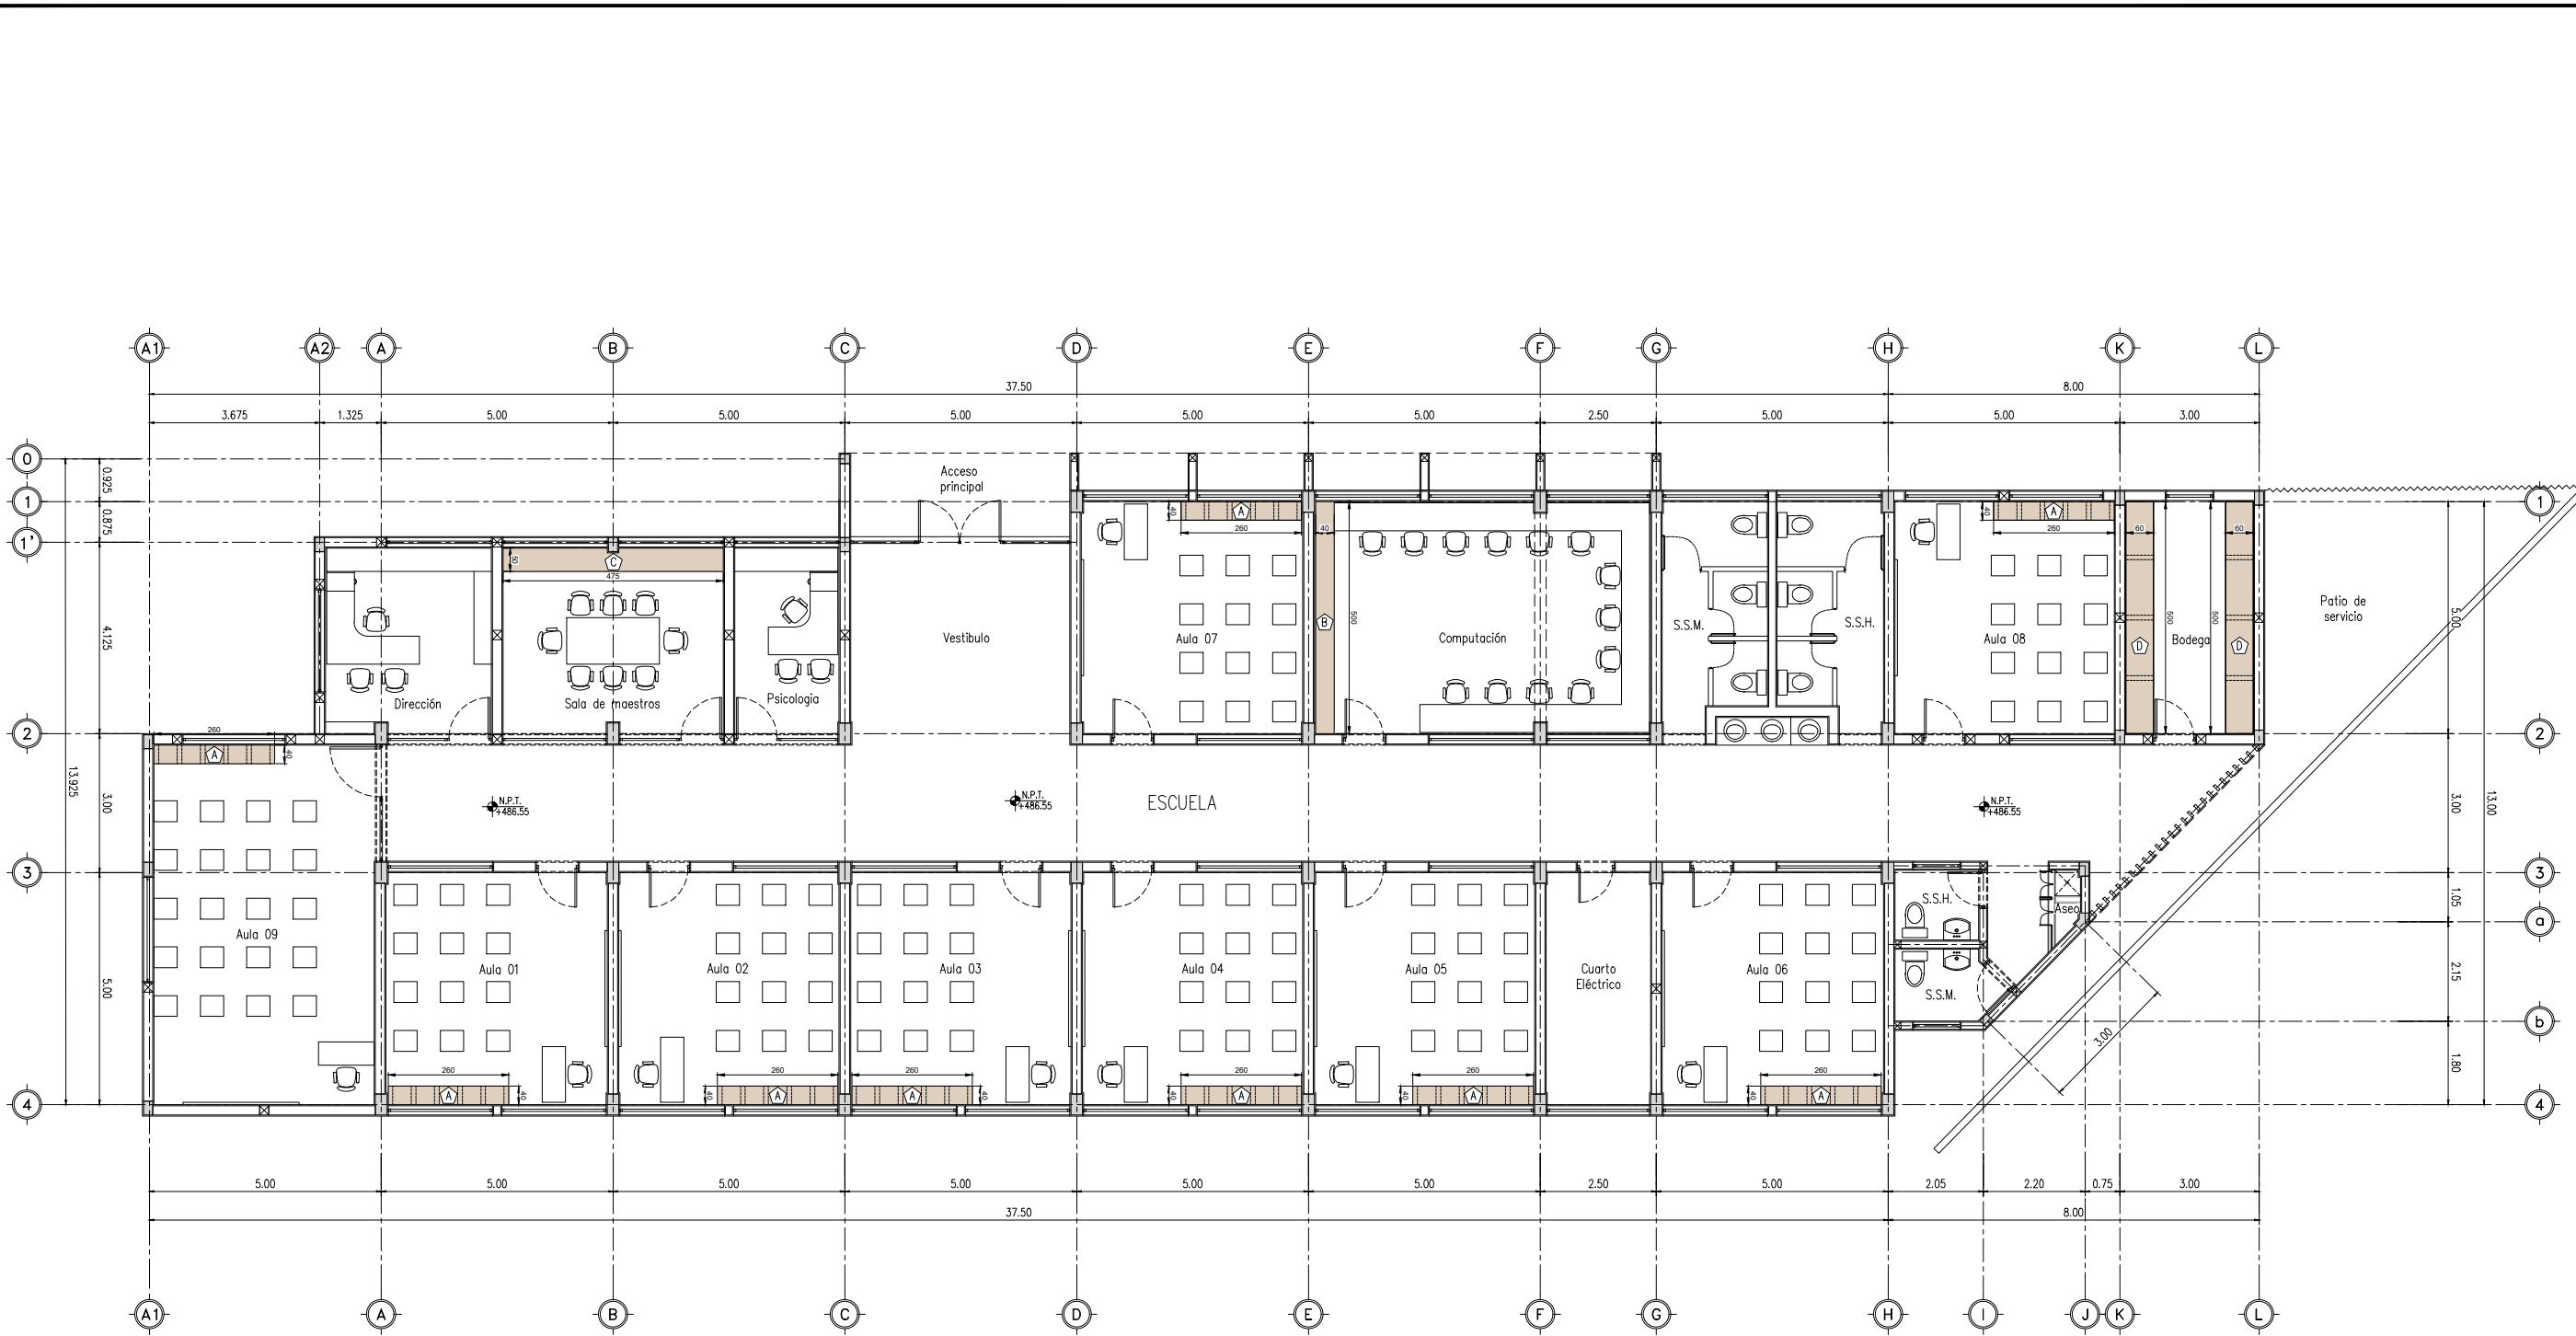

PLANO DE MOBILIARIO CARPINTERIAS
ESCALA: 1:150

MOBILIARIO CARPINTERIA		
CLAVE	ESPECIFICACIONES	CANTIDAD
A	MUEBLE DE MADERA CON MÓDULOS CUADRADOS. MEDIDAS 2.60 x 0.40 x 1.00 M. (LARGO X ANCHO X ALTURA). LOSA DE 10 CMS. VR. #3 Ø20 CMS. AMBOS SENTIDOS ACABADO YESO 2 CMS. Y PINTURA. MUROS DE BLOCK DE 10 CM. ACABADO CON YESO DE 2 CMS. Y PINTURA CON UNA 1VR #3 AHOGADA EN MURO, CON REPISAS A BASE DE MELANINA VESTO MDP RH MCA. ARAUCO COLOR NOUGAT DE 30 MM. VER DETALLE A.	09
B	MUEBLE DE MADERA CON MÓDULOS CUADRADOS. MEDIDAS 5.00 x 0.40 x 1.00 M. (LARGO X ANCHO X ALTURA). LOSA DE 10 CMS. VR. #3 Ø20 CMS. AMBOS SENTIDOS ACABADO YESO 2 CMS. Y PINTURA. MUROS DE BLOCK DE 10 CM. ACABADO CON YESO DE 2 CMS. Y PINTURA CON UNA 1VR #3 AHOGADA EN MURO, CON REPISAS A BASE DE MELANINA VESTO MDP RH MCA. ARAUCO COLOR NOUGAT DE 30 MM. VER DETALLE B.	01
C	MUEBLE DE MADERA CON GABIENTES Y CAJONES. MEDIDAS 4.75 x 0.50 x 0.90 M. (LARGO X ANCHO X ALTURA). MATERIAL MELANINA VESTO MDP RH MCA. ARAUCO COLOR NOUGAT 30 MM. INCLUYE CAJONES SIN CORREDERAS VER DETALLE C.	01
D	MUEBLE DE MADERA CON REPISAS. MEDIDAS 5.00 x 0.60 x 3.00 M. (LARGO X ANCHO X ALTURA). LOSA DE 10 CMS. VR. #3 Ø20 CMS. AMBOS SENTIDOS ACABADO YESO 2 CMS. Y PINTURA. MUROS DE BLOCK DE 10 CM. ACABADO CON YESO DE 2 CMS. Y PINTURA CON UNA 1VR #3 AHOGADA EN MURO, CON REPISAS A BASE DE MELANINA VESTO MDP RH MCA. ARAUCO COLOR NOUGAT DE 30 MM. VER DETALLE E.	02

VERIFICAR MEDIDAS EN OBRA ANTES DE FABRICACIÓN DE CARPINTERIAS



EL GOBIERNO DEL
NUEVO LEÓN

DEPENDENCIA PROMOVENTE



DIF
NUEVO LEÓN

PROYECTO

DIF CAPULLOS ESCUELA

VALPARAÍSO 801, SIN NOMBRE DE COL 33,
67140 GUADALUPE, N.L.

NOMENCLATURA

NPT NIVEL DE PISO TERMINADO
NB NIVEL DE BANQUETA
NC NIVEL DE CALLE
NJ NIVEL DE JARDÍN

SIMBOLOGÍA GENERAL

A EJE
NB 0.00 NIVEL DE PISO TERMINADO (PLANTA)

NOTAS:

- LA PLANTA ARQUITECTÓNICA SE SOBREPONE A LAS PLANTAS.
- TODAS LAS ACOTACIONES Y NIVELES EN METROS.
- ESTE PLANO DEBERÁ VERIFICARSE CON LOS CORRESPONDIENTES DE INSTALACIONES Y ESTRUCTURALES. CUALQUIER DISCREPANCIA DEBERÁ CONSULTARSE CON LA DIRECCIÓN DE OBRA.
- EL CONTRATISTA RECTIFICARÁ EN EL LUGAR DE LA OBRA, ANTES DE EJECUTAR, LAS DIMENSIONES Y NIVELES INDICADOS EN ESTE PLANO, DEBIENDO SOMETER A LA DIRECCIÓN DE OBRA CUALQUIER DIFERENCIA QUE HUBIERE.
- EL CONSTRUCTOR DE OBRA DEBERÁ VERIFICAR CONTINUAMENTE QUE LOS PLANOS ESTÉN ACTUALIZADOS Y ASEGURAR LA CORRECTA COORDINACIÓN CON LAS OTRAS ACTIVIDADES DE LA OBRA.
- VERIFICAR EN CAMPO NIVELES Y PENDIENTES DE PROYECTO. EN CASO DE NO CUMPLIR CON LO MARCADO EN EL PROYECTO POR CONDICIONES PROPIAS DE LA ZONA, SE DEBERÁ AJUSTAR LOS NIVELES EN CAMPO, AJUSTANDO LAS PENDIENTES MÁXIMAS AL 6.0 % (0.06) Y ALTURA MÁXIMA DE CORDONES DE BANQUETA A 15 CM. EN SU DEFECTO, VERIFICAR CON DEPENDENCIA SUPERVISORA EL AJUSTE DE NIVELES.

REV	FECHA	COMENTARIOS
0	01-03-24	PROYECTO EJECUTIVO

RESPONSABLE DE PROYECTO

Vo. Bo. PROMOVENTE

CLAVE	NORTE
ESC MOB-01	

NOMBRE DE PLANO

**PLANO
MOB. CARPINTERIAS**

NOTA:

ESTE PROGRAMA ES DE CARÁCTER PÚBLICO, NO ES PATROCINADO, NI PROMOVIDO POR PARTIDO POLÍTICO ALGUNO Y SUS RECURSOS PROVIENEN DE LOS IMPUESTOS QUE PAGAN TODOS LOS CONTRIBUYENTES. ESTÁ PROHIBIDO EL USO DE ESTE PROGRAMA CON FINES POLÍTICOS, ELECTORALES, DE LUCRO Y OTROS DISTINTOS A LOS ESTABLECIDOS.



MOVILIDAD Y PLANEACIÓN URBANA
GABINETE DE GENERACIÓN DE POLÍTICAS