

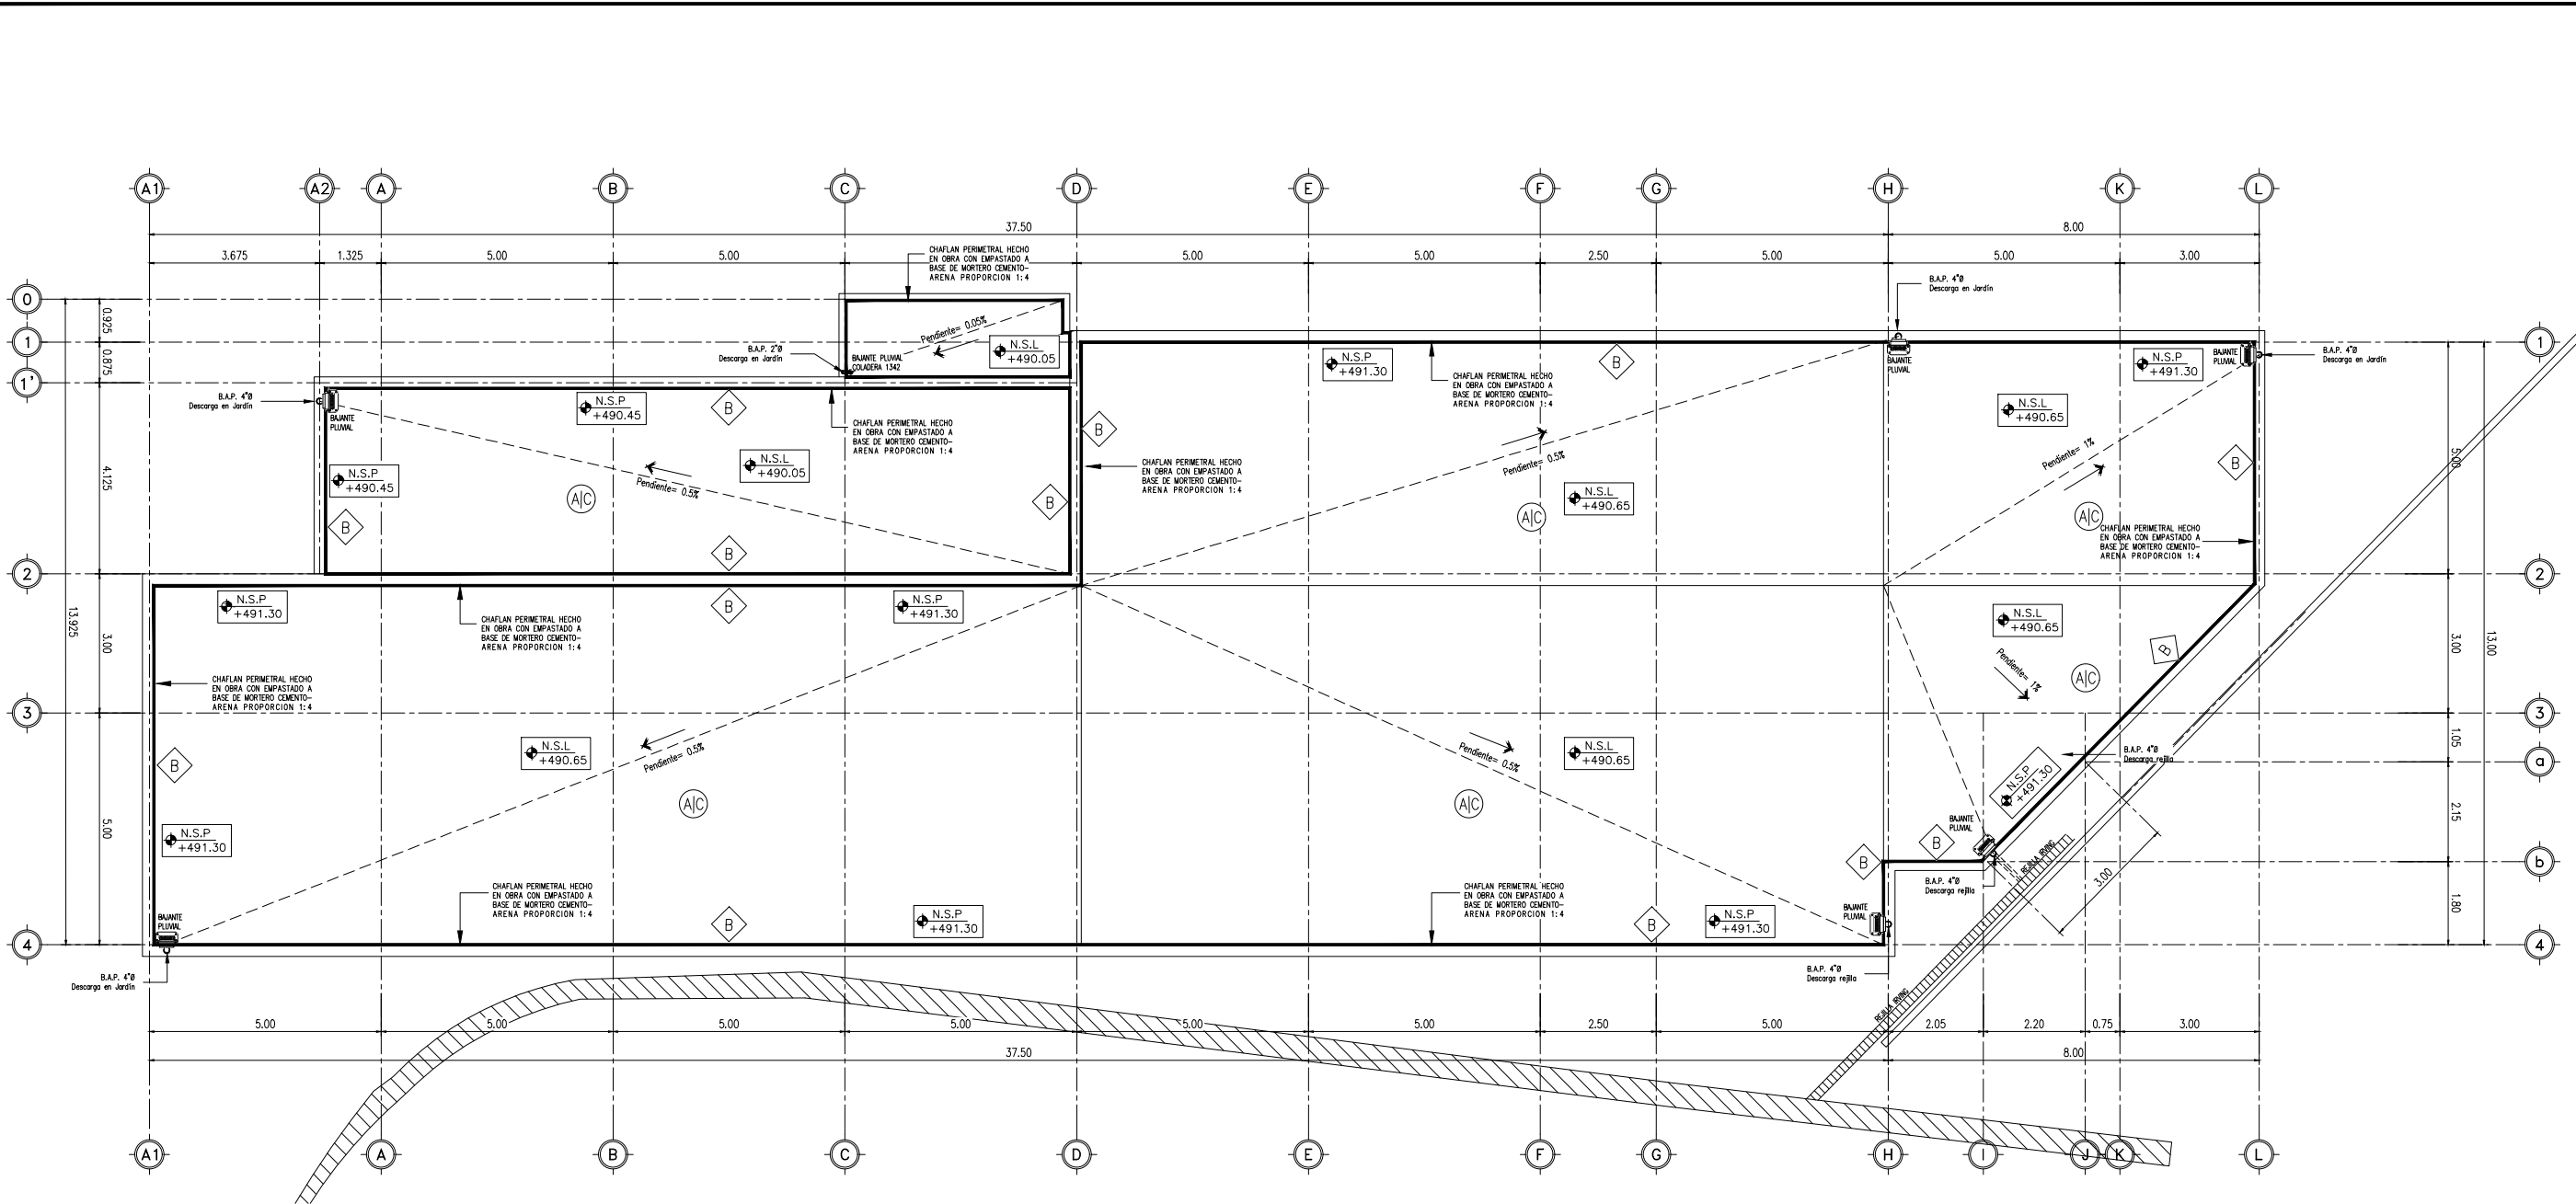


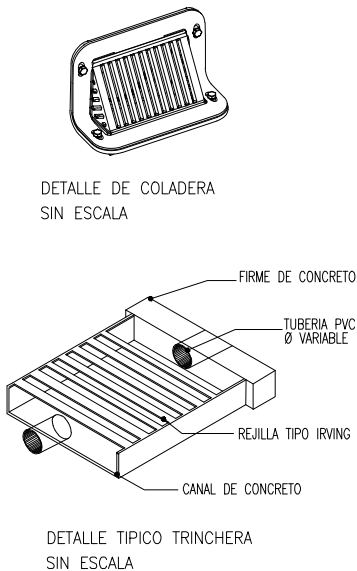

ACABADOS EN AZOTEAS		
No.	ACABADO o MATERIAL	
A	EMPASTADO EN LOSA DE AZOTEA PARA DAR PENDIENTE DE HASTA 10 CM. DE ESPESOR PROMEDIO A BASE DE APLICACIÓN DE MORTERO TERMOCRETO (PERLITA MINERAL EXPANDIDA MARCA TERMOLITA)-CEMENTO PROPORCION 3:1 PARA RECIBIR IMPERMEABILIZANTE.	560.00 M2
	CHAFLAN PERIMETRAL HECHO EN OBRA CON EMPASTADO A BASE DE MORTERO CEMENTO-ARENA PROPORCION 1:4 DE 15 CM. X 15 CM. DE SECCIÓN COLOCANDO A 45 GRADOS LISTO PARA RECIBIR IMPERMEABILIZANTE.	170.00 ML
B	IMPERMEABILIZACION DE ASFALTO MODIFICADO SBS MARCA CHOVATEK PROFESIONAL COLOR GRIS O SIMILAR EN AREA DE LOSA Y PRETIL, CON REFUERZO DE MEMBRANA POLIESTER DE 5MM DE ESPESOR, DIEZ AÑOS DE GARANTIA, TERMOFUSIONADA, CON ACABADO EN CARA SUPERIOR DE GRAVILLA ESMALTADA , ACABADO INFERIOR DE POLIETILENO TERMOFUNDIBLE, REMATADA Y SELLADA SOBRE BASES DE EQUIPOS Y CHAFLANES	700.00 M2
NOTAS GENERALES		
-LAS PENDIENTES SE DARAN A BASE DE EMPASTADO A BASE DE MORTERO TERMOCRETO (PERLITA MINERAL EXPANDIDA MARCA TERMOLITA)-CEMENTO PROPORCION 3:1 DICHAS PENDIENTES DE LAS LOSAS Y LA UBICACIÓN DE LAS BAJANTES PLUVIALES DEBERAN DE REVISARSE EN LOS PLANOS DESARROLLADOS POR INGENIERIA HIDRAULICA Y SANITARIA.		

PLUVIAL			
SIMB.	CONCEPTO	UNIDAD	CANT.
	COLADERA DE PRETIL 4954 HELVEX	PZA	6.00
	CODOS 90° x 4" PVC	PZA	6.00
	CODOS 45° x 4" PVC	PZA	12.00
	TUBERIA DE PVC 4"	ML	30.00
	COLADERA 1342 HELVEX	PZA	1.00
	TUBERIA DE PVC 2"	ML	5.00
	REJILLA TIPO IRVING 1/2 IS-05 SOLERA 3/8" x 4" SUPERFICIE LISA DIAMETRO DE VR. 3/8" ACABADO NATURAL. MEDIDAS ANCHO 20 CM. PROF. 15 CM.	ML	10.00

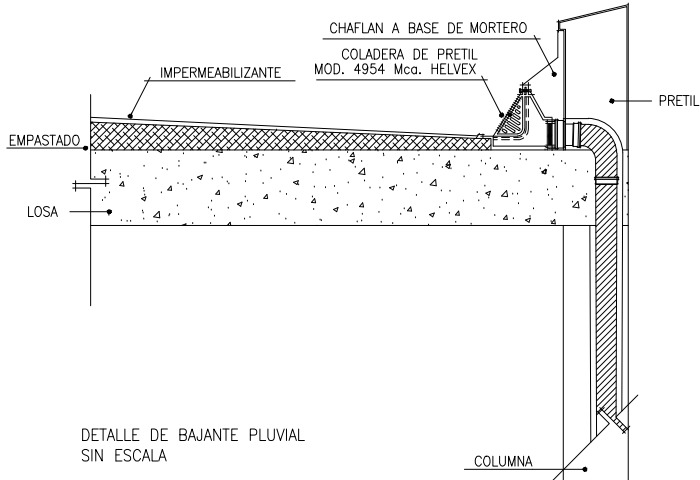

PLANO PLUVIAL
ESCALA: 1:150



EL GOBIERNO DEL
NUEVO LEÓN

DEPENDENCIA PROMOVENTE



DIF
NUEVO LEÓN

PROYECTO

DIF CAPULLOS ESCUELA

VALPARAÍSO 801, SIN NOMBRE DE COL 33,
67140 GUADALUPE, N.L.

NOMENCLATURA

NPT	NIVEL DE PISO TERMINADO
NB	NIVEL DE BANQUETA
NC	NIVEL DE CALLE
NJ	NIVEL DE JARDÍN

SIMBOLOGÍA GENERAL

	EJE
	NIVEL DE PISO TERMINADO (PLANTA)

NOTAS:

- LA PLANTA ARQUITECTÓNICA SE SOBREPONE A TODAS LAS PLANTAS.
- TODAS LAS ACOTACIONES Y NIVELES EN METROS.
- ESTE PLANO DEBERÁ VERIFICARSE CON LOS CORRESPONDIENTES DE INSTALACIONES Y ESTRUCTURALES. CUALQUIER DISCREPANCIA DEBERÁ CONSULTARSE CON LA DIRECCIÓN DE OBRA.
- EL CONTRATISTA RECTIFICARÁ EN EL LUGAR DE LA OBRA, ANTES DE EJECUTAR, LAS DIMENSIONES Y NIVELES INDICADOS EN ESTE PLANO, DEBIENDO SOMETER A LA DIRECCIÓN DE OBRA CUALQUIER DIFERENCIA QUE HUBIERE.
- EL CONSTRUCTOR DE OBRA DEBERÁ VERIFICAR CONTINUAMENTE QUE LOS PLANOS ESTEN ACTUALIZADOS Y ASEGURAR LA CORRECTA COORDINACIÓN CON LAS OTRAS ACTIVIDADES DE LA OBRA.
- VERIFICAR EN CAMPO NIVELES Y PENDIENTES DE PROYECTO, EN CASO DE NO CUMPLIR CON LO MARCADO EN EL PROYECTO POR CONDICIONES PROPIAS DE LA ZONA, SE DEBERÁ AJUSTAR LOS NIVELES EN CAMPO AJUSTANDO LAS PENDIENTES MÁXIMAS AL 6.0 % (0.06) Y ALTURA MÁXIMA DE CORDONES DE BANQUETA A 15 CM. EN SU DEFECTO, VERIFICAR CON DEPENDENCIA SUPERVISORA EL AJUSTE DE NIVELES.

REV FECHA COMENTARIOS

0	01-03-24	PROYECTO EJECUTIVO

RESPONSABLE DE PROYECTO

Vo. Bo. PROMOVENTE

CLAVE

ESC
PLU-01

NORTE

NOMBRE DE PLANO

PLANO PLUVIAL

NOTA:

ESTE PROGRAMA ES DE CARÁCTER PÚBLICO, NO ES PATROCINADO, NI PROMOVIDO POR PARTIDO POLÍTICO ALGUNO Y SUS RECURSOS PROVIENEN DE LOS IMPUESTOS QUE PAGAN TODOS LOS CONTRIBUYENTES, ESTÁ PROHIBIDO EL USO DE ESTE PROGRAMA CON FINES POLÍTICOS, ELECTORALES, DE LUCRO Y OTROS DISTINTOS A LOS ESTABLECIDOS.



MOVILIDAD Y PLANEACIÓN URBANA
GOBIERNO DE GUADALUPE, N.L.