


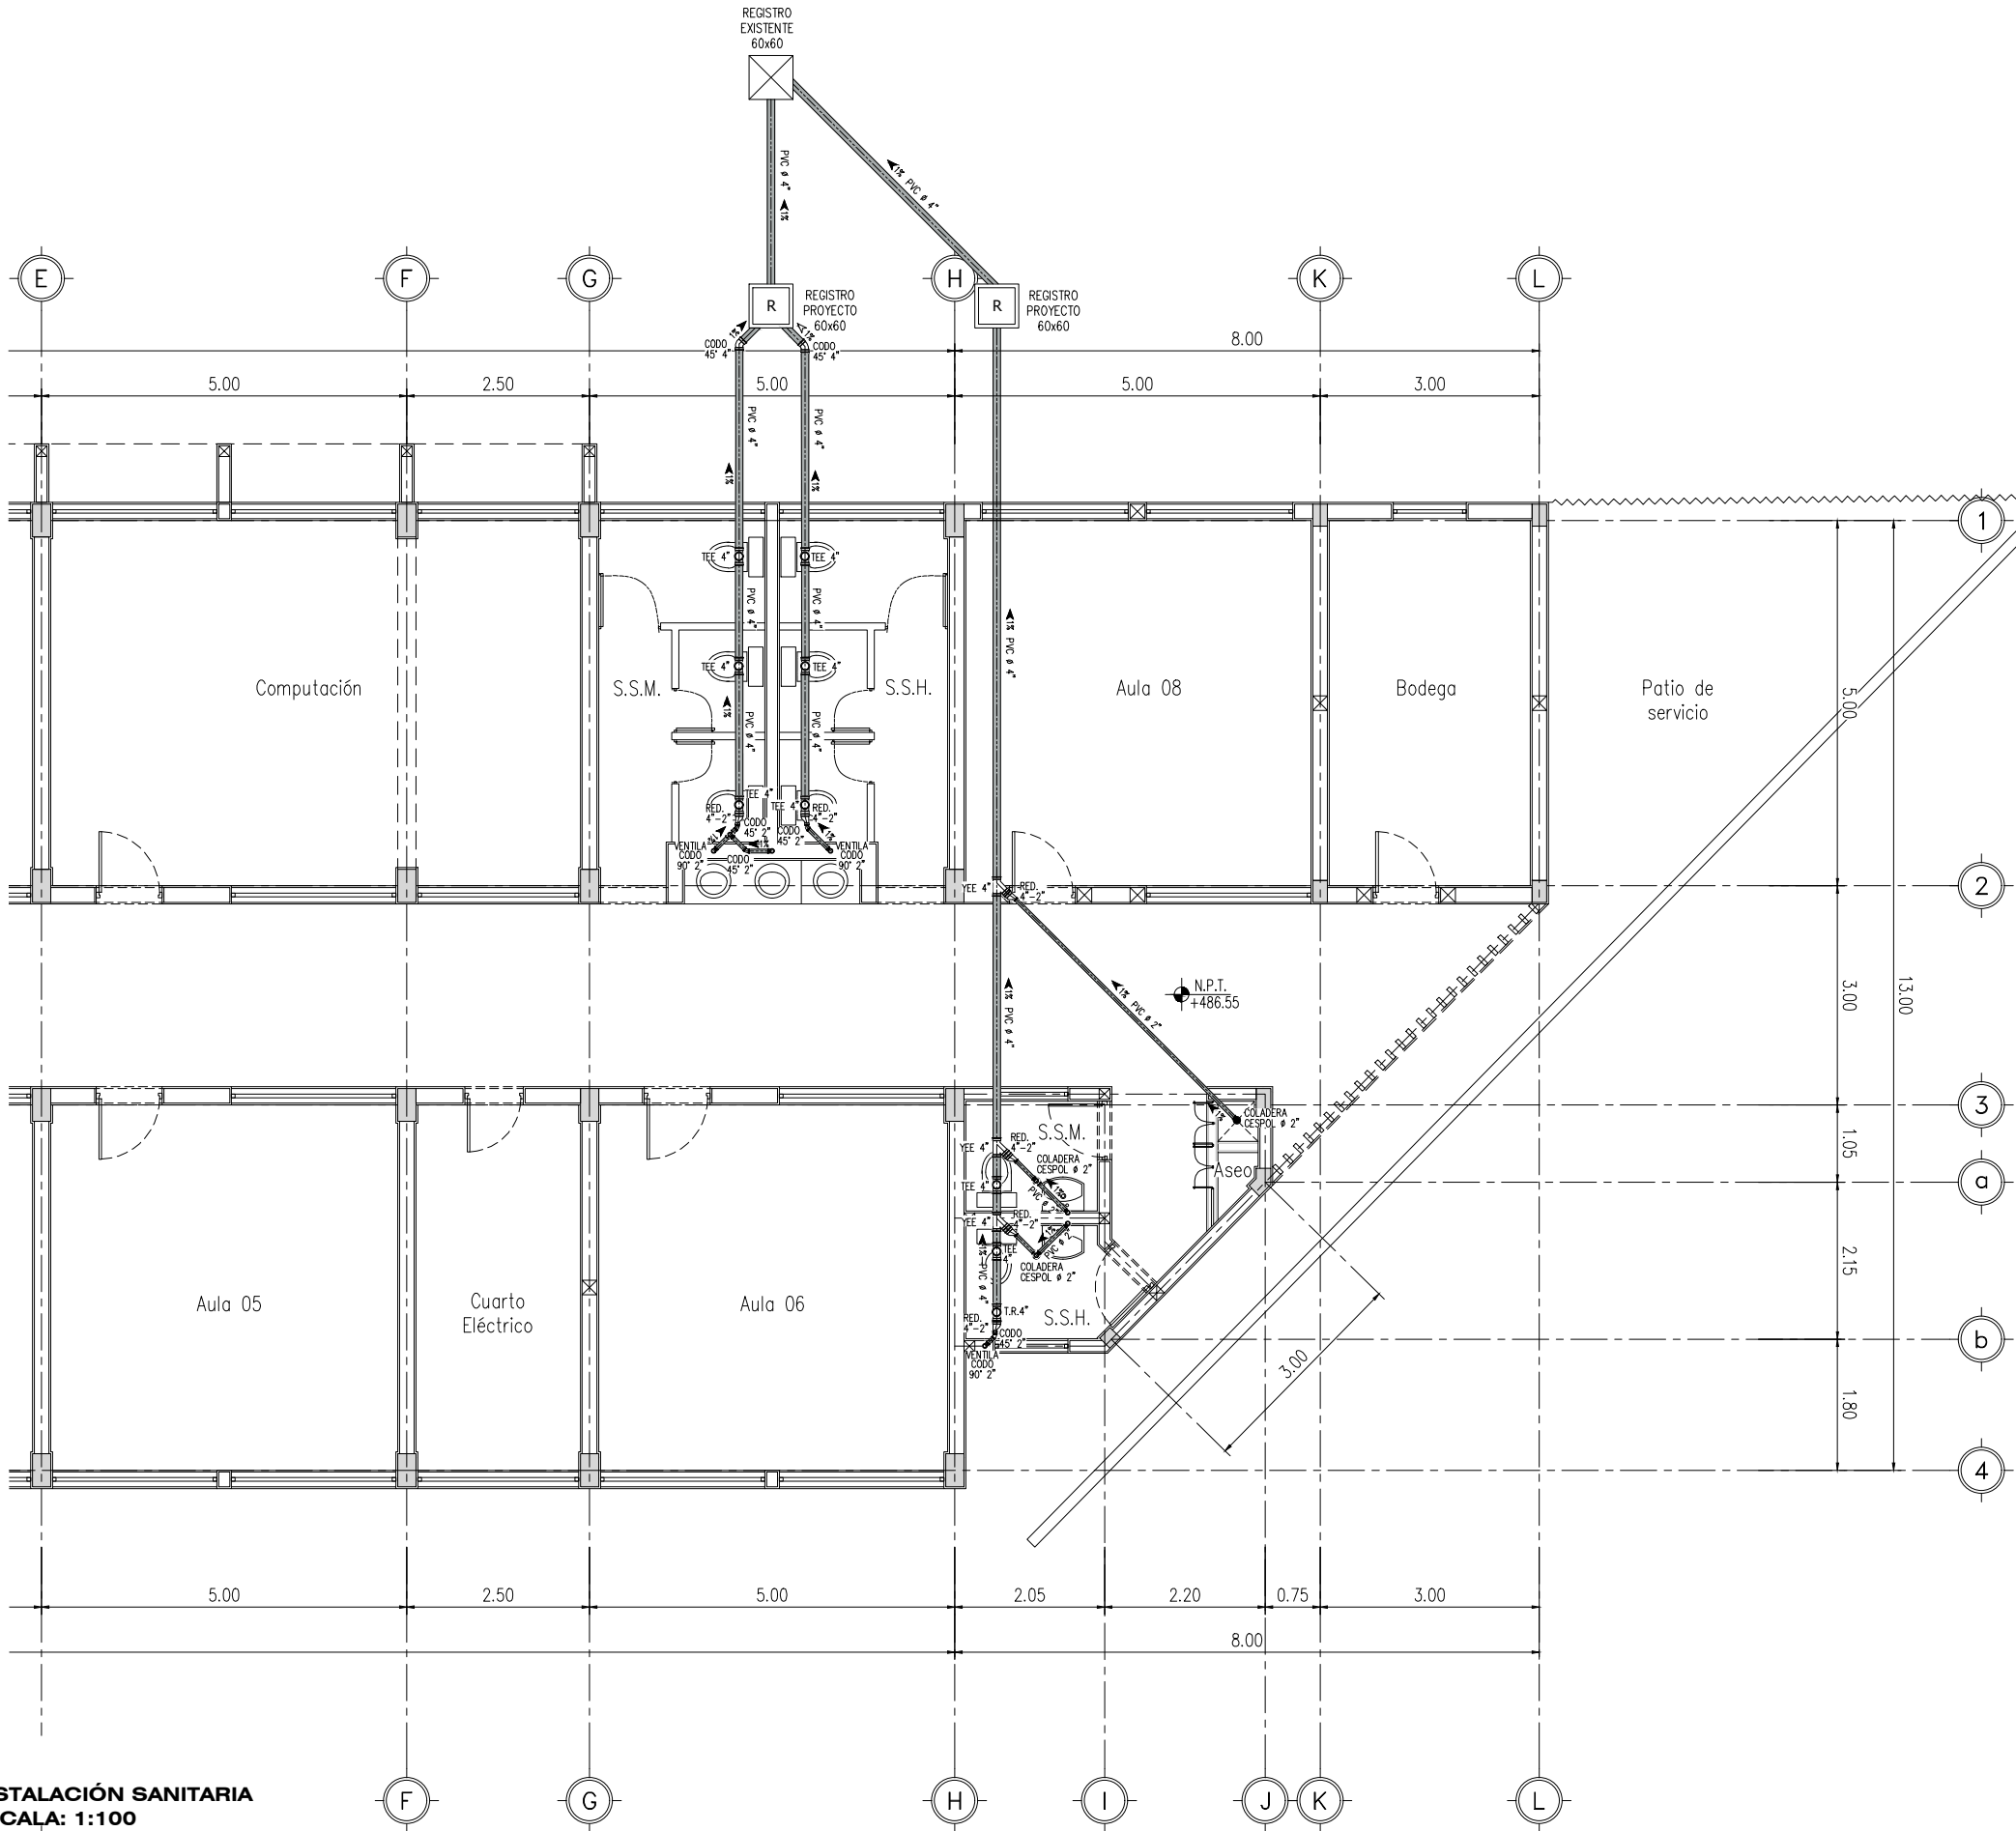

INSTALACIÓN SANITARIA			
SIMBOLOGIA	DESCRIPCIÓN	UNIDAD	CANTIDAD
	COLADERA 1342- H MCA. HELVEX CED. 40	PZA	3.00
	TUBERIA PVC 4\" CED. 40. MCA. DURALON	ML	60.00
	TUBERIA DE PVC 2\" CED. 40. MCA. DURALON	ML	30.00
	YEE 4\"	PZA	3.00
	TEE 4\"	PZA	9.00
	CODO 45' DE 4\"	PZA	2.00
	CODO 45' DE 2\"	PZA	3.00
	REDUCCIÓN DE 4\" A 2\"	PZA	6.00
	TEE 2\"	PZA	1.00
	CODO 90' DE 2\"	PZA	12.00
	REGISTRO 60 X 60 CM. DE TABIQUE ROJO CON MARCO DE ANGULO DE 2\" x 2\" x 1 1/2\" Y CONTRAMARCO DE ANGULO DE 1 1/2\" x 1 1/2\" x 1/8\" TAPA DE CONCRETO.	PZA	2.00



EL GOBIERNO DEL
NUEVO LEÓN

DEPENDENCIA PROMOVENTE



PROYECTO

DIF CAPULLOS ESCUELA

VALPARAÍSO 801, SIN NOMBRE DE COL 33, 67140 GUADALUPE, N.L.

NOMENCLATURA

NPT

NB

NC

NJ

NIVEL DE PISO TERMINADO

NIVEL DE BANQUETA

NIVEL DE CALLE

NIVEL DE JARDÍN

SIMBOLOGÍA GENERAL

EJE

NPT
0.00

NIVEL DE PISO TERMINADO (PLANTA)

NOTAS:

1.

2.

3.

4.

5.

6.

LA PLANTA ARQUITECTÓNICA SE SOBREPONE A LAS PLANTAS.

TODAS LAS ACOTACIONES Y NIVELES EN METROS.

ESTE PLANO DEBERÁ VERIFICARSE CON LOS CORRESPONDIENTES DE INSTALACIONES Y ESTRUCTURALES. CUALQUIER DISCREPANCIA DEBERÁ CONSULTARSE CON LA DIRECCIÓN DE OBRA.

EL CONTRATISTA RECTIFICARÁ EN EL LUGAR DE LA OBRA, ANTES DE EJECUTAR, LAS DIMENSIONES Y NIVELES INDICADOS EN ESTE PLANO, DEBIENDO SOMETER A LA DIRECCIÓN DE OBRA CUALQUIER DIFERENCIA QUE HUBIERE.

EL CONSTRUCTOR DE OBRA DEBERÁ VERIFICAR CONTINUAMENTE QUE LOS PLANOS ESTEN ACTUALIZADOS Y ASEGURAR LA CORRECTA COORDINACIÓN CON LAS OTRAS ACTIVIDADES DE LA OBRA.

VERIFICAR EN CAMPO NIVELES Y PENDIENTES DE PROYECTO, EN CASO DE NO CUMPLIR CON LO MARCADO EN EL PROYECTO POR CONDICIONES PROPIAS DE LA ZONA, SE DEBERÁ AJUSTAR LOS NIVELES EN CAMPO, AJUSTANDO LAS PENDIENTES MÁXIMAS AL 6.0 % (0.06) Y ALTURA MÁXIMA DE CORDONES DE BANQUETA A 15 CM. EN SU DEFECTO, VERIFICAR CON DEPENDENCIA SUPERVISORA EL AJUSTE DE NIVELES.

REV FECHA COMENTARIOS

0

01-03-24

PROYECTO EJECUTIVO

RESPONSABLE DE PROYECTO

Vo. Bo. PROMOVENTE

CLAVE

ESC
SAN-01

NORTE

NOMBRE DE PLANO

INSTALACION SANITARIA

NOTA:

ESTE PROGRAMA ES DE CARÁCTER PÚBLICO, NO ES PATROCINADO, NI PROMOVIDO POR PARTIDO POLÍTICO ALGUNO Y SUS RECURSOS PROVIENEN DE LOS IMPUESTOS QUE PAGAN TODOS LOS CONTRIBUYENTES, ESTÁ PROHIBIDO EL USO DE ESTE PROGRAMA CON FINES POLÍTICOS, ELECTORALES, DE LUCRO Y OTROS DISTINTOS A LOS ESTABLECIDOS.



MOVILIDAD Y PLANEACIÓN URBANA
GOBIERNO DEL ESTADO DE NUEVO LEÓN