


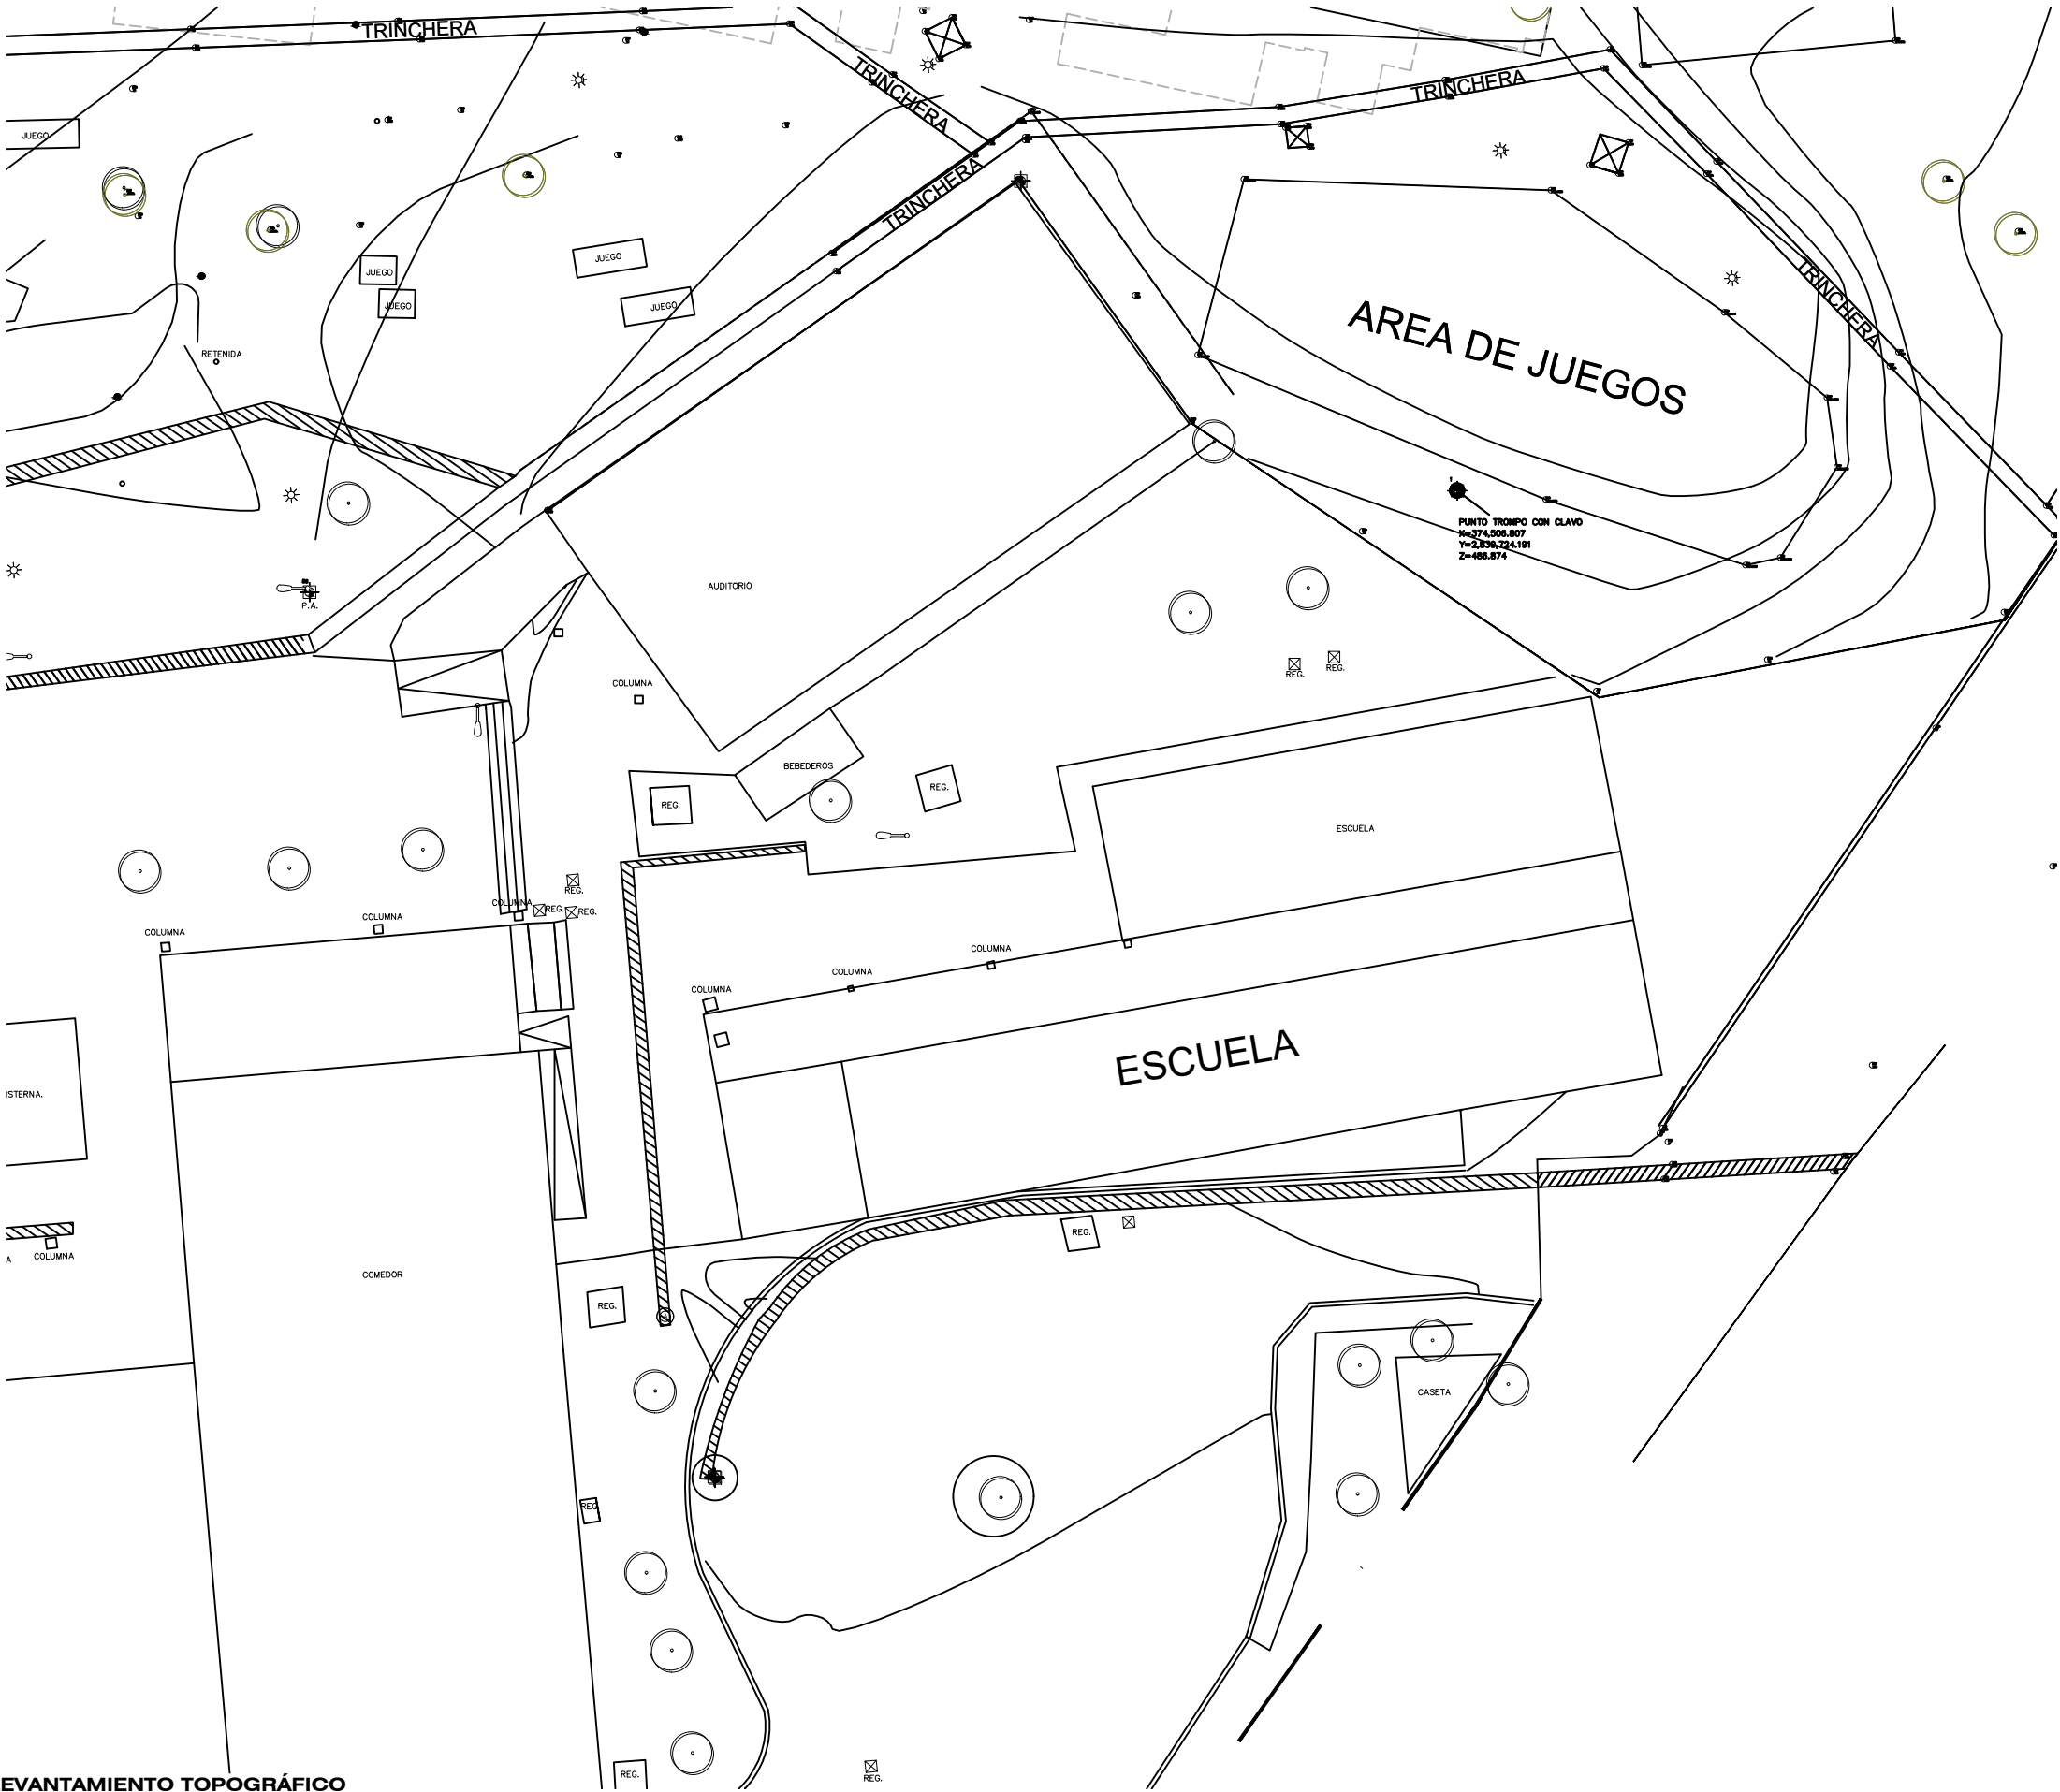

LEVANTAMIENTO TOPOGRÁFICO
ESCALA: 1:250

SIMBOLOGIA

- POSTE DE CFE FIERRO
- POSTE DE CFE CONCRETO
- POSTE DE CFE MADERA
- POSTE DE CFE CONCRETO CON TRANSFORMADOR
- POSTE DE CFE MADERA CON TRANSFORMADOR

- TORRE DE ALTA TENSION
- POSTE DE TELECOMUNICACIONES
- RETENIDA
- POSTE CON CAMARAS DE SEGURIDAD

- ARBOTANTE EXISTENTE DOBLE
- ARBOTANTE EXISTENTE SENCILLA

- FIBRA OPTICA
- POZO DE VISITA
- VALVULA DE AGUA
- TOMA DE AGUA
- TOMA DE GAS
- MEDIDOR DE AGUA
- MEDIDOR DE CFE
- MEDIDOR DE GAS

- TELEFONO PUBLICO

- REJILLA

- ACCESO

- ARBOL Ø= 20 CM

- ARBOL Ø= 30 CM

- ARBOL Ø= 40 CM

- ARBOL Ø= 50 CM

- ARBOL Ø= 8 CM

- PALMA

- PUNTO DE CONTROL

- HIDRANTE

- ANUNCIO

- REGISTRO SIN IDENTIFICAR

- REGISTRO AGUA Y DRENAJE

- REGISTRO LUZ

- REGISTRO GAS

- REGISTRO TELECOMUNICACIONES

- LIMITE PROPIEDAD

- MALLA

- JARDINERA

- CORDON

- BANQUETA

- CANAL PLUVIAL

- CARPETA

- BARRERA METALICA

- VIAS DEL TREN

- CURVA DE NIVEL A CAD/

- CURVA DE NIVEL A CAD/



DEPENDENCIA PROMOVENTE

PROYECTO

DIF CAPULLOS
VILLA BEBÉS

VALPARAÍSO 801, SIN NOMBRE DE COL 33,
67140 GUADALUPE, N.L.

NOMENCLATURA

NPT	NIVEL DE PISO TERMINADO
NB	NIVEL DE BAQUETA
NC	NIVEL DE CALLE
NJ	NIVEL DE JARDIN

SIMBOLOGIA GENERAL



EJE



NIVEL DE PISO TERMINADO
(PLANTA)

- NOTAS:
- LA PLANTA ARQUITECTÓNICA SE SOBREPONE A LAS PLANTAS.
 - TODAS LAS ACOTACIONES Y NIVELES EN METROS.
 - ESTE PLANO DEBERÁ VERIFICARSE CON LOS CORRESPONDIENTES DE INSTALACIONES Y ESTRUCTURALES. CUALQUIER DISCREPANCIA DEBERÁ CONSULTARSE CON LA DIRECCIÓN DE OBRA.
 - EL CONTRATISTA RECTIFICARÁ EN EL LUGAR DE LA OBRA, ANTES DE EJECUTAR, LAS DIMENSIONES Y NIVELES INDICADOS EN ESTE PLANO, DEBIENDO SOMETER A LA DIRECCIÓN DE OBRA CUALQUIER DIFERENCIA QUE HUBIERE.
 - EL CONSTRUCTOR DE OBRA DEBERÁ VERIFICAR CONTINUAMENTE QUE LOS PLANOS ESTÉN ACTUALIZADOS Y ASEGURAR LA CORRECTA COORDINACIÓN CON LAS OTRAS ACTIVIDADES DE LA OBRA.
 - VERIFICAR EN CAMPO NIVELES Y PENDIENTES DE PROYECTO, EN CASO DE NO CUMPLIR CON LO MARCADO EN EL PROYECTO POR CONDICIONES PROPIAS DE LA ZONA, SE DEBERÁ AJUSTAR LOS NIVELES EN CAMPO, AJUSTANDO LAS PENDIENTES MÁXIMAS AL 6.0 % (0.06) Y ALTURA MÁXIMA DE CORDONES DE BANQUETA A 15 CM. EN SU DEFECTO, VERIFICAR CON DEPENDENCIA SUPERVISORA EL AJUSTE DE NIVELES.

REV FECHA COMENTARIOS

1 20-10-23 PROYECTO EJECUTIVO

RESPONSABLE DE PROYECTO

Vo. Bo. PROMOVENTE

CLAVE

ESC
TOP-01

NORTE



NOMBRE DE PLANO

LEVANTAMIENTO
TOPOGRÁFICO

NOTA:
ESTE PROGRAMA ES DE CARÁCTER PÚBLICO, NO ES PATROCINADO, NI PROMOVIDO POR PARTIDO POLÍTICO ALGUNO Y SUS RECURSOS PROVIENEN DE LOS IMPUESTOS QUE PAGAN TODOS LOS CONTRIBUYENTES, ESTÁ PROHIBIDO EL USO DE ESTE PROGRAMA CON FINES POLÍTICOS, ELECTORALES, DE LUCRO Y OTROS DISTINTOS A LOS ESTABLECIDOS.

