


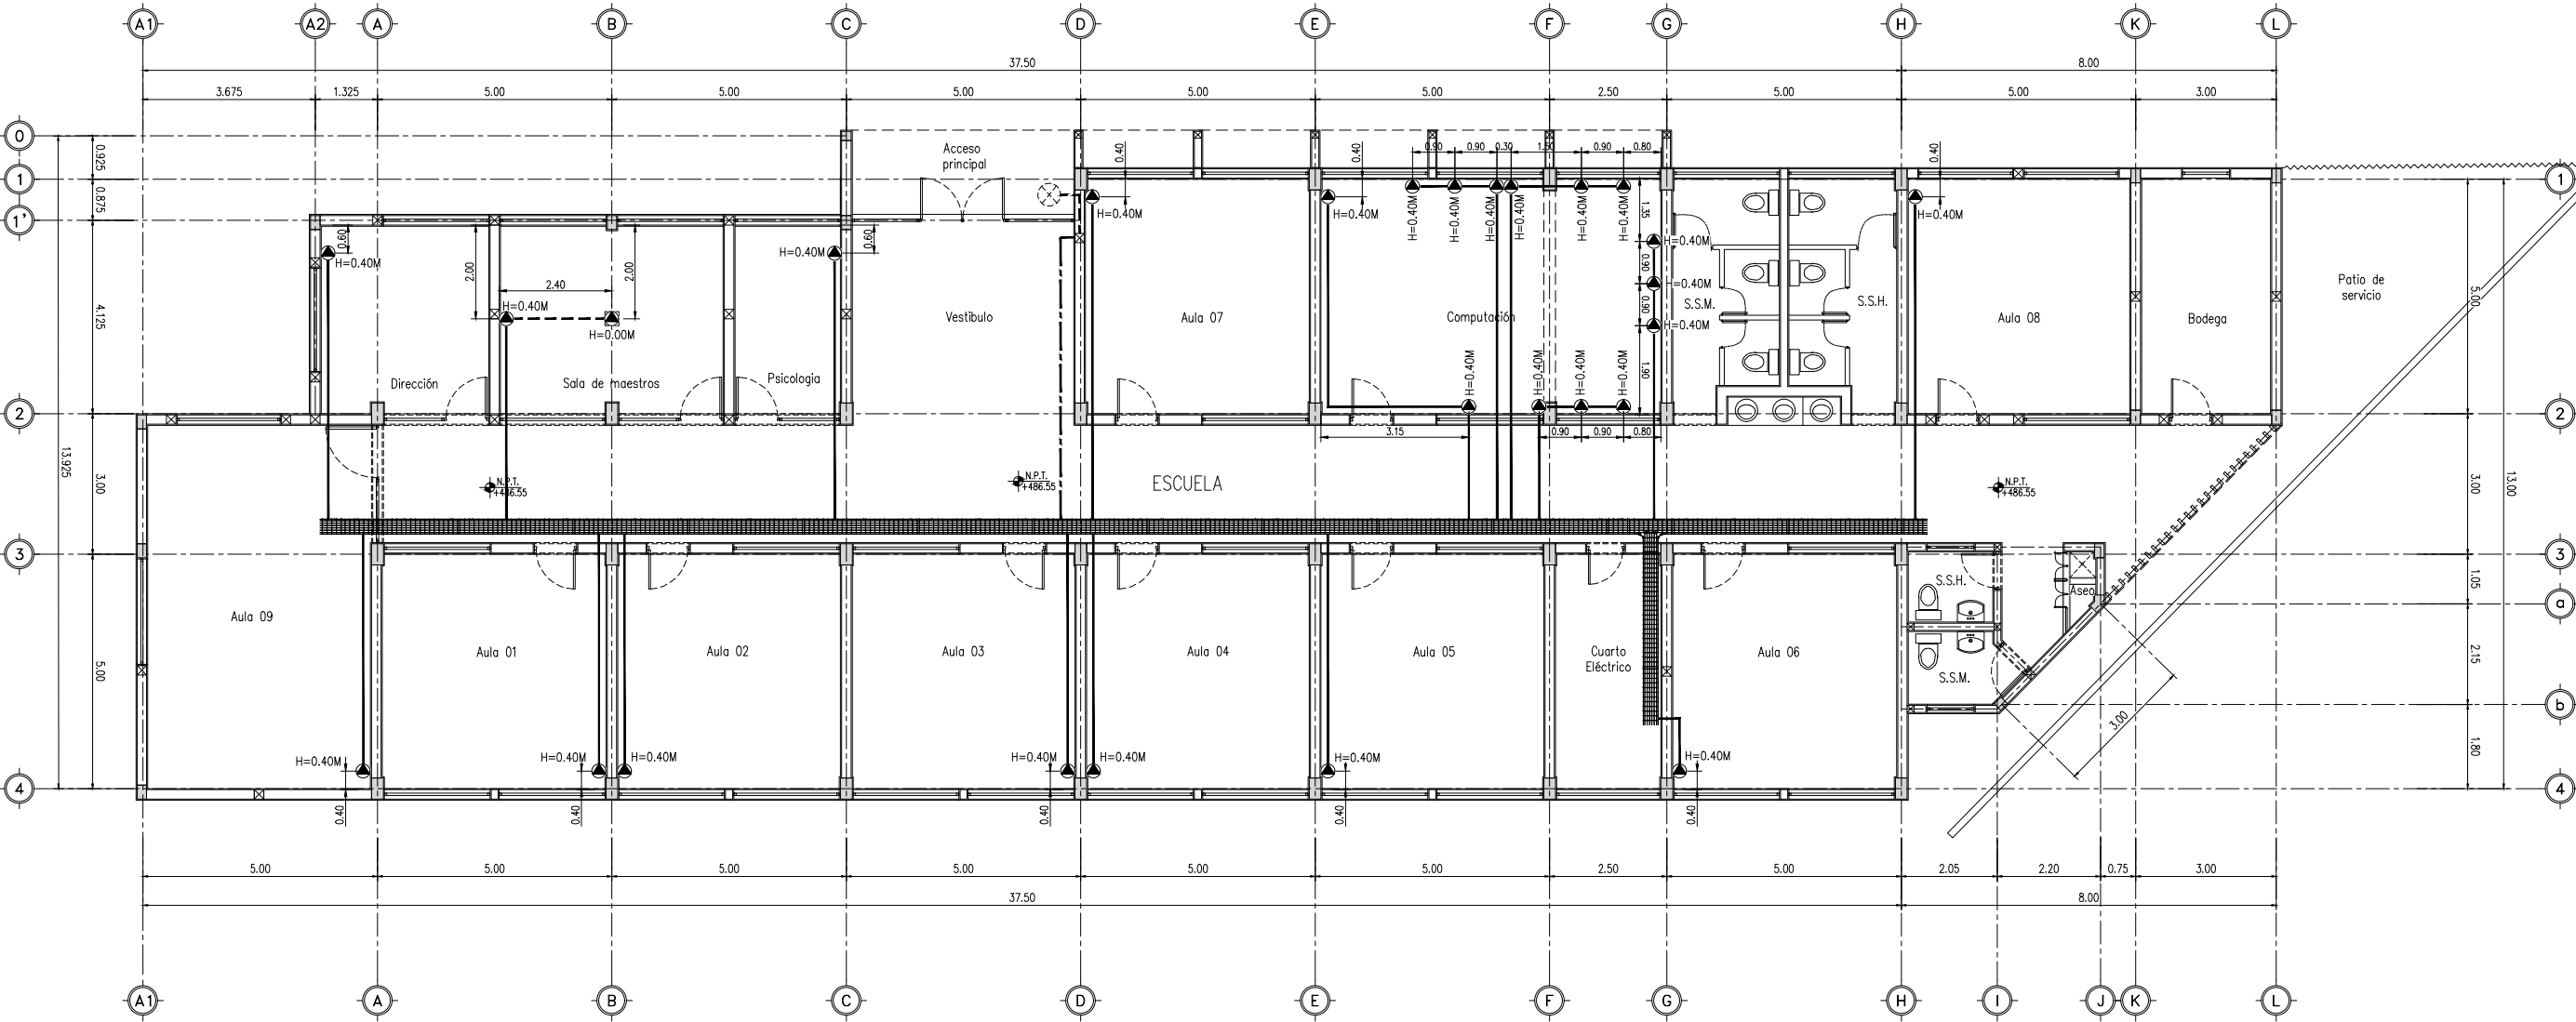

PLANO DE VOZ Y DATOS
ESCALA: 1:150

VOZ Y DATOS			
SIMBOLOGÍA	DESCRIPCIÓN	UNIDAD	CANTIDAD
	NODOS DE VOZ Y DATOS (RED). EN MURO. INCLUYEN CAJA CUADRADA GALVANIZADA DE 4X4" CON MARCO DE REDUCCIÓN 2X4"	PZA	26.00
	NODOS DE VOZ Y DATOS (RED). EN PISO	PZA	1.00
	SWITCH GIGABIT PoE+, ADMINISTRABLE, 30 PUERTOS	PZA	1.00
	REGISTRO POLIMÉRICO TIPO CUBETA DE 12" DE DIÁMETRO CON TAPA DE 10"	PZA	1.00
	TUBERÍA CONDUIT 3/4" PARED GRUESA POR PLAFON	ML	---
	TUBO POR PISO DE PVC VERDE DE 3/4" DE SERVICIO PESADO Y CABLE CLASE 6		
	TUBERÍA CONDUIT 2" PARED GRUESA POR PLAFON		
	CHAROLA TIPO ESCALERILLA DE 30 MM, MARCA. CHAROFIL	ML	40.00



DEPENDENCIA PROMOVENTE



PROYECTO

DIF CAPULLOS ESCUELA

VALPARAÍSO 801, SIN NOMBRE DE COL 33,
67140 GUADALUPE, N.L.

NOMENCLATURA

NPT NIVEL DE PISO TERMINADO
NB NIVEL DE BANQUETA
NC NIVEL DE CALLE
NJ NIVEL DE JARDÍN

SIMBOLOGÍA GENERAL

A EJE
NB NIVEL DE PISO TERMINADO
(PLANTA)

- NOTAS:
- LA PLANTA ARQUITECTÓNICA SE COORDINARÁ CON LAS PLANTAS DE INGENIERÍA.
 - TODAS LAS ACOTACIONES Y NIVELES EN METROS.
 - ESTE PLANO DEBERÁ VERIFICARSE CON LOS CORRESPONDIENTES DE INSTALACIONES Y ESTRUCTURALES. CUALQUIER DISCREPANCIA DEBERÁ CONSULTARSE CON LA DIRECCIÓN DE OBRA.
 - EL CONTRATISTA RECTIFICARÁ EN EL LUGAR DE LA OBRA, ANTES DE EJECUTAR, LAS DIMENSIONES Y NIVELES INDICADOS EN ESTE PLANO, DEBIENDO SOMETER A LA DIRECCIÓN DE OBRA CUALQUIER DIFERENCIA QUE HUBIERE.
 - EL CONSTRUCTOR DE OBRA DEBERÁ VERIFICAR CONTINUAMENTE QUE LOS PLANOS ESTÉN ACTUALIZADOS Y ASEGURAR LA CORRECTA COORDINACIÓN CON LAS OTRAS ACTIVIDADES DE LA OBRA.
 - VERIFICAR EN CAMPO NIVELES Y PENDIENTES DE PROYECTO. EN CASO DE NO CUMPLIR CON LO MARCADO EN EL PROYECTO POR CONDICIONES PROPIAS DE LA ZONA, SE DEBERÁ AJUSTAR LOS NIVELES EN CAMPO, AJUSTANDO LAS PENDIENTES MÁXIMAS AL 6.0 % (0.06) Y ALTURA MÁXIMA DE CORDONES DE BANQUETA A 15 CM. EN SU DEFECTO, VERIFICAR CON DEPENDENCIA SUPERVISORA EL AJUSTE DE NIVELES.

REV FECHA COMENTARIOS

0 01-03-24 PROYECTO EJECUTIVO

RESPONSABLE DE PROYECTO

Vo. Bo. PROMOVENTE

CLAVE

ESC
VYD-01

NORTE



NOMBRE DE PLANO

PLANO
VOZ Y DATOS

NOTA:
ESTE PROGRAMA ES DE CARÁCTER PÚBLICO, NO ES PATROCINADO, NI PROMOVIDO POR PARTIDO POLÍTICO ALGUNO Y SUS RECURSOS PROVIENEN DE LOS IMPUESTOS QUE PAGAN TODOS LOS CONTRIBUYENTES. ESTÁ PROHIBIDO EL USO DE ESTE PROGRAMA CON FINES POLÍTICOS, ELECTORALES, DE LUCRO Y OTROS DISTINTOS A LOS ESTABLECIDOS.

