


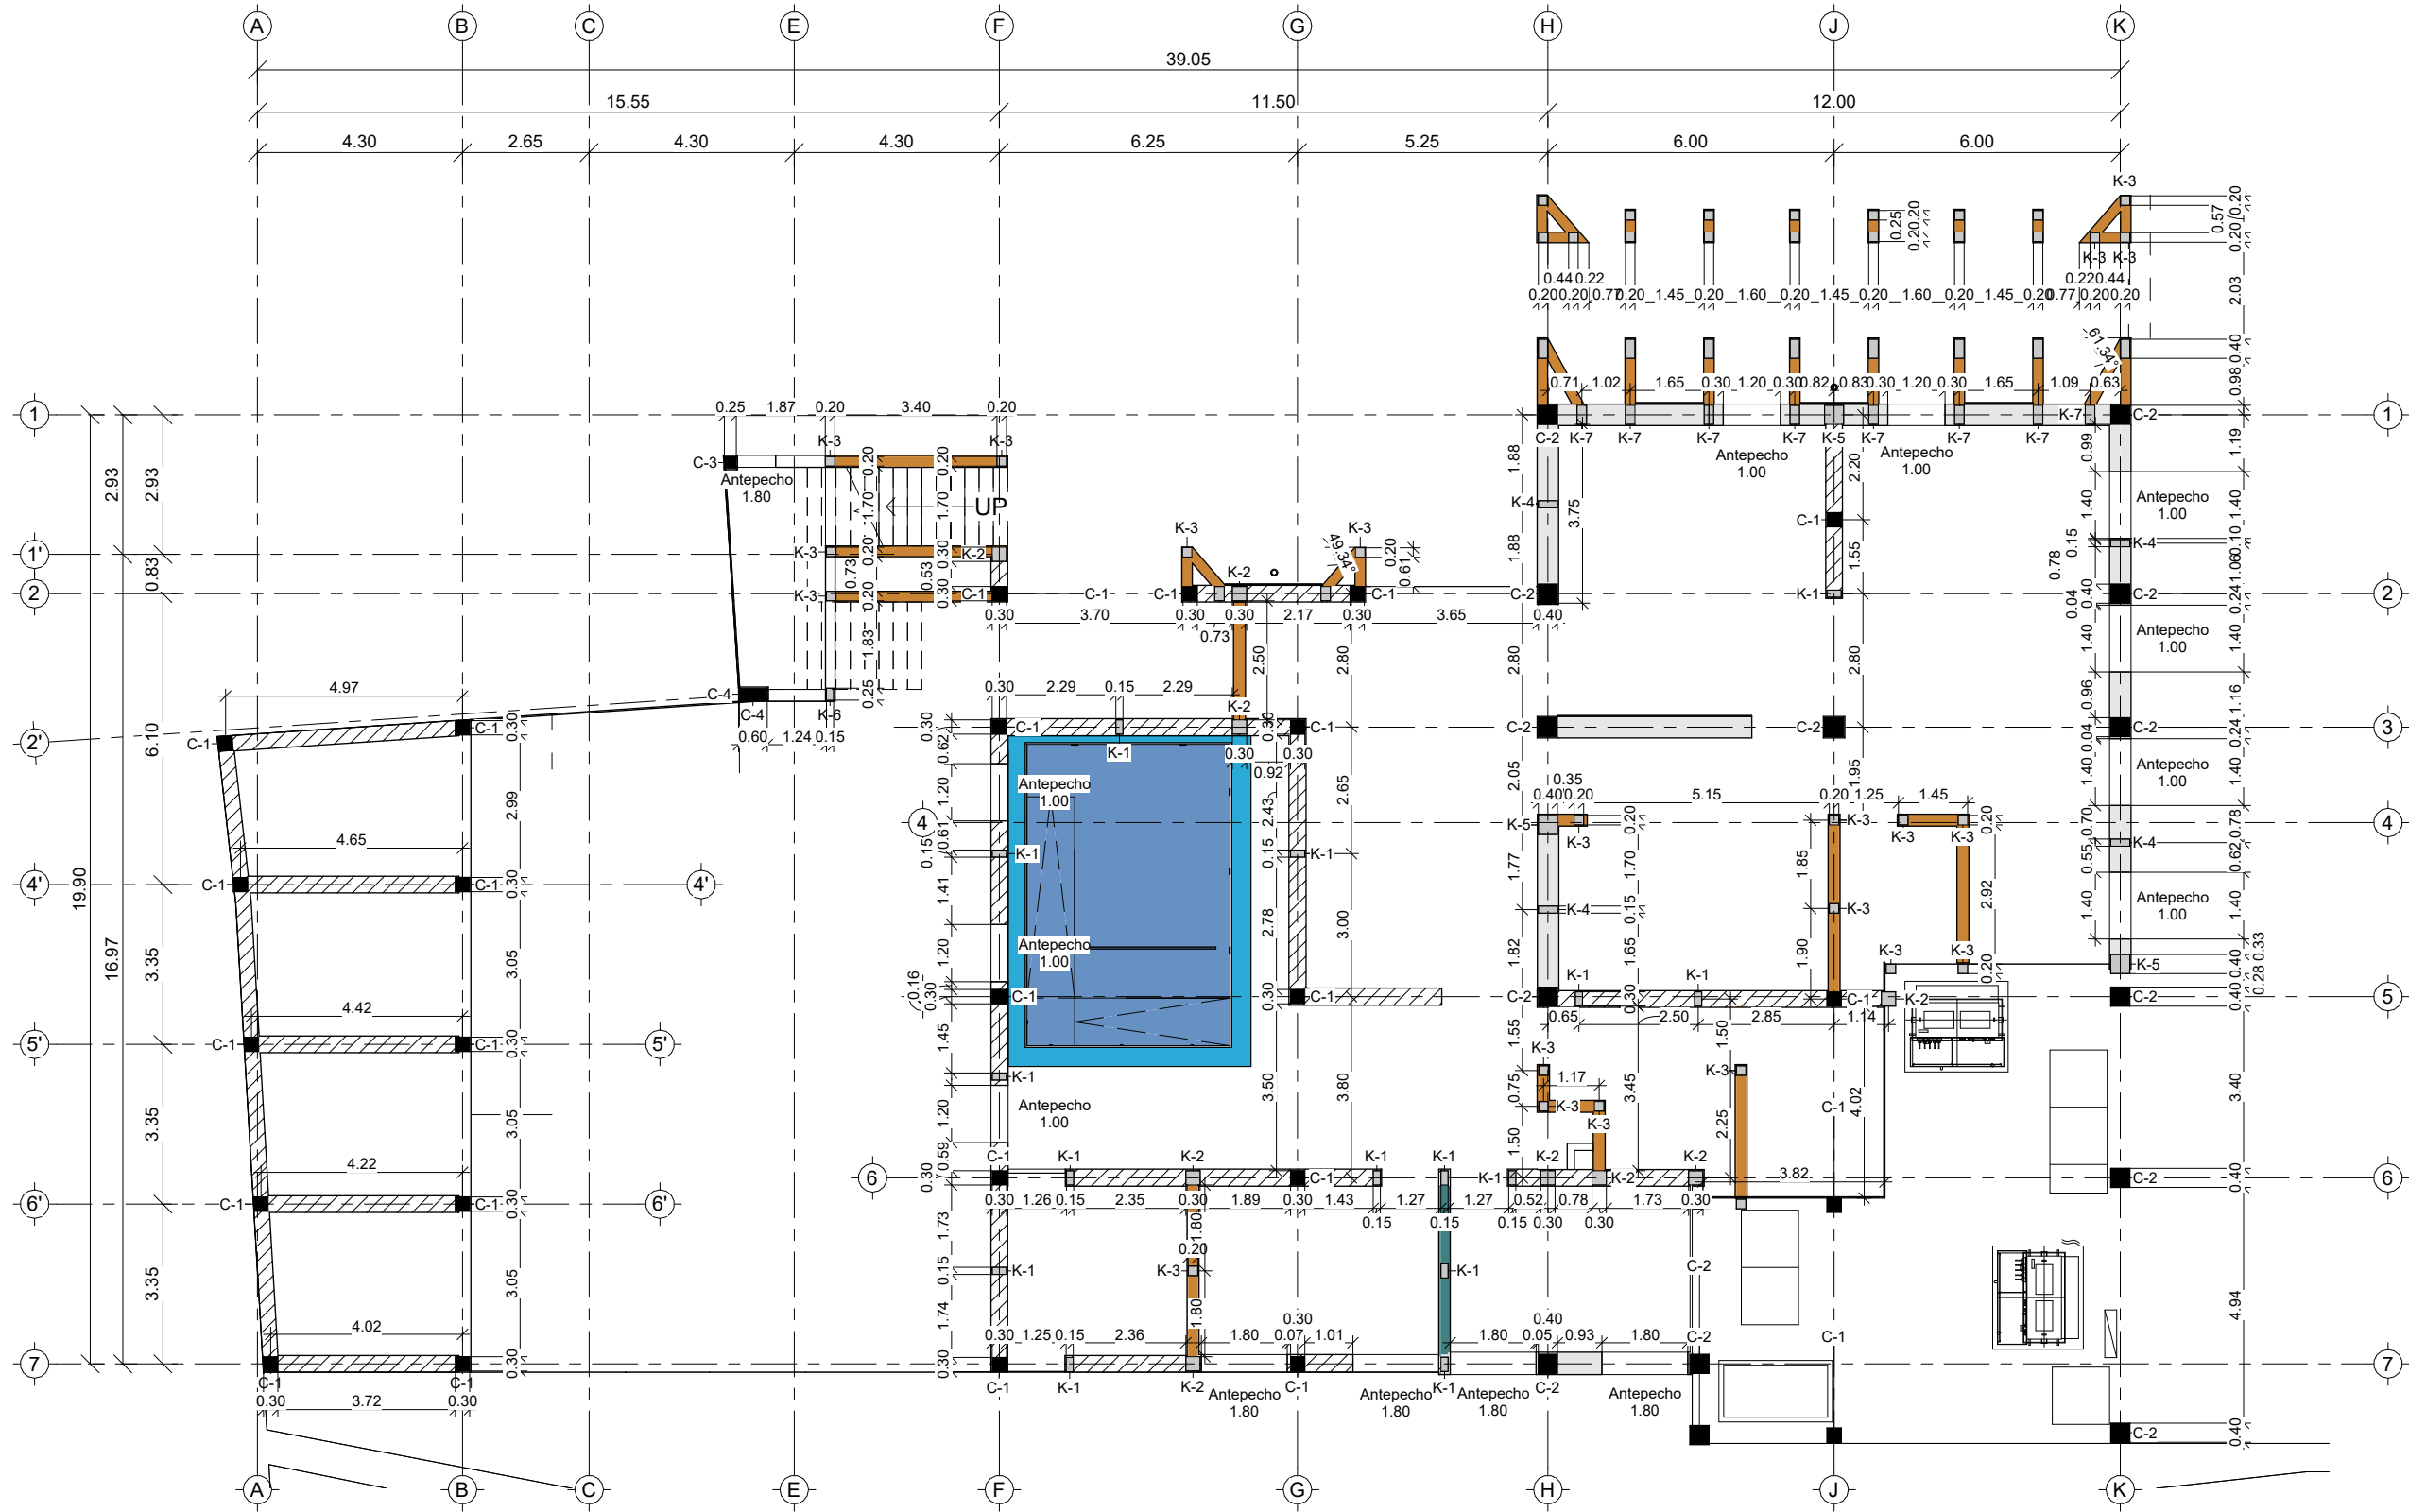

Planta de Desplante de Muros PB
1 : 150

Tabla de Muros PB	
Descripción	Área
Muro de block 10 cm	0.40 m²
Muro de block 15 cm	668.90 m²
Muro de block 20 cm	703.35 m²

Tabla de Castillos PB		
Clave	Descripción	Cant
K-1	Castillo de 15 x 30 cm armado con 4 vrs #4 y estribos #3@15cm	49.20 m
K-2	Castillo de 30 x 30 cm armado con 10 vrs #4 y estribos #3@20cm	35.47 m
K-3	Castillo de 20 x 20 cm armado con 4 vrs #4 y estribos #3@20cm	232.74 m
K-4	Castillo de 15 x 40 cm armado con 6vrs #4 con estribos #3@15cm	14.10 m
K-5	Castillo de 40 x 40 cm armado con 14 vrs #4 y estribos #3@20cm	10.40 m
K-6	Castillo de 15 x 25 cm armado con 4 vrs #4 y estribos #3@15cm	2.80 m
K-7	Castillo de 20 x 40 cm armado con 8 vrs #4 y estribos #3@20cm	97.90 m
K-8	Castillo de 20 x 30 cmarmado con 8 vrs #4 y estribos #3@15cm	5.40 m

- Muro doble de 40 cm de espesor, formado por 2 blocks del 8
- Muro doble de 30 cm de espesor, formado por 2 blocks del 6
- Muro sencillo con block del 8
- Muro sencillo con block del 6



EL GOBIERNO DEL
NUEVO LEÓN

DEPENDENCIA PROMOVENTE



DIF
NUEVO LEÓN

DIF CAPULLOS EDIFICIO DE TERAPIAS Y SALAS DE VISITA

VALPARAÍSO 801, SIN NOMBRE DE COL 33, 67410 GUADALUPE, N.L.

NOMENCLATURA

NPT	NIVEL DE PISO TERMINADO
NB	NIVEL DE BANQUETA
NC	NIVEL DE CALLE
NJ	NIVEL DE JARDÍN

SIMBOLOGÍA GENERAL

	EJE
	NIVEL DE PISO TERMINADO (PLANTA)

NOTAS GENERALES

- LA PLANTA ARQUITECTÓNICA RIGE SOBRE TODAS LAS PLANTAS.
- TODAS LAS ACOTACIONES Y NIVELES EN METROS.
- ESTE PLANO DEBERÁ VERIFICARSE CON LOS CORRESPONDIENTES DE INSTALACIONES Y ESTRUCTURALES. CUALQUIER DISCREPANCIA DEBERÁ CONSULTARSE CON LA DIRECCIÓN DE OBRA.
- EL CONTRATISTA RECTIFICARÁ EN EL LUGAR DE LA OBRA, ANTES DE EJECUTAR, LAS DIMENSIONES Y NIVELES INDICADOS EN ESTE PLANO, DEBIENDO SOMETER A LA DIRECCIÓN DE OBRA CUALQUIER DIFERENCIA QUE HUBIERE.
- EL CONSTRUCTOR DE OBRA DEBERÁ VERIFICAR CONTINUAMENTE QUE LOS PLANOS ESTÉN ACTUALIZADOS Y ASEGURAR LA CORRECTA COORDINACIÓN CON LAS OTRAS ACTIVIDADES DE LA OBRA.
- VERIFICAR EN CAMPO NIVELES Y PENDIENTES DE PROYECTO, EN CASO DE NO CUMPLIR CON LO MARCADO EN EL PROYECTO POR CONDICIONES PROPIAS DE LA ZONA, SE DEBERÁ AJUSTAR LOS NIVELES EN CAMPO, AJUSTANDO LAS PENDIENTES MÁXIMAS AL 6.0 % (0.06) Y ALTURA MÁXIMA DE CORDONES DE BANQUETA A 15 CM. EN SU DEFECTO, VERIFICAR CON DEPENDENCIA SUPERVISORA EL AJUSTE DE NIVELES.

REV	FECHA	COMENTARIOS

RESPONSBLE DEL PROYECTO

Vo. Bo. PROMOVENTE

CLAVE	NORTE
TSV-DES-PB	

NOMBRE DE PLANO

Plano de Desplante de Muros PB

NOTA:

ESTE PROGRAMA ES DE CARÁCTER PÚBLICO, NO ES PATROCINADO, NI PROMOVIDO POR PARTIDO POLÍTICO ALGUNO Y SUS RECURSOS PROVIENEN DE LOS IMPUESTOS QUE PAGAN TODOS LOS CONTRIBUYENTES. ESTÁ PROHIBIDO EL USO DE ESTE PROGRAMA CON FINES POLÍTICOS, ELECTORALES, DE LUCRO Y OTROS DISTINTOS A LOS ESTABLECIDOS.



MOVILIDAD Y PLANEACIÓN URBANA
GABINETE DE GENERACIÓN DE RIQUEZA SOSTENIBLE