


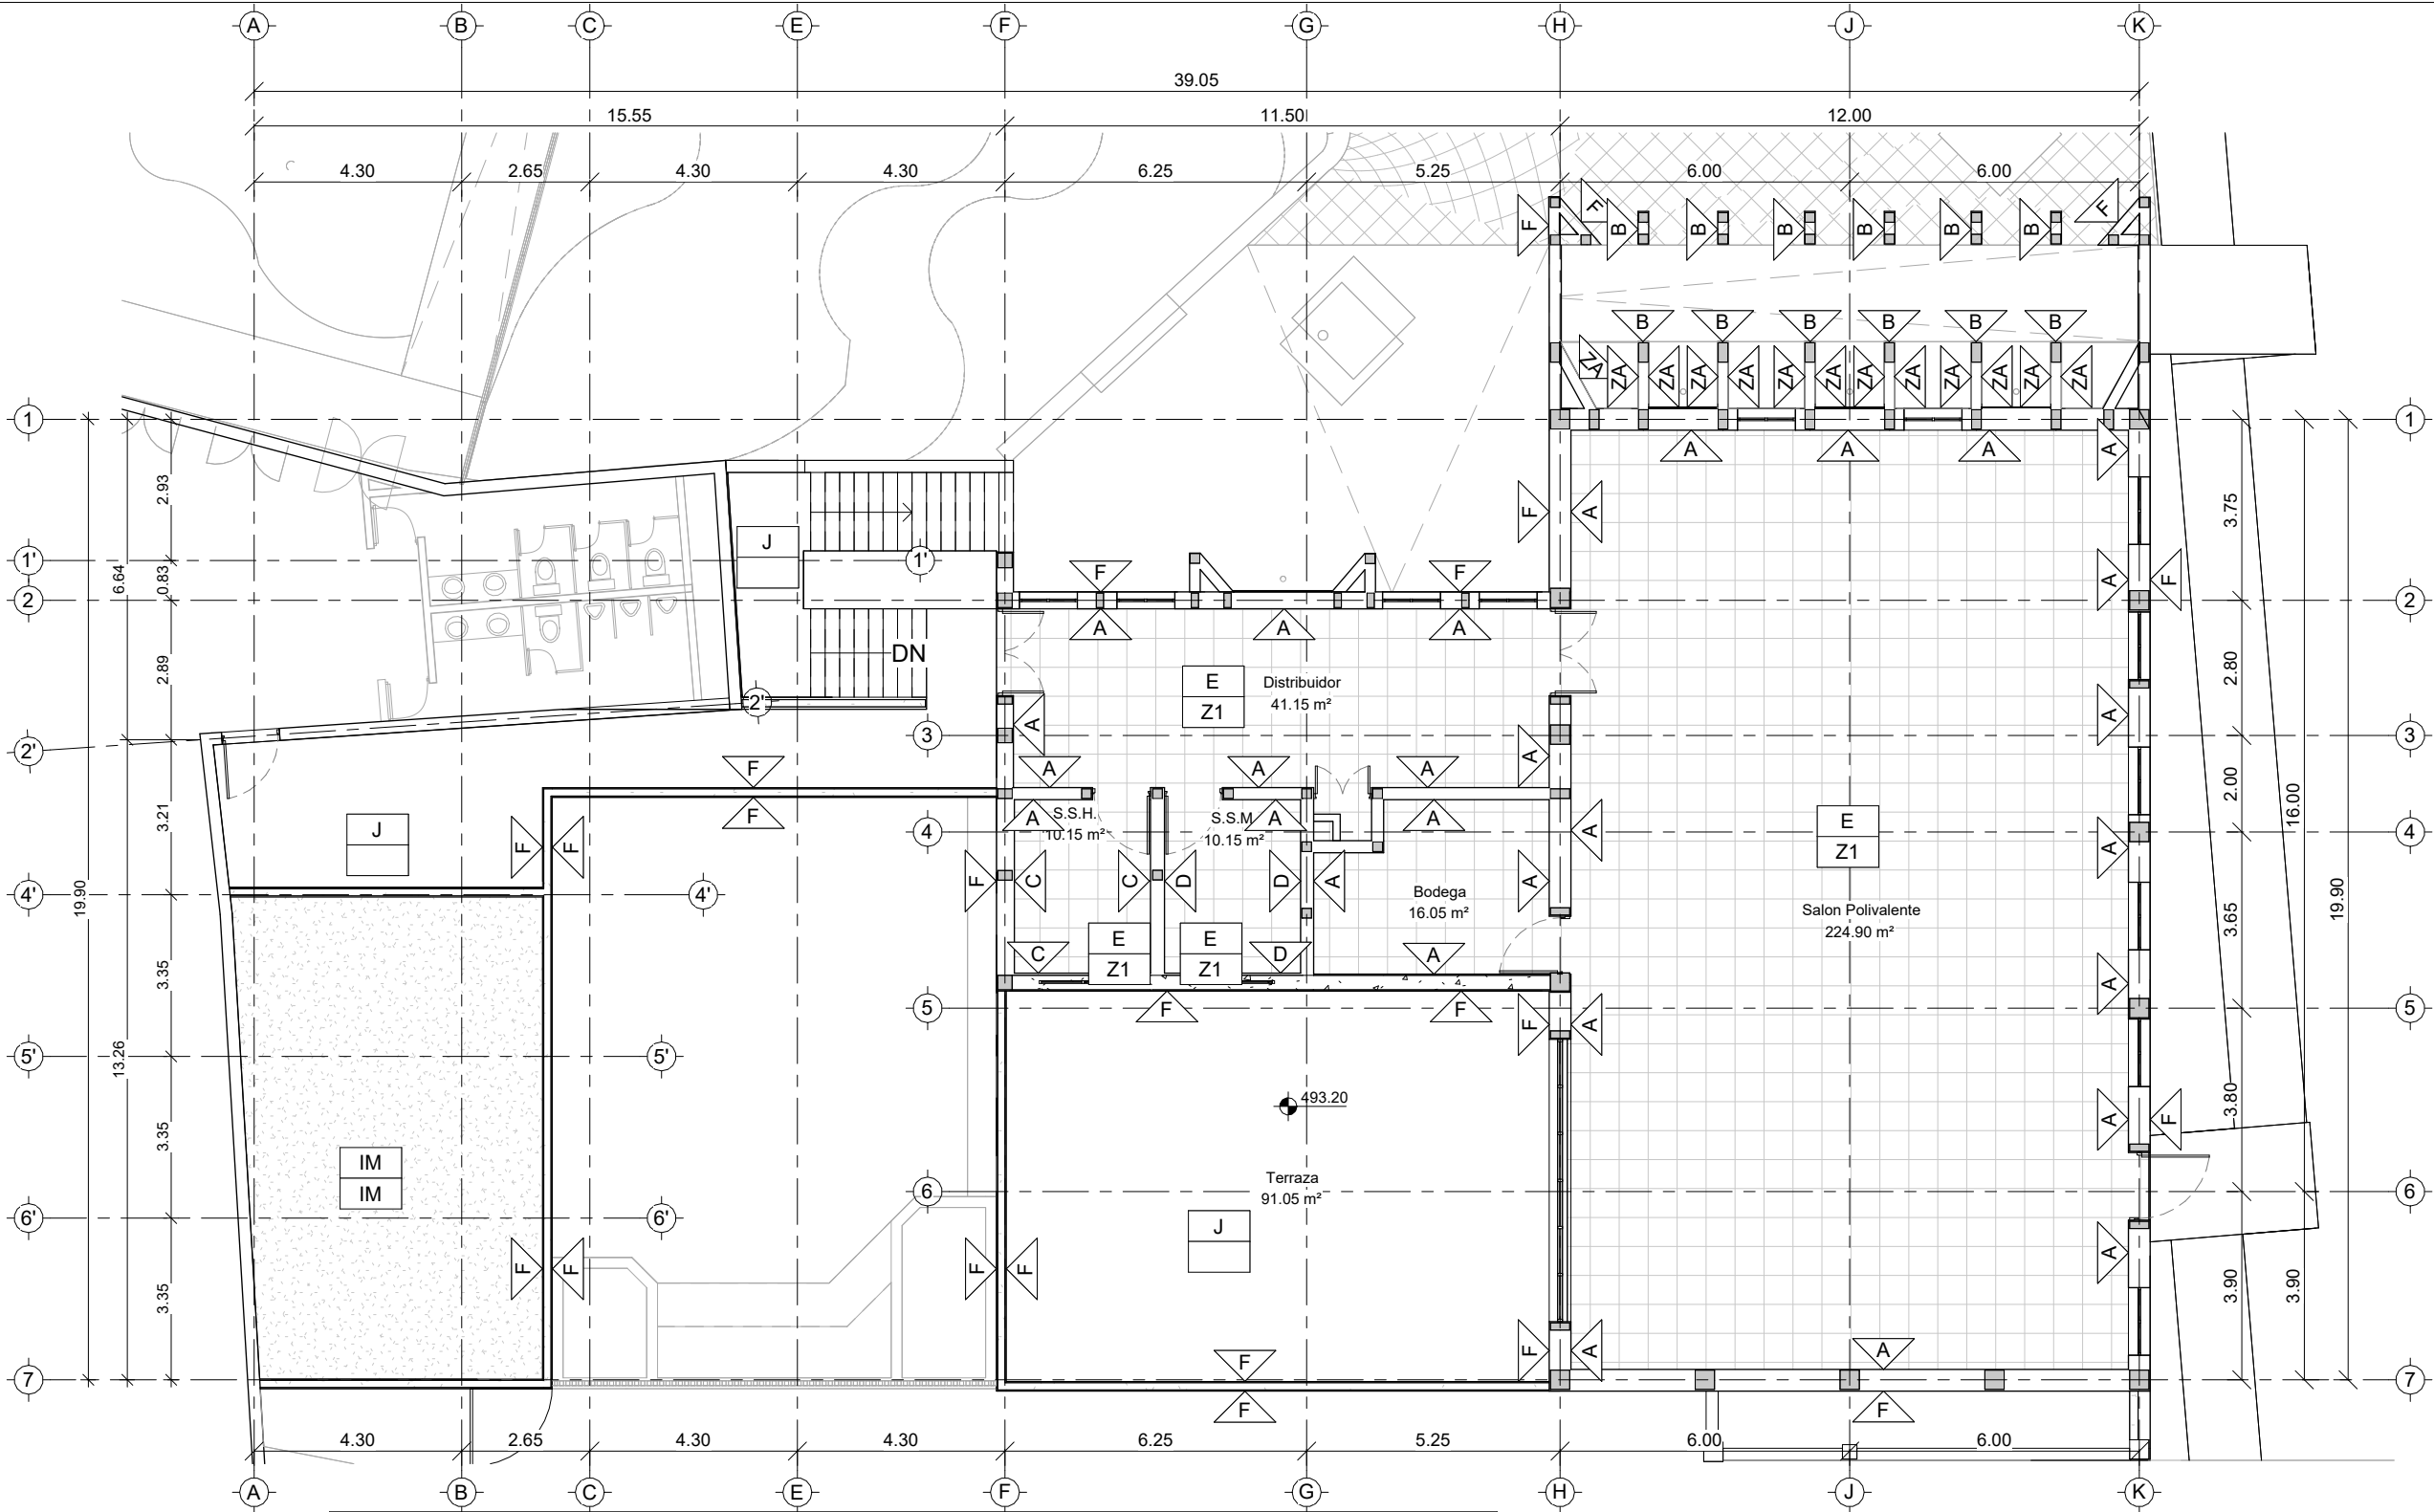

Planta de Acabados PA
1 : 150

Tabla de Acabados en Piso PA		
Clave	Descripción	Área
E	Piso porcelanato marca Cesantoni, modelo Leighton de 60x60 cm color Light	343.00 m²
F	Ppintura emulsionada 100% acrilica en exteriores marca Sherwin Williams tipo A-100 Mate ultra duración. Color 7005 Pure White. (sobre mortero).	5.00 m²
IM	Impermeabilización Mca. Chovatek profesional color gris	65.60 m²
J	Concreto púlido	137.75 m²
Tabla de Zoclos PA		
Clave	Descripción	Cant
Z1	Zoclo porcelanico marca Cesantoni, modelo Leighton de 10x60 cm color Light	96.12 m

Tabla de Acabados en Muro PA		
Clave	Descripción	Área
A	Pintura emulsionada 100% acrilica en interiores marca Sherwin Williams tipo A-100 Mate ultra duración. Color 7005 Pure White. (sobre yeso).	418.90 m²
C	Azulejo de 7.5 x 30 cm marca Dune, modelo Altea, color Anis con Zarpeo y afine con mortero cemento arena 1:5 (sobre mortero)	35.80 m²
D	Azulejo de 7.5 x 30 cm marca Dune, modelo Altea, color Talco con Zarpeo y afine con mortero cemento arena 1:5 (sobre mortero).	32.80 m²
E	Piso porcelanato marca Cesantoni, modelo Leighton de 60x60 cm color Light	0.75 m²
F	Ppintura emulsionada 100% acrilica en exteriores marca Sherwin Williams tipo A-100 Mate ultra duración. Color 7005 Pure White. (sobre mortero).	616.30 m²
YE	Aplanado de yeso en muros.	419.05 m²
ZA	Zarpeo y afine con mortero cemento arena 1:5 en muros.	690.35 m²



EL GOBIERNO DEL
NUEVO LEÓN

DEPENDENCIA PROMOVENTE



DIF
NUEVO LEÓN

DIF CAPULLOS EDIFICIO DE TERAPIAS Y SALAS DE VISITA

VALPARAÍSO 801, SIN NOMBRE DE COL 33, 67410 GUADALUPE, N.L.

NOMENCLATURA

NPT

NB

NC

NJ

NIVEL DE PISO TERMINADO

NIVEL DE BANQUETA

NIVEL DE CALLE

NIVEL DE JARDÍN

SIMBOLOGÍA GENERAL

EJE

N.P.T.
0.00

NIVEL DE PISO TERMINADO (PLANTA)

NOTAS GENERALES

1. LA PLANTA ARQUITECTÓNICA RIGE SOBRE TODAS LAS PLANTAS.

2. TODAS LAS ACOTACIONES Y NIVELES EN METROS.

3. ESTE PLANO DEBERÁ VERIFICARSE CON LOS CORRESPONDIENTES DE INSTALACIONES Y ESTRUCTURALES. CUALQUIER DISCREPANCIA DEBERÁ CONSULTARSE CON LA DIRECCIÓN DE OBRA.

4. EL CONTRATISTA RECTIFICARÁ EN EL LUGAR DE LA OBRA, ANTES DE EJECUTAR, LAS DIMENSIONES Y NIVELES INDICADOS EN ESTE PLANO, DEBIENDO SOMETER A LA DIRECCIÓN DE OBRA CUALQUIER DIFERENCIA QUE HUBIERE.

5. EL CONSTRUCTOR DE OBRA DEBERÁ VERIFICAR CONTINUAMENTE QUE LOS PLANOS ESTEN ACTUALIZADOS Y ASEGURAR LA CORRECTA COORDINACIÓN CON LAS OTRAS ACTIVIDADES DE LA OBRA.

6. VERIFICAR EN CAMPO NIVELES Y PENDIENTES DE PROYECTO. EN CASO DE NO CUMPLIR CON LO MARCADO EN EL PROYECTO POR CONDICIONES PROPIAS DE LA ZONA, SE DEBERÁ AJUSTAR LOS NIVELES EN CAMPO, AJUSTANDO LAS PENDIENTES MÁXIMAS AL 6.0 % (0.06) Y ALTURA MÁXIMA DE CORDONES DE BANQUETA A 15 CM. EN SU DEFECTO, VERIFICAR CON DEPENDENCIA SUPERVISORA EL AJUSTE DE NIVELES.

REV

FECHA

COMENTARIOS

RESPONSBLE DEL PROYECTO

Vo. Bo. PROMOVENTE

CLAVE

TSV-ACA-PA

NORTE

NOMBRE DE PLANO

Plano de Acabados PA

NOTA:

ESTE PROGRAMA ES DE CARÁCTER PÚBLICO, NO ES PATROCINADO, NI PROMOVIDO POR PARTIDO POLÍTICO ALGUNO Y SUS RECURSOS PROVIENEN DE LOS IMPUESTOS QUE PAGAN TODOS LOS CONTRIBUYENTES. ESTÁ PROHIBIDO EL USO DE ESTE PROGRAMA CON FINES POLÍTICOS, ELECTORALES, DE LUCRO Y OTROS DISTINTOS A LOS ESTABLECIDOS.



MOVILIDAD Y PLANEACIÓN URBANA
GABINETE DE GENERACIÓN DE RIQUEZA SOSTENIBLE