


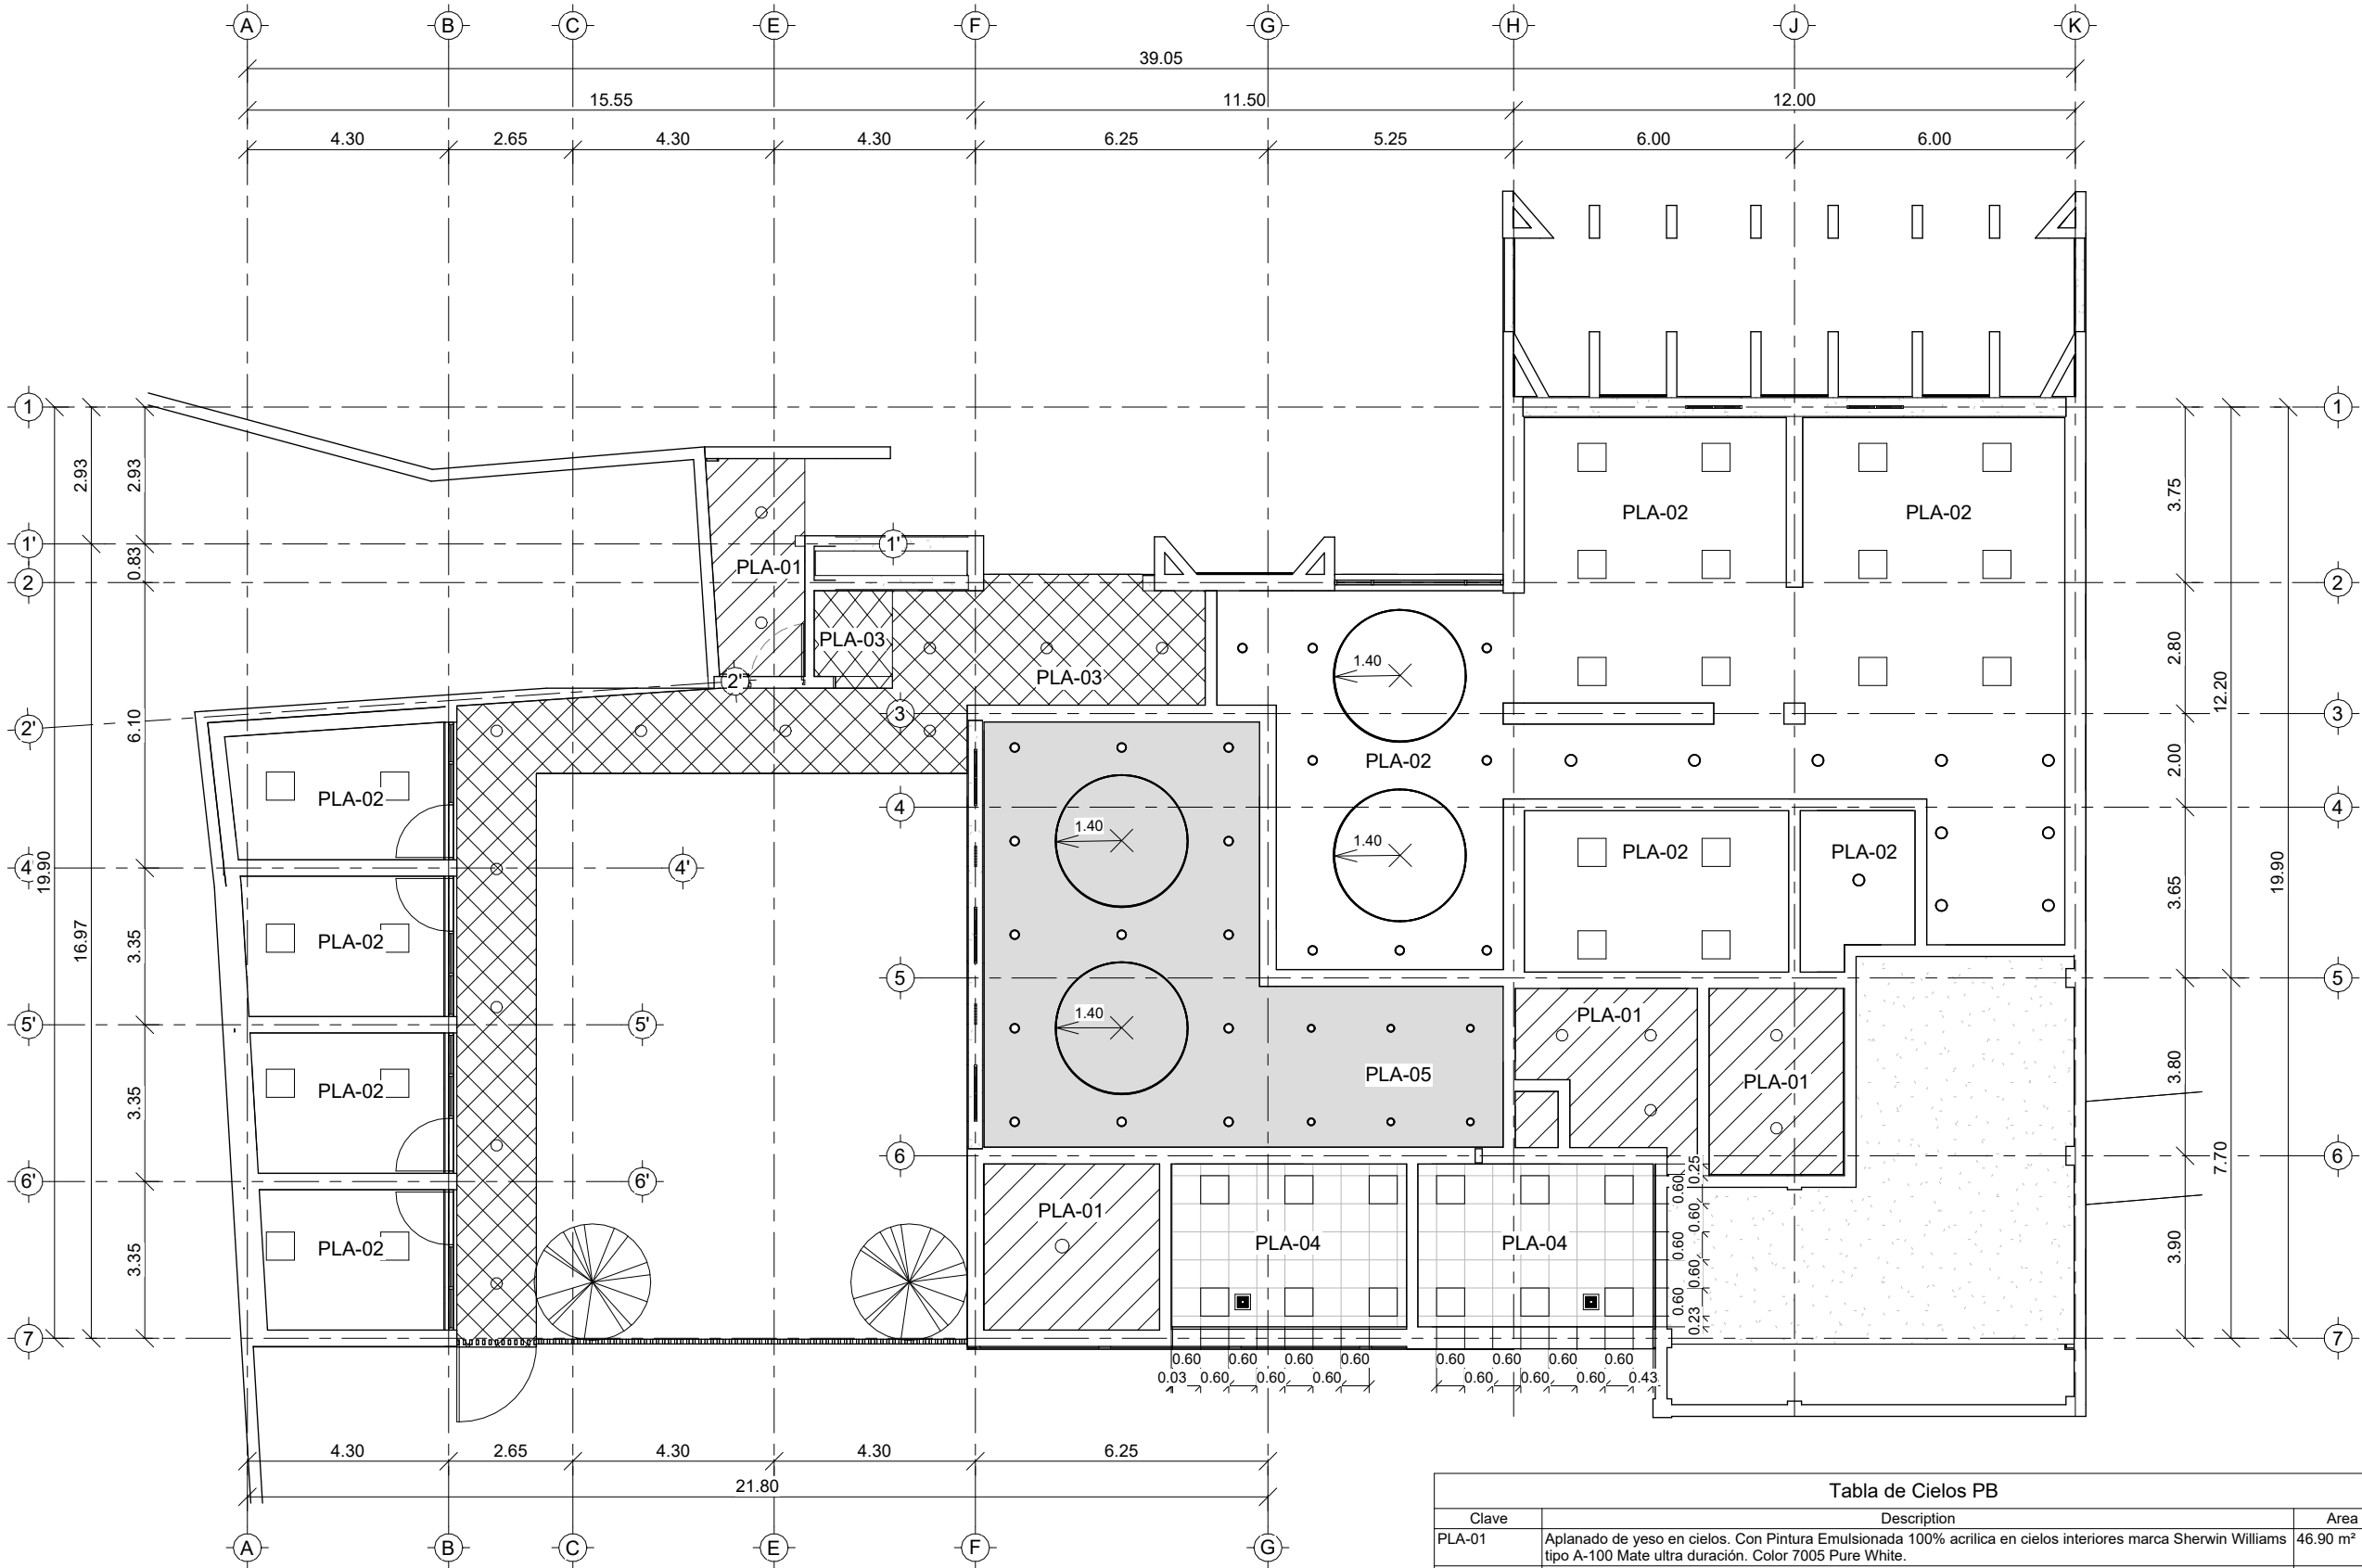

00_Planta de Plafones PB
1 : 150

Tabla de Cielos PB		
Clave	Description	Area
PLA-01	Aplanado de yeso en cielos. Con Pintura Emulsionada 100% acrilica en cielos interiores marca Sherwin Williams tipo A-100 Mate ultra duraci3n. Color 7005 Pure White.	46.90 m²
PLA-02	Plaf3n r3gido a base de canal list3n calibre 26 @24". Canaleta de carga 1-1/2" cal. 22 a cada 1.22 m entre ellas, colgantes de alambre galvanizado no.12 Con hoja de yeso 1/2" marca USG Tipo Tablaroca Firecode Tipo C Clave TBFC13244. Con pintura Emulsionada 100% acrilica en cielos interiores marca Sherwin Williams tipo A-100 Mate ultra duraci3n. Color 7005 Pure White.	229.25 m²
PLA-03	Zarpeo y afine en cielos con mortero. Con Pintura Emulsionada 100% acrilica en cielos interiores marca Sherwin Williams tipo A-100 Mate ultra duraci3n. Color 7005 Pure White.	61.30 m²
PLA-04	Plaf3n registrable Mca. Panel Rey, modelo Clean Rey. Medidas 61 x 61 cm. color blanco	35.00 m²
PLA-05	Plaf3n r3gido a base de canal list3n calibre 26 @24". Canaleta de carga 1-1/2" cal. 22 a cada 1.22 m entre ellas, colgantes de alambre galvanizado no.12 Con hoja de yeso 1/2" marca Panel Rey, modelo Guard Rey. Pintura esmalte anticorrosivobase agua multisuperficiesinteriores y exteriores Mca. Comex, modelo Acqua 100 total color Cepillo 001-02	71.00 m²



EL GOBIERNO DEL
NUEVO LEÓN

DEPENDENCIA PROMOVENTE



DIF
NUEVO LEÓN

DIF CAPULLOS EDIFICIO DE TERAPIAS Y SALAS DE VISITA

VALPARAÍSO 801, SIN NOMBRE DE COL 33, 67410 GUADALUPE, N.L.

NOMENCLATURA

NPT

NB

NC

NJ

NIVEL DE PISO TERMINADO

NIVEL DE BANQUETA

NIVEL DE CALLE

NIVEL DE JARDÍN

SIMBOLOGÍA GENERAL

EJE

N.P.T.
0.00

NIVEL DE PISO TERMINADO (PLANTA)

NOTAS GENERALES

1. LA PLANTA ARQUITECTÓNICA RIGE SOBRE TODAS LAS PLANTAS.

2. TODAS LAS ACOTACIONES Y NIVELES EN METROS.

3. ESTE PLANO DEBERÁ VERIFICARSE CON LOS CORRESPONDIENTES DE INSTALACIONES Y ESTRUCTURALES. CUALQUIER DISCREPANCIA DEBERÁ CONSULTARSE CON LA DIRECCIÓN DE OBRA.

4. EL CONTRATISTA RECTIFICARÁ EN EL LUGAR DE LA OBRA, ANTES DE EJECUTAR, LAS DIMENSIONES Y NIVELES INDICADOS EN ESTE PLANO, DEBIENDO SOMETER A LA DIRECCIÓN DE OBRA CUALQUIER DIFERENCIA QUE HUBIERE.

5. EL CONSTRUCTOR DE OBRA DEBERÁ VERIFICAR CONTINUAMENTE QUE LOS PLANOS ESTÉN ACTUALIZADOS Y ASEGURAR LA CORRECTA COORDINACIÓN CON LAS OTRAS ACTIVIDADES DE LA OBRA.

6. VERIFICAR EN CAMPO NIVELES Y PENDIENTES DE PROYECTO, EN CASO DE NO CUMPLIR CON LO MARCADO EN EL PROYECTO POR CONDICIONES PROPIAS DE LA ZONA, SE DEBERÁ AJUSTAR LOS NIVELES EN CAMPO, AJUSTANDO LAS PENDIENTES MÁXIMAS AL 6.0 % (0.06) Y ALTURA MÁXIMA DE CORDONES DE BANQUETA A 15 CM. EN SU DEFECTO, VERIFICAR CON DEPENDENCIA SUPERVISORA EL AJUSTE DE NIVELES.

REV

FECHA

COMENTARIOS

RESPONSBLE DEL PROYECTO

Vo. Bo. PROMOVENTE

CLAVE

TSV-CIE-PB

NORTE



NOMBRE DE PLANO

Plano de Cielos PB

NOTA:

ESTE PROGRAMA ES DE CARÁCTER PÚBLICO, NO ES PATROCINADO, NI PROMOVIDO POR PARTIDO POLÍTICO ALIADO Y SUS RECURSOS PROVIENEN DE LOS IMPUESTOS QUE PAGAN TODOS LOS CONTRIBUYENTES. ESTÁ PROHIBIDO EL USO DE ESTE PROGRAMA CON FINES POLÍTICOS, ELECTORALES, DE LUCRO Y OTROS DISTINTOS A LOS ESTABLECIDOS.



MOVILIDAD Y PLANEACIÓN URBANA
GABINETE DE GENERACIÓN DE RIQUEZA SOSTENIBLE