


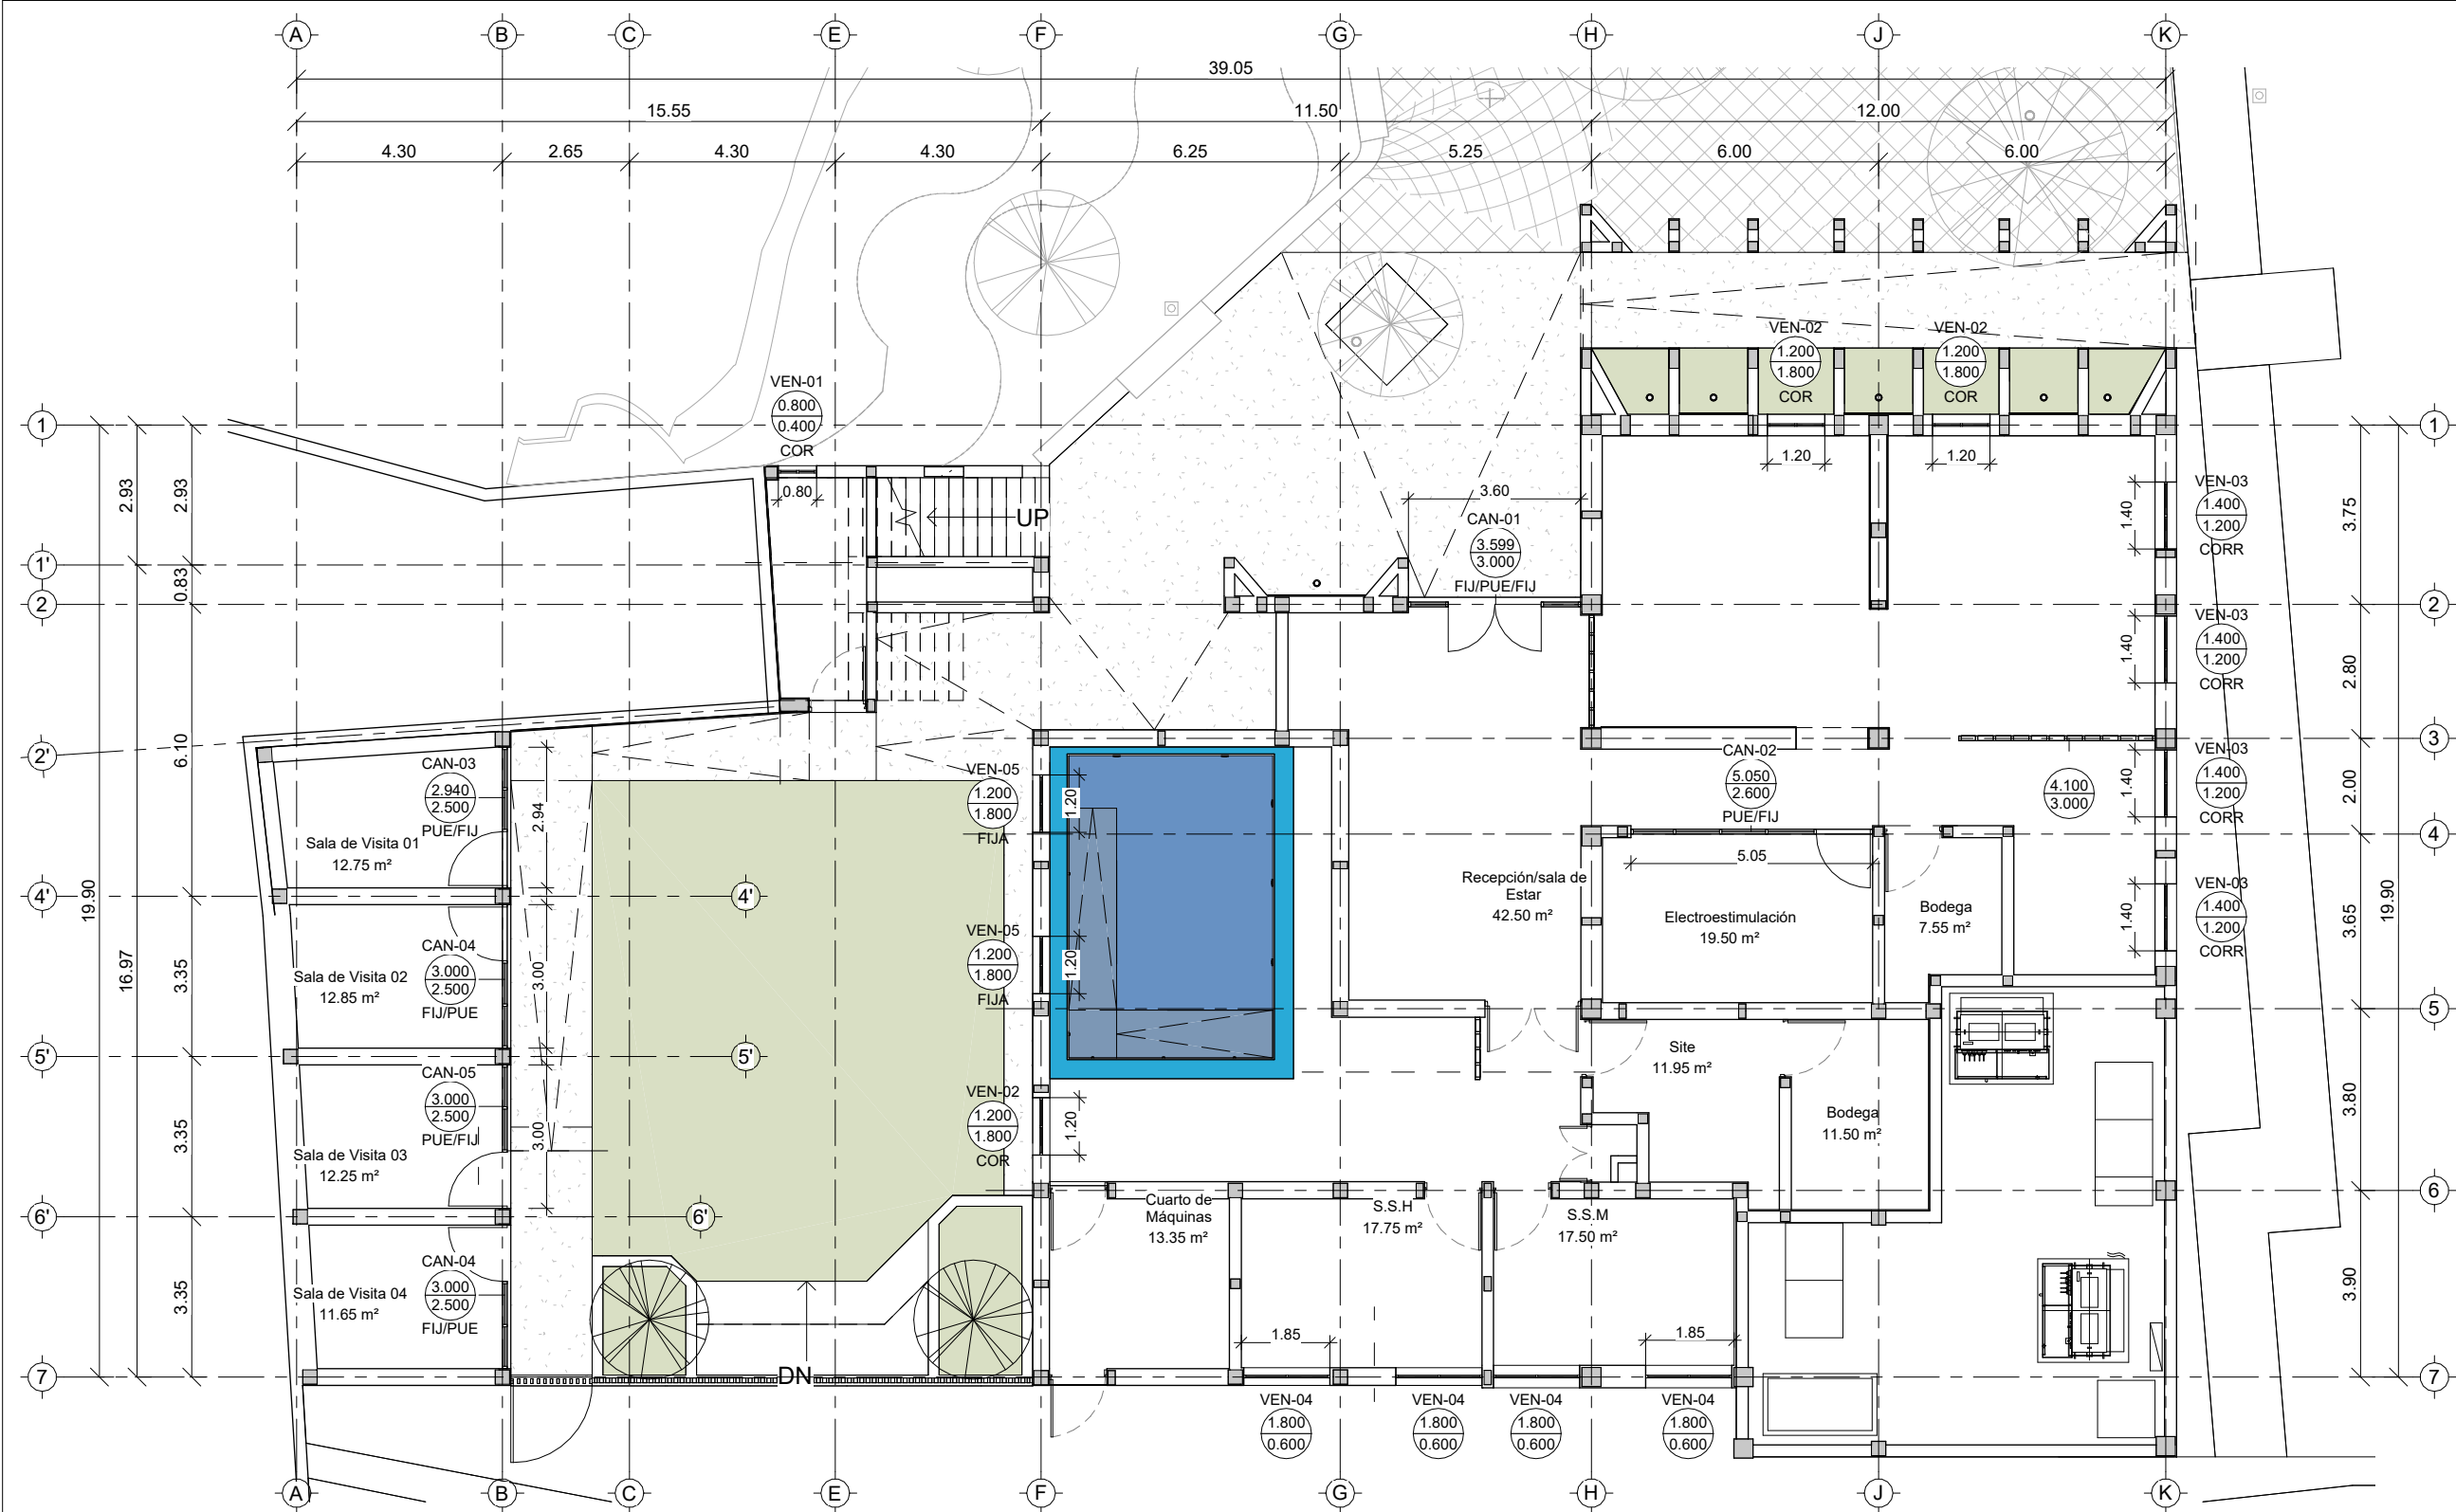

Planta de Cancelería PB
1 : 150

Tabla de Cancelerías PB					
Clave	Description	Ancho	Altura	Cant	Área
CAN-01	Cancel fijo y puerta a base de perfil de aluminio de 3" de espesor color negro en vano de 3.50 x 3.00m con vidrio templado de 9mm, Puerta doble de 2.40 x 2.20m con marco perimetral. Agarradera de 22 x 3.1 mc. Color plata Mca. Rish, modelo 8125 y cerradura color blanco Mca. Phillips AS-90, bisagra-pivote Mca. Assa abloy	3.60	3.00	1	10.80 m²
CAN-02	Cancel fijo y puerta a base de perfil de aluminio de 3" de espesor color negro en vano de 5.05 x 2.60m con cristal esmerilado de 9mm, Puerta sencilla de 1.20 x 2.20m con marco perimetral y vidrio esmerilado de 9mm. Agarradera de 22 x 3.1 mc. Color plata Mca. Rish, modelo 8125 y cerradura color blanco Mca. Phillips AS-90, bisagra-pivote Mca. Assa abloy	5.05	2.60	1	13.13 m²
CAN-03	Cancel fijo y puerta a base de perfil de aluminio de 3" de espesor color negro en vano de 2.94 x 2.50m con vidrio templado de 9mm, Puerta sencilla de 1.20 x 2.20m con marco perimetral y vidrio templado de 9mm. Agarradera de 22 x 3.1 mc. Color plata Mca. Rish, modelo 8125 y cerradura color blanco Mca. Phillips AS-90, bisagra-pivote Mca. Assa abloy	2.94	2.50	1	7.35 m²
CAN-04	Cancel fijo y puerta a base de perfil de aluminio de 3" de espesor color negro en vano de 3.00 x 2.50m con vidrio templado de 9mm, Puerta sencilla de 1.20 x 2.20m con marco perimetral y vidrio templado de 9mm. Agarradera de 22 x 3.1 mc. Color plata Mca. Rish, modelo 8125 y cerradura color blanco Mca. Phillips AS-90, bisagra-pivote Mca. Assa abloy	3.00	2.50	2	7.50 m²
CAN-05	Cancel fijo y puerta a base de perfil de aluminio de 3" de espesor color negro en vano de 3.00 x 2.50m con vidrio templado de 9mm, Puerta sencilla de 1.20 x 2.20m con marco perimetral y vidrio templado de 9mm. Agarradera de 22 x 3.1 mc. Color plata Mca. Rish, modelo 8125 y cerradura color blanco Mca. Phillips AS-90, bisagra-pivote Mca. Assa abloy	3.00	2.50	1	7.50 m²

Tabla de Ventanas PB					
Clave	Descripción	Ancho	Alto	Área	Cant
VEN-01	Ventana corrediza a base de perfiles de aluminio marca cuprum, serie 70 color negro de 0.80 x 0.40m con cristal esmerilado de 6mm	0.80	0.40	0.32 m²	1
VEN-02	Ventana corrediza a base de perfiles de aluminio marca cuprum, serie 70 color negro de 1.20 x 1.80m con cristal templado de 6mm	1.20	1.80	2.16 m²	3
VEN-03	Ventana corrediza a base de perfiles de aluminio marca cuprum, serie 70 color negro de 1.40 x 1.20m con cristal templado de 6mm	1.40	1.20	1.68 m²	4
VEN-04	Ventana corrediza a base de perfiles de aluminio marca cuprum, serie 70 color negro de 1.80 x 0.60m con cristal templado de 6mm	1.80	0.60	1.08 m²	4
VEN-05	Ventana fija a base de perfiles de aluminio marca cuprum, serie 70 color negro de 1.20 x 1.80m con cristal templado de 6mm	1.20	1.80	2.16 m²	2



EL GOBIERNO DEL
NUEVO LEÓN

DEPENDENCIA PROMOVENTE



DIF
NUEVO LEÓN

DIF CAPULLOS EDIFICIO DE TERAPIAS Y SALAS DE VISITA

VALPARAÍSO 801, SIN NOMBRE DE COL 33, 67410 GUADALUPE, N.L.

NOMENCLATURA

NPT

NB

NC

NJ

NIVEL DE PISO TERMINADO

NIVEL DE BANQUETA

NIVEL DE CALLE

NIVEL DE JARDÍN

SIMBOLOGÍA GENERAL

EJE

N.T. 0.00

NIVEL DE PISO TERMINADO (PLANTA)

NOTAS GENERALES

1. LA PLANTA ARQUITECTÓNICA RIGE SOBRE TODAS LAS PLANTAS.

2. TODAS LAS ACOTACIONES Y NIVELES EN METROS.

3. ESTE PLANO DEBERÁ VERIFICARSE CON LOS CORRESPONDIENTES DE INSTALACIONES Y ESTRUCTURALES. CUALQUIER DISCREPANCIA DEBERÁ CONSULTARSE CON LA DIRECCIÓN DE OBRA.

4. EL CONTRATISTA RECTIFICARÁ EN EL LUGAR DE LA OBRA, ANTES DE EJECUTAR, LAS DIMENSIONES Y NIVELES INDICADOS EN ESTE PLANO, DEBIENDO SOMETER A LA DIRECCIÓN DE OBRA CUALQUIER DIFERENCIA QUE HUBIERE.

5. EL CONSTRUCTOR DE OBRA DEBERÁ VERIFICAR CONTINUAMENTE QUE LOS PLANOS ESTÉN ACTUALIZADOS Y ASEGURAR LA CORRECTA COORDINACIÓN CON LAS OTRAS ACTIVIDADES DE LA OBRA.

6. VERIFICAR EN CAMPO NIVELES Y PENDIENTES DE PROYECTO, EN CASO DE NO CUMPLIR CON LO MARCADO EN EL PROYECTO POR CONDICIONES PROPIAS DE LA ZONA, SE DEBERÁ AJUSTAR LOS NIVELES EN CAMPO, AJUSTANDO LAS PENDIENTES MÁXIMAS AL 6.0 % (0.06) Y ALTURA MÁXIMA DE CORDONES DE BANQUETA A 15 CM. EN SU DEFECTO, VERIFICAR CON DEPENDENCIA SUPERVISORA EL AJUSTE DE NIVELES.

REV

FECHA

COMENTARIOS

RESPONSBLE DEL PROYECTO

Vo. Bo. PROMOVENTE

CLAVE

NORTE

TSV-CAN-PB



NOMBRE DE PLANO

Plano de Cancelería PB

NOTA:

ESTE PROGRAMA ES DE CARÁCTER PÚBLICO, NO ES PATROCINADO, NI PROMOVIDO POR PARTIDO POLÍTICO ALGUNO Y SUS RECURSOS PROVIENEN DE LOS IMPUESTOS QUE PAGAN TODOS LOS CONTRIBUYENTES. ESTÁ PROHIBIDO EL USO DE ESTE PROGRAMA CON FINES POLÍTICOS, ELECTORALES, DE LUCRO Y OTROS DISTINTOS A LOS ESTABLECIDOS.



MOVILIDAD Y PLANEACIÓN URBANA
GABINETE DE GENERACIÓN DE RIQUEZA SOSTENIBLE