


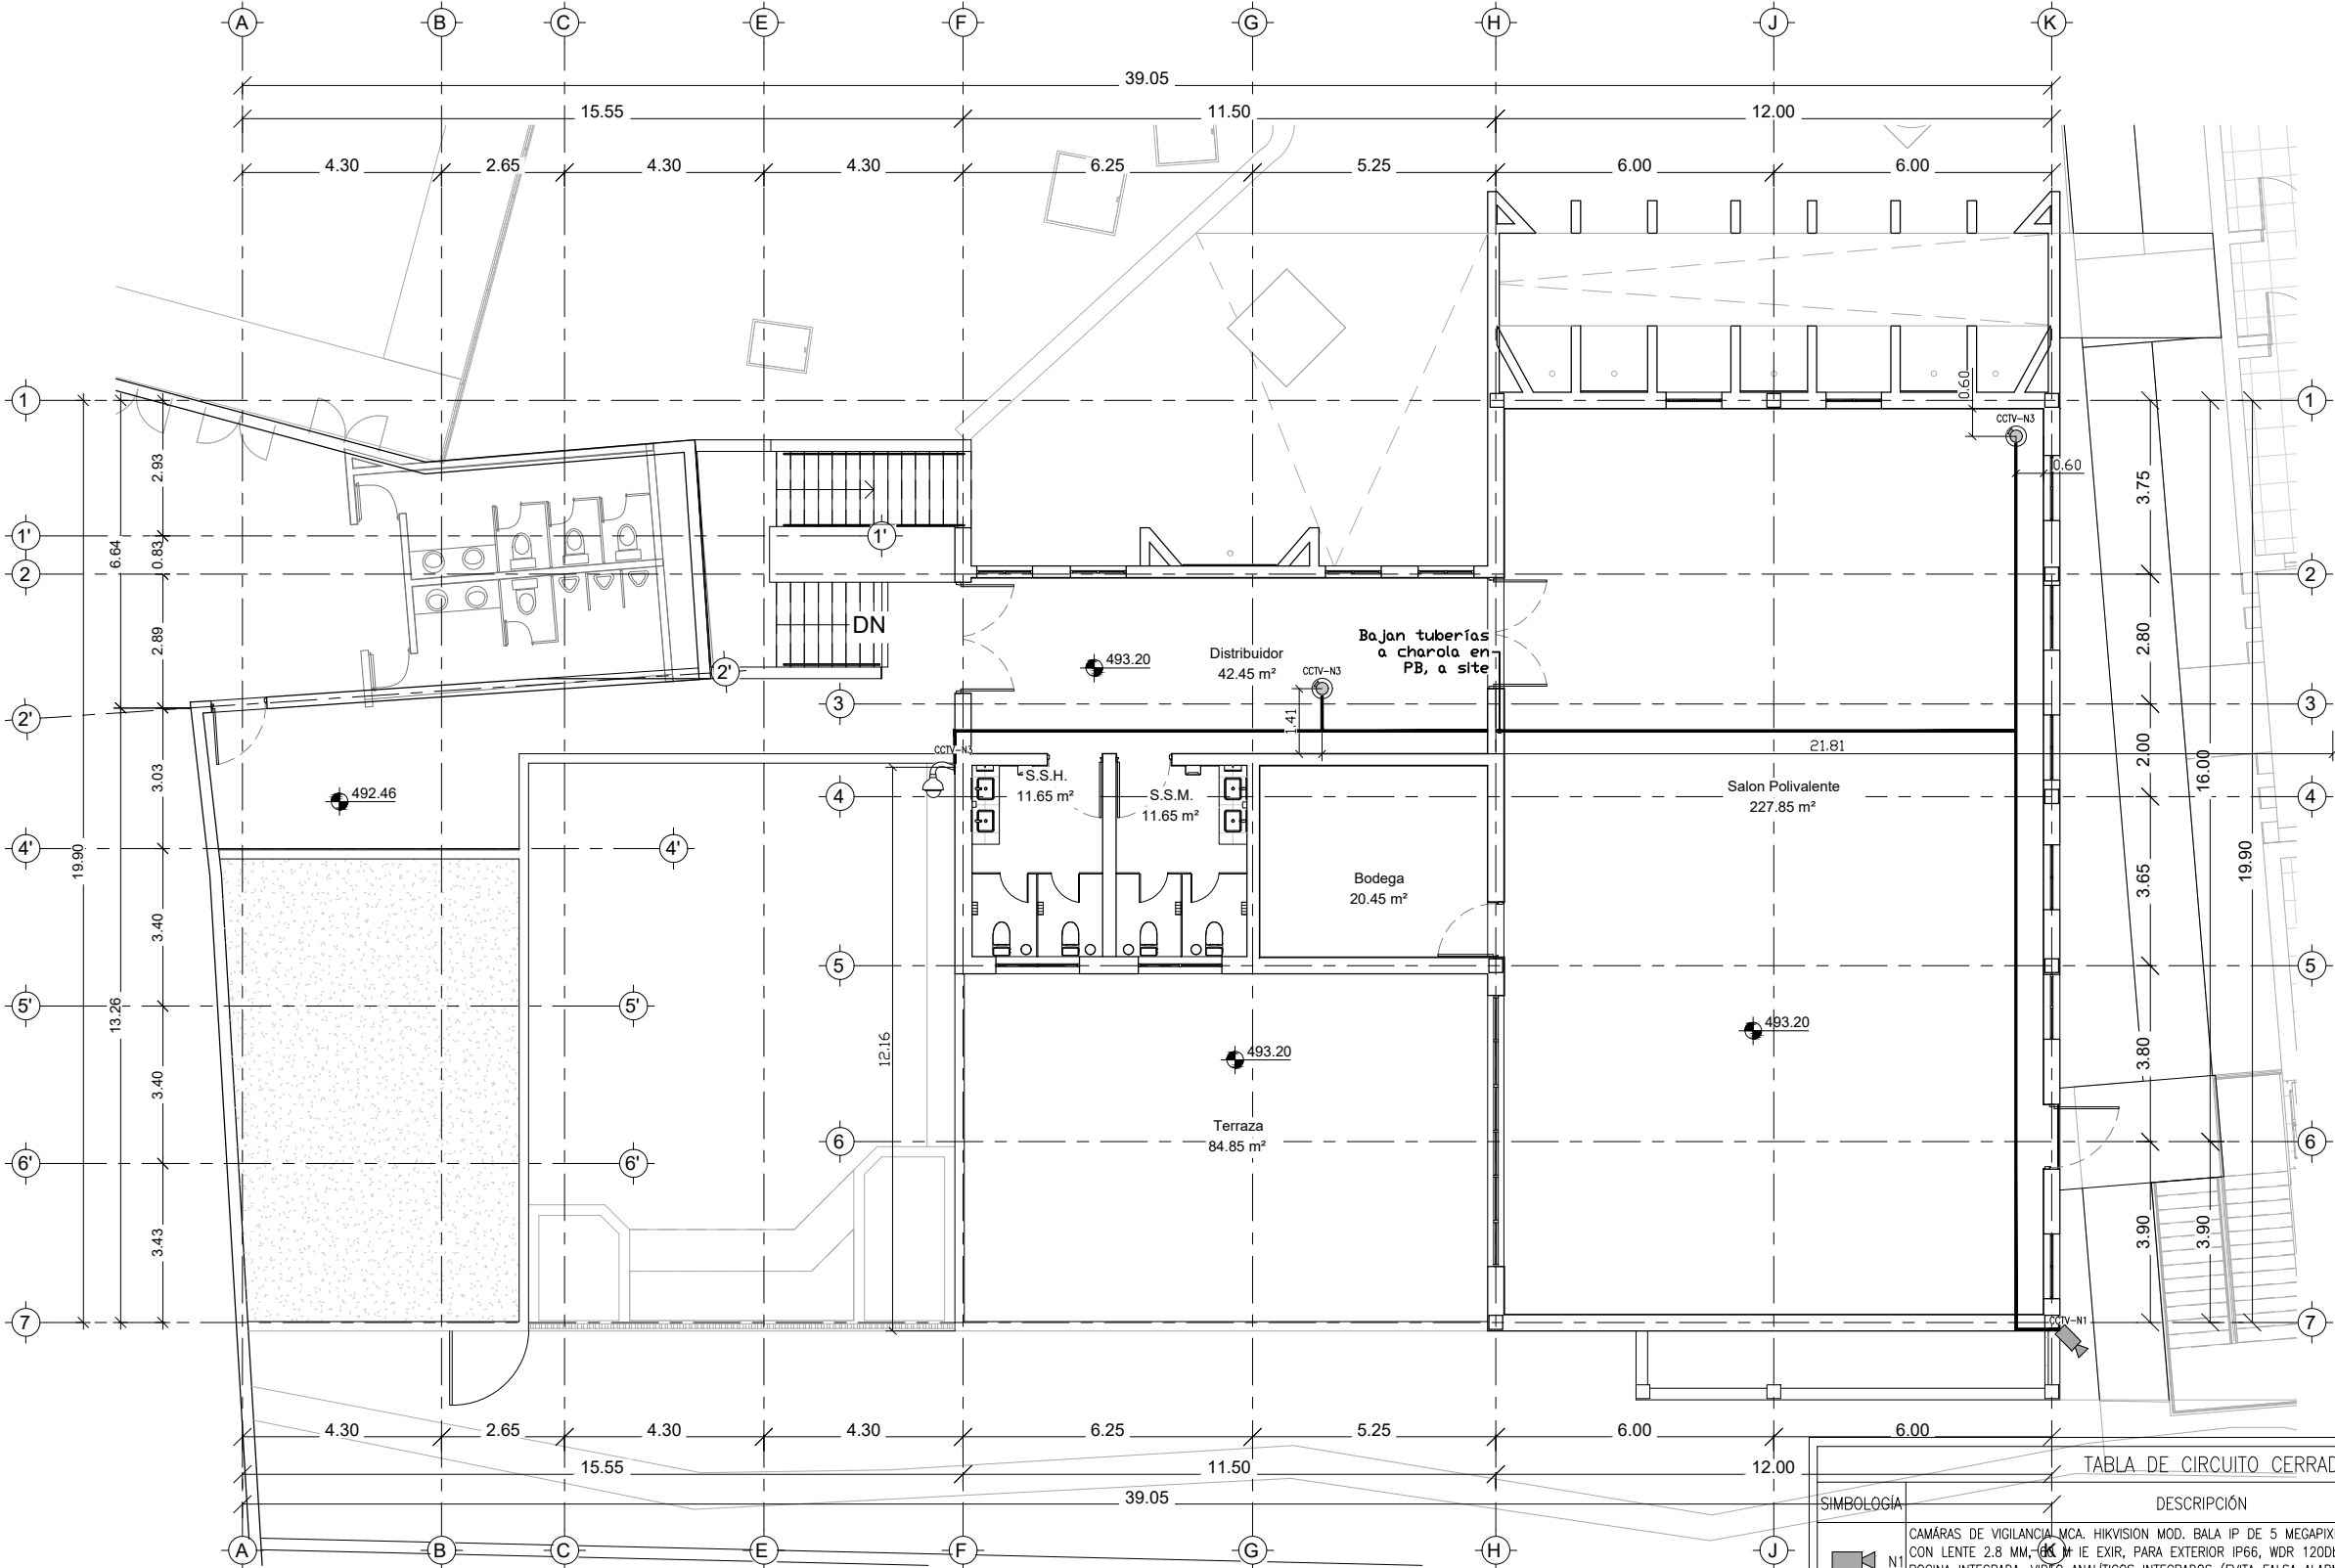

Planta Circuito Cerrado PA  
1 : 150

| TABLA DE CIRCUITO CERRADO                                                                |   |        |      |
|------------------------------------------------------------------------------------------|---|--------|------|
| SIMBOLOGÍA                                                                               | DESCRIPCIÓN   | UNIDAD | CANT |
|  N1 | CÁMARAS DE VIGILANCIA MCA. HIKVISION MOD. BALA IP DE 5 MEGAPIXELES IMAGEN A COLOR, CON LENTE 2.8 MM., 6X, 1/4 IE EXIR, PARA EXTERIOR IP66, WDR 120Db, PoE+,MICRÓFONOY BOCINA INTEGRADA, VIDEO ANALÍTICOS INTEGRADOS (EVITA FALSA ALARMA) E ILUMINACIÓN MINIMA DE COLOR 0.005 LUX. REF. DS-2CDT56G2-ISU/SL               | PZA    | 1.00 |
|  N3 | CÁMARAS DE VIGILANCIA MCA. HIKVISION MOD. DOMO IP DE 6 MEGAPIXELES IMAGEN A COLOR, CON LENTE 2.8 A 12, 40M. IR EXIR PARA EXTERIOR IP67, IK10, E ILUMINACIÓN MINIMA DE COLOR 0.005 LUX. Y CON WDR 120Db, PoE+. VIDEO ANALÍTICOS INTEGRADOS (EVITA FALSA ALARMA) ENTRADA Y SALIDA DE AUDIO Y ALARMA REF. DS-2CD2763G2-IZS | PZA    | 3.00 |
|     | PIEZA ADITIVA A CÁMARA DE VIGILANCIA 360° WALL MOUNTING BRACKET FOR DOME CAMERA MCA. HIKVISION CÓDIGO DS-1273ZJ-140 O EQUIVALENTE DE MATERIAL DE ALEACIÓN DE ALUMINIO CON SPRAY BLANCO A BASE DE PRUEBA DE AGUA MEDIDAS Ø140X182X120MM.                                                                                 | PZA    | 1.00 |
|     | CAJA CUADRADA GALVANIZADA DE 4X4" ESP. 1/16" EN LOSA   | PZA    | 4.00 |
|     | TUBERÍA VERDE 3/4" DE SERVICIO PESADO. CANALIZACION POR PLAFÓN   |        |      |



EL GOBIERNO DEL  
**NUEVO LEÓN**

DEPENDENCIA PROMOVENTE



DIF CAPULLOS EDIFICIO DE  
TERAPIAS Y SALAS DE VISITA

VALPARAÍSO 801, SIN NOMBRE DE COL. 33,  
67410 GUADALUPE, N.L.

NOMENCLATURA

|     |                         |
|-----|-------------------------|
| NPT | NIVEL DE PISO TERMINADO |
| NB  | NIVEL DE BANQUETA       |
| NC  | NIVEL DE CALLE          |
| NJ  | NIVEL DE JARDÍN         |

SIMBOLOGÍA GENERAL

|                                                                                     |                                  |
|-------------------------------------------------------------------------------------|----------------------------------|
|  | EJE                              |
|  | NIVEL DE PISO TERMINADO (PLANTA) |

NOTAS GENERALES

1. LA PLANTA ARQUITECTÓNICA RIGE SOBRE TODAS LAS PLANTAS.
2. TODAS LAS ACOTACIONES Y NIVELES EN METROS.
3. ESTE PLANO DEBERÁ VERIFICARSE CON LOS CORRESPONDIENTES DE INSTALACIONES Y ESTRUCTURALES. CUALQUIER DISCREPANCIA DEBERÁ CONSULTARSE CON LA DIRECCIÓN DE OBRA.
4. EL CONTRATISTA RECTIFICARÁ EN EL LUGAR DE LA OBRA, ANTES DE EJECUTAR, LAS DIMENSIONES Y NIVELES INDICADOS EN ESTE PLANO, DEBIENDO SOMETER A LA DIRECCIÓN DE OBRA CUALQUIER DIFERENCIA QUE HUBIERE.
5. EL CONSTRUCTOR DE OBRA DEBERÁ VERIFICAR CONTINUAMENTE QUE LOS PLANOS ESTEN ACTUALIZADOS Y ASEGURAR LA CORRECTA COORDINACIÓN CON LAS OTRAS ACTIVIDADES DE LA OBRA.
6. VERIFICAR EN CAMPO NIVELES Y PENDIENTES DE PROYECTO. EN CASO DE NO CUMPLIR CON LO MARCADO EN EL PROYECTO POR CONDICIONES PROPIAS DE LA ZONA, SE DEBERÁ AJUSTAR LOS NIVELES EN CAMPO, AJUSTANDO LAS PENDIENTES MÁXIMAS AL 6.0 % (0.06) Y ALTURA MÁXIMA DE CORDONES DE BANQUETA A 15 CM. EN SU DEFECTO, VERIFICAR CON DEPENDENCIA SUPERVISORA EL AJUSTE DE NIVELES.

| REV | FECHA | COMENTARIOS |
|-----|-------|-------------|
|     |       |             |
|     |       |             |
|     |       |             |
|     |       |             |

RESPONSBLE DEL PROYECTO

Vo. Bo. PROMOVENTE

CLAVE

TSV-CCTV-PA

NORTE



NOMBRE DE PLANO

Plano de Circuito Cerrado  
PA

NOTA:

ESTE PROGRAMA ES DE CARÁCTER PÚBLICO, NO ES PATROCINADO, NI PROMOVIDO POR PARTIDO POLÍTICO ALGUNO Y SUS RECURSOS PROVIENEN DE LOS IMPUESTOS QUE PAGAN TODOS LOS CONTRIBUYENTES. ESTÁ PROHIBIDO EL USO DE ESTE PROGRAMA CON FINES POLÍTICOS, ELECTORALES, DE LUCRO Y OTROS DISTINTOS A LOS ESTABLECIDOS.

