


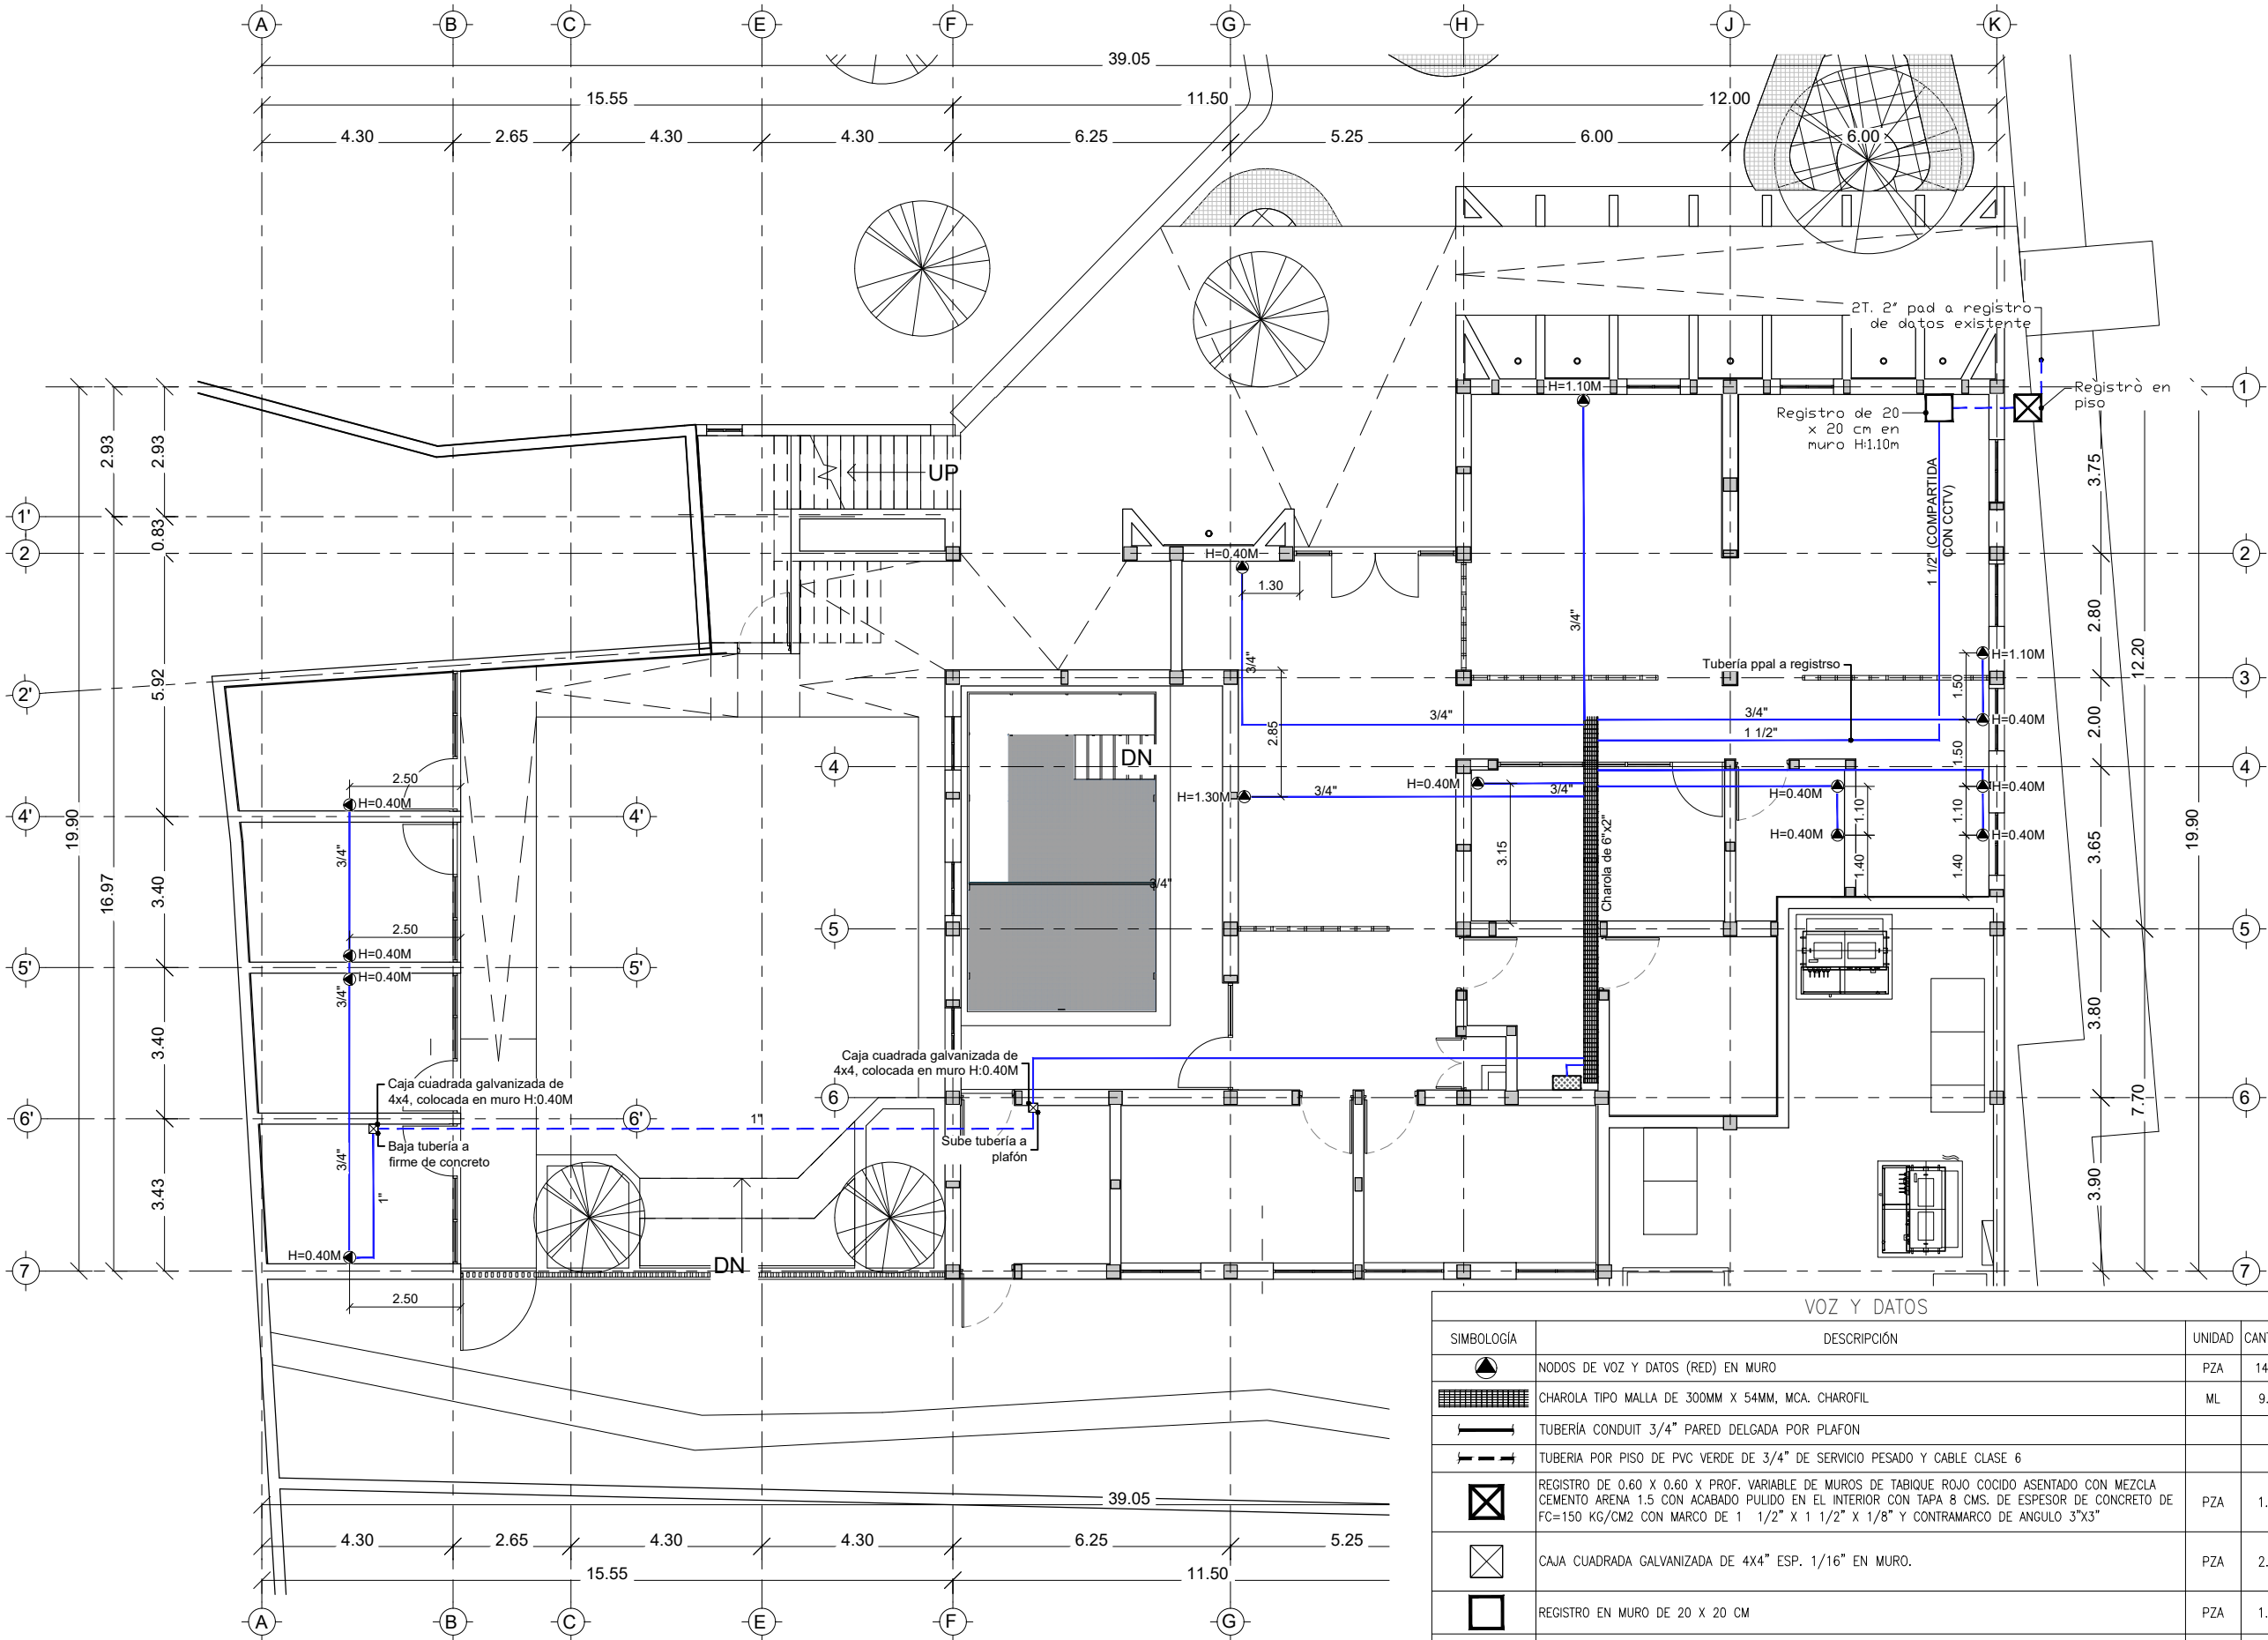

Planta de Voz y Datos PB
1 : 150

VOZ Y DATOS			
SIMBOLOGÍA	DESCRIPCIÓN	UNIDAD	CANTIDAD
	NODOS DE VOZ Y DATOS (RED) EN MURO	PZA	14.00
	CHAROLA TIPO MALLA DE 300MM X 54MM, MCA. CHAROFIL	ML	9.00
	TUBERÍA CONDUIT 3/4" PARED DELGADA POR PLAFÓN		
	TUBERIA POR PISO DE PVC VERDE DE 3/4" DE SERVICIO PESADO Y CABLE CLASE 6		
	REGISTRO DE 0.60 X 0.60 X PROF. VARIABLE DE MUROS DE TABIQUE ROJO COCIDO ASENTADO CON MEZCLA CEMENTO ARENA 1.5 CON ACABADO PULIDO EN EL INTERIOR CON TAPA 8 CMS. DE ESPESOR DE CONCRETO DE FC=150 KG/CM2 CON MARCO DE 1 1/2" X 1 1/2" X 1/8" Y CONTRAMARCO DE ANGULO 3"X3"	PZA	1.00
	CAJA CUADRADA GALVANIZADA DE 4X4" ESP. 1/16" EN MURO.	PZA	2.00
	REGISTRO EN MURO DE 20 X 20 CM	PZA	1.00
	SWITCH GIGABIT PoE+, ADMINISTRABLE, 24 PUERTOS POE 802.3AF/AT, 10/100/1000 MBPS, 2 PUERTOS SFP PARA FIBRA OPTICA DE 1GB, POE EXTENDIDO HASTA 250 MTS, 370 WATTS	PZA	1.00



EL GOBIERNO DEL
NUEVO LEÓN

DEPENDENCIA PROMOVENTE



DIF
NUEVO LEÓN

DIF CAPULLOS EDIFICIO DE TERAPIAS Y SALAS DE VISITA

VALPARAÍSO 801, SIN NOMBRE DE COL 33, 67410 GUADALUPE, N.L.

NOMENCLATURA

NPT

NB

NC

NJ

NIVEL DE PISO TERMINADO

NIVEL DE BANQUETA

NIVEL DE CALLE

NIVEL DE JARDÍN

SIMBOLOGÍA GENERAL

EJE

N.P.T.
0.00

NIVEL DE PISO TERMINADO (PLANTA)

NOTAS GENERALES

1. LA PLANTA ARQUITECTÓNICA RIGE SOBRE TODAS LAS PLANTAS.

2. TODAS LAS ACOTACIONES Y NIVELES EN METROS.

3. ESTE PLANO DEBERÁ VERIFICARSE CON LOS CORRESPONDIENTES DE INSTALACIONES Y ESTRUCTURALES. CUALQUIER DISCREPANCIA DEBERÁ CONSULTARSE CON LA DIRECCIÓN DE OBRA.

4. EL CONTRATISTA RECTIFICARÁ EN EL LUGAR DE LA OBRA, ANTES DE EJECUTAR, LAS DIMENSIONES Y NIVELES INDICADOS EN ESTE PLANO, DEBIENDO SOMETER A LA DIRECCIÓN DE OBRA CUALQUIER DIFERENCIA QUE HUBIERE.

5. EL CONSTRUCTOR DE OBRA DEBERÁ VERIFICAR CONTINUAMENTE QUE LOS PLANOS ESTEN ACTUALIZADOS Y ASEGURAR LA CORRECTA COORDINACIÓN CON LAS OTRAS ACTIVIDADES DE LA OBRA.

6. VERIFICAR EN CAMPO NIVELES Y PENDIENTES DE PROYECTO. EN CASO DE NO CUMPLIR CON LO MARCADO EN EL PROYECTO POR CONDICIONES PROPIAS DE LA ZONA, SE DEBERÁ AJUSTAR LOS NIVELES EN CAMPO, AJUSTANDO LAS PENDIENTES MÁXIMAS AL 6.0 % (0.06) Y ALTURA MÁXIMA DE CORDONES DE BANQUETA A 15 CM. EN SU DEFECTO, VERIFICAR CON DEPENDENCIA SUPERVISORA EL AJUSTE DE NIVELES.

REV

FECHA

COMENTARIOS

RESPONSBLE DEL PROYECTO

Vo. Bo. PROMOVENTE

CLAVE

TSV-VYD-PB

NORTE

NOMBRE DE PLANO

Plano de Voz y Datos PB

NOTA:

ESTE PROGRAMA ES DE CARÁCTER PÚBLICO, NO ES PATROCINADO, NI PROMOVIDO POR PARTIDO POLÍTICO ALGUNO Y SUS RECURSOS PROVIENEN DE LOS IMPUESTOS QUE PAGAN TODOS LOS CONTRIBUYENTES. ESTA PROHIBIDO EL USO DE ESTE PROGRAMA CON FINES POLÍTICOS, ELECTORALES, DE LUCRO Y OTROS DISTINTOS A LOS ESTABLECIDOS.



MOVILIDAD Y PLANEACIÓN URBANA
CARHETE DE GENERACIÓN DE INICIATIVA SUSTENTABLE