


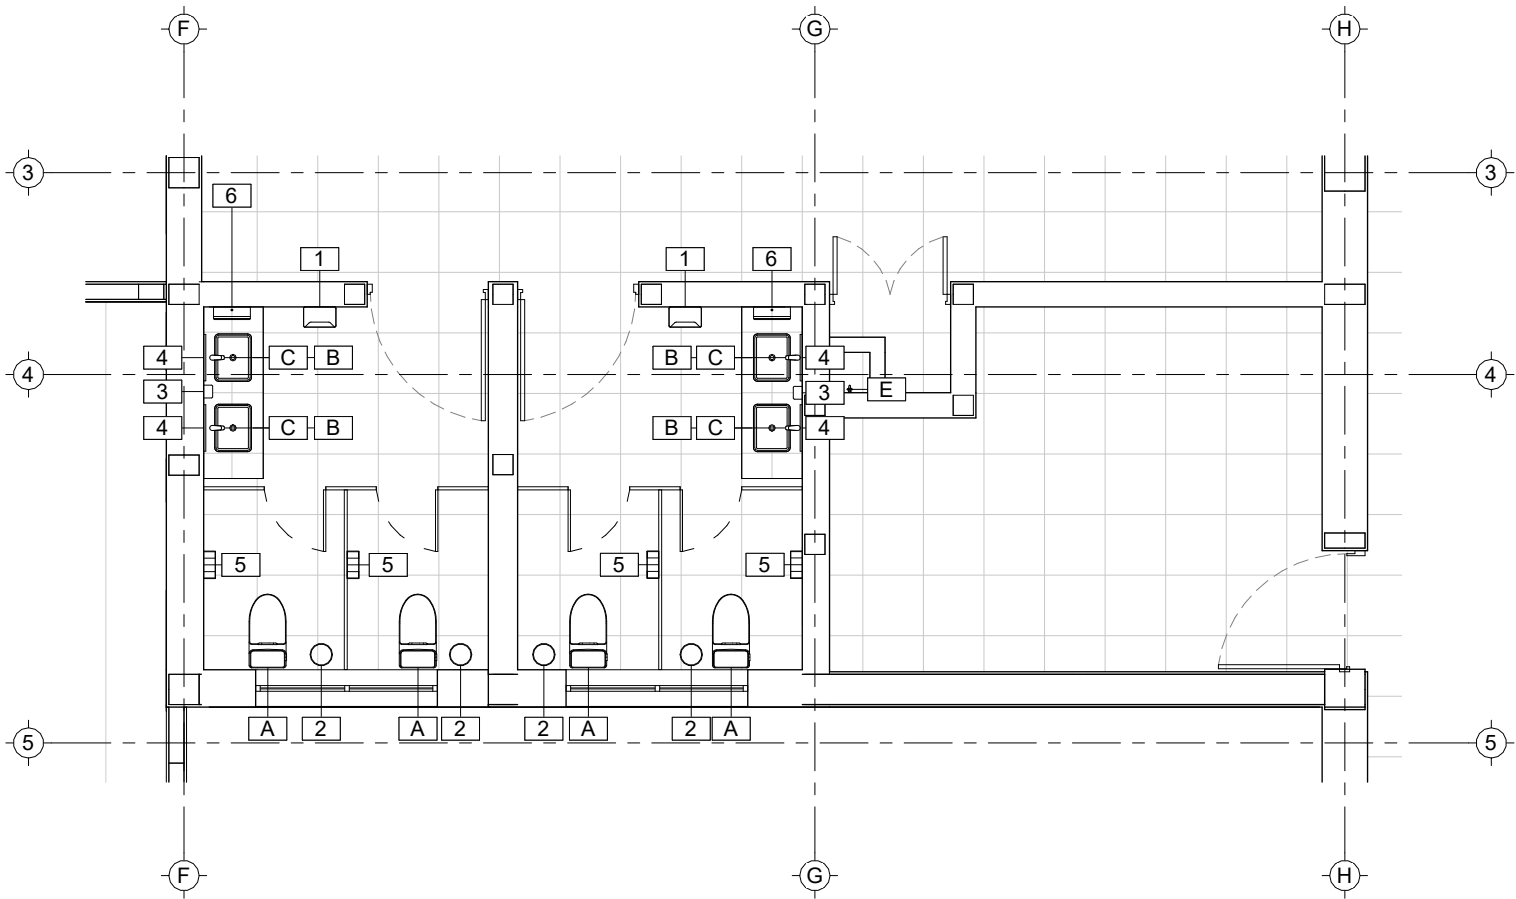


Planta de Detalles Sanitarios - PA


1 : 75

Tabla de Mobiliario de Baño PA				
Clave	Descripción	Marca	Modelo	Cant
A	Mca. Castel, modelo Zeus, fabricado de ceramica sanitaria en acabado blanco. 3.8 lts por descarga.	Castel	Zeus	4
B	Lavabo bajo cubierta marca Kohler modelo Verticyl codigo K-2882-0, medidas de 50.3 x 39.7 x 17.1 cms. (largo x ancho x altura) color blanco, equipado con desagüe de rejilla para lavabo con rebose modelo universak color cromo pólido marca Kohler y trampa regulable en forma de P de 1 1/4" x 1 1/4" marca Kohler	KOHLER	K-2882-0	4
C	Llave tipo monomando para lavabo marca Kohler modelo Aleo, codigo K-72275in-4 color cromo de 14.3 cms. de altura	KOHLER	K-72275IN-4	4
E	Llave de jardín con cierre de compresión sin pulir, Mca. Rugo, modelo 1-A	Rugo	1-A	1

Tabla de Accesorios Sanitarios PA				
Clave	Descripción	Marca	Modelo	Cant
1	Bote de basura rectangular color blanco Mca. JOFEL Mod, BI70400 con dimensiones de 32 cm de largo x 19 cm de ancho x 65 cm de altura. Capacidad de 27 lts	JOFEL	BI70400	2
2	Bote de basura cilindrico pequeño colo blanco. Marca Jofel, modelo BI70100 con dimensiones de 22 cms. de diametro x 30 cms. de altura. Capacidad 10.25 lts. (para sanitarios)	Jofel	BI70100	4
3	Dispensador de jabón vertical Aitana, sistema mix. Color blanco. Marca Jofel, modelo AC73300	Jofel	AC73300	2
4	Espejo con marco de acero. Dimensiones 0.46 mts. x 0.76 mts. de altura de 6mm de espesor	Bobrick	B-290 1830	4
5	Portarollo azul maxi color blanco para un rollo de 600 mm. Marca Jofel, modelo PH53001, equipado con cerradura de seguridad, instalación en muros o divisiones de baño	Jofel	PH53001	4
6	Dispensador de toalla interbolada para manos color blanco. Marca Jofel, modelo DT34001	Jofel	DT34001	2

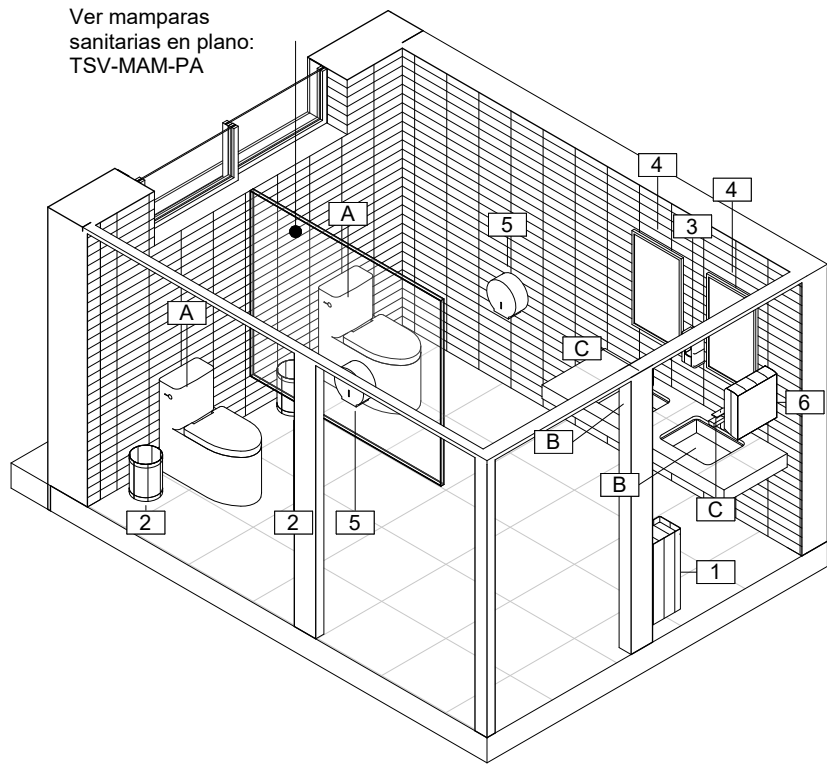

Detalle S.S.H - PA (Detalles Sanitarios)

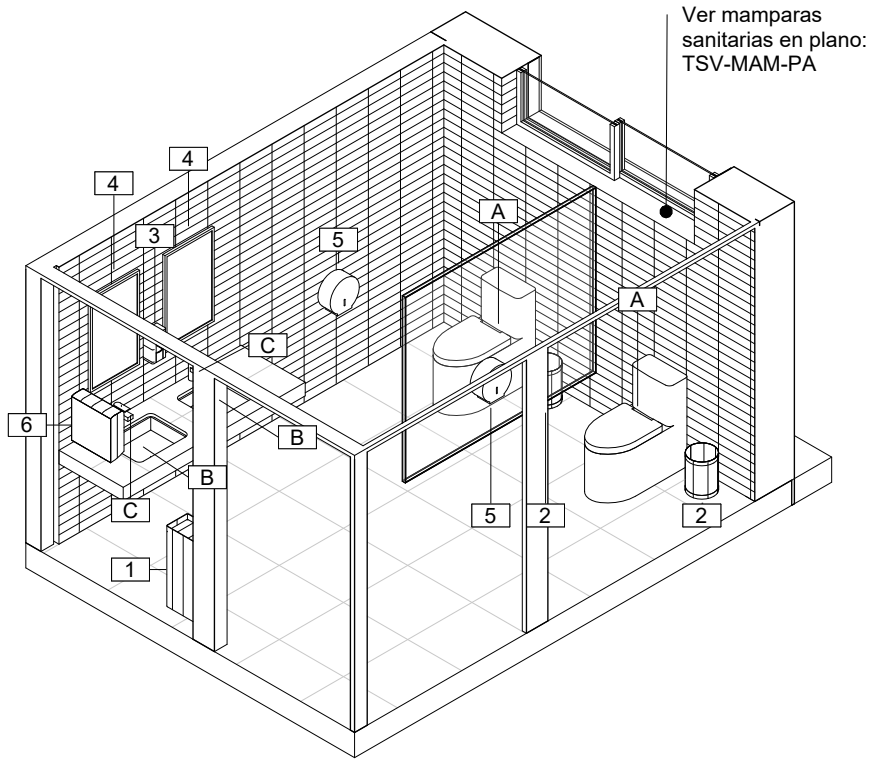

Detalle S.S.M - PA (Detalles Sanitarios)



EL GOBIERNO DEL
**NUEVO
NUEVO LEÓN**

DEPENDENCIA PROMOVENTE



DIF CAPULLOS EDIFICIO DE
TERAPIAS Y SALAS DE VISITA

VALPARAÍSO 801, SIN NOMBRE DE COL 33,
67410 GUADALUPE, N.L.

NOMENCLATURA

NPT NIVEL DE PISO TERMINADO
NB NIVEL DE BANQUETA
NC NIVEL DE CALLE
NJ NIVEL DE JARDÍN

SIMBOLOGÍA GENERAL

EJE
N.P.T. NIVEL DE PISO TERMINADO
(PLANTA)

NOTAS GENERALES

1. LA PLANTA ARQUITECTÓNICA RIGE SOBRE TODAS LAS PLANTAS.
2. TODAS LAS ACOTACIONES Y NIVELES EN METROS.
3. ESTE PLANO DEBERÁ VERIFICARSE CON LOS CORRESPONDIENTES DE INSTALACIONES Y ESTRUCTURALES. CUALQUIER DISCREPANCIA DEBERÁ CONSULTARSE CON LA DIRECCIÓN DE OBRA.
4. EL CONTRATISTA RECTIFICARÁ EN EL LUGAR DE LA OBRA, ANTES DE EJECUTAR, LAS DIMENSIONES Y NIVELES INDICADOS EN ESTE PLANO, DEBIENDO SOMETER A LA DIRECCIÓN DE OBRA CUALQUIER DIFERENCIA QUE HUBIERE.
5. EL CONSTRUCTOR DE OBRA DEBERÁ VERIFICAR CONTINUAMENTE QUE LOS PLANOS ESTEN ACTUALIZADOS Y ASEGURAR LA CORRECTA COORDINACIÓN CON LAS OTRAS ACTIVIDADES DE LA OBRA.
6. VERIFICAR EN CAMPO NIVELES Y PENDIENTES DE PROYECTO. EN CASO DE NO CUMPLIR CON LO MARCADO EN EL PROYECTO POR CONDICIONES PROPIAS DE LA ZONA, SE DEBERÁ AJUSTAR LOS NIVELES EN CAMPO, AJUSTANDO LAS PENDIENTES MÁXIMAS AL 6.0 % (0.06) Y ALTURA MÁXIMA DE CORDONES DE BANQUETA A 15 CM. EN SU DEFECTO, VERIFICAR CON DEPENDENCIA SUPERVISORA EL AJUSTE DE NIVELES.

REV FECHA COMENTARIOS

RESPONSBLE DEL PROYECTO

Vo. Bo. PROMOVENTE

CLAVE

TSV-DDS-PA

NORTE



NOMBRE DE PLANO

Plano de Detalles
Sanitarios PA

NOTA:

ESTE PROGRAMA ES DE CARÁCTER PÚBLICO, NO ES PATROCINADO, NI PROMOVIDO POR PARTIDO POLÍTICO ALGUNO Y SUS RECURSOS PROVIENEN DE LOS IMPUESTOS QUE PAGAN TODOS LOS CONTRIBUYENTES. ESTÁ PROHIBIDO EL USO DE ESTE PROGRAMA CON FINES POLÍTICOS, ELECTORALES, DE LUCRO Y OTROS DISTINTOS A LOS ESTABLECIDOS.

