


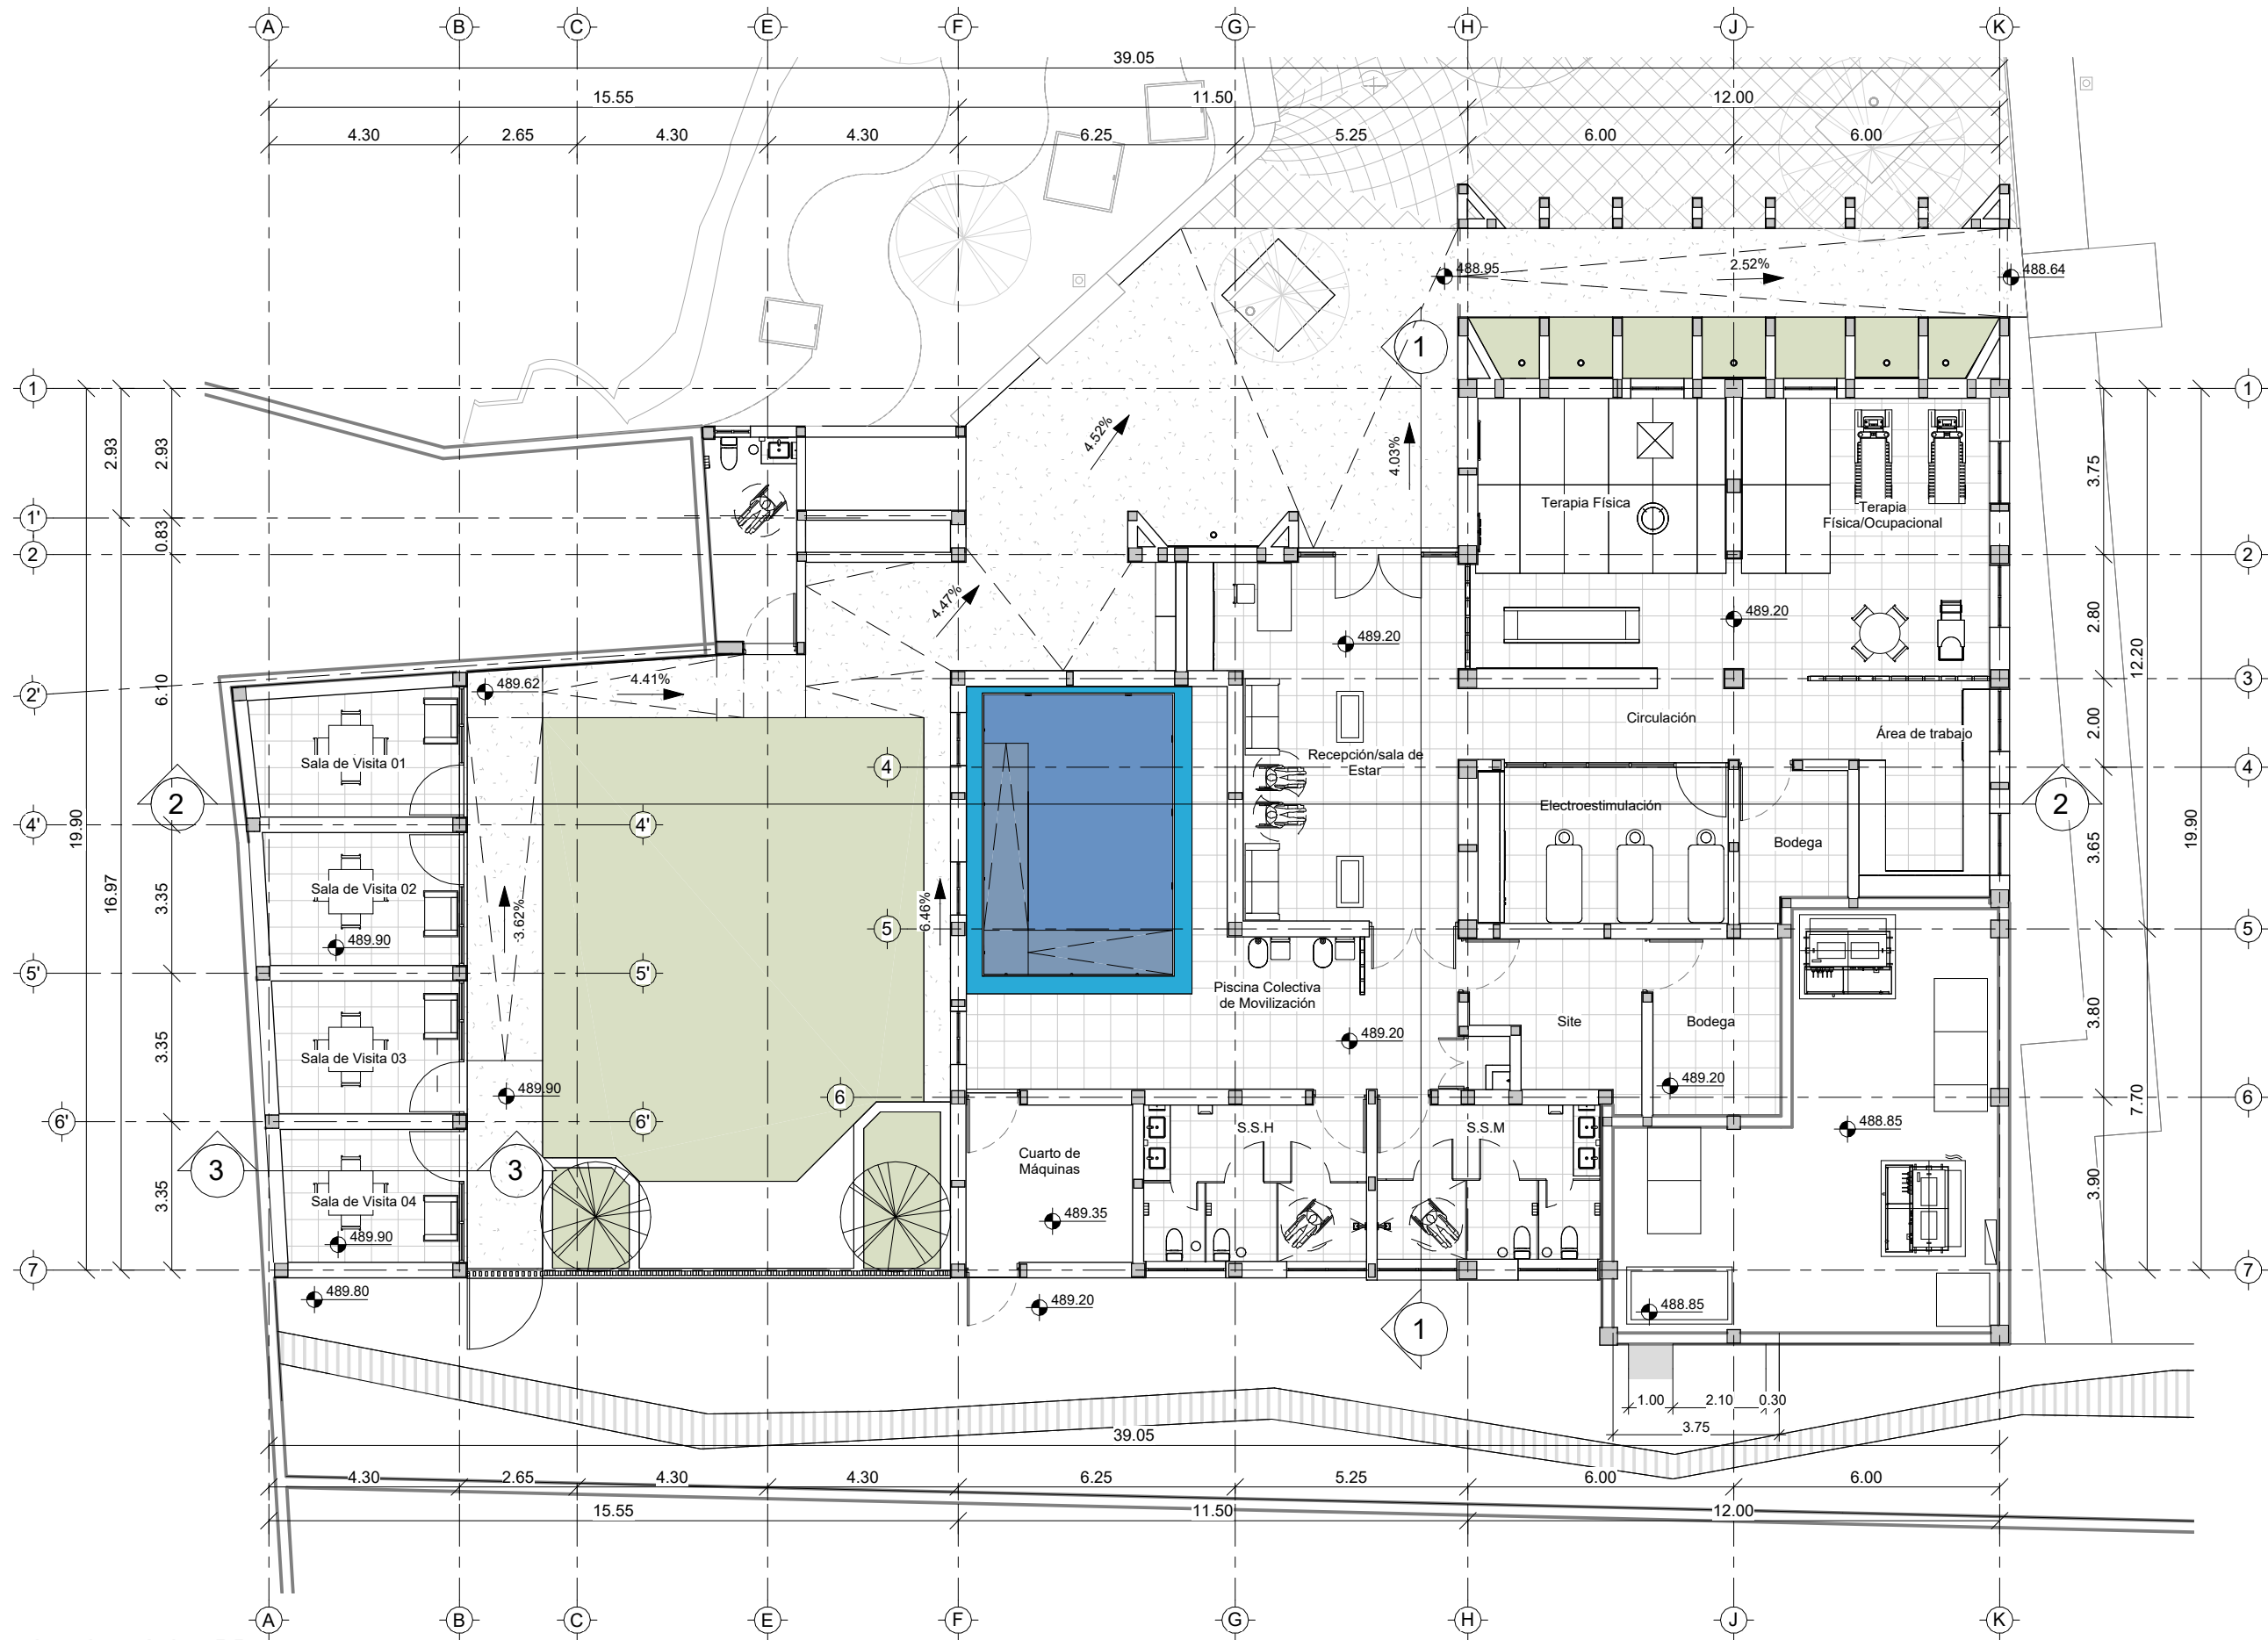

Planta Arquitectónica PB  
1 : 150



EL GOBIERNO DEL  
**NUEVO LEÓN**

DEPENDENCIA PROMOVENTE



**DIF CAPULLOS EDIFICIO DE TERAPIAS Y SALAS DE VISITA**

VALPARAÍSO 801, SIN NOMBRE DE COL. 33, 67410 GUADALUPE, N.L.

NOMENCLATURA

|     |                         |
|-----|-------------------------|
| NPT | NIVEL DE PISO TERMINADO |
| NB  | NIVEL DE BANQUETA       |
| NC  | NIVEL DE CALLE          |
| NJ  | NIVEL DE JARDÍN         |

SIMBOLOGÍA GENERAL

|  |                                  |
|--|----------------------------------|
|  | EJE                              |
|  | NIVEL DE PISO TERMINADO (PLANTA) |

NOTAS GENERALES

- LA PLANTA ARQUITECTÓNICA RIGE SOBRE TODAS LAS PLANTAS.
- TODAS LAS ACOTACIONES Y NIVELES EN METROS.
- ESTE PLANO DEBERÁ VERIFICARSE CON LOS CORRESPONDIENTES DE INSTALACIONES Y ESTRUCTURALES. CUALQUIER DISCREPANCIA DEBERÁ CONSULTARSE CON LA DIRECCIÓN DE OBRA.
- EL CONTRATISTA RECTIFICARÁ EN EL LUGAR DE LA OBRA, ANTES DE EJECUTAR, LAS DIMENSIONES Y NIVELES INDICADOS EN ESTE PLANO, DEBIENDO SOMETER A LA DIRECCIÓN DE OBRA CUALQUIER DIFERENCIA QUE HUBIERE.
- EL CONSTRUCTOR DE OBRA DEBERÁ VERIFICAR CONTINUAMENTE QUE LOS PLANOS ESTÉN ACTUALIZADOS Y ASEGURAR LA CORRECTA COORDINACIÓN CON LAS OTRAS ACTIVIDADES DE LA OBRA.
- VERIFICAR EN CAMPO NIVELES Y PENDIENTES DE PROYECTO. EN CASO DE NO CUMPLIR CON LO MARCADO EN EL PROYECTO POR CONDICIONES PROPIAS DE LA ZONA, SE DEBERÁ AJUSTAR LOS NIVELES EN CAMPO, AJUSTANDO LAS PENDIENTES MÁXIMAS AL 6.0 % (0.06) Y ALTURA MÁXIMA DE CORDONES DE BANQUETA A 15 CM. EN SU DEFECTO, VERIFICAR CON DEPENDENCIA SUPERVISORA EL AJUSTE DE NIVELES.

| REV | FECHA | COMENTARIOS |
|-----|-------|-------------|
|     |       |             |
|     |       |             |
|     |       |             |
|     |       |             |

RESPONSBLE DEL PROYECTO

Vo. Bo. PROMOVENTE

|            |                                                                                       |
|------------|---------------------------------------------------------------------------------------|
| CLAVE      | NORTE                                                                                 |
| TSV-ARQ-PB |  |

NOMBRE DE PLANO

**Planta Arquitectónica PB**

NOTA:

ESTE PROGRAMA ES DE CARÁCTER PÚBLICO, NO ES PATROCINADO, NI PROMOVIDO POR PARTIDO POLÍTICO ALGUNO Y SUS RECURSOS PROVIENEN DE LOS IMPUESTOS QUE PAGAN TODOS LOS CONTRIBUYENTES. ESTÁ PROHIBIDO EL USO DE ESTE PROGRAMA CON FINES POLÍTICOS, ELECTORALES, DE LUCRO Y OTROS DISTINTOS A LOS ESTABLECIDOS.



MOVILIDAD Y PLANEACIÓN URBANA  
GABINETE DE GENERACIÓN DE RIQUEZA SOSTENIBLE