



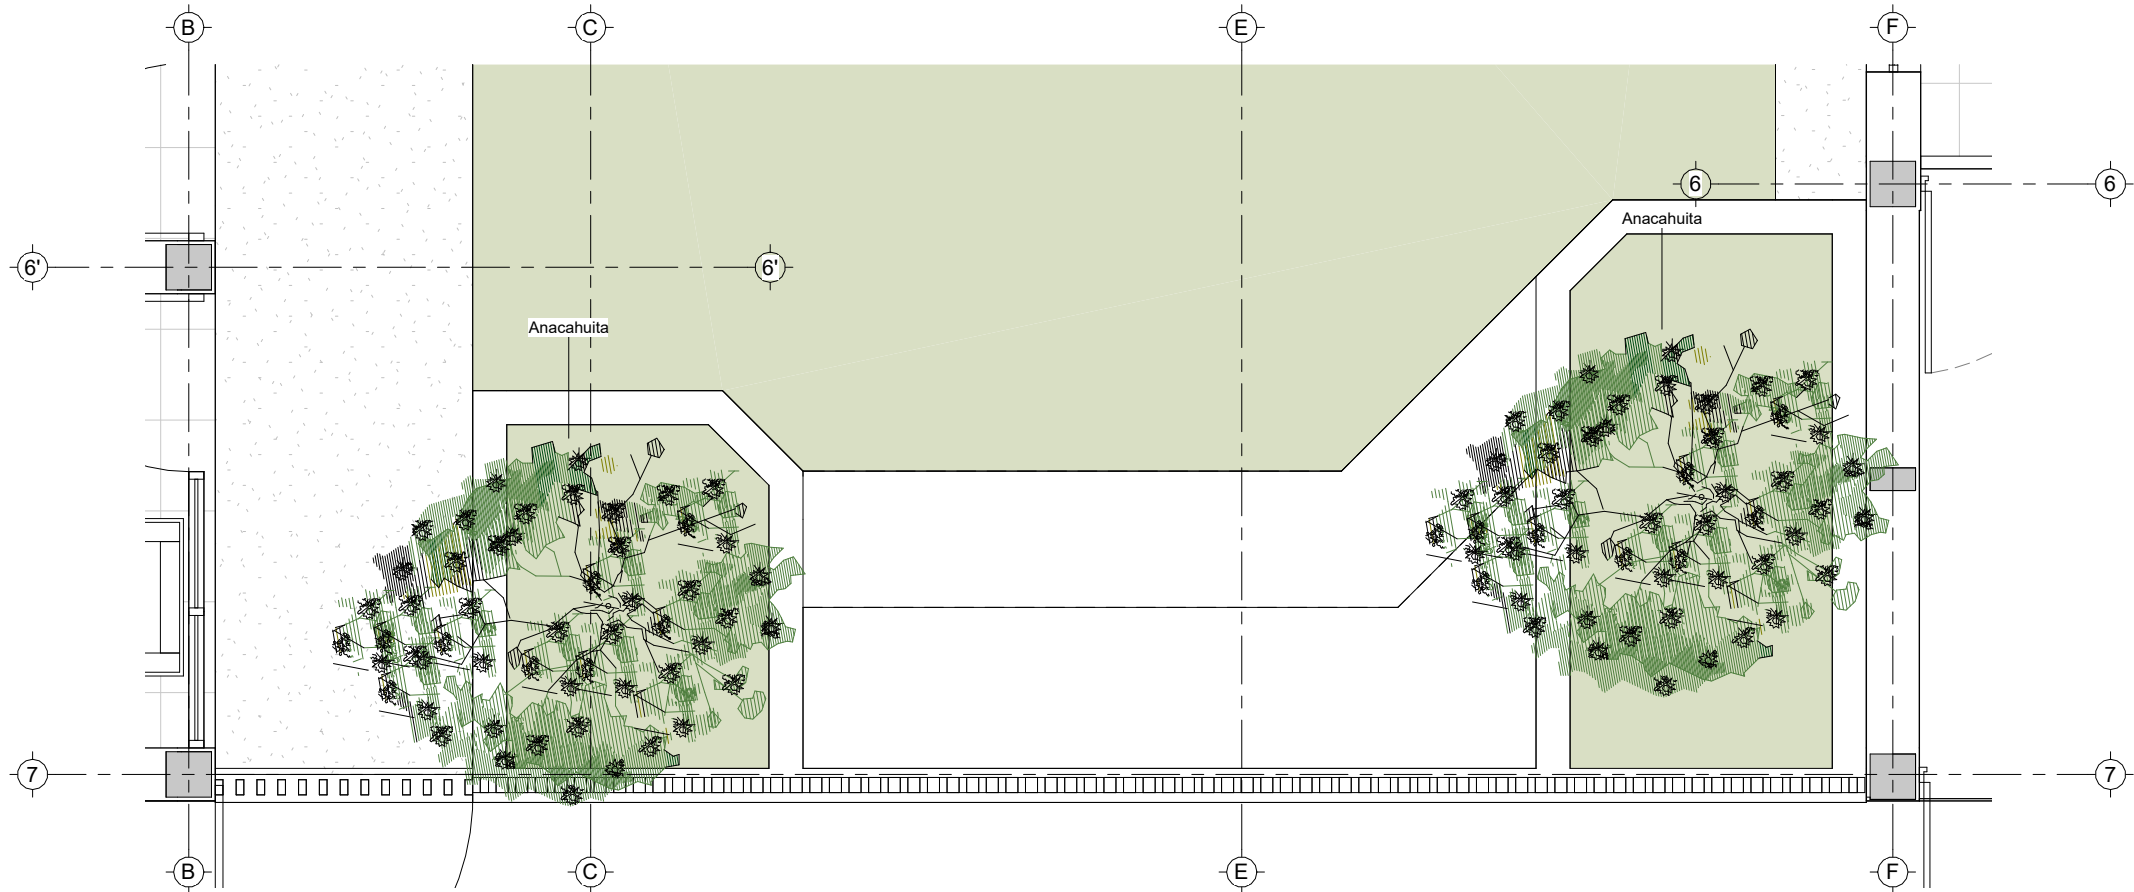

Planta de Paisajismo PB (Arbolado)
1 : 50

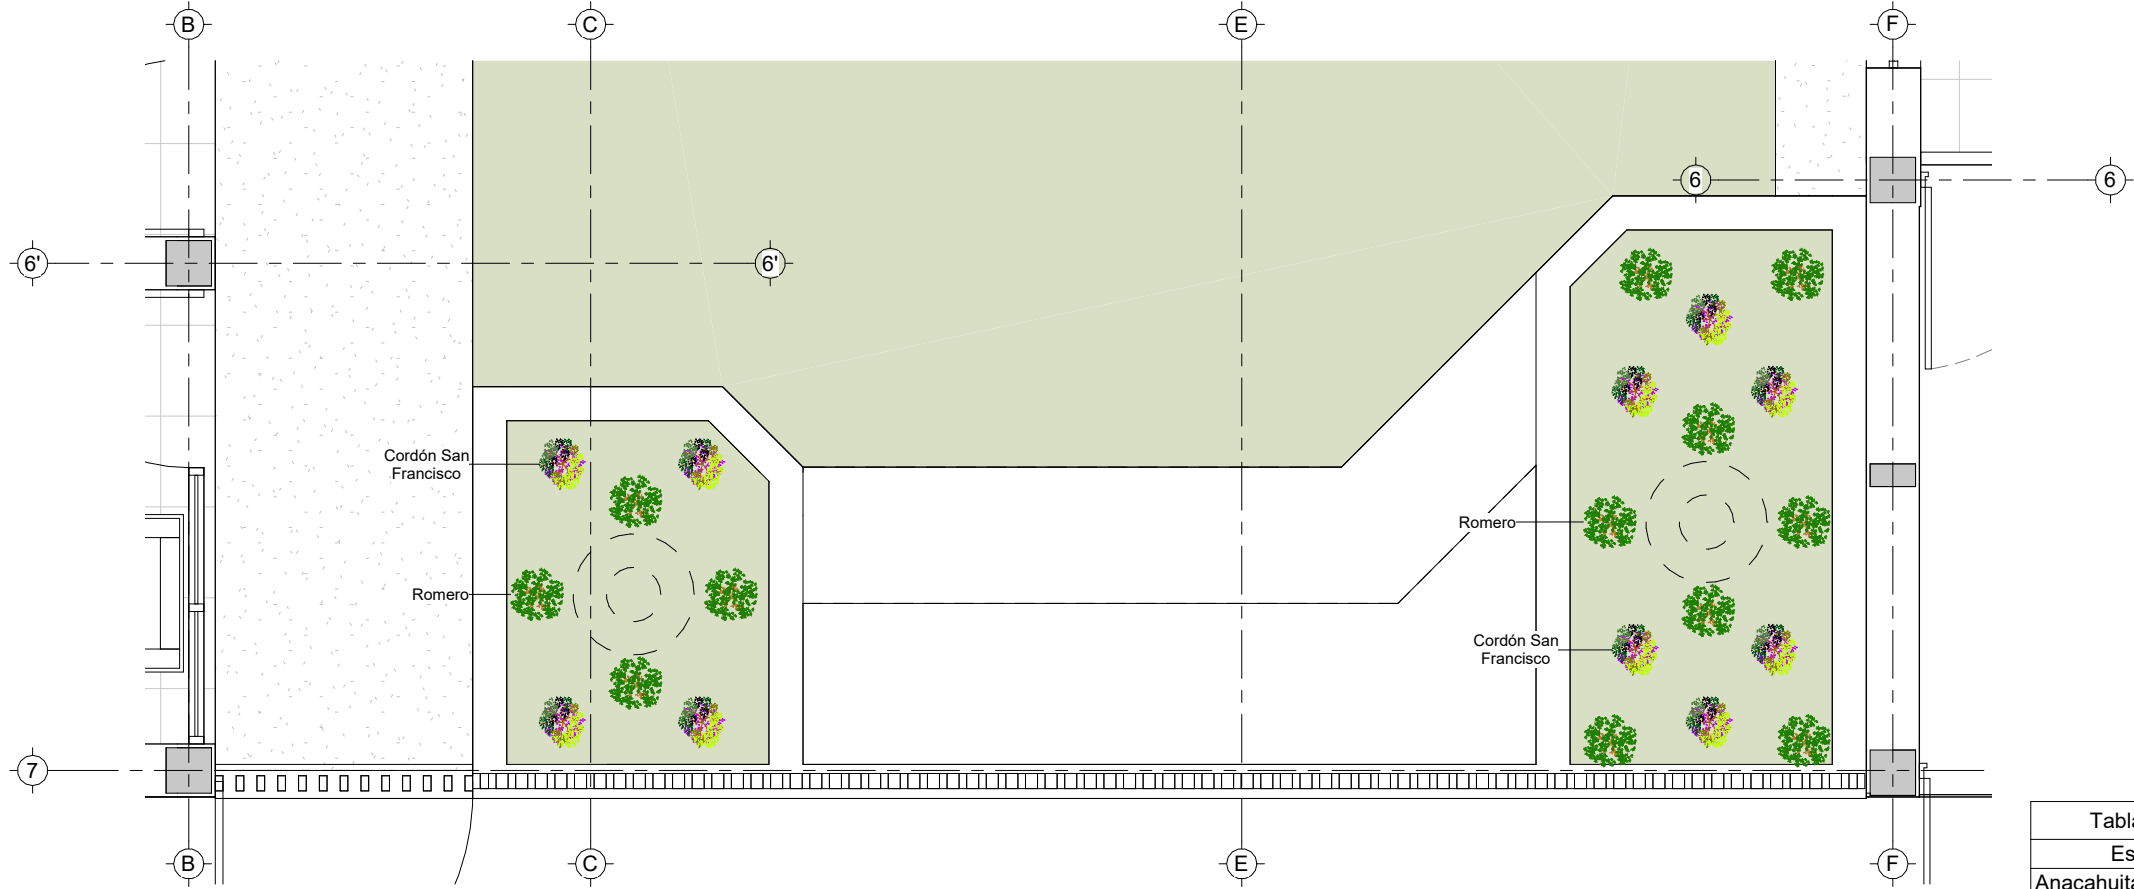

Planta de Paisajismo PB (Vegetación)
1 : 50

Tabla de Paisajismo	
Especie	Cant
Anacahuíta	2
Cordón San Francisco	10
Romero	12



EL GOBIERNO DEL
NUEVO LEÓN

DEPENDENCIA PROMOVENTE



DIF CAPULLOS EDIFICIO DE TERAPIAS Y SALAS DE VISITA

VALPARAÍSO 801, SIN NOMBRE DE COL 33, 67410 GUADALUPE, N.L.

NOMENCLATURA

NPT	NIVEL DE PISO TERMINADO
NB	NIVEL DE BANQUETA
NC	NIVEL DE CALLE
NJ	NIVEL DE JARDÍN

SIMBOLOGÍA GENERAL

EJE

N.P.T.
0.00

NIVEL DE PISO TERMINADO (PLANTA)

NOTAS GENERALES

- LA PLANTA ARQUITECTÓNICA RIGE SOBRE TODAS LAS PLANTAS.
- TODAS LAS ACOTACIONES Y NIVELES EN METROS.
- ESTE PLANO DEBERÁ VERIFICARSE CON LOS CORRESPONDIENTES DE INSTALACIONES Y ESTRUCTURALES. CUALQUIER DISCREPANCIA DEBERÁ CONSULTARSE CON LA DIRECCIÓN DE OBRA.
- EL CONTRATISTA RECTIFICARÁ EN EL LUGAR DE LA OBRA, ANTES DE EJECUTAR LAS DIMENSIONES Y NIVELES INDICADOS EN ESTE PLANO, DEBIENDO SOMETER A LA DIRECCIÓN DE OBRA CUALQUIER DIFERENCIA QUE HUBIERE.
- EL CONSTRUCTOR DE OBRA DEBERÁ VERIFICAR CONTINUAMENTE QUE LOS PLANOS ESTEN ACTUALIZADOS Y ASEGURAR LA CORRECTA COORDINACIÓN CON LAS OTRAS ACTIVIDADES DE LA OBRA.
- VERIFICAR EN CAMPO NIVELES Y PENDIENTES DE PROYECTO. EN CASO DE NO CUMPLIR CON LO MARCADO EN EL PROYECTO POR CONDICIONES PROPIAS DE LA ZONA, SE DEBERÁ AJUSTAR LOS NIVELES EN CAMPO, AJUSTANDO LAS PENDIENTES MÁXIMAS AL 6.0 % (0.06) Y ALTURA MÁXIMA DE CORDONES DE BANQUETA A 15 CM. EN SU DEFECTO, VERIFICAR CON DEPENDENCIA SUPERVISORA EL AJUSTE DE NIVELES.

REV	FECHA	COMENTARIOS

RESPONSBLE DEL PROYECTO

Vo. Bo. PROMOVENTE

CLAVE	NORTE
TSV-PSJ-OE	

NOMBRE DE PLANO

Plano de Paisajismo

NOTA:

ESTE PROGRAMA ES DE CARÁCTER PÚBLICO, NO ES PATROCINADO, NI PROMOVIDO POR PARTIDO POLÍTICO ALGUNO Y SUS RECURSOS PROVIENEN DE LOS IMPUESTOS QUE PAGAN TODOS LOS CONTRIBUYENTES. ESTÁ PROHIBIDO EL USO DE ESTE PROGRAMA CON FINES POLÍTICOS, ELECTORALES, DE LUCRO Y OTROS DISTINTOS A LOS ESTABLECIDOS.



MOVILIDAD Y PLANEACIÓN URBANA

GOBIERNO DEL ESTADO DE NUEVO LEÓN