




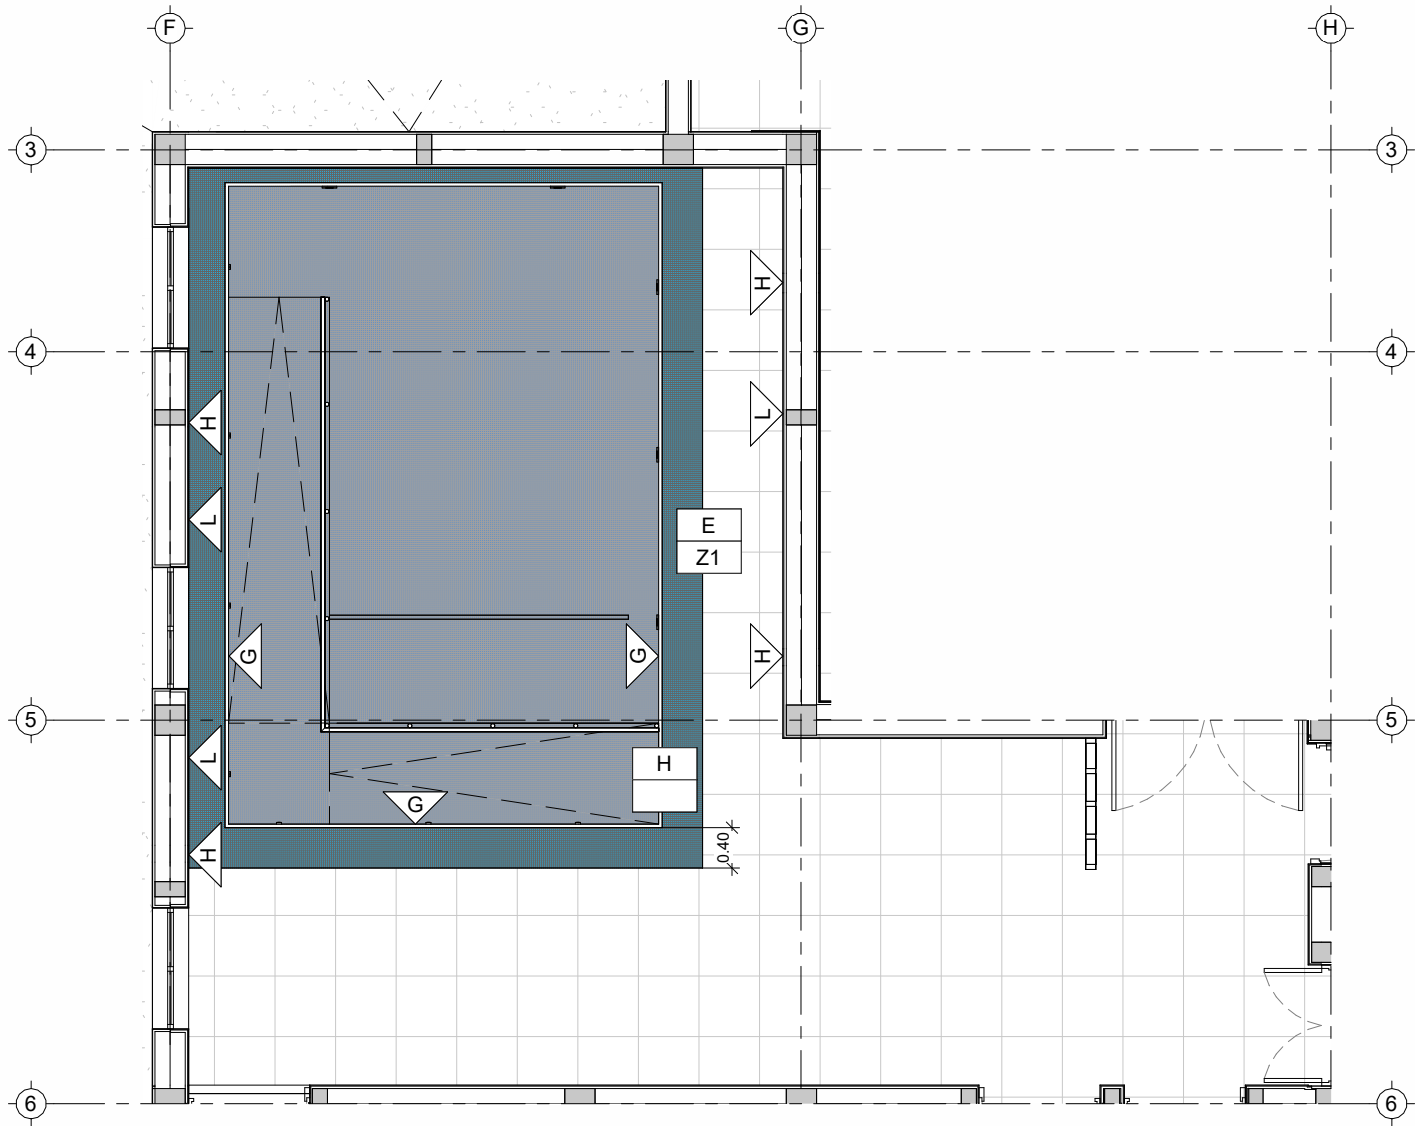

ACA-DET-01
1 : 75

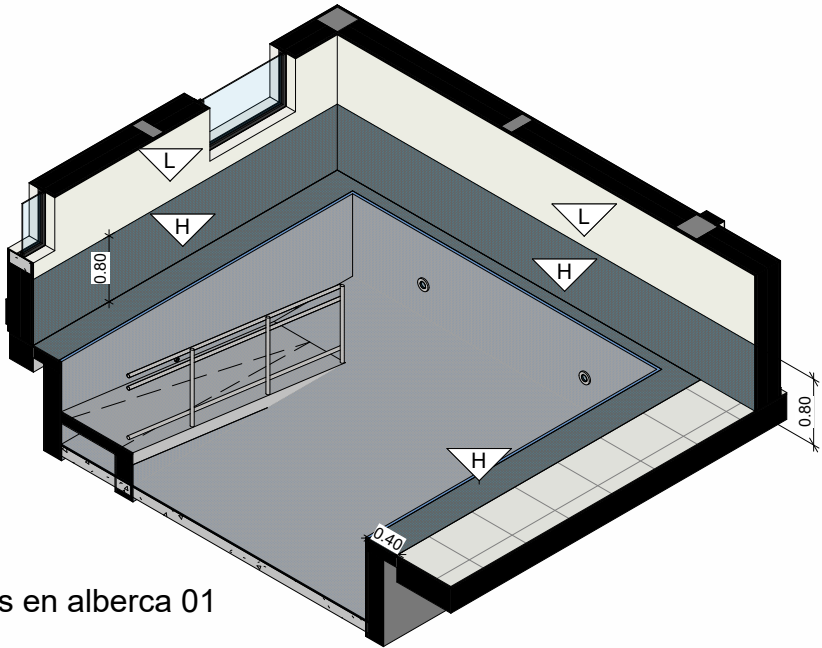

Detalle de acabados en alberca 01

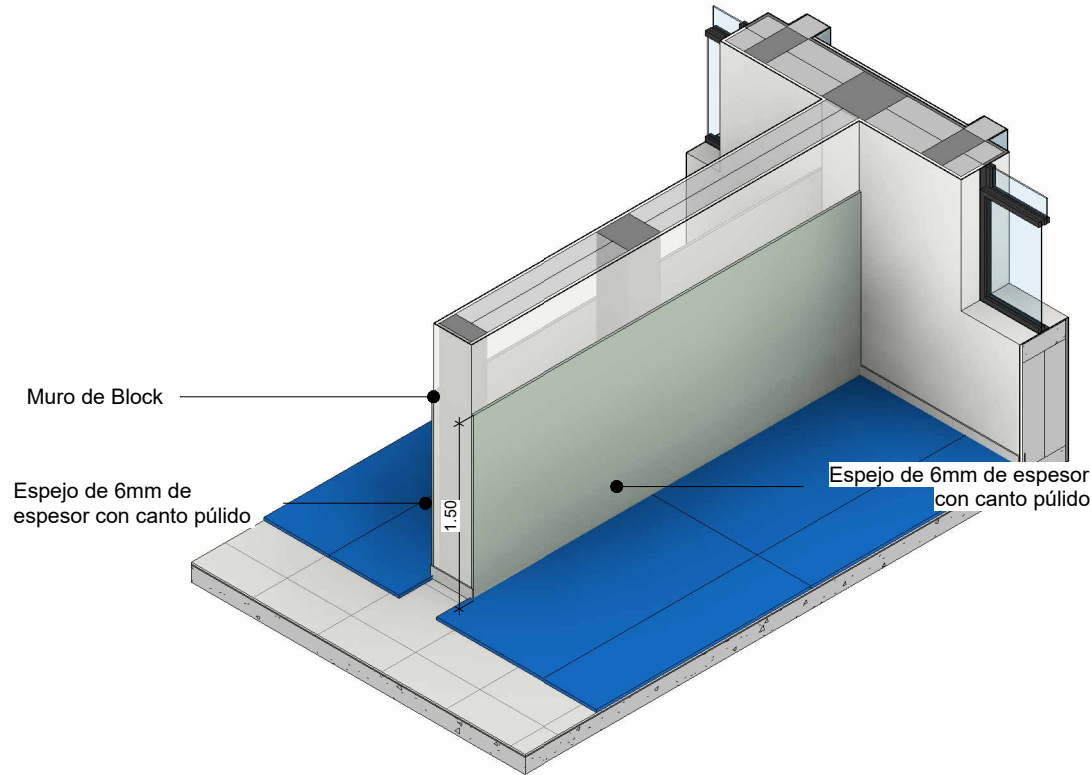

ACA-DET-02

Tabla de Acabados en Piso PB		
Clave	Descripción	Área
E	Piso porcelanato marca Cesantoni, modelo Leighton de 60x60 cm color Light	379.55 m ²
G	Mosaico Veneciano de 2 x 2 cm con 4mm de espesor, Mca. Kolorines, línea Kuarzo, modelo Bacalar	35.85 m ²
H	Mosaico Veneciano de 2 x 2 cm con 4mm de espesor, Mca. Kolorines, línea Kuarzo, modelo Índigo	7.65 m ²
I	Concreto lavado.	153.70 m ²
J	Concreto púlido	28.55 m ²
K	Pasto en rollo San Agustín.	109.20 m ²
ZA	Zarpeo y afine con mortero cemento arena 1:5 en muros.	1.60 m ²

Tabla de Acabados en Muro PB		
Clave	Descripción	Área
	Air	27.55 m ²
A	Pintura emulsionada 100% acrílica en interiores marca Sherwin Williams tipo A-100 Mate ultra duración. Color 7005 Pure White. (sobre yeso).	653.80 m ²
B	Pintura emulsionada 100% acrílica exteriores marca Sherwin Williams tipo A-100 Mate ultra duración. 9055 Billowy Breeze.	233.20 m ²
C	Azulejo de 7.5 x 30 cm marca Dune, modelo Altea, color Anis con Zarpeo y afine con mortero cemento arena 1:5 (sobre mortero)	34.00 m ²
D	Azulejo de 7.5 x 30 cm marca Dune, modelo Altea, color Talco con Zarpeo y afine con mortero cemento arena 1:5 (sobre mortero).	35.65 m ²
E	Piso porcelanato marca Cesantoni, modelo Leighton de 60x60 cm color Light	0.75 m ²
F	Ppintura emulsionada 100% acrílica en exteriores marca Sherwin Williams tipo A-100 Mate ultra duración. Color 7005 Pure White. (sobre mortero).	635.15 m ²
G	Mosaico Veneciano de 2 x 2 cm con 4mm de espesor, Mca. Kolorines, línea Kuarzo, modelo Bacalar	30.75 m ²
H	Mosaico Veneciano de 2 x 2 cm con 4mm de espesor, Mca. Kolorines, línea Kuarzo, modelo Índigo	26.60 m ²
L	Pintura esmalte anticorrosivobase agua multisuperficiesinteriores y exteriores Mca. Comex, modelo Acqua 100 total color Cepillo 001-02	72.90 m ²
YE	Aplanado de yeso en muros.	727.75 m ²
ZA	Zarpeo y afine con mortero cemento arena 1:5 en muros.	1025.00 m ²

Tabla de Zoclos PB		
Clave	Descripción	Cant
Z1	Zoclo porcelanico marca Cesantoni, modelo Leighton de 10x60 cm color Light	176.13 m
Z2	Zoclo vinillico color negro de 10 cm de altura, Mca. Vinylasa, modelo 66491X	24.76 m



EL GOBIERNO DEL
NUEVO
NUEVO LEÓN

DEPENDENCIA PROMOVENTE




DIF CAPULLOS EDIFICIO DE
TERAPIAS Y SALAS DE VISITA

VALPARAÍSO 801, SIN NOMBRE DE COL 33,
67410 GUADALUPE, N.L.

NOMENCLATURA

NPT	NIVEL DE PISO TERMINADO
NB	NIVEL DE BANQUETA
NC	NIVEL DE CALLE
NJ	NIVEL DE JARDÍN

SIMBOLOGÍA GENERAL

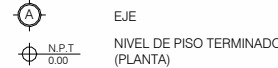

NOTAS GENERALES

1. LA PLANTA ARQUITECTÓNICA RIGE SOBRE TODAS LAS PLANTAS.
2. TODAS LAS ACOTACIONES Y NIVELES EN METROS.
3. ESTE PLANO DEBERÁ VERIFICARSE CON LOS CORRESPONDIENTES DE INSTALACIONES Y ESTRUCTURALES. CUALQUIER DISCREPANCIA DEBERÁ CONSULTARSE CON LA DIRECCIÓN DE OBRA.
4. EL CONTRATISTA RECTIFICARÁ EN EL LUGAR DE LA OBRA, ANTES DE EJECUTAR, LAS DIMENSIONES Y NIVELES INDICADOS EN ESTE PLANO, DEBIENDO SOMETER A LA DIRECCIÓN DE OBRA CUALQUIER DIFERENCIA QUE HUBIERE.
5. EL CONSTRUCTOR DE OBRA DEBERÁ VERIFICAR CONTINUAMENTE QUE LOS PLANOS ESTEN ACTUALIZADOS Y ASEGURAR LA CORRECTA COORDINACIÓN CON LAS OTRAS ACTIVIDADES DE LA OBRA.
6. VERIFICAR EN CAMPO NIVELES Y PENDIENTES DE PROYECTO. EN CASO DE NO CUMPLIR CON LO MARCADO EN EL PROYECTO POR CONDICIONES PROPIAS DE LA ZONA, SE DEBERÁ AJUSTAR LOS NIVELES EN CAMPO, AJUSTANDO LAS PENDIENTES MÁXIMAS AL 6.0 % (0.06) Y ALTURA MÁXIMA DE CORDONES DE BANQUETA A 15 CM. EN SU DEFECTO, VERIFICAR CON DEPENDENCIA SUPERVISORA EL AJUSTE DE NIVELES.

REV	FECHA	COMENTARIOS

RESPONSBLE DEL PROYECTO

Vo. Bo. PROMOVENTE

CLAVE	NORTE
TSV-ACA-PB-02	

NOMBRE DE PLANO

Plano de Detalles de
Acabados PB

NOTA:
ESTE PROGRAMA ES DE CARÁCTER PÚBLICO, NO ES PATROCINADO, NI PROMOVIDO POR PARTIDO POLÍTICO ALIADO Y SUS RECURSOS PROVIENEN DE LOS IMPUESTOS QUE PAGAN TODOS LOS CONTRIBUYENTES. ESTÁ PROHIBIDO EL USO DE ESTE PROGRAMA CON FINES POLÍTICOS, ELECTORALES, DE LUCRO Y OTROS DISTINTOS A LOS ESTABLECIDOS.

