

01_Planta de Iluminación PA
1 : 150

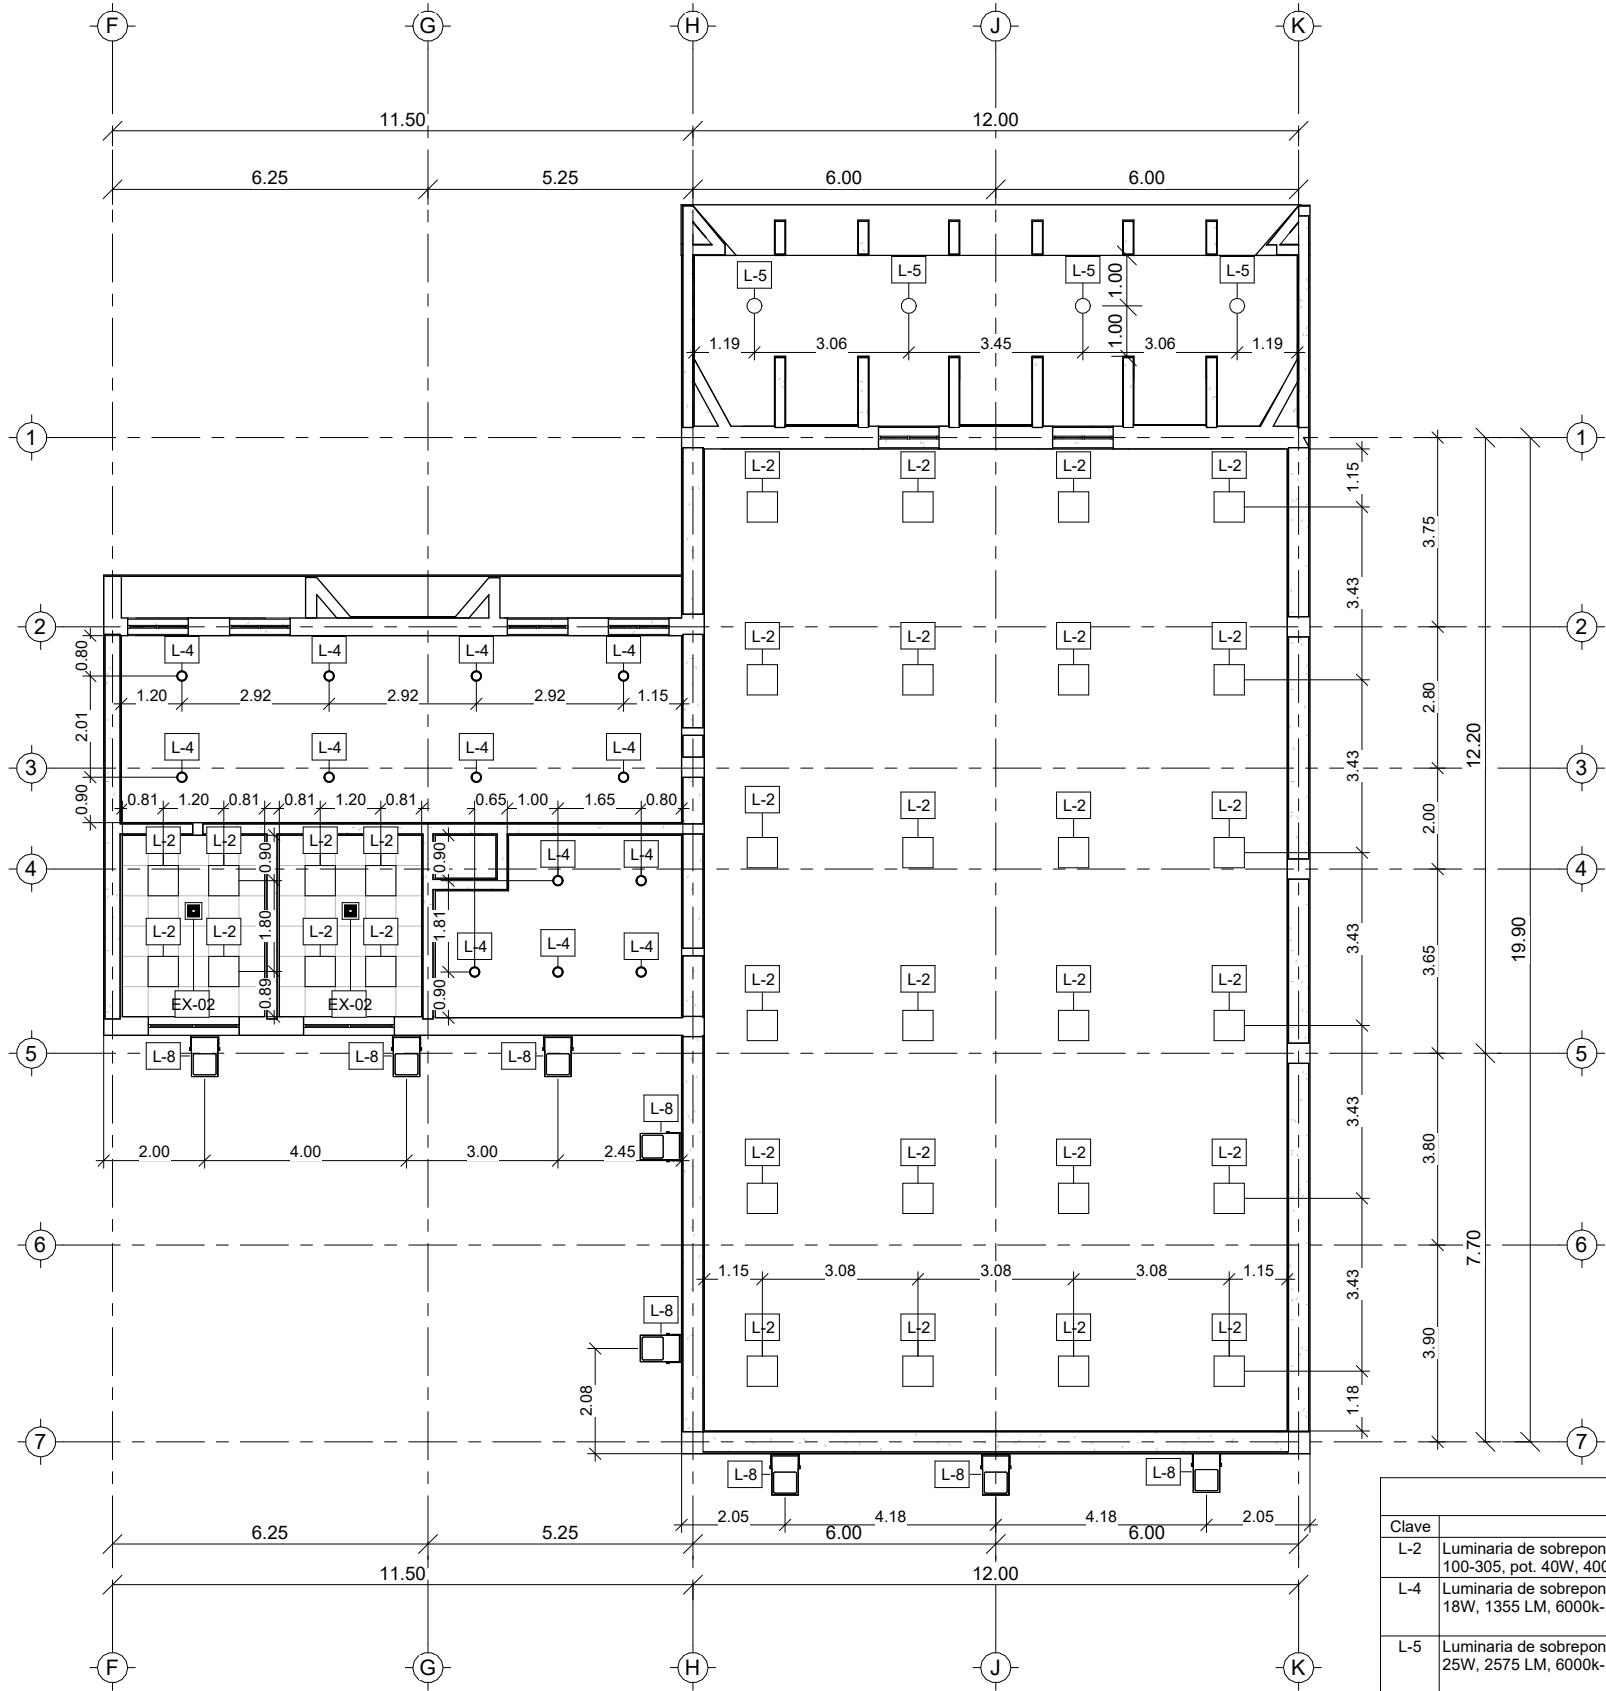


Tabla de Luminarias PA				
Clave	Descripción	Marca	Modelo	Cant
L-2	Luminaria de sobreponer en plafón de 60 x 60 cm, terminado blanco, voltaje 100-305, pot. 40W, 4000 LM, 6000k-, IP50, modelo L6056-130, mca: MAGG	MAGG	L6056-130	32
L-4	Luminaria de sobreponer en plafón, terminado blanco, voltaje 105-140, pot. 18W, 1355 LM, 6000k-, IP50, modelo L5072-130, mca: MAGG	MAGG	Luna 16 PLUS SSD	13
L-5	Luminaria de sobreponer en losa, terminado blanco, voltaje 100-305 v, pot. 25W, 2575 LM, 6000k-, IP50, modelo L6372-130, mca: MAGG	MAGG	LUNA FLAT RD 25 S	4
L-8	Luminaria exterior para empotrar en muro, pot. 50 W, 4500 LM, 6500k, IP65, modelo ZIBAL IV de 50w, FL 4500, 6500 k	Tecnolit e	50LQLED T65MVN	8

Tabla de Extractores de baño PA				
Clave	Descripción	Marca	Modelo	Cant
EX-02	Extractor para plafón falso Mca. Soler Palau, modelo CFP 500 con rodete de palas curvas adelantadas, motor monofásico con protector térmico integrado para operación continua, rejilla plastica y acabado en pintura de alta resistencia a la corrosión. Potencia de 35w	Soler & Palau	CFP 500	2



EL GOBIERNO DEL
NUEVO LEÓN

DEPENDENCIA PROMOVENTE




DIF CAPULLOS EDIFICIO DE
TERAPIAS Y SALAS DE VISITA

VALPARAÍSO 801, SIN NOMBRE DE COL 33,
67410 GUADALUPE, N.L.

NOMENCLATURA

NPT	NIVEL DE PISO TERMINADO
NB	NIVEL DE BANQUETA
NC	NIVEL DE CALLE
NJ	NIVEL DE JARDÍN

SIMBOLOGÍA GENERAL

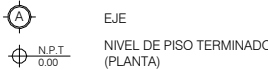

NOTAS GENERALES

- LA PLANTA ARQUITECTÓNICA RIGE SOBRE TODAS LAS PLANTAS.
- TODAS LAS ACOTACIONES Y NIVELES EN METROS.
- ESTE PLANO DEBERÁ VERIFICARSE CON LOS CORRESPONDIENTES DE INSTALACIONES Y ESTRUCTURALES. CUALQUIER DISCREPANCIA DEBERÁ CONSULTARSE CON LA DIRECCIÓN DE OBRA.
- EL CONTRATISTA RECTIFICARÁ EN EL LUGAR DE LA OBRA, ANTES DE EJECUTAR LAS DIMENSIONES Y NIVELES INDICADOS EN ESTE PLANO, DEBIENDO SOMETER A LA DIRECCIÓN DE OBRA CUALQUIER DIFERENCIA QUE HUBIERE.
- EL CONSTRUCTOR DE OBRA DEBERÁ VERIFICAR CONTINUAMENTE QUE LOS PLANOS ESTEN ACTUALIZADOS Y ASEGURAR LA CORRECTA COORDINACIÓN CON LAS OTRAS ACTIVIDADES DE LA OBRA.
- VERIFICAR EN CAMPO NIVELES Y PENDIENTES DE PROYECTO. EN CASO DE NO CUMPLIR CON LO MARCADO EN EL PROYECTO POR CONDICIONES PROPIAS DE LA ZONA, SE DEBERÁ AJUSTAR LOS NIVELES EN CAMPO, AJUSTANDO LAS PENDIENTES MÁXIMAS AL 6.0 % (0.06) Y ALTURA MÁXIMA DE CORDONES DE BANQUETA A 15 CM. EN SU DEFECTO, VERIFICAR CON DEPENDENCIA SUPERVISORA EL AJUSTE DE NIVELES.

REV	FECHA	COMENTARIOS

RESPONSBLE DEL PROYECTO

Vo. Bo. PROMOVENTE

CLAVE

TSV-ILU-PA

NORTE



NOMBRE DE PLANO

Plano de Iluminación PA

NOTA:

ESTE PROGRAMA ES DE CARÁCTER PÚBLICO, NO ES PATROCINADO, NI PROMOVIDO POR PARTIDO POLÍTICO ALIADO Y SUS RECURSOS PROVIENEN DE LOS IMPUESTOS QUE PAGAN TODOS LOS CONTRIBUYENTES. ESTÁ PROHIBIDO EL USO DE ESTE PROGRAMA CON FINES POLÍTICOS, ELECTORALES, DE LUCRO Y OTROS DISTINTOS A LOS ESTABLECIDOS.

