


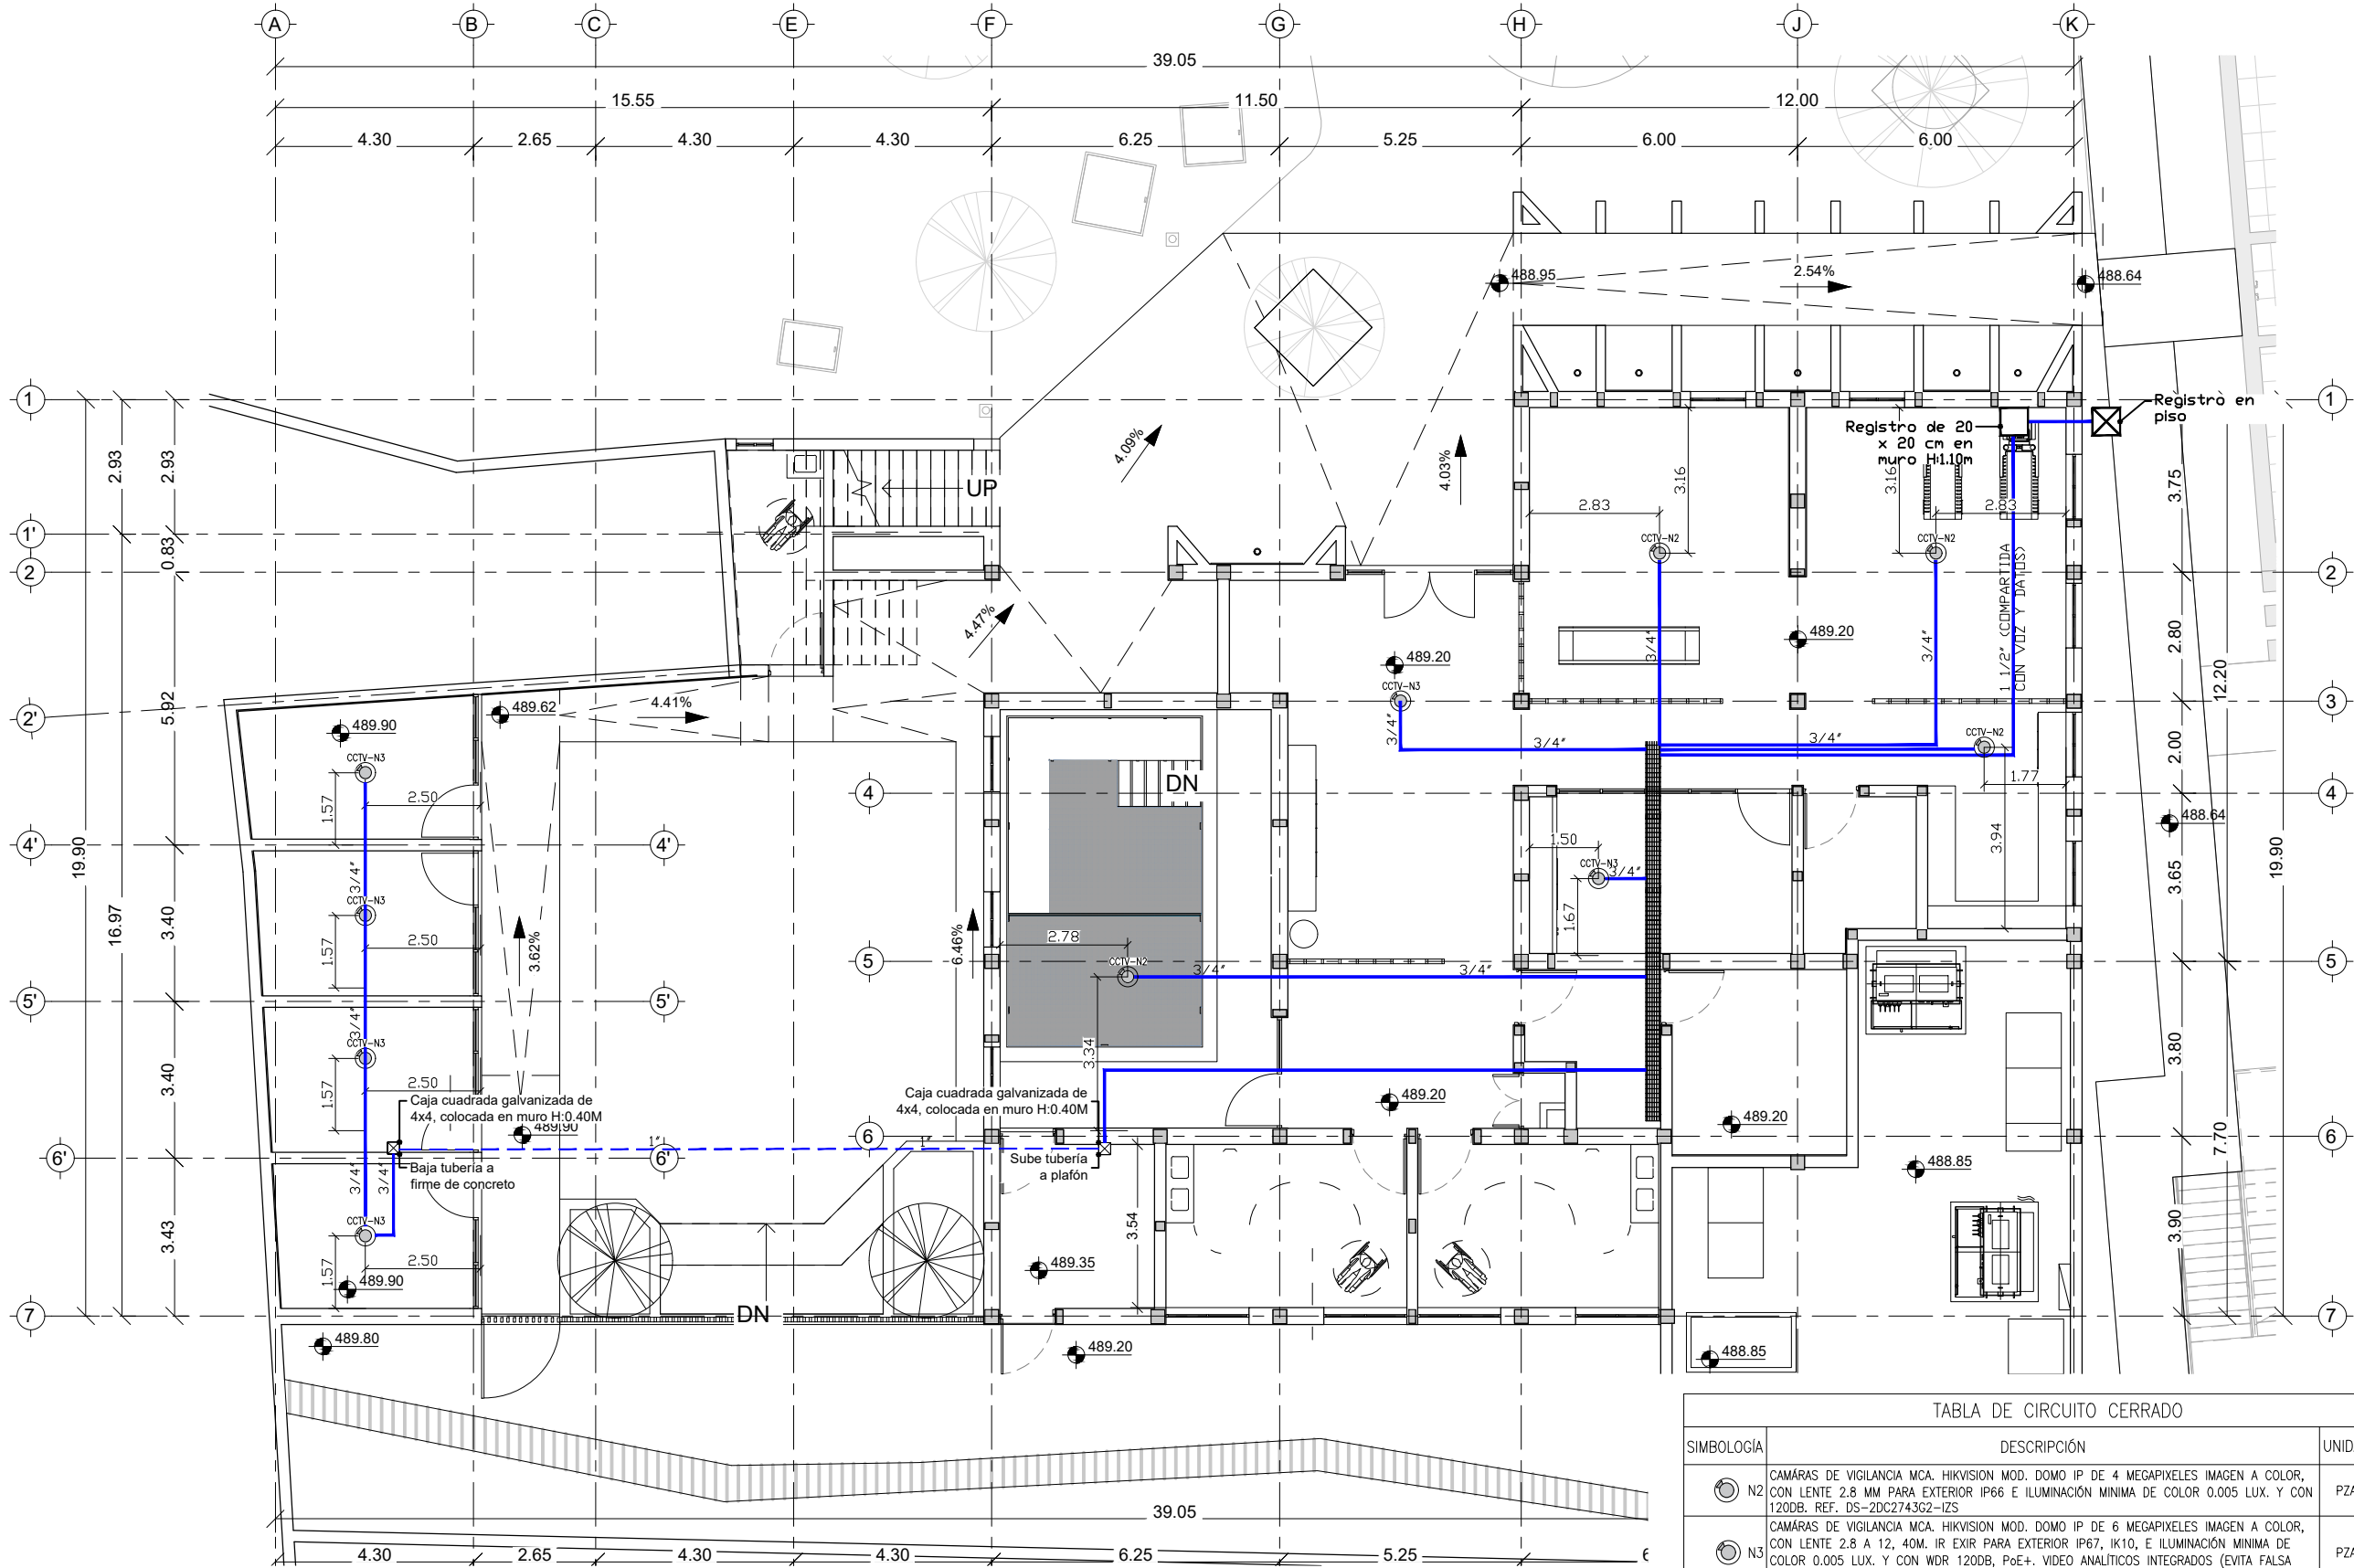

Planta Circuito Cerrado PB
1 : 150

TABLA DE CIRCUITO CERRADO			
SIMBOLOGÍA	DESCRIPCIÓN	UNIDAD	CANT
N2	CÁMARAS DE VIGILANCIA MCA. HIKVISION MOD. DOMO IP DE 4 MEGAPIXELES IMAGEN A COLOR, CON LENTE 2.8 MM PARA EXTERIOR IP66 E ILUMINACIÓN MINIMA DE COLOR 0.005 LUX. Y CON 120DB. REF. DS-2DC2743G2-IZS	PZA	6.00
N3	CÁMARAS DE VIGILANCIA MCA. HIKVISION MOD. DOMO IP DE 6 MEGAPIXELES IMAGEN A COLOR, CON LENTE 2.8 A 12, 40M. IR EXIR PARA EXTERIOR IP67, IK10, E ILUMINACIÓN MINIMA DE COLOR 0.005 LUX. Y CON WDR 120DB, PoE+. VIDEO ANALÍTICOS INTEGRADOS (EVITA FALSA ALARMA) ENTRADA Y SALIDA DE AUDIO Y ALARMA REF. DS-2DC2763G2-IZS	PZA	4.00
	NVR DE 12 MEGAPIXEL, CON 32 CANALES, 16 PUERTOS POE+ CON 2 BAHÍAS DE DISCO DURO, MCA. HIKVISION, MODELO DS-7632N1-I2/16P (EN CENTRO DE MONITOREO)	PZA	1.00
	CAJA CUADRADA GALVANIZADA DE 4X4" ESP. 1/16" EN LOSA	PZA	12.00
	TUBERÍA VERDE 3/4" DE SERVICIO PESADO. CANALIZACIÓN POR PLAFÓN		



EL GOBIERNO DEL
**NUEVO
NUEVO LEÓN**

DEPENDENCIA PROMOVENTE

DIF CAPULLOS EDIFICIO DE
TERAPIAS Y SALAS DE VISITA

VALPARAÍSO 801, SIN NOMBRE DE COL.33,
67410 GUADALUPE, N.L.

NOMENCLATURA

NPT	NIVEL DE PISO TERMINADO
NB	NIVEL DE BANQUETA
NC	NIVEL DE CALLE
NJ	NIVEL DE JARDÍN

SIMBOLOGÍA GENERAL

	EJE
	NIVEL DE PISO TERMINADO (PLANTA)

NOTAS GENERALES

1. LA PLANTA ARQUITECTÓNICA RIGE SOBRE TODAS LAS PLANTAS.
2. TODAS LAS ACOTACIONES Y NIVELES EN METROS.
3. ESTE PLANO DEBERÁ VERIFICARSE CON LOS CORRESPONDIENTES DE INSTALACIONES Y ESTRUCTURALES. CUALQUIER DISCREPANCIA DEBERÁ CONSULTARSE CON LA DIRECCIÓN DE OBRA.
4. EL CONTRATISTA RECTIFICARÁ EN EL LUGAR DE LA OBRA. ANTES DE EJECUTAR, LAS DIMENSIONES Y NIVELES INDICADOS EN ESTE PLANO, DEBIENDO SOMETER A LA DIRECCIÓN DE OBRA CUALQUIER DIFERENCIA QUE HUBIERE.
5. EL CONSTRUCTOR DE OBRA DEBERÁ VERIFICAR CONTINUAMENTE QUE LOS PLANOS ESTÉN ACTUALIZADOS Y ASEGURAR LA CORRECTA COORDINACIÓN CON LAS OTRAS ACTIVIDADES DE LA OBRA.
6. VERIFICAR EN CAMPO NIVELES Y PENDIENTES DE PROYECTO. EN CASO DE NO CUMPLIR CON LO MARCADO EN EL PROYECTO POR CONDICIONES PROPIAS DE LA ZONA, SE DEBERÁ AJUSTAR LOS NIVELES EN CAMPO, AJUSTANDO LAS PENDIENTES MÁXIMAS AL 6.0 % (0.06) Y ALTURA MÁXIMA DE CORDONES DE BANQUETA A 15 CM. EN SU DEFECTO, VERIFICAR CON DEPENDENCIA SUPERVISORA EL AJUSTE DE NIVELES.

REV	FECHA	COMENTARIOS

RESPONSBLE DEL PROYECTO

Vo. Bo. PROMOVENTE

CLAVE

TSV-CCTV-PB

NORTE



NOMBRE DE PLANO

Plano de Circuito Cerrado
PB

NOTA:

ESTE PROGRAMA ES DE CARÁCTER PÚBLICO, NO ES PATROCINADO, NI PROMOVIDO POR PARTIDO POLÍTICO ALGUNO Y SUS RECURSOS PROVIENEN DE LOS IMPUESTOS QUE PAGAN TODOS LOS CONTRIBUYENTES. ESTA PROHIBIDO EL USO DE ESTE PROGRAMA CON FINES POLÍTICOS, ELECTORALES, DE LUCRO Y OTROS DISTINTOS A LOS ESTABLECIDOS.

