


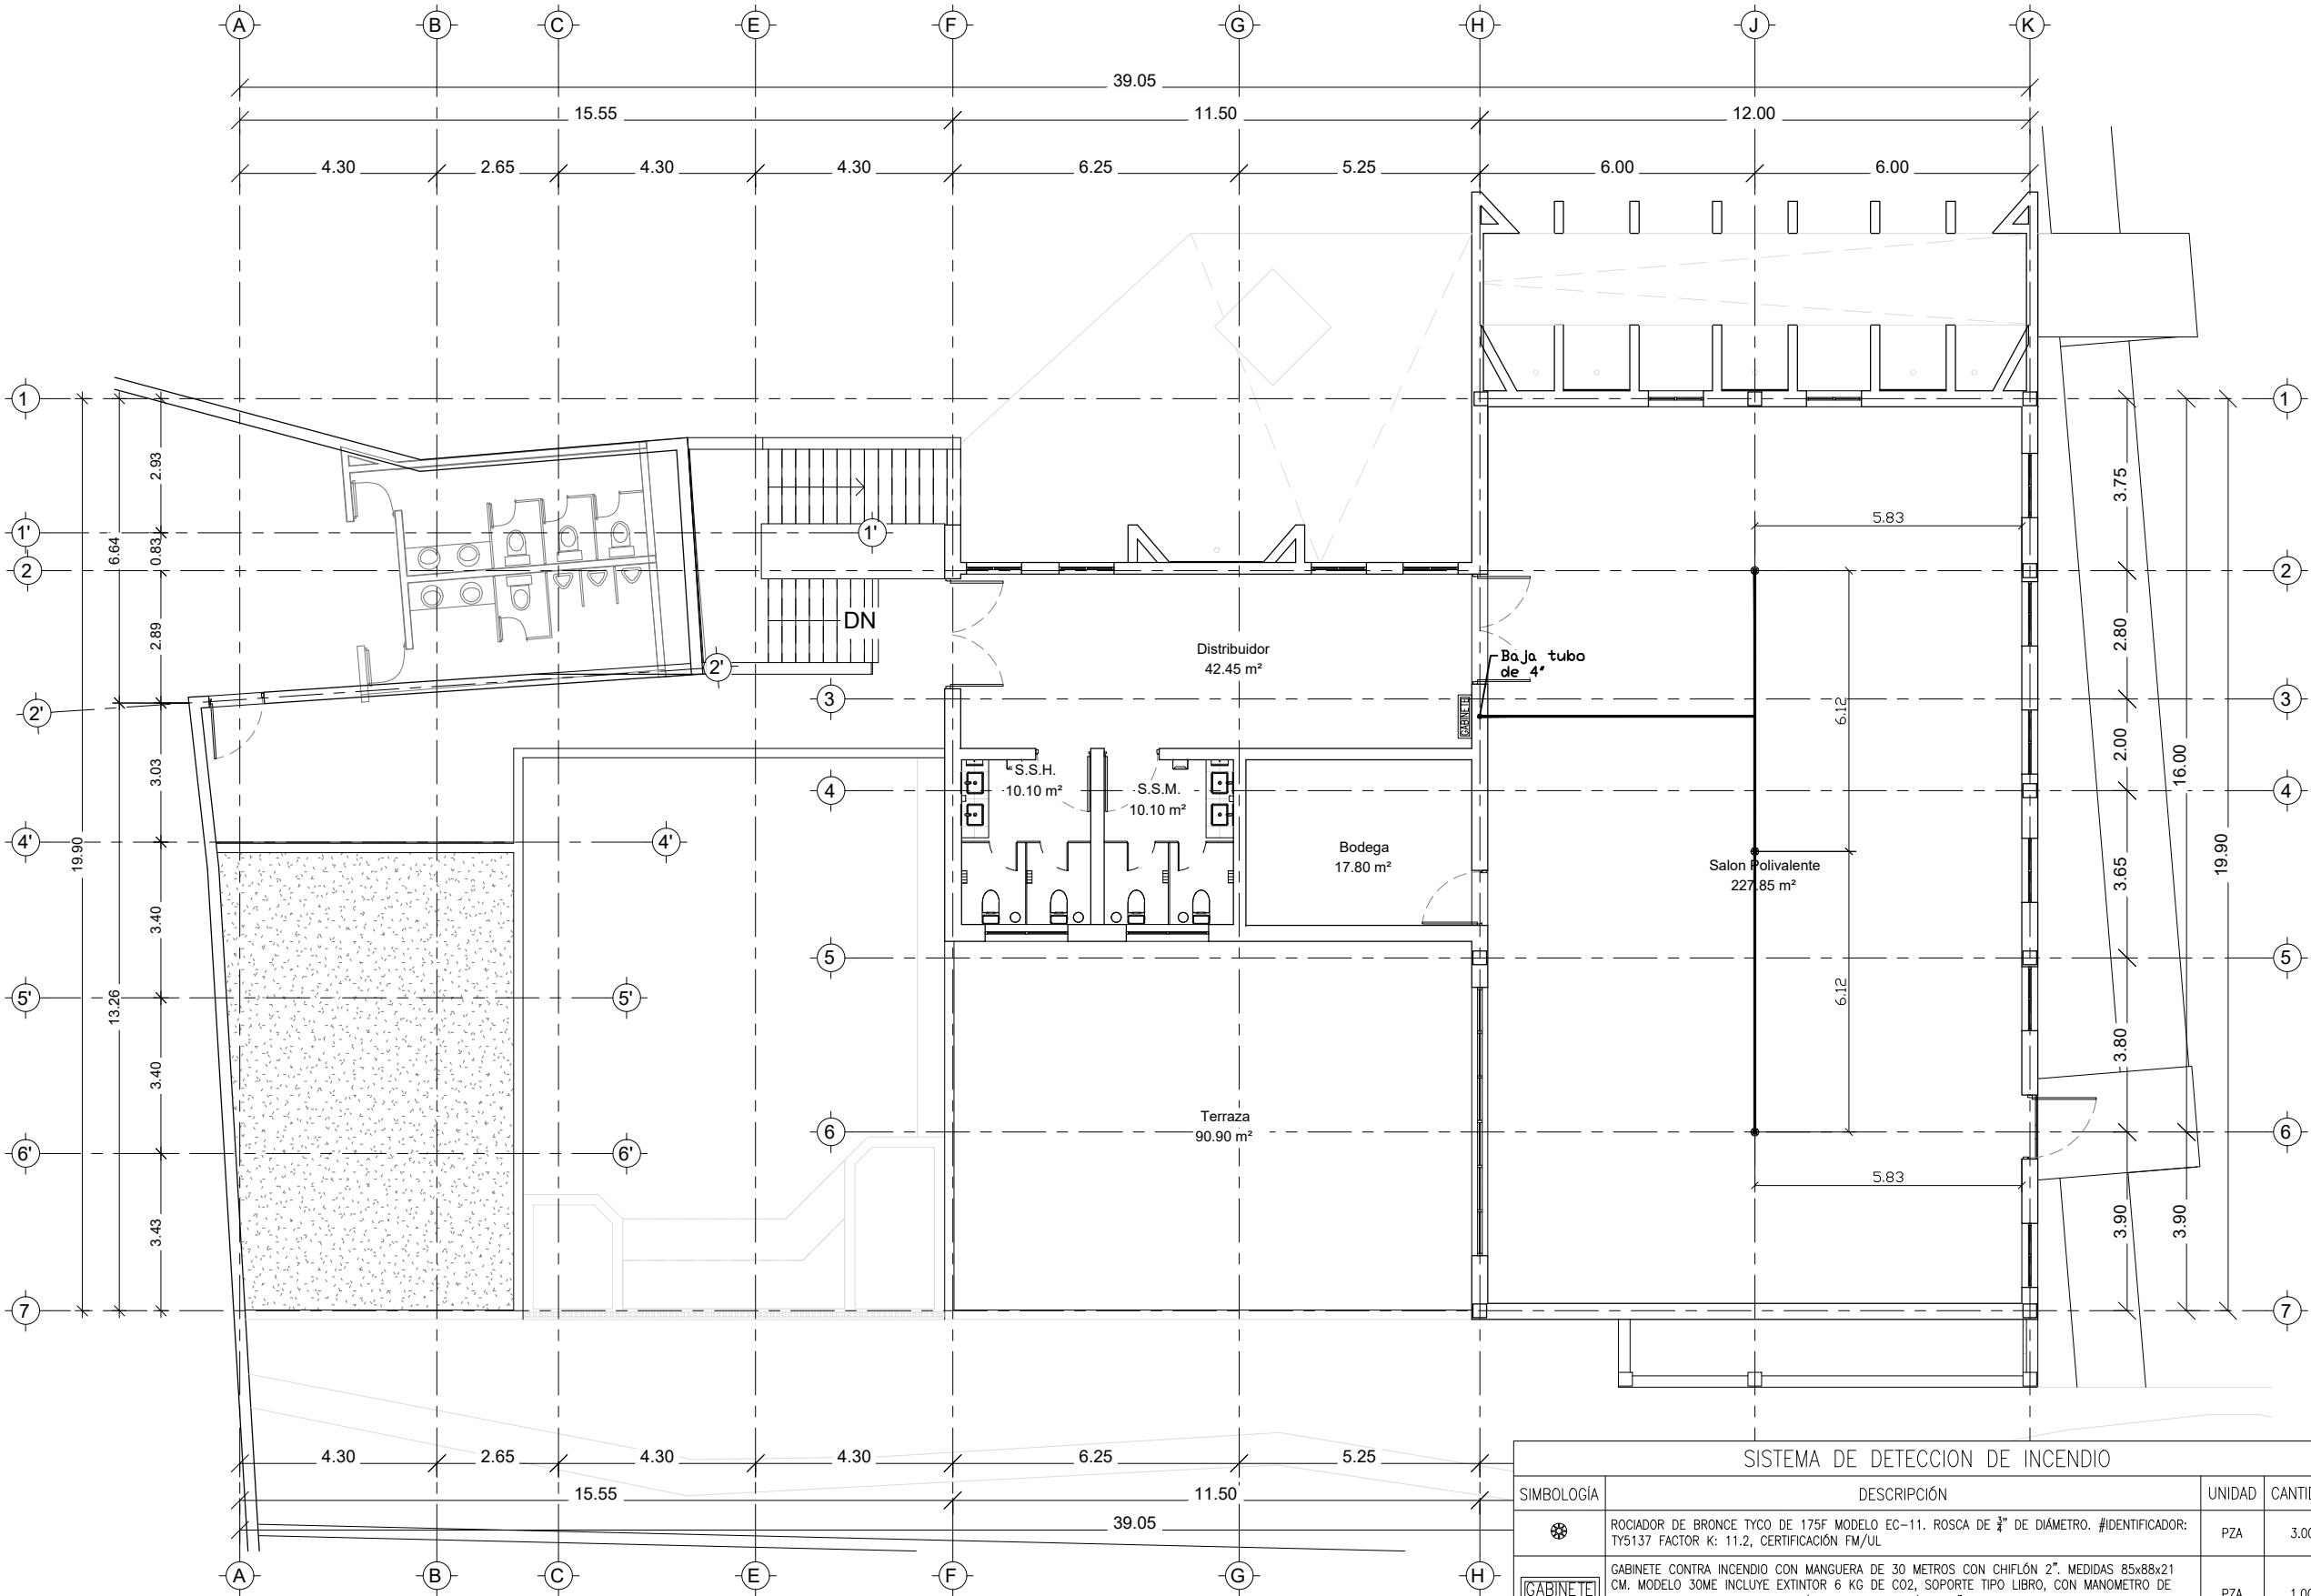

Planta de Rociadores PA
1 : 150

SISTEMA DE DETECCION DE INCENDIO			
SIMBOLOGÍA	DESCRIPCIÓN	UNIDAD	CANTIDAD
	ROCIADOR DE BRONCE TYCO DE 175F MODELO EC-11. ROSCA DE 3/4" DE DIÁMETRO. #IDENTIFICADOR: TY5137 FACTOR K: 11.2, CERTIFICACIÓN FM/UL	PZA	3.00
	GABINETE CONTRA INCENDIO CON MANGUERA DE 30 METROS CON CHIFLÓN 2". MEDIDAS 85x88x21 CM. MODELO 30ME INCLUYE EXTINTOR 6 KG DE CO2, SOPORTE TIPO LIBRO, CON MANOMETRO DE GLICERINA DE TIPO SOBREPONER (ALOJADO EN MURO) DE 2" CARATULA. INCLUYE VALVULAS Y CONEXIONES, VALVULA ANGULAR 2" PARA MANOMETRO.	PZA	1.00
	TUBERÍA RANURADO CED10 A 795 DE VITAILIK DIÁMETRO INDICADO EN PLANO. ROJO UL/FM	ML	
	TUBERÍA DE PVC C900 RD14 CON CAMPANA, DIÁMETRO INDICADO EN PLANO. CONEXIONES DE HIERRO DUCTIL.	ML	



EL GOBIERNO DEL
NUEVO
NUEVO LEÓN

DEPENDENCIA PROMOVENTE



DIF CAPULLOS EDIFICIO DE
TERAPIAS Y SALAS DE VISITA

VALPARAÍSO 801, SIN NOMBRE DE COL 33,
67410 GUADALUPE, N.L.

NOMENCLATURA

NPT	NIVEL DE PISO TERMINADO
NB	NIVEL DE BANQUETA
NC	NIVEL DE CALLE
NJ	NIVEL DE JARDÍN

SIMBOLOGÍA GENERAL

	EJE
	N.P.T 0.00 NIVEL DE PISO TERMINADO (PLANTA)

NOTAS GENERALES

1. LA PLANTA ARQUITECTÓNICA RIGE SOBRE TODAS LAS PLANTAS.
2. TODAS LAS ACOTACIONES Y NIVELES EN METROS.
3. ESTE PLANO DEBERÁ VERIFICARSE CON LOS CORRESPONDIENTES DE INSTALACIONES Y ESTRUCTURALES. CUALQUIER DISCREPANCIA DEBERÁ CONSULTARSE CON LA DIRECCIÓN DE OBRA.
4. EL CONTRATISTA RECTIFICARÁ EN EL LUGAR DE LA OBRA, ANTES DE EJECUTAR, LAS DIMENSIONES Y NIVELES INDICADOS EN ESTE PLANO, DEBIENDO SOMETER A LA DIRECCIÓN DE OBRA CUALQUIER DIFERENCIA QUE HUBIERE.
5. EL CONSTRUCTOR DE OBRA DEBERÁ VERIFICAR CONTINUAMENTE QUE LOS PLANOS ESTEN ACTUALIZADOS Y ASEGURAR LA CORRECTA COORDINACIÓN CON LAS OTRAS ACTIVIDADES DE LA OBRA.
6. VERIFICAR EN CAMPO NIVELES Y PENDIENTES DE PROYECTO, EN CASO DE NO CUMPLIR CON LO MARCADO EN EL PROYECTO POR CONDICIONES PROPIAS DE LA ZONA, SE DEBERÁ AJUSTAR LOS NIVELES EN CAMPO, AJUSTANDO LAS PENDIENTES MÁXIMAS AL 6.0 % (0.06) Y ALTURA MÁXIMA DE CORDONES DE BANQUETA A 15 CM. EN SU DEFECTO, VERIFICAR CON DEPENDENCIA SUPERVISORA EL AJUSTE DE NIVELES.

REV	FECHA	COMENTARIOS

RESPONSBLE DEL PROYECTO

Vo. Bo. PROMOVENTE

CLAVE	NORTE
TSV-SCI-PA-02	

NOMBRE DE PLANO

Plano de Rociadores PA

NOTA:
ESTE PROGRAMA ES DE CARÁCTER PÚBLICO, NO ES PATROCINADO, NI PROMOVIDO POR PARTIDO POLÍTICO ALGUNO Y SUS RECURSOS PROVIENEN DE LOS IMPUESTOS QUE PAGAN TODOS LOS CONTRIBUYENTES. ESTA PROHIBIDO EL USO DE ESTE PROGRAMA CON FINES POLÍTICOS, ELECTORALES, DE LUCRO Y OTROS DISTINTOS A LOS ESTABLECIDOS.

