


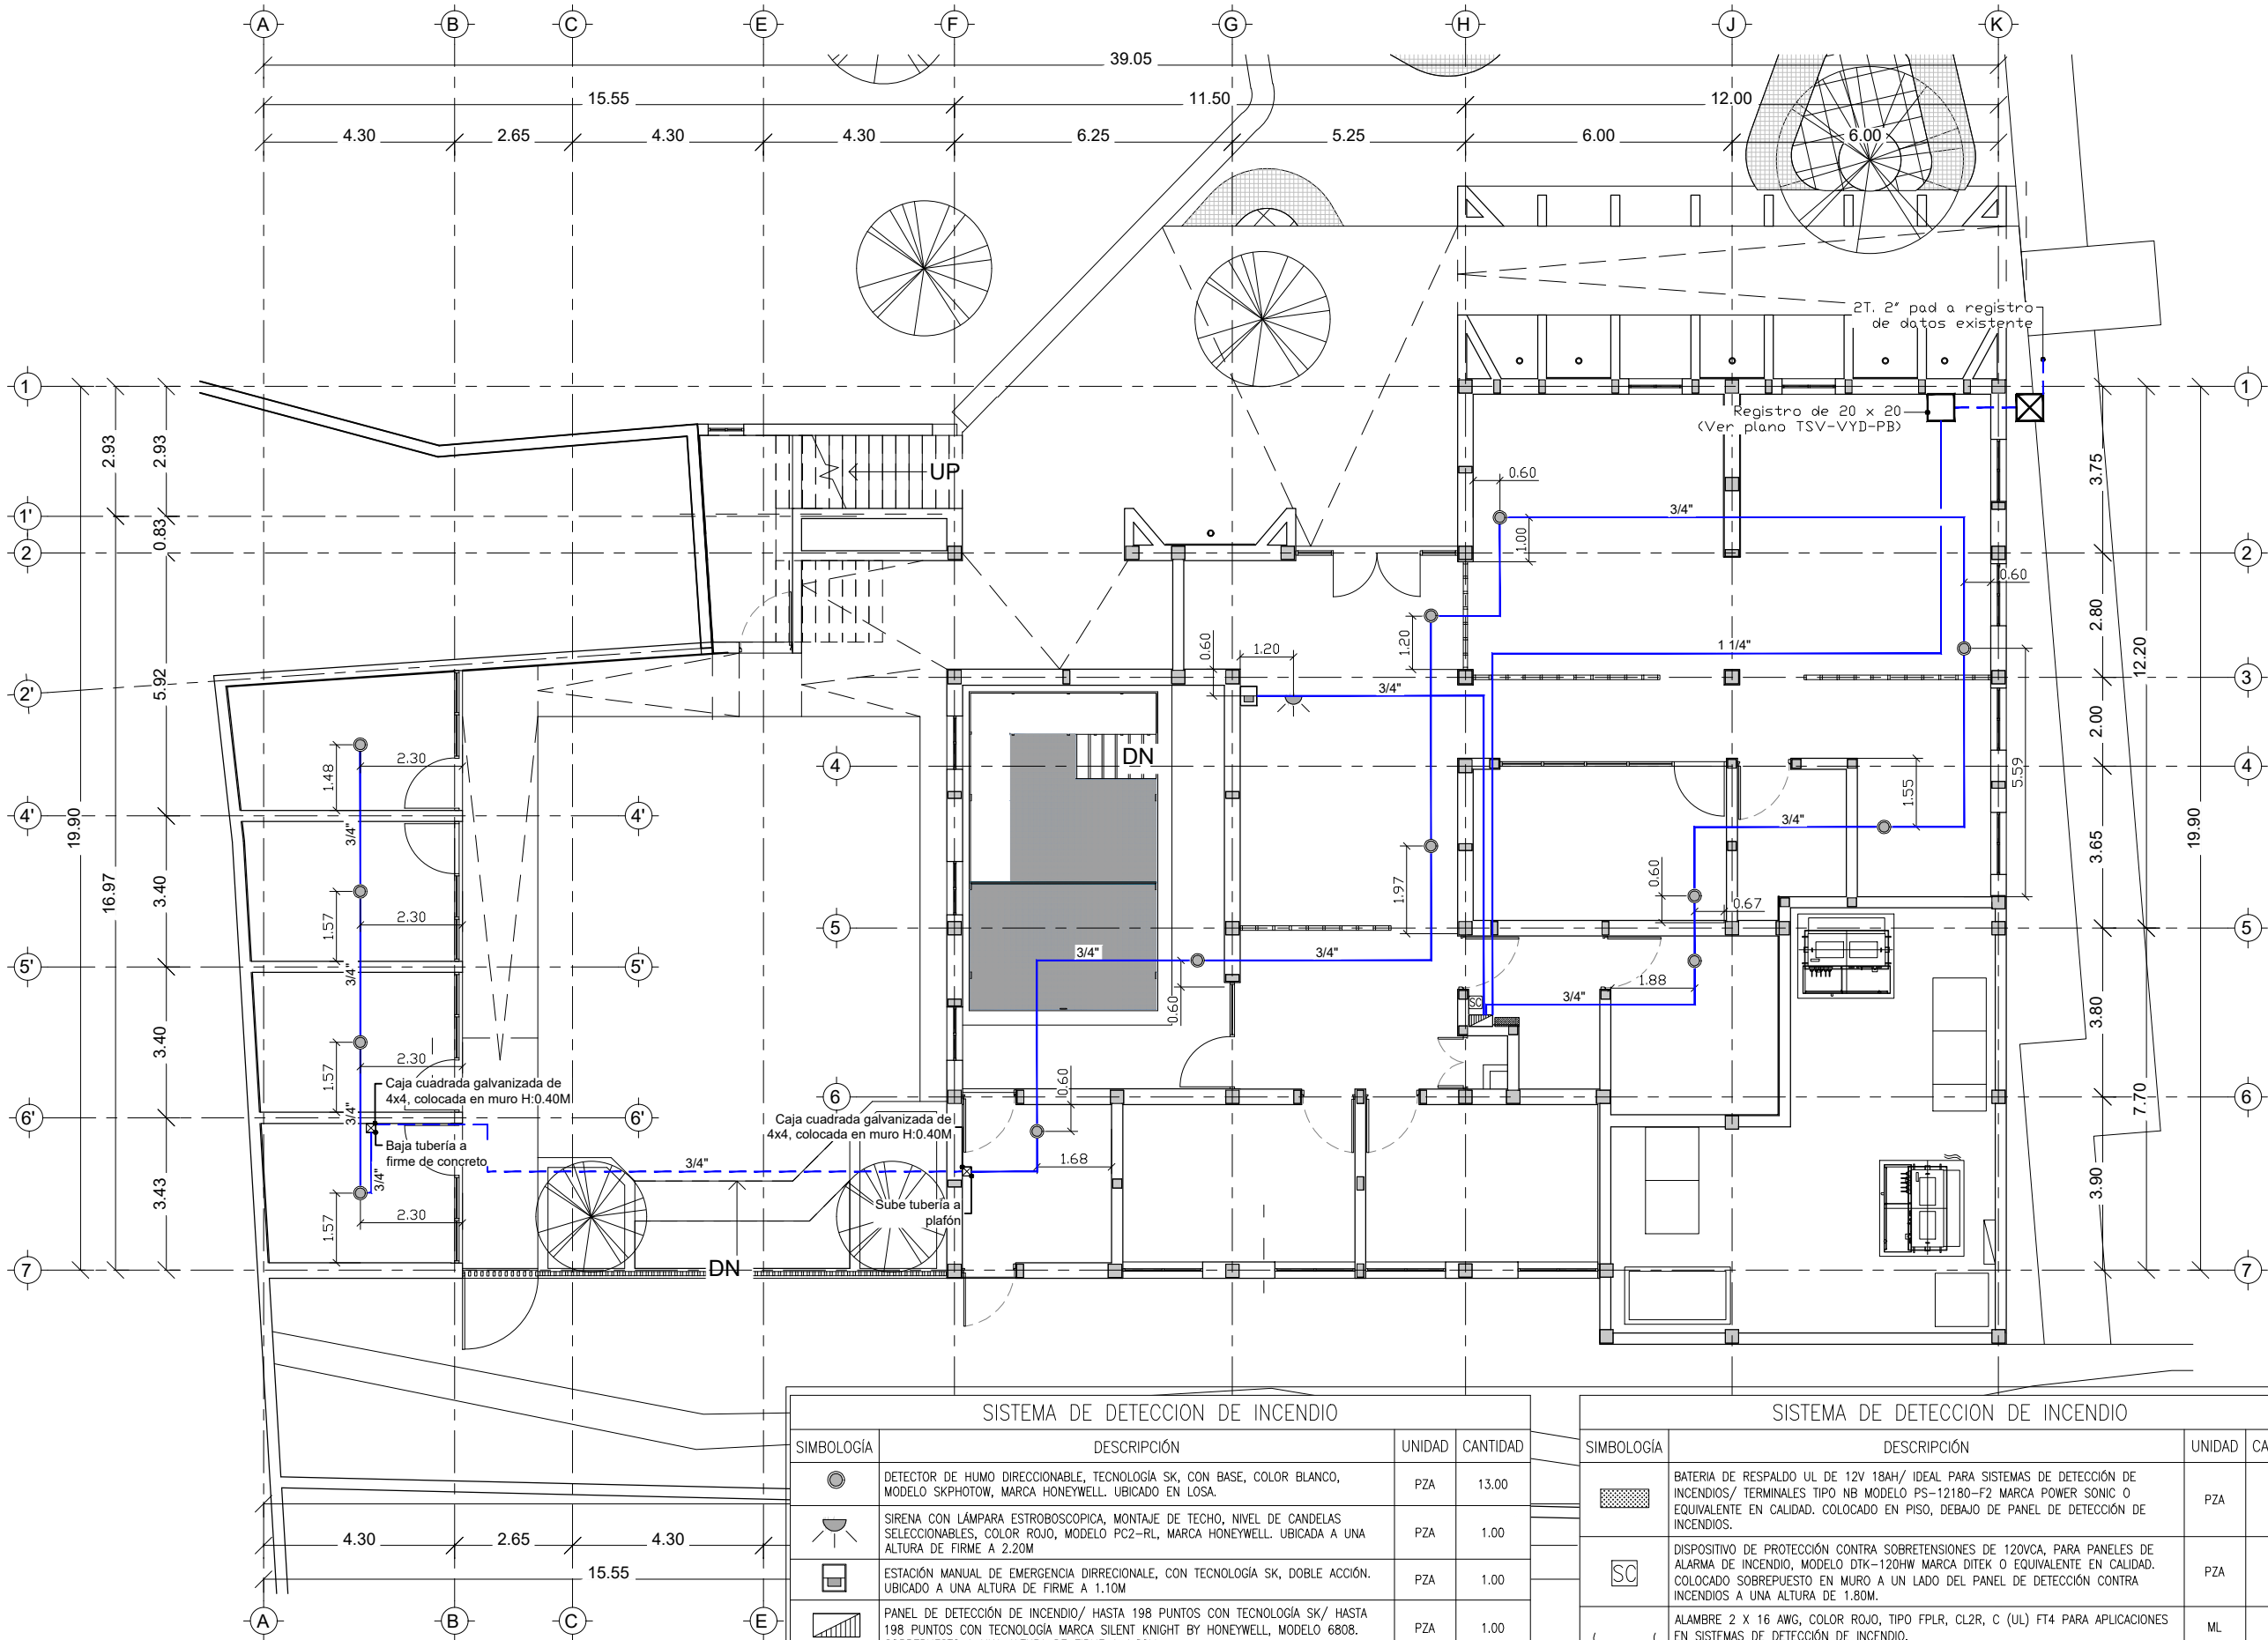

Planta de Detectores de Humo PB
1 : 150

SISTEMA DE DETECCION DE INCENDIO			
SIMBOLOGÍA	DESCRIPCIÓN	UNIDAD	CANTIDAD
	DETECTOR DE HUMO DIRECCIONABLE, TECNOLOGÍA SK, CON BASE, COLOR BLANCO, MODELO SKPHOTOW, MARCA HONEYWELL. UBICADO EN LOSA.	PZA	13.00
	SIRENA CON LÁMPARA ESTROBOSCÓPICA, MONTAJE DE TECHO, NIVEL DE CANDELAS SELECCIONABLES, COLOR ROJO, MODELO PC2-RL, MARCA HONEYWELL. UBICADA A UNA ALTURA DE FIRME A 2.20M	PZA	1.00
	ESTACIÓN MANUAL DE EMERGENCIA DIRRECCIONAL, CON TECNOLOGÍA SK, DOBLE ACCIÓN. UBICADO A UNA ALTURA DE FIRME A 1.10M	PZA	1.00
	PANEL DE DETECCIÓN DE INCENDIO/ HASTA 198 PUNTOS CON TECNOLOGÍA SK/ HASTA 198 PUNTOS CON TECNOLOGÍA MARCA SILENT KNIGHT BY HONEYWELL, MODELO 6808. SOBREPUESTO A UNA ALTURA DE FIRME A 1.80M	PZA	1.00
	TUBERÍA DE 3/4" GPG. CANALIZACIÓN EN SERIE POR PISO.	ML	

SISTEMA DE DETECCION DE INCENDIO			
SIMBOLOGÍA	DESCRIPCIÓN	UNIDAD	CANTIDAD
	BATERÍA DE RESPALDO UL DE 12V 18AH/ IDEAL PARA SISTEMAS DE DETECCIÓN DE INCENDIOS/ TERMINALES TIPO NB MODELO PS-12180-F2 MARCA POWER SONIC O EQUIVALENTE EN CALIDAD. COLOCADO EN PISO, DEBAJO DE PANEL DE DETECCIÓN DE INCENDIOS.	PZA	1.00
	DISPOSITIVO DE PROTECCIÓN CONTRA SOBRETENSIONES DE 120VCA, PARA PANELES DE ALARMA DE INCENDIO, MODELO DTK-120HW MARCA DITEK O EQUIVALENTE EN CALIDAD. COLOCADO SOBREPUESTO EN MURO A UN LADO DEL PANEL DE DETECCIÓN CONTRA INCENDIOS A UNA ALTURA DE 1.80M.	PZA	1.00
	ALAMBRE 2 X 16 AWG, COLOR ROJO, TIPO FPLR, CL2R, C (UL) FT4 PARA APLICACIONES EN SISTEMAS DE DETECCIÓN DE INCENDIO.	ML	
	TUBERÍA DE 3/4" GPG. CANALIZACIÓN EN SERIE POR PLAFÓN.	ML	



EL GOBIERNO DEL
NUEVO LEÓN

DEPENDENCIA PROMOVENTE



DIF
NUEVO LEÓN

DIF CAPULLOS EDIFICIO DE TERAPIAS Y SALAS DE VISITA

VALPARAÍSO 801, SIN NOMBRE DE COL 33, 67410 GUADALUPE, N.L.

NOMENCLATURA

NPT	NIVEL DE PISO TERMINADO
NB	NIVEL DE BANQUETA
NC	NIVEL DE CALLE
NJ	NIVEL DE JARDÍN

SIMBOLOGÍA GENERAL

	EJE
	NIVEL DE PISO TERMINADO (PLANTA)

NOTAS GENERALES

- LA PLANTA ARQUITECTÓNICA RIGE SOBRE TODAS LAS PLANTAS.
- TODAS LAS ACOTACIONES Y NIVELES EN METROS.
- ESTE PLANO DEBERÁ VERIFICARSE CON LOS CORRESPONDIENTES DE INSTALACIONES Y ESTRUCTURALES. CUALQUIER DISCREPANCIA DEBERÁ CONSULTARSE CON LA DIRECCIÓN DE OBRA.
- EL CONTRATISTA RECTIFICARÁ EN EL LUGAR DE LA OBRA, ANTES DE EJECUTAR, LAS DIMENSIONES Y NIVELES INDICADOS EN ESTE PLANO, DEBIENDO SOMETER A LA DIRECCIÓN DE OBRA CUALQUIER DIFERENCIA QUE HUBIERE.
- EL CONSTRUCTOR DE OBRA DEBERÁ VERIFICAR CONTINUAMENTE QUE LOS PLANOS ESTEN ACTUALIZADOS Y ASEGURAR LA CORRECTA COORDINACIÓN CON LAS OTRAS ACTIVIDADES DE LA OBRA.
- VERIFICAR EN CAMPO NIVELES Y PENDIENTES DE PROYECTO. EN CASO DE NO CUMPLIR CON LO MARCADO EN EL PROYECTO POR CONDICIONES PROPIAS DE LA ZONA, SE DEBERÁ AJUSTAR LOS NIVELES EN CAMPO, AJUSTANDO LAS PENDIENTES MÁXIMAS AL 6.0 % (0.06) Y ALTURA MÁXIMA DE CORDONES DE BANQUETA A 15 CM. EN SU DEFECTO, VERIFICAR CON DEPENDENCIA SUPERVISORA EL AJUSTE DE NIVELES.

REV	FECHA	COMENTARIOS

RESPONSBLE DEL PROYECTO

Vo. Bo. PROMOVENTE

CLAVE

TSV-SCI-PB-01

NORTE



NOMBRE DE PLANO

Plano de Detectores de Humo PB

NOTA:

ESTE PROGRAMA ES DE CARÁCTER PÚBLICO, NO ES PATROCINADO, NI PROMOVIDO POR PARTIDO POLÍTICO ALGUNO Y SUS RECURSOS PROVIENEN DE LOS IMPUESTOS QUE PAGAN TODOS LOS CONTRIBUYENTES. ESTÁ PROHIBIDO EL USO DE ESTE PROGRAMA CON FINES POLÍTICOS, ELECTORALES, DE LUCRO Y OTROS DISTINTOS A LOS ESTABLECIDOS.



MOVILIDAD Y PLANEACIÓN URBANA
CARHETE DE GENERACIÓN DE INICIATIVA SOSTENIBLE