



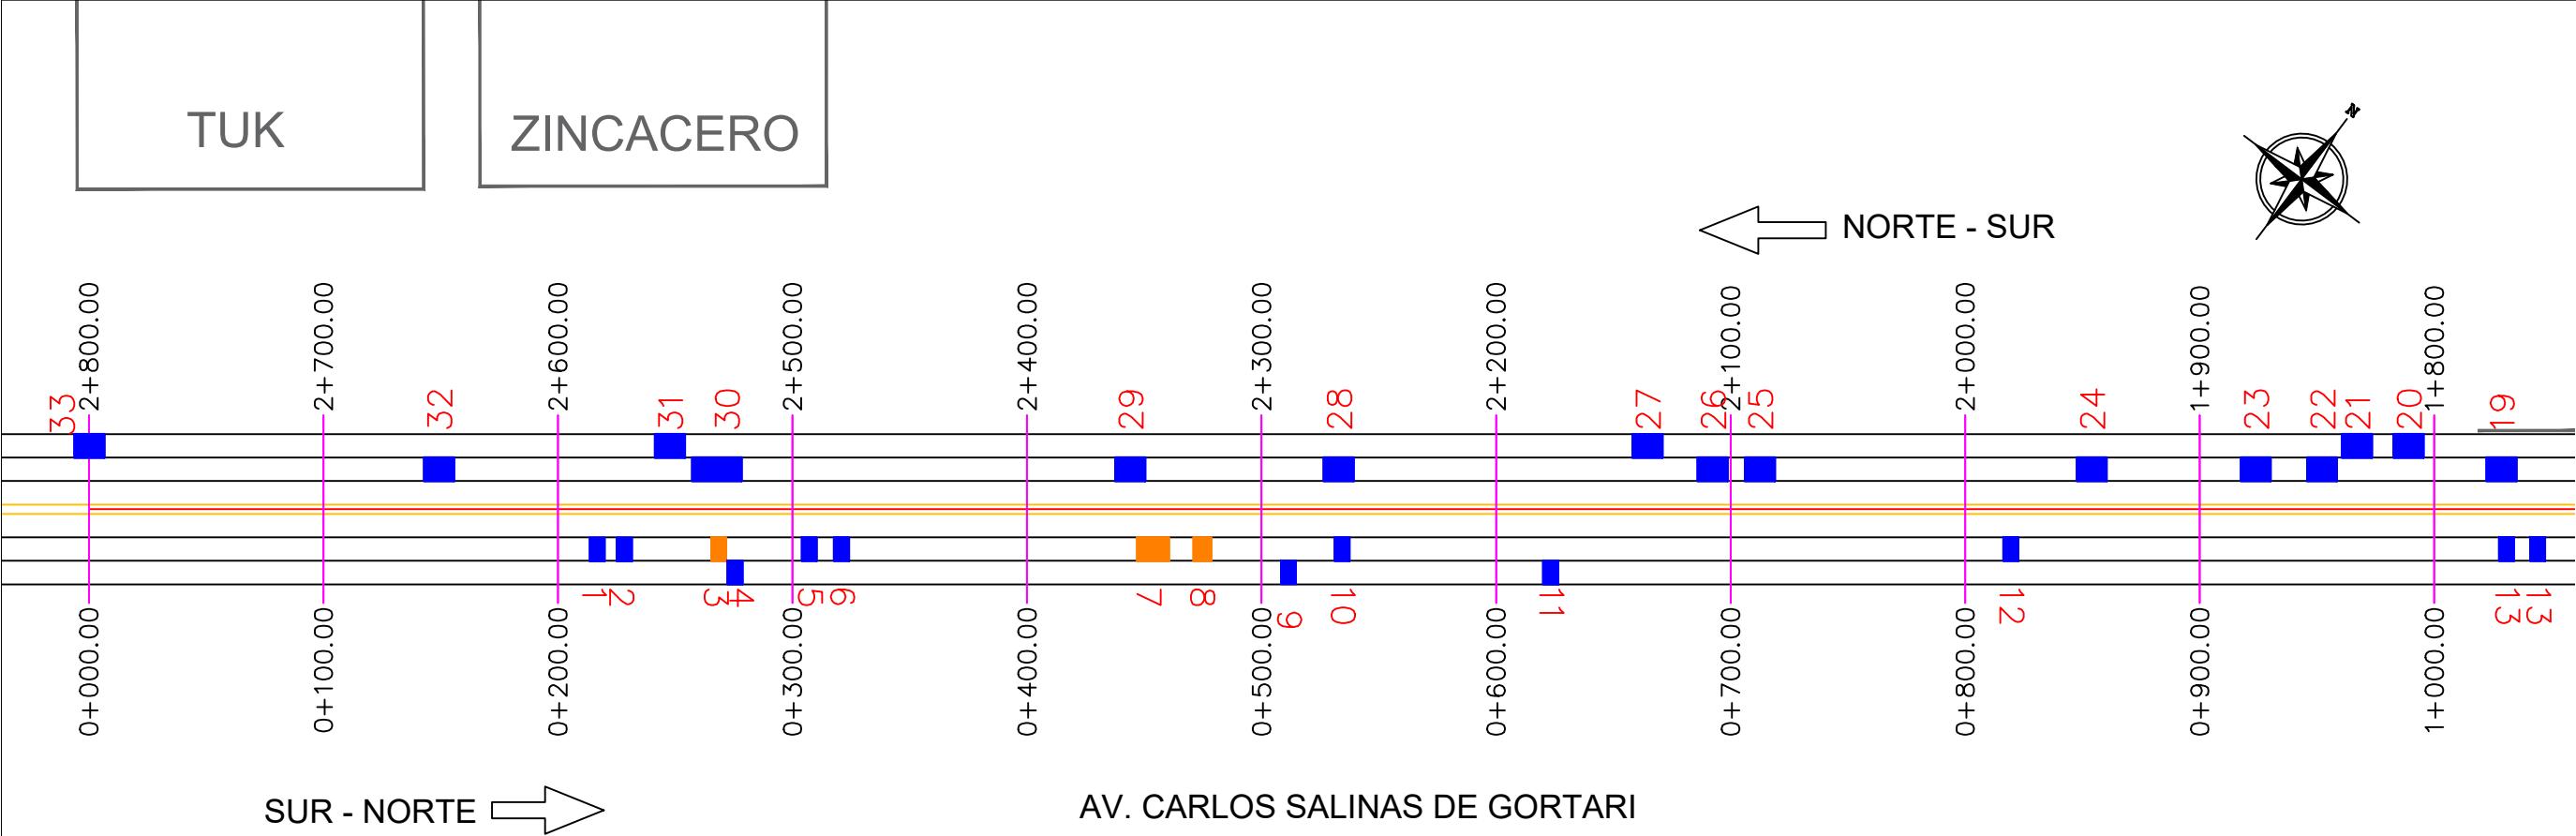

PLANTA DE REPARACIONES
SIN ESCALA

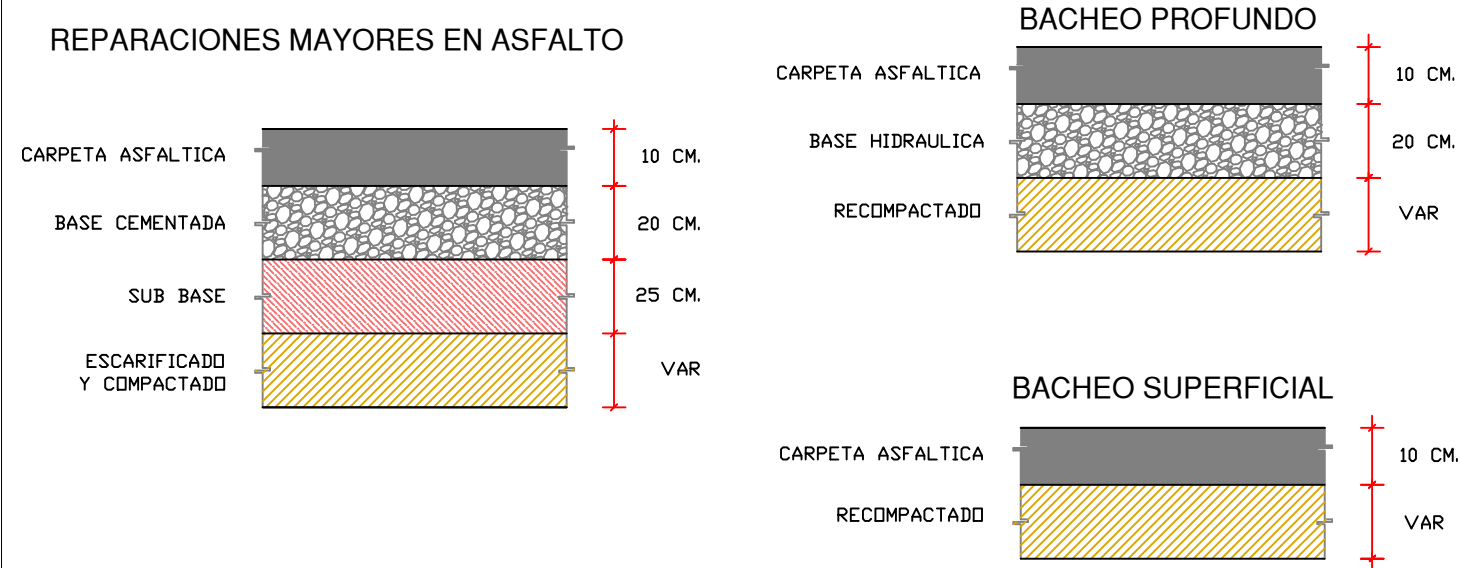

- NOTAS:
- CADENAMIENTOS ARBITRARIOS IDENTIFICABLE CON MARCA EN SITIO.
 - UBICACIÓN DE LAS REPARACIONES PUEDEN VARIAR CON RESPECTO A SUS CADENAMIENTOS, DEBIDO A LEVANTAMIENTO CON ODÓMETRO.
 - EL CONTRATISTA DEBERÁ CONTAR CON UN PROFESIONAL RESPONSABLE, QUIEN DEBERÁ ELABORAR UN DICTAMEN TÉCNICO JUSTIFICATORIO DE LOS TRABAJOS DE REPARACIÓN DEL PAVIMENTO A EJECUTAR, CONFIRMANDO EL TIPO DE TRATAMIENTO A EMPLEAR, O EN SU CASO LA MODIFICACIÓN DEL MISMO.
 - EL TAMAÑO O LA CANTIDAD DE LOS DAÑOS PUEDEN VARIAR AL MOMENTO DE LA EJECUCIÓN DE LAS REPARACIONES, DEBIDO A CONDICIONES CLIMATICAS Y EL CONTINUO TRÁNSITO DE TRÁFICO PESADO.
 - LA ESTRUCTURA DEL PAVIMENTO EXISTENTE CONSIDERA UN MÁXIMO DE 10 CM DE CARPETA ASFÁLTICA.
 - EN CASO DE VARIACIONES DE ESPESORES, CANTIDAD O TIPO DE DAÑO, LA SUPERVISIÓN, LA EMPRESA CONTRATISTA Y EL PROFESIONAL RESPONSABLE DE LA OBRA DEBERÁN TOMAR LAS MEDIDAS NECESARIAS EN CUANTO AL AJUSTE DE VOLUMENES Y EL TIPO DE TRATAMIENTO A EMPLEAR.
 - LAS REPARACIONES SE CONSIDERAN CON CARÁCTER DE TRATAMIENTO EN ESPERA.
 - EL CROQUIS O PLANTA DE UBICACIÓN DE LAS AFECTACIONES ES DE CARÁCTER CONCEPTUAL CON UBICACIONES APROXIMADAS, SIN ESCALA.



EL GOBIERNO DEL
NUEVO
NUEVO LEÓN

DEPENDENCIA PROMOVENTE

REHABILITACIÓN DE
PAVIMENTO EN BLVD. CARLOS
SALINAS DE GORTARI

APODACA, N.L.

NOMENCLATURA

SIMBOLOGÍA GENERAL

BACHEO SUPERFICIAL

BACHEO PROFUNDO

REPARACIONES MAYORES

NOTAS GENERALES

REV	FECHA	COMENTARIOS

RESPONSBLE DEL PROYECTO

Vo. Bo. PROMOVENTE

CLAVE
PT-02

NORTE


NOMBRE DE PLANO
PLANO TIPO
REPARACIONES 2-4

NOTA:
ESTE PROGRAMA ES DE CARÁCTER PÚBLICO, NO ES PATROCINADO, NI PROMOVIDO POR PARTIDO POLÍTICO ALGUNO Y SUS RECURSOS PROVIENEN DE LOS IMPUESTOS QUE PAGAN TODOS LOS CONTRIBUYENTES. ESTÁ PROHIBIDO EL USO DE ESTE PROGRAMA CON FINES POLÍTICOS, ELECTORALES, DE LUCRO Y OTROS DISTINTOS A LOS ESTABLECIDOS.



**MOVILIDAD Y
PLANEACIÓN URBANA**
GABINETE DE GENERACIÓN
DE INICIATIVAS