


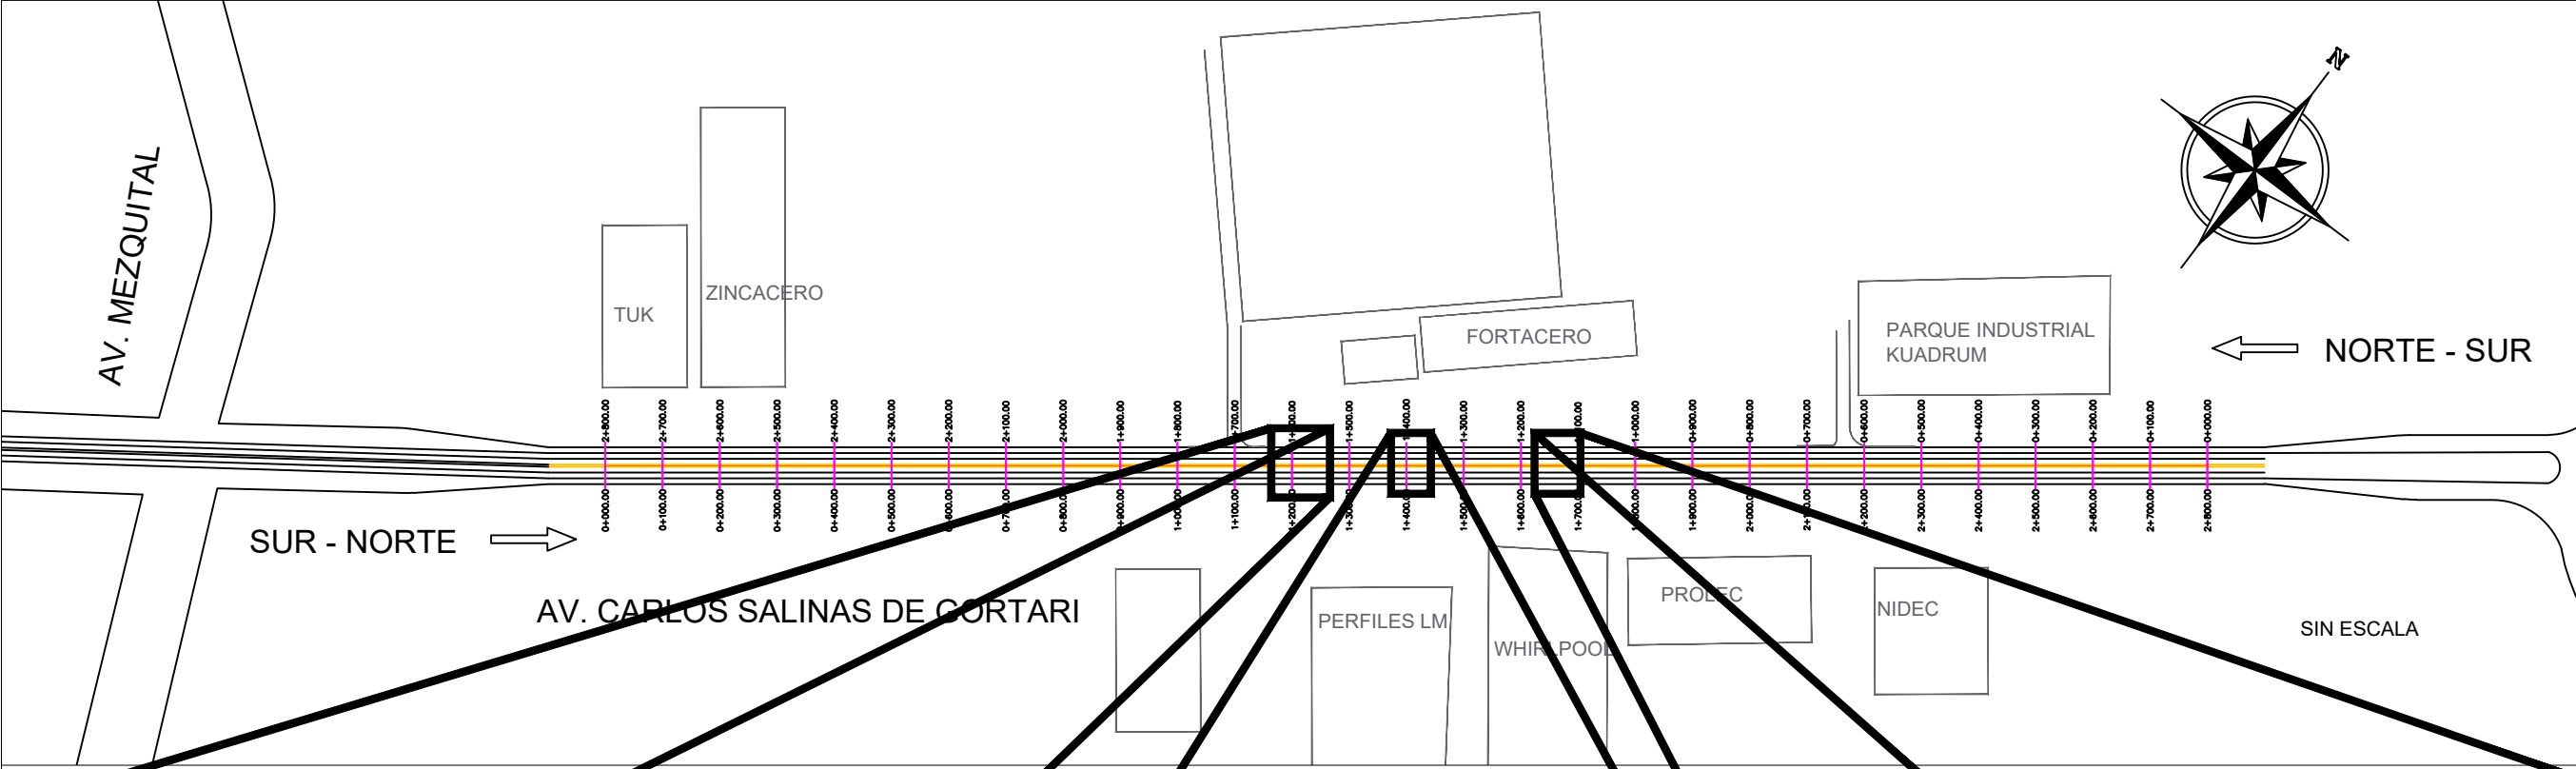



EL GOBIERNO DEL
NUEVO
NUEVO LEÓN

DEPENDENCIA PROMOVENTE

REHABILITACIÓN DE
PAVIMENTO EN BLVD. CARLOS
SALINAS DE GORTARI

APODACA, N.L.

NOMENCLATURA







SIMBOLOGÍA GENERAL

BACHEO SUPERFICIAL

BACHEO PROFUNDO

REPARACIONES MAYORES

NOTAS GENERALES

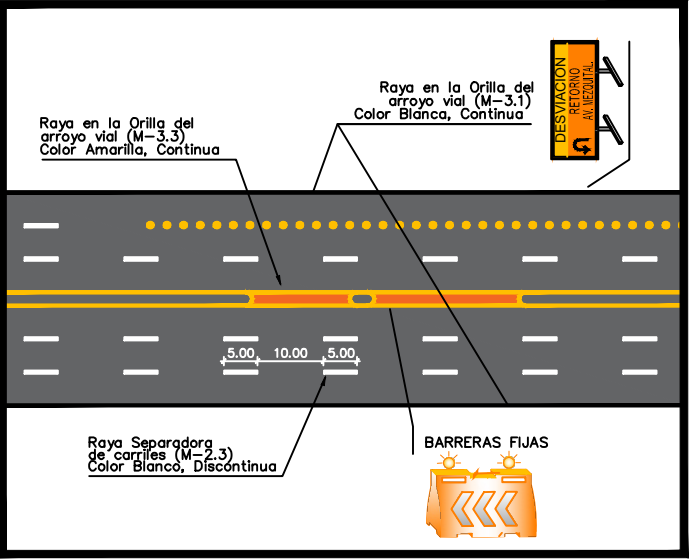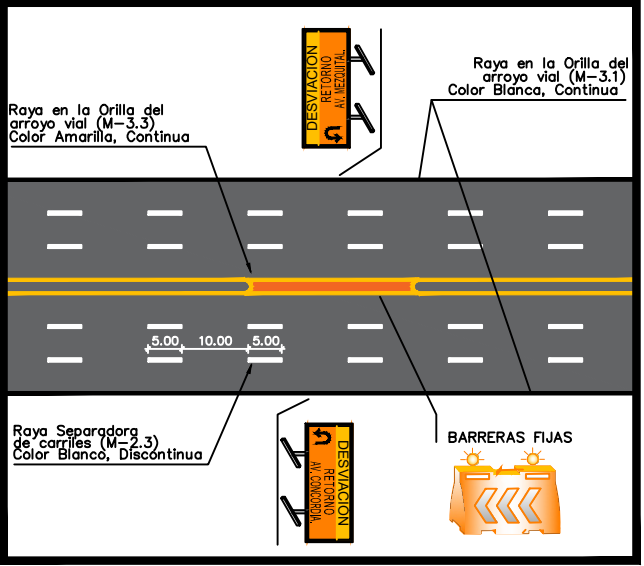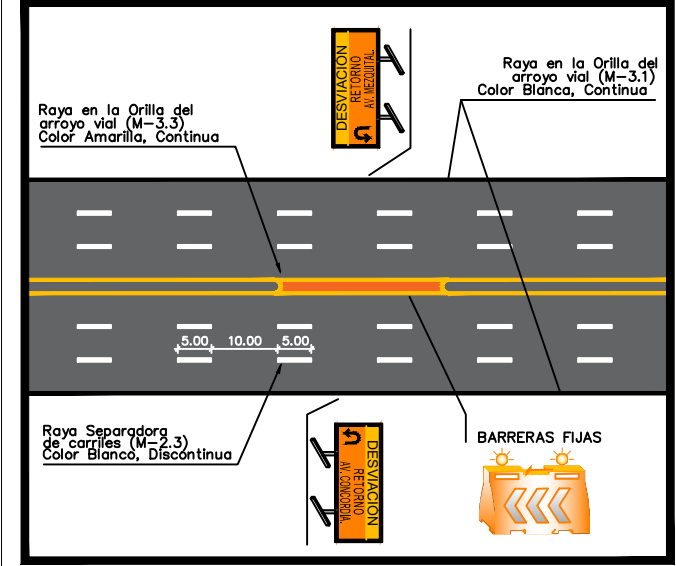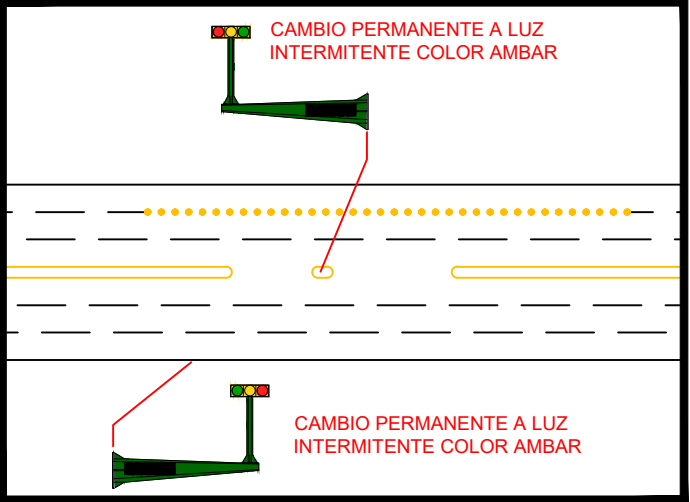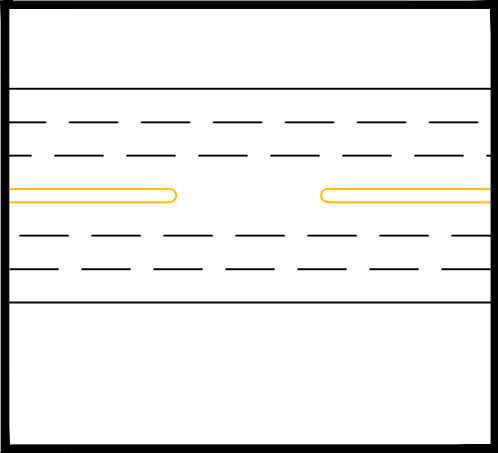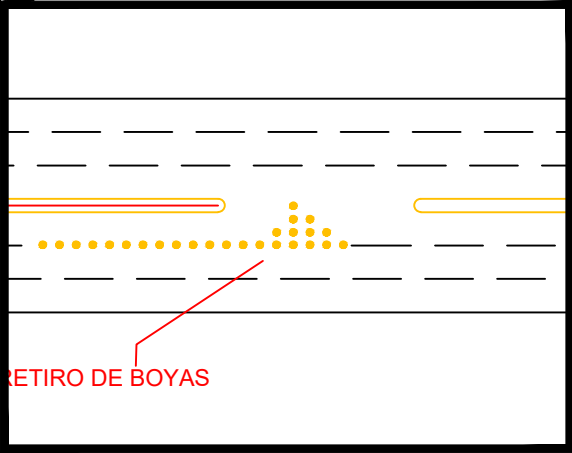

REV FECHA COMENTARIOS

RESPONSBLE DEL PROYECTO

Vo. Bo. PROMOVENTE

CLAVE

PT-05

NORTE

NOMBRE DE PLANO

PLANO TIPO
SEÑALIZACIÓN 1-1

NOTA:

ESTE PROGRAMA ES DE CARÁCTER PÚBLICO, NO ES PATROCINADO, NI PROMOVIDO POR PARTIDO POLÍTICO ALGUNO Y SUS RECURSOS PROVIENEN DE LOS IMPUESTOS QUE PAGAN TODOS LOS CONTRIBUYENTES. ESTA PROHIBIDO EL USO DE ESTE PROGRAMA CON FINES POLÍTICOS, ELECTORALES, DE LUCRO Y OTROS DISTINTOS A LOS ESTABLECIDOS.



MOVILIDAD Y
PLANEACIÓN URBANA

GABINETE DE GENERACIÓN
DE INICIATIVAS