




T1- MORONES PRIETO
CALLE SERTOMA-AV. VENUSTIANO CARRANZA
DEMOLICIONES

TABLA DE DEMOLICIONES		
SIMBOLOGIA	DESCRIPCION	CANTIDAD
	DEMOLICION BANQUETA	2065.00 M2
	DEMOLICION BANQUETA CON ACABADO	82.56 M2
	DEMOLICION DE CORDON	1043.43 ML

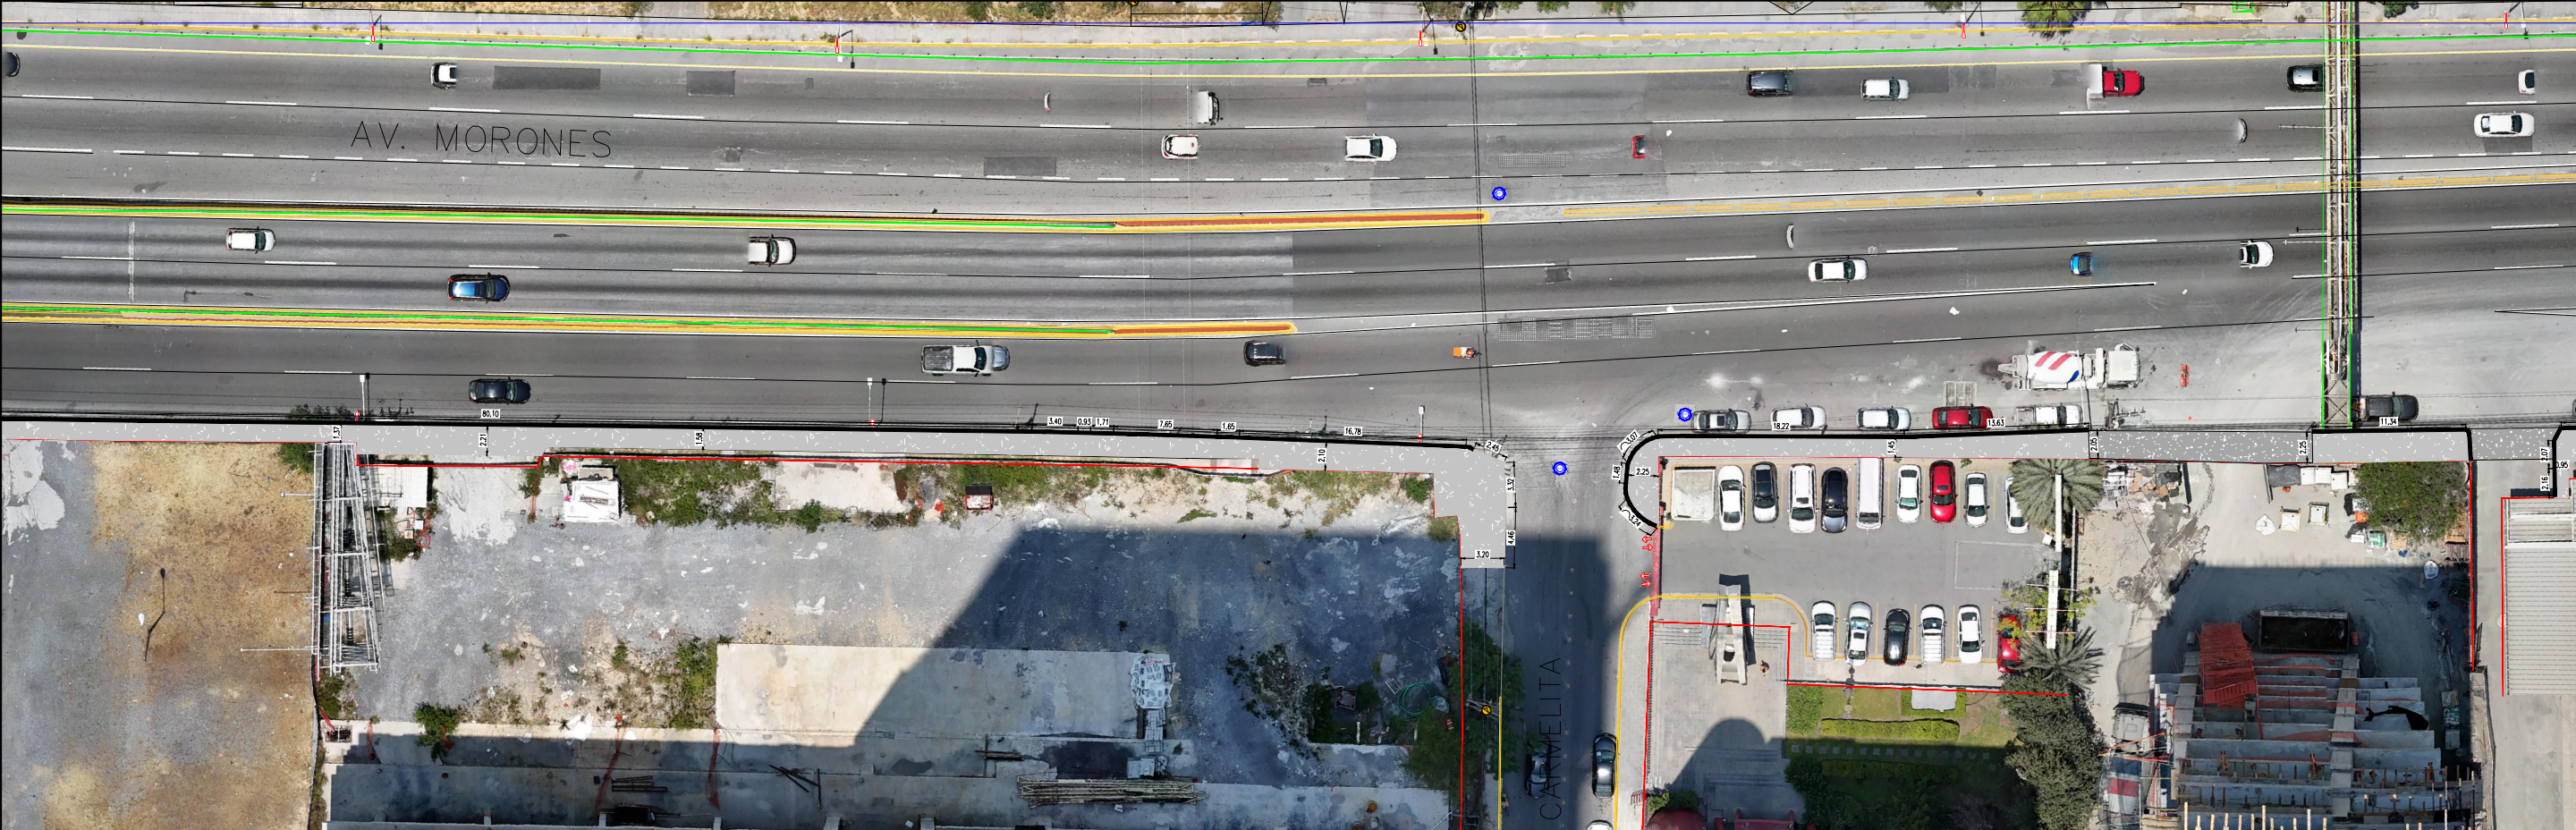

EL GOBIERNO DEL
NUEVO
NUEVO LEÓN

DEPENDENCIA NORMATIVA



PROYECTO

**REHABILITACION Y
AMPLIACION DE
BANQUETAS EXISTENTES
MORONES PRIETO**

**TRAMO 1
SERTOMA-VENUSTIANO
CARRANZA**

MONTERREY, NL.

SIMBOLOGÍA GENERAL



ACCESO



PUNTO DE CONTROL



LUMINARIA TIPO CERILLO



REGISTRO



COLUMNA METRO



LÍMITE PROPIEDAD



BANQUETA



ARBOL



POZO DE VISITA



POSTE TELEFONO



POSTE CFE



LUMINARIA

REV FECHA COMENTARIOS

RESPONSABLE DE PROYECTO

Vo. Bo. PROMOVENTE

CLAVE

**MPB-DEM
T1-01(c)**

NORTE



NOMBRE DE PLANO

**DEMOLICIONES
TRAMO 1.1 (c)**

NOTA:

ESTE PROGRAMA ES DE CARÁCTER PÚBLICO, NO ES PATROCINADO, NI PROMOVIDO POR PARTIDO POLÍTICO ALGUNO Y SUS RECURSOS PROVIENEN DE LOS IMPUESTOS QUE PAGAN TODOS LOS CONTRIBUYENTES. ESTÁ PROHIBIDO EL USO DE ESTE PROGRAMA CON FINES POLÍTICOS, ELECTORALES, DE LUCRO Y OTROS DISTINTOS A LOS ESTABLECIDOS.

