


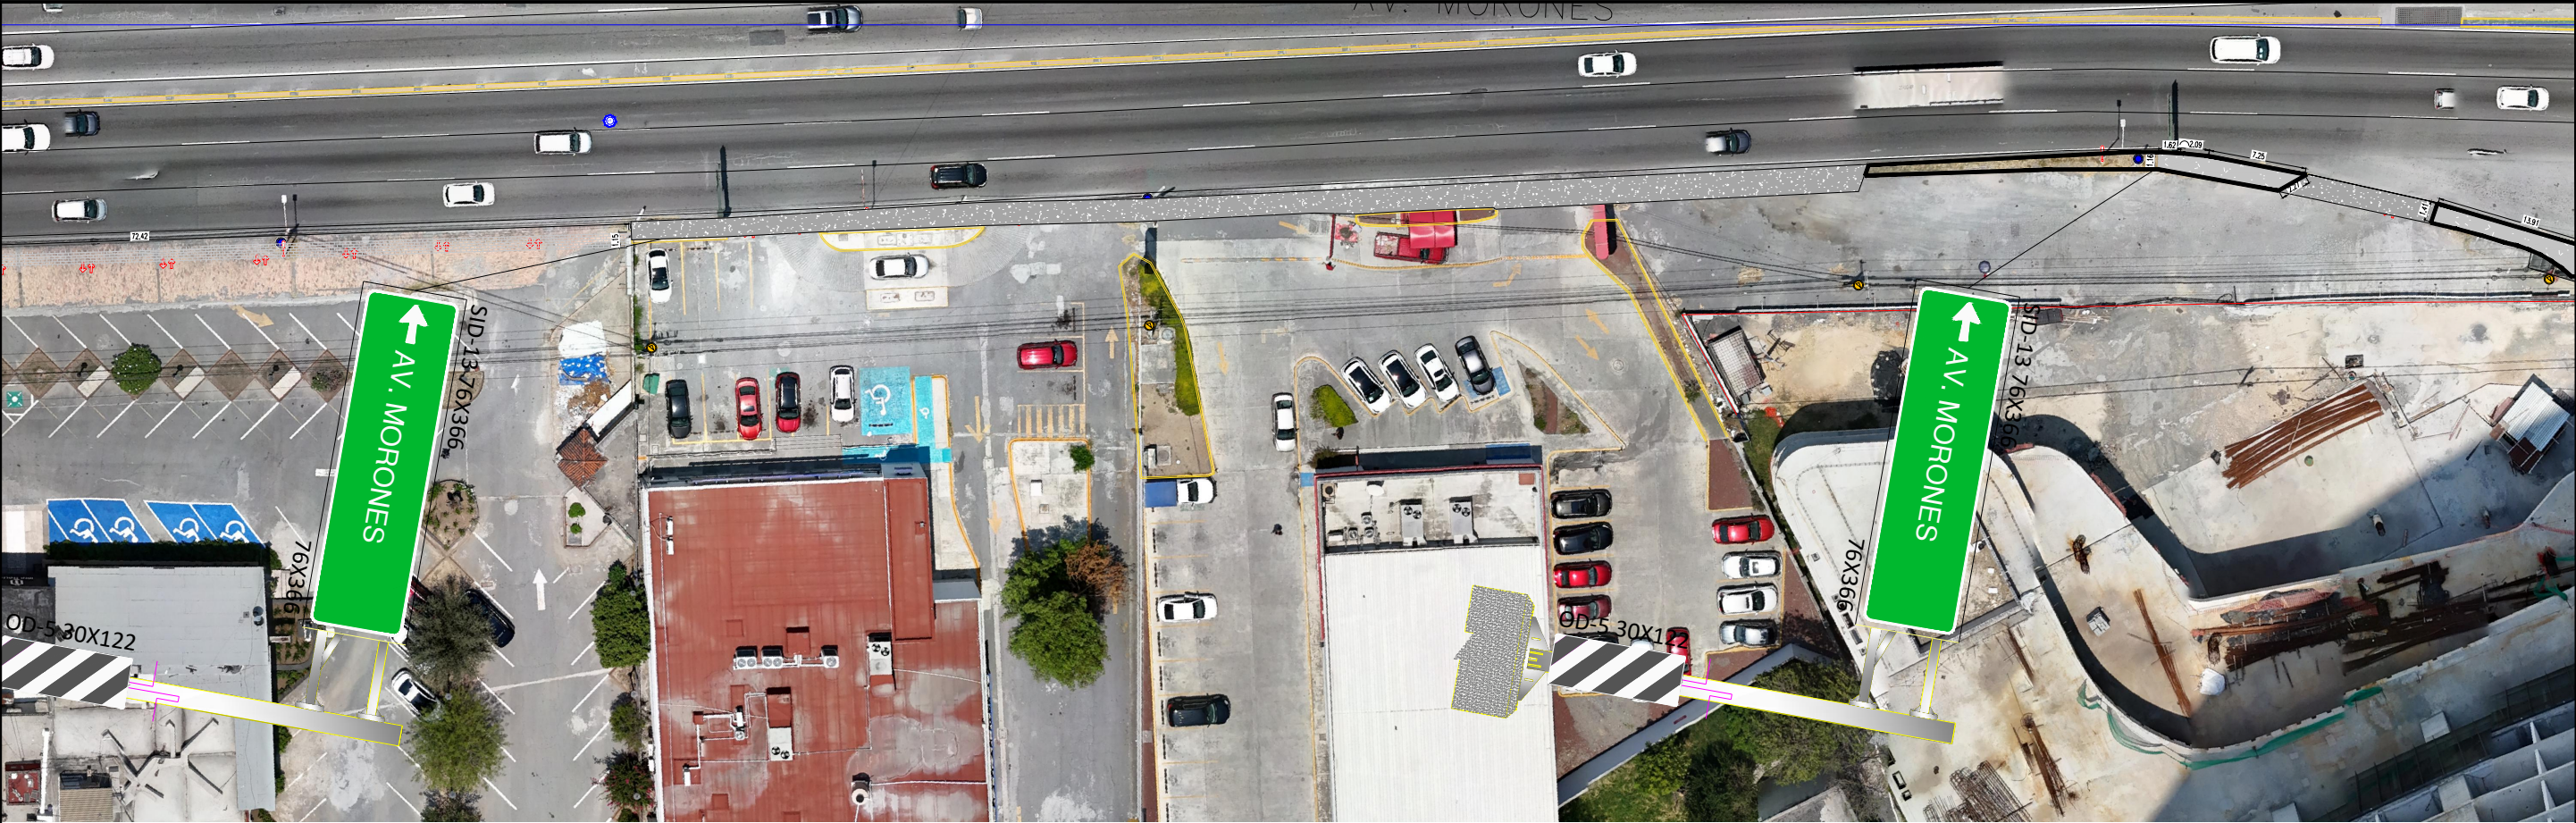

T1- MORONES PRIETO
CALLE SERTOMA-AV. VENUSTIANO CARRANZA
DEMOLICIONES

TABLA DE DEMOLICIONES		
SIMBOLOGIA	DESCRIPCION	CANTIDAD
	DEMOLICION BANQUETA	2065.00 M2
	DEMOLICION BANQUETA CON ACABADO	82.56 M2
	DEMOLICION DE CORDON	1043.43 ML

PROYECTO
REHABILITACION Y AMPLIACION DE BANQUETAS EXISTENTES MORONES PRIETO
TRAMO 1 SERTOMA-VENUSTIANO CARRANZA
MONTERREY, NL.

- SIMBOLOGÍA GENERAL
-  ACCESO
 -  PUNTO DE CONTROL
 -  LUMINARIA TIPO CERILLÓN
 -  REGISTRO
 -  COLUMNA METRO
 -  LIMITE PROPIEDAD
 -  BANQUETA
 -  ARBOL
 -  POZO DE VISITA
 -  POSTE TELEFONO
 -  POSTE CFE
 -  LUMINARIA

REV	FECHA	COMENTARIOS

RESPONSABLE DE PROYECTO

Vo. Bo. PROMOVENTE

CLAVE	NORTE
MPB-DEM T1-01(c)	

NOMBRE DE PLANO
DEMOLICIONES TRAMO 1.1 (c)

NOTA:
ESTE PROGRAMA ES DE CARÁCTER PÚBLICO, NO ES PATROCINADO, NI PROMOVIDO POR PARTIDO POLÍTICO ALGUNO Y SUS RECURSOS PROVIENEN DE LOS IMPUESTOS QUE PAGAN TODOS LOS CONTRIBUYENTES. ESTÁ PROHIBIDO EL USO DE ESTE PROGRAMA CON FINES POLÍTICOS, ELECTORALES, DE LUCRO Y OTROS DISTINTOS A LOS ESTABLECIDOS.