




T1- MORONES PRIETO
CALLE SERTOMA-AV. VENUSTIANO CARRANZA
DEMOLICIONES

TABLA DE DEMOLICIONES		
SIMBOLOGIA	DESCRIPCION	CANTIDAD
	DEMOLICION BANQUETA	418.85 M2
	DEMOLICION BANQUETA CON ACABADO	0.00 M2
	DEMOLICION DE CORDON	343.79 ML

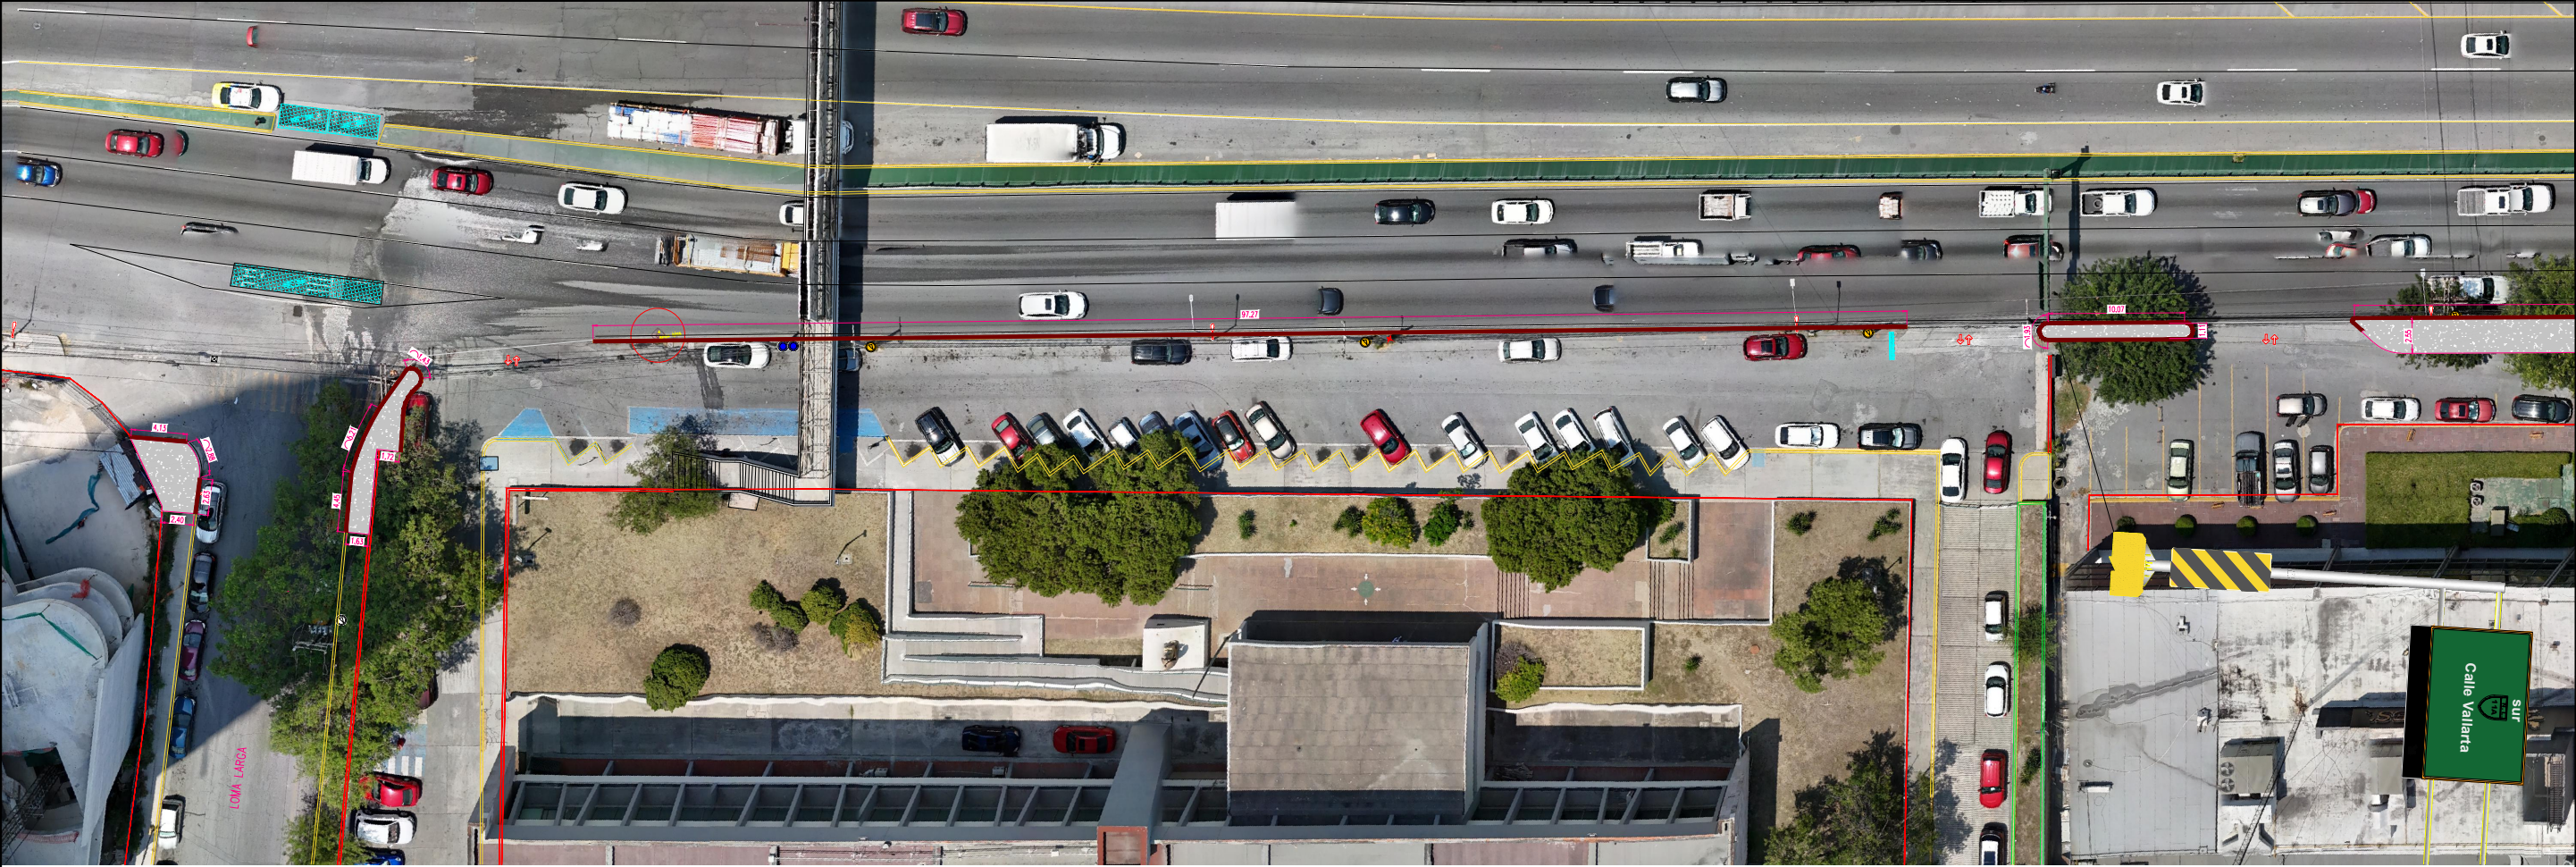

EL GOBIERNO DEL
NUEVO
NUEVO LEÓN

DEPENDENCIA NORMATIVA



PROYECTO
**REHABILITACION Y
AMPLIACION DE
BANQUETAS EXISTENTES
MORONES PRIETO**

**TRAMO 1
SERTOMA-VENUSTIANO
CARRANZA**

MONTERREY, NL.

SIMBOLOGÍA GENERAL

- ACCESO
- PUNTO DE CONTROL
- LUMINARIA TIPO CERILLO
- REGISTRO
- COLUMNA METRO
- LÍMITE PROPIEDAD
- BANQUETA
- ARBOL
- POZO DE VISITA
- POSTE TELÉFONO
- POSTE CFE
- LUMINARIA

REV	FECHA	COMENTARIOS

RESPONSABLE DE PROYECTO

Vo. Bo. PROMOVENTE

CLAVE
**MPB-DEM
T1-02(a)**

NORTE



NOMBRE DE PLANO

**DEMOLICIONES
TRAMO 1.2 (a)**

NOTA:
ESTE PROGRAMA ES DE CARÁCTER PÚBLICO, NO ES PATROCINADO, NI PROMOVIDO POR PARTIDO POLÍTICO ALGUNO Y SUS RECURSOS PROVIENEN DE LOS IMPUESTOS QUE PAGAN TODOS LOS CONTRIBUYENTES. ESTÁ PROHIBIDO EL USO DE ESTE PROGRAMA CON FINES POLÍTICOS, ELECTORALES, DE LUCRO Y OTROS DISTINTOS A LOS ESTABLECIDOS.

