



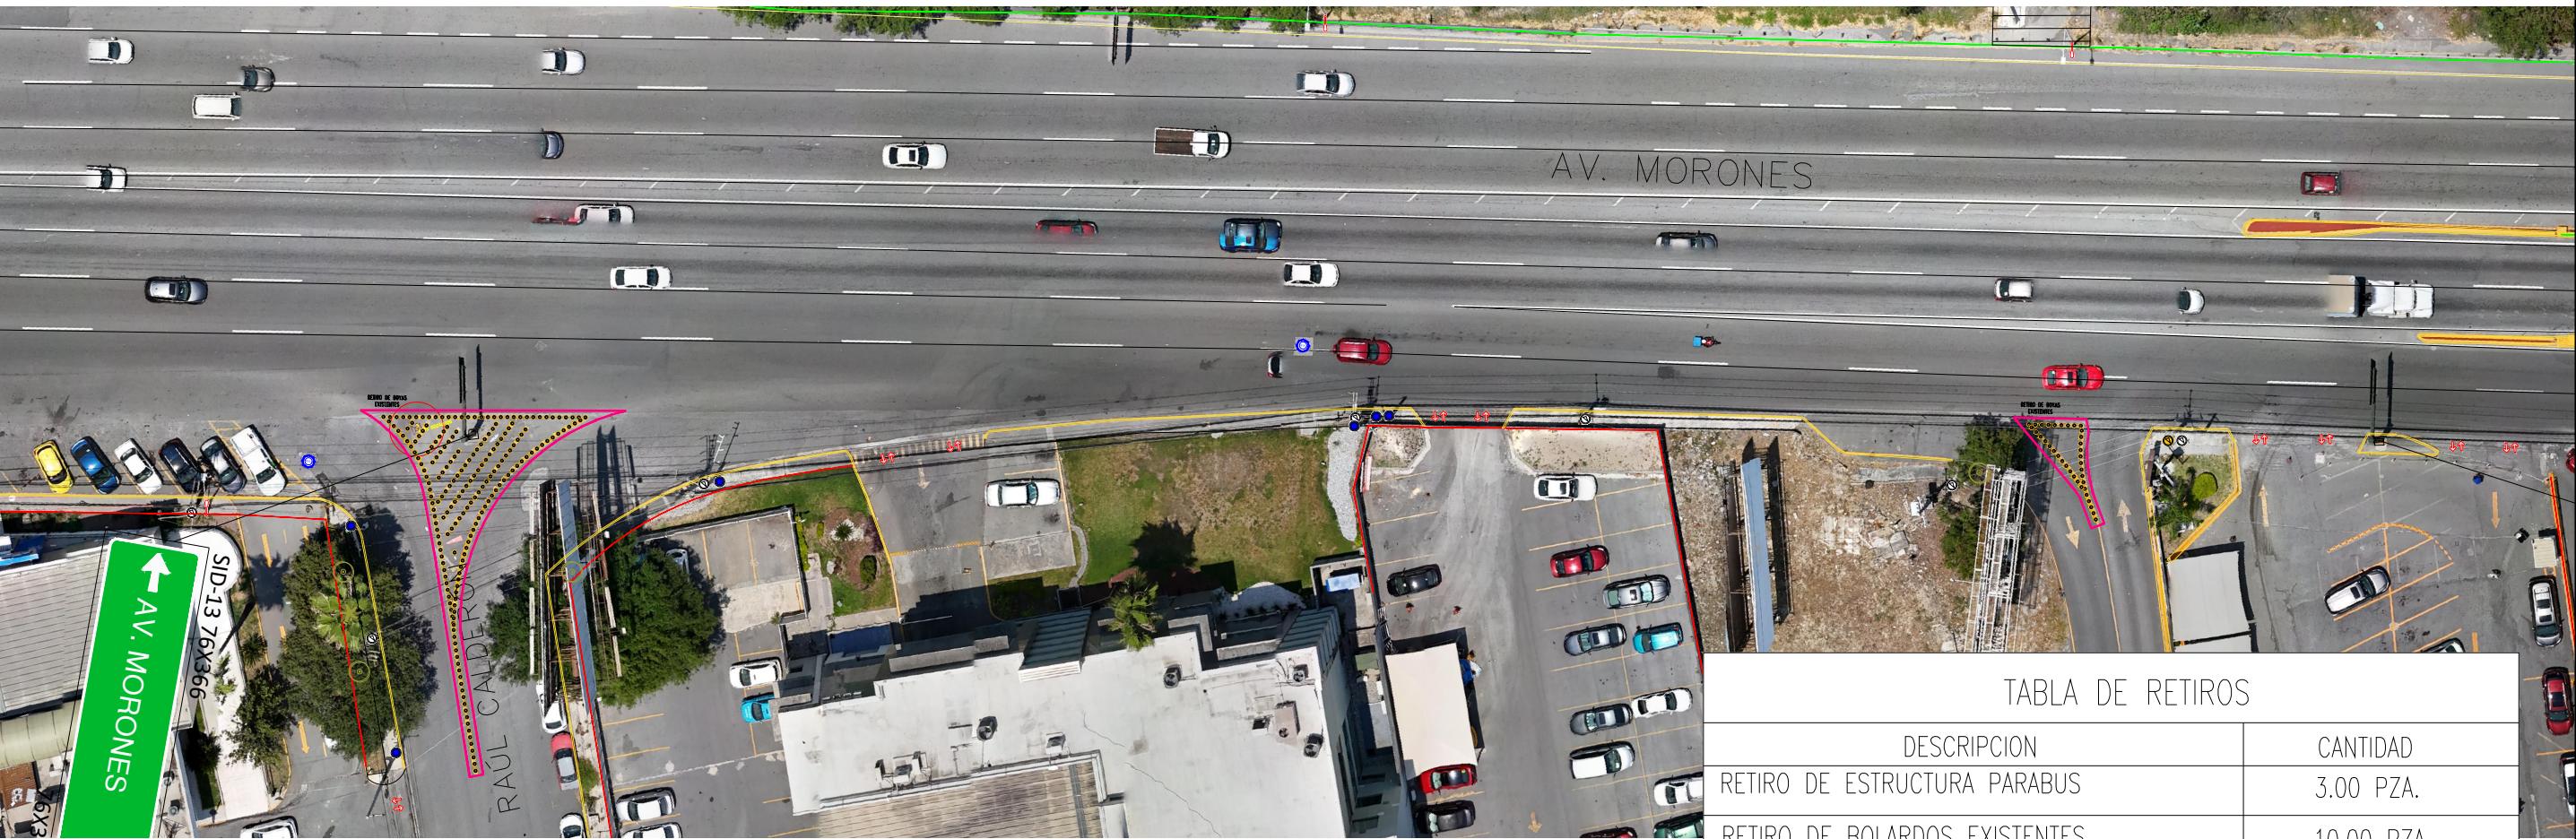

**T1- MORONES PRIETO**  
**CALLE SERTOMA-AV. VENUSTIANO CARRANZA**  
**RETIROS**

| TABLA DE RETIROS              |             |
|-------------------------------|-------------|
| DESCRIPCION                   | CANTIDAD    |
| RETIRO DE ESTRUCTURA PARABUS  | 3.00 PZA.   |
| RETIRO DE BOLARDOS EXISTENTES | 10.00 PZA.  |
| RETIRO DE BOYAS VIALES        | 225.00 PZA. |

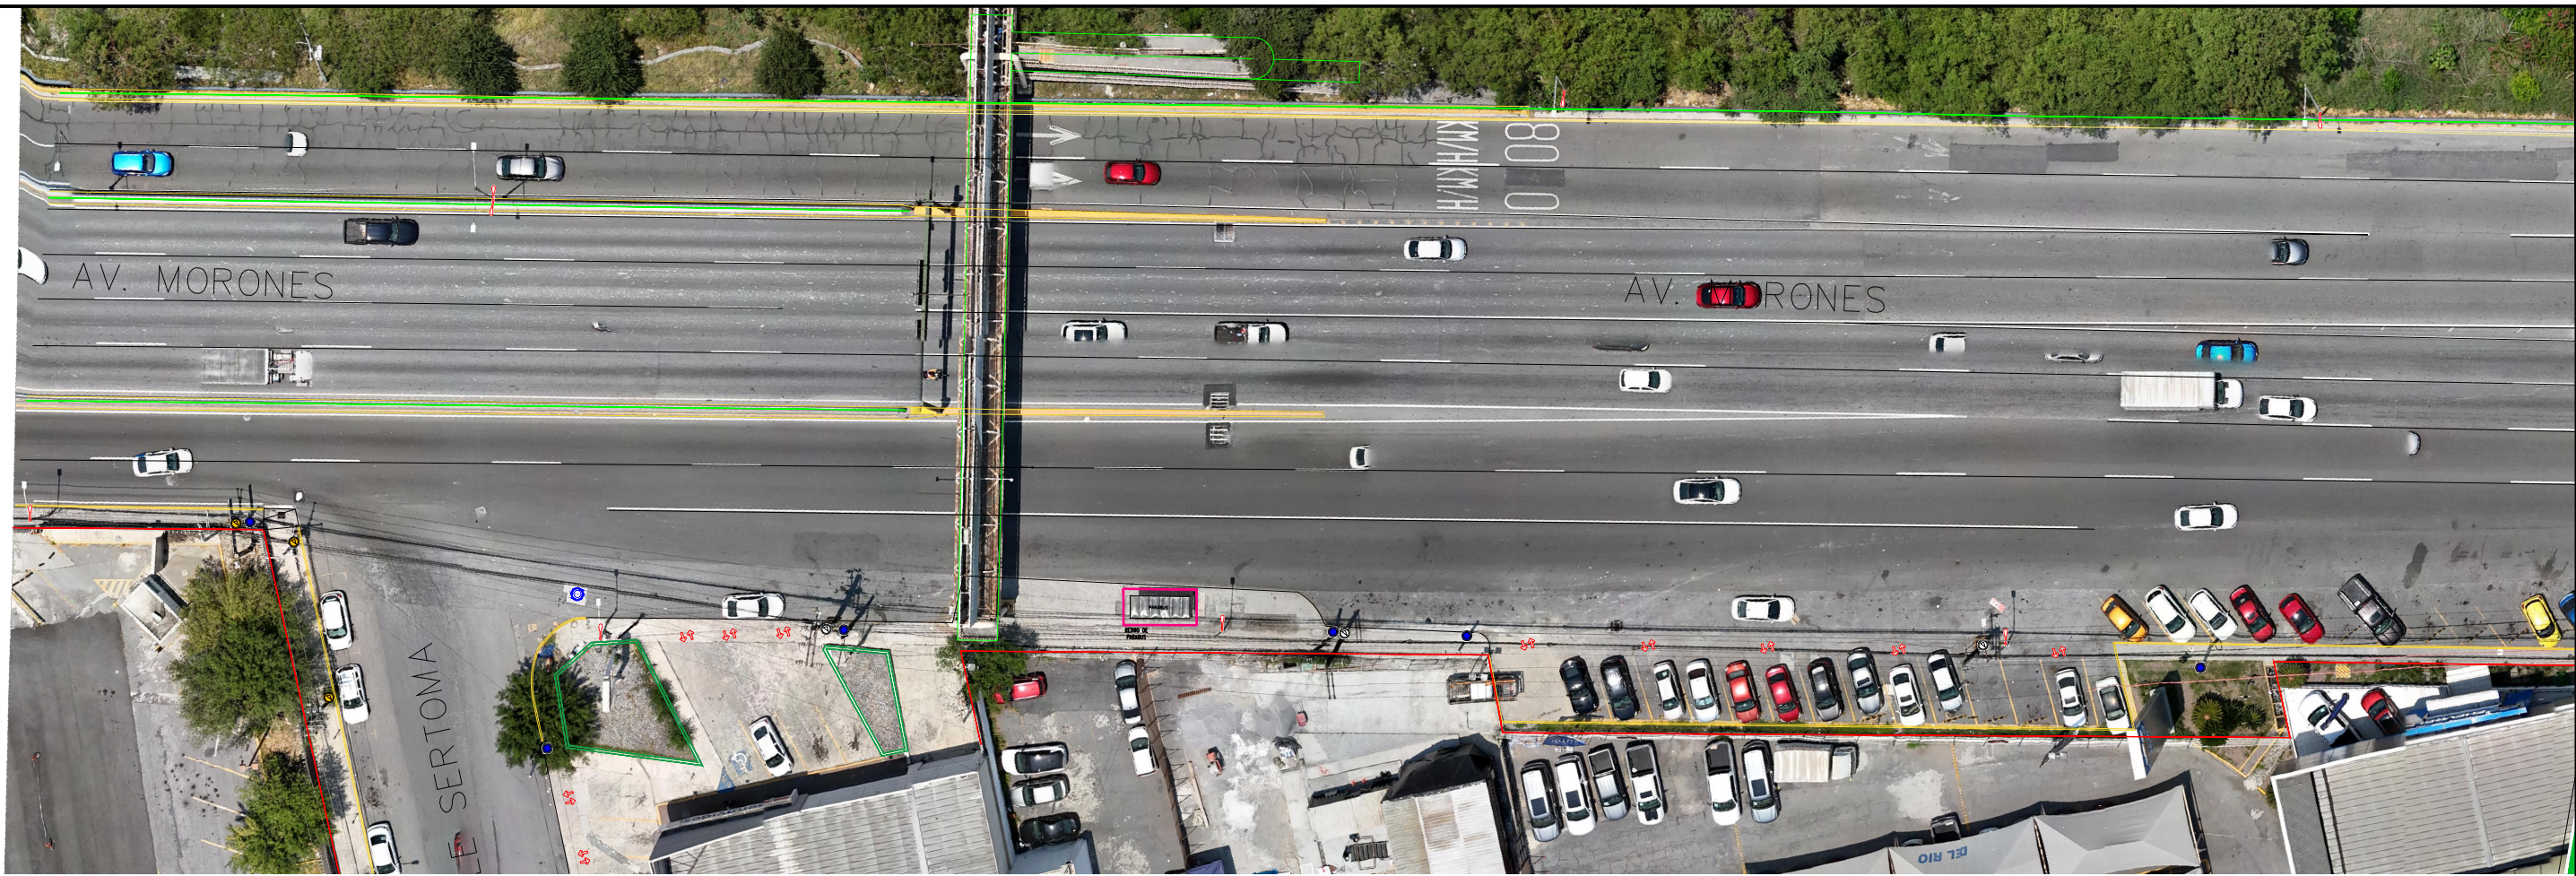

EL GOBIERNO DEL  
**NUEVO**  
NUEVO LEÓN

DEPENDENCIA NORMATIVA



**MOVILIDAD Y PLANEACIÓN URBANA**  
GABINETE DE GENERACIÓN DE RIQUEZA SOSTENIBLE

PROYECTO

**REHABILITACION Y AMPLIACION DE BANQUETAS EXISTENTES MORONES PRIETO**

**TRAMO 1 SERTOMA-VENUSTIANO CARRANZA**

MONTERREY, NL.

SIMBOLOGÍA GENERAL

|                                                                                       |                        |
|---------------------------------------------------------------------------------------|------------------------|
|    | ACCESO                 |
|    | PUNTO DE CONTROL       |
|    | LUMINARIA TIPO CERILLO |
|    | REGISTRO               |
|    | COLUMNA METRO          |
|    | LÍMITE PROPIEDAD       |
|    | BANQUETA               |
|    | ARBOL                  |
|    | POZO DE VISITA         |
|    | POSTE TELEFONO         |
|   | POSTE CFE              |
|  | LUMINARIA              |

|     |       |             |
|-----|-------|-------------|
| REV | FECHA | COMENTARIOS |
|     |       |             |
|     |       |             |
|     |       |             |

RESPONSABLE DE PROYECTO

Vo. Bo. PROMOVENTE

|                                        |                                                                                       |
|----------------------------------------|---------------------------------------------------------------------------------------|
| CLAVE                                  | NORTE                                                                                 |
| <b>MPB-RET</b><br><b>T1-01(a)</b>      |  |
| NOMBRE DE PLANO                        |                                                                                       |
| <b>RETIROS</b><br><b>TRAMO 1.1 (a)</b> |                                                                                       |

NOTA:  
ESTE PROGRAMA ES DE CARÁCTER PÚBLICO, NO ES PATROCINADO, NI PROMOVIDO POR PARTIDO POLÍTICO ALGUNO Y SUS RECURSOS PROVIENEN DE LOS IMPUESTOS QUE PAGAN TODOS LOS CONTRIBUYENTES. ESTÁ PROHIBIDO EL USO DE ESTE PROGRAMA CON FINES POLÍTICOS, ELECTORALES, DE LUCRO Y OTROS DISTINTOS A LOS ESTABLECIDOS.



**MOVILIDAD Y PLANEACIÓN URBANA**  
GABINETE DE GENERACIÓN DE RIQUEZA SOSTENIBLE