




BANQUETAS MORONES TRAMO 2.1 VENUSTIANO CARRANZA - SERAFIN PEÑA
PLANTA ARQUITECTONICA

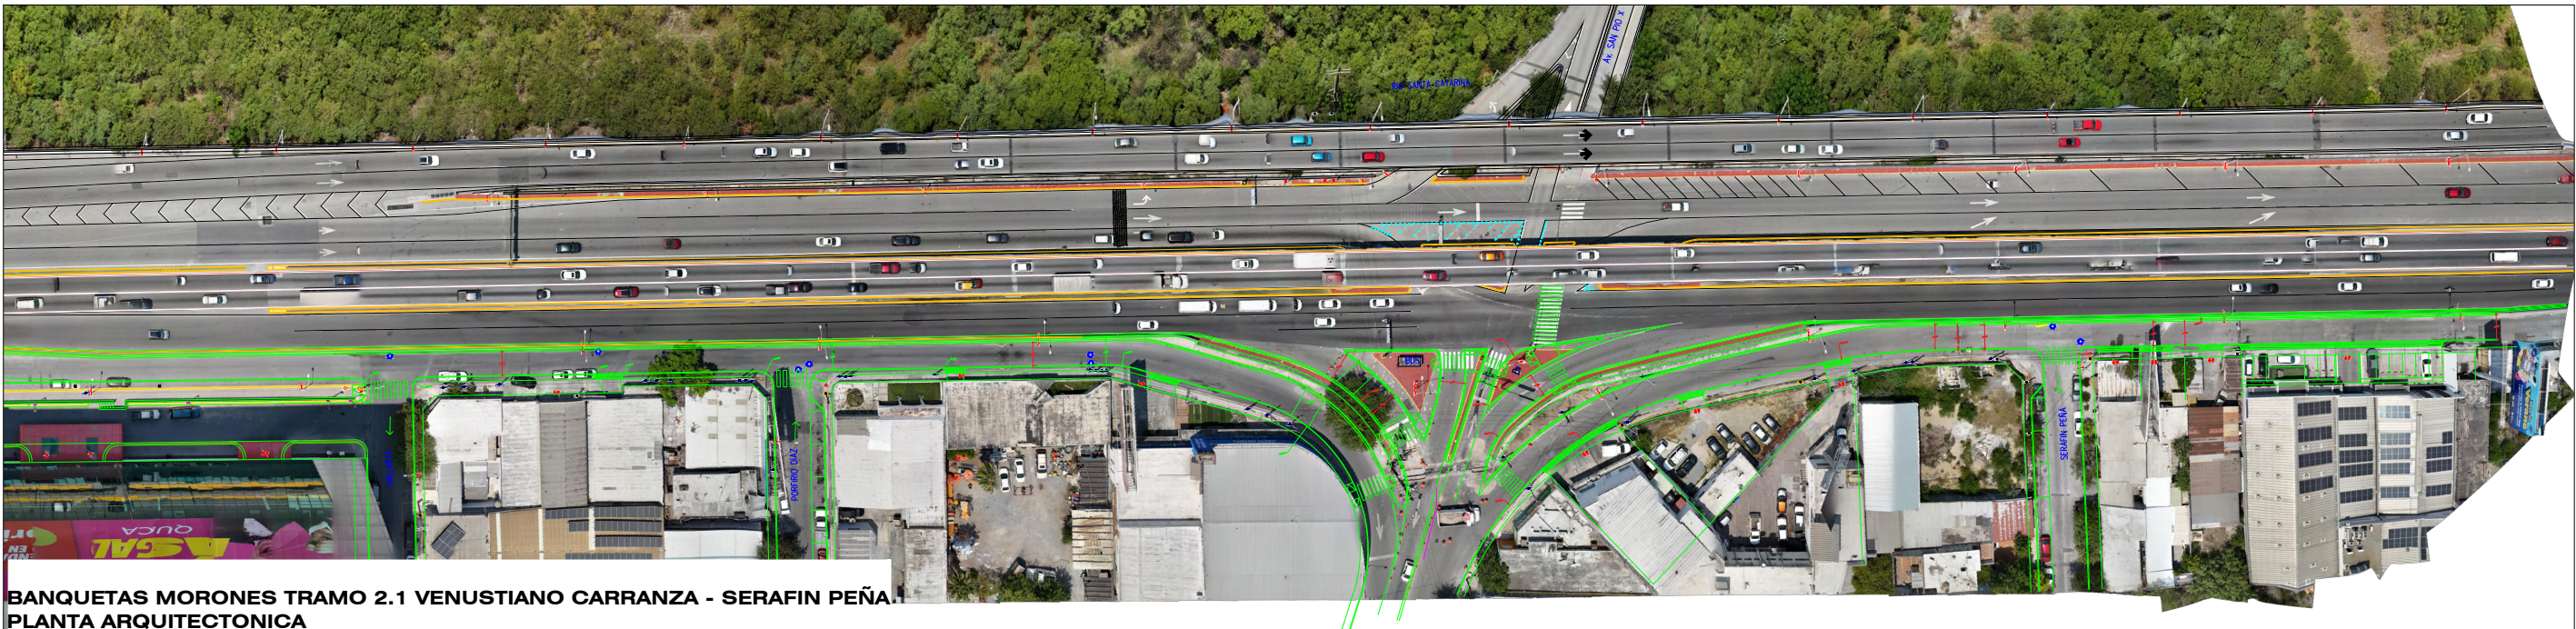

EL GOBIERNO DEL
NUEVO
NUEVO LEÓN

DEPENDENCIA NORMATIVA

PROYECTO
**REHABILITACION Y
AMPLIACION DE
BANQUETAS EXISTENTES
MORONES PRIETO**
**TRAMO 2
VENUSTIANO
CARRANZA-ZARAGOZA**
MONTERREY, NL

SIMBOLOGÍA GENERAL

- ↑ ↓ ACCESO
- ⬮ PUNTO DE CONTROL
- ⬮ LUMINARIA TIPO CERILLO
- ⬮ REGISTRO
- ⬮ COLUMNA METRO
- ⬮ LÍMITE PROPIEDAD
- ⬮ BANQUETA
- ⬮ ARBOL
- ⬮ POZO DE VISITA
- ⬮ POSTE TELEFONO
- ⬮ POSTE CFE
- ⬮ LUMINARIA

REV	FECHA	COMENTARIOS

RESPONSABLE DE PROYECTO

Vo. Bo. PROMOVENTE

CLAVE	NORTE
MPB-ARQ T2-01(a)	

NOMBRE DE PLANO
**PLANTA
ARQUITECTONICA
TRAMO 2.1 (a)**

NOTA:
ESTE PROGRAMA ES DE CARÁCTER PÚBLICO, NO ES PATROCINADO, NI PROMOVIDO POR PARTIDO POLÍTICO ALGUNO Y SUS RECURSOS PROVIENEN DE LOS IMPUESTOS QUE PAGAN TODOS LOS CONTRIBUYENTES. ESTÁ PROHIBIDO EL USO DE ESTE PROGRAMA CON FINES POLÍTICOS, ELECTORALES, DE LUCRO Y OTROS DISTINTOS A LOS ESTABLECIDOS.

