


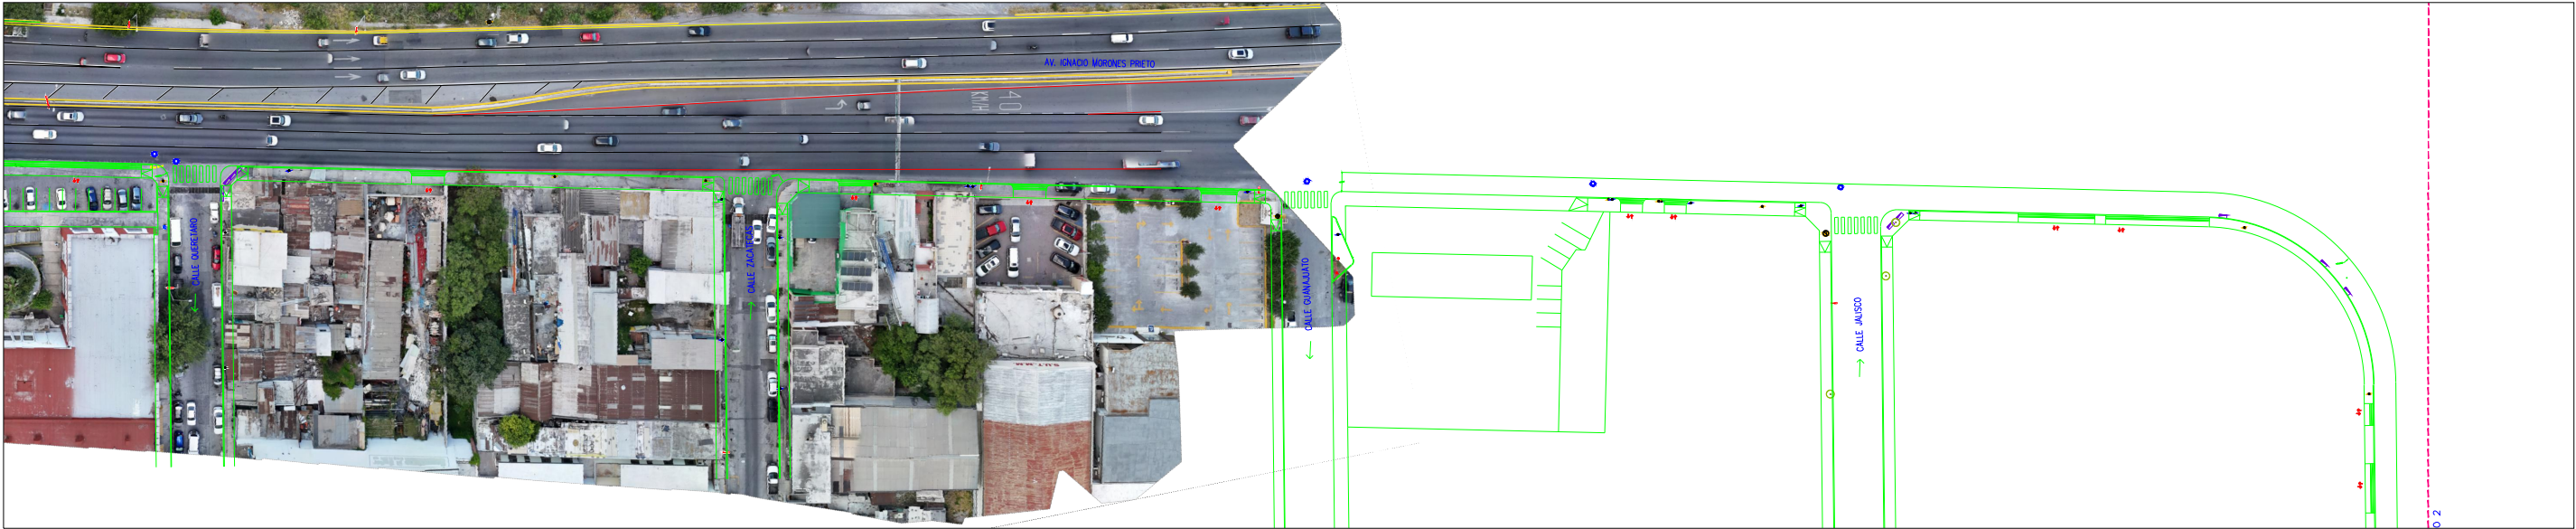

EL GOBIERNO DEL
NUEVO
NUEVO LEÓN

DEPENDENCIA NORMATIVA

PROYECTO

**REHABILITACION Y
AMPLIACION DE
BANQUETAS EXISTENTES
MORONES PRIETO**

**TRAMO 2
VENUSTIANO
CARRANZA-ZARAGOZA**

MONTERREY, NL

SIMBOLOGÍA GENERAL

- | | |
|--|------------------------|
| | ACCESO |
| | PUNTO DE CONTROL |
| | LUMINARIA TIPO CERILLO |
| | REGISTRO |
| | COLUMNA METRO |
| | LÍMITE PROPIEDAD |
| | BANQUETA |
| | ARBOL |
| | POZO DE VISITA |
| | POSTE TELEFONO |
| | POSTE CFE |
| | LUMINARIA |

REV	FECHA	COMENTARIOS
-----	-------	-------------

RESPONSABLE DE PROYECTO

Vo. Bo. PROMOVENTE

CLAVE

MPB-ARQ
T2-02(b)

NORTE



NOMBRE DE PLANO

**PLANTA
ARQUITECTONICA
TRAMO 2.2 (b)**

NOTA:

ESTE PROGRAMA ES DE CARÁCTER PÚBLICO, NO ES PATROCINADO, NI PROMOVIDO POR PARTIDO POLÍTICO ALGUNO Y SUS RECURSOS PROVIENEN DE LOS IMPUESTOS QUE PAGAN TODOS LOS CONTRIBUYENTES. ESTÁ PROHIBIDO EL USO DE ESTE PROGRAMA CON FINES POLÍTICOS, ELECTORALES, DE LUCRO Y OTROS DISTINTOS A LOS ESTABLECIDOS.



**MOVILIDAD Y
PLANEACIÓN URBANA**
GABINETE DE GENERACIÓN
DE RIQUEZA SOSTENIBLE

**BANQUETAS MORONES TRAMO 2.2 SERAFIN PEÑA A ZARAGOZA
PLANTA ARQUITECTONICA**