




BANQUETAS MORONES TRAMO 3.2 LEON GUZMAN A GARZA SADA  
PLANTA ARQUITECTONICA

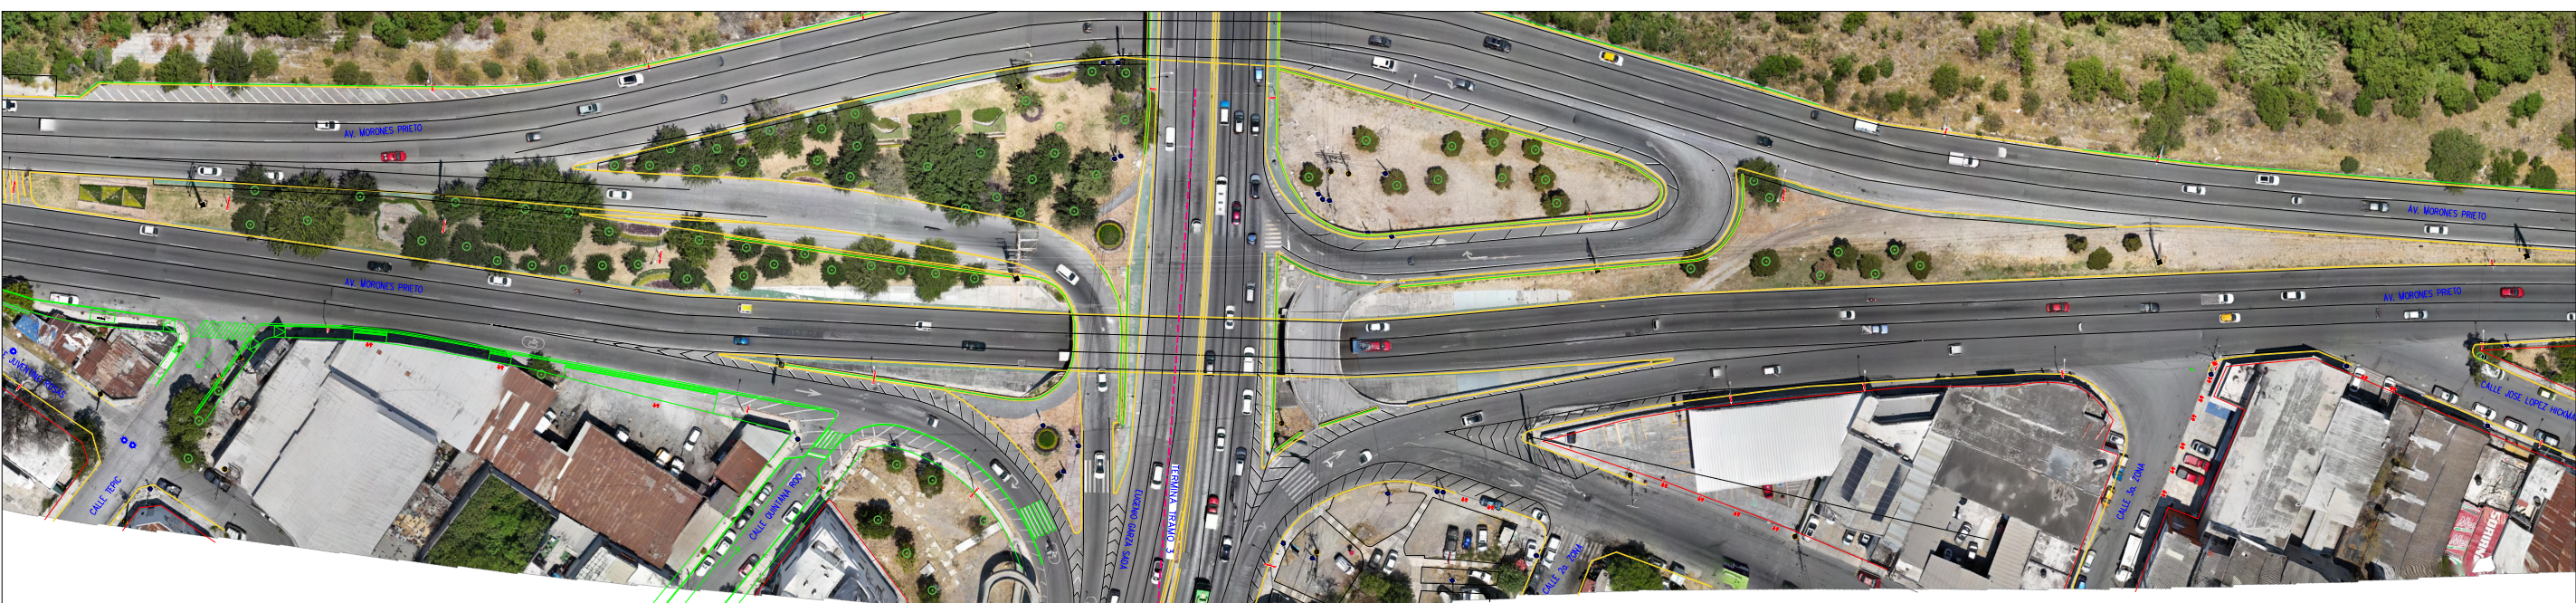

EL GOBIERNO DEL  
**NUEVO  
NUEVO LEÓN**

DEPENDENCIA NORMATIVA

PROYECTO  
**REHABILITACION Y  
AMPLIACION DE  
BANQUETAS EXISTENTES  
MORONES PRIETO**

**TRAMO 3  
IGNACIO ZARAGOZA -  
GARZA SADA**  
MONTERREY, NL

SIMBOLOGÍA GENERAL

- |  |                        |
|--|------------------------|
|  | ACCESO                 |
|  | PUNTO DE CONTROL       |
|  | LUMINARIA TIPO CERILLO |
|  | REGISTRO               |
|  | COLUMNA METRO          |
|  | LÍMITE PROPIEDAD       |
|  | BANQUETA               |
|  | ARBOL                  |
|  | POZO DE VISITA         |
|  | POSTE TELEFONO         |
|  | POSTE CFE              |
|  | LUMINARIA              |

REV FECHA COMENTARIOS

RESPONSABLE DE PROYECTO

Vo. Bo. PROMOVENTE

CLAVE  
**MPB-ARQ  
T3-02(a)**



NOMBRE DE PLANO  
**PLANTA  
ARQUITECTONICA  
TRAMO 3.2 (a)**

NOTA:  
ESTE PROGRAMA ES DE CARÁCTER PÚBLICO, NO ES PATROCINADO, NI PROMOVIDO POR PARTIDO POLÍTICO ALGUNO Y SUS RECURSOS PROVIENEN DE LOS IMPUESTOS QUE PAGAN TODOS LOS CONTRIBUYENTES. ESTÁ PROHIBIDO EL USO DE ESTE PROGRAMA CON FINES POLÍTICOS, ELECTORALES, DE LUCRO Y OTROS DISTINTOS A LOS ESTABLECIDOS.

