


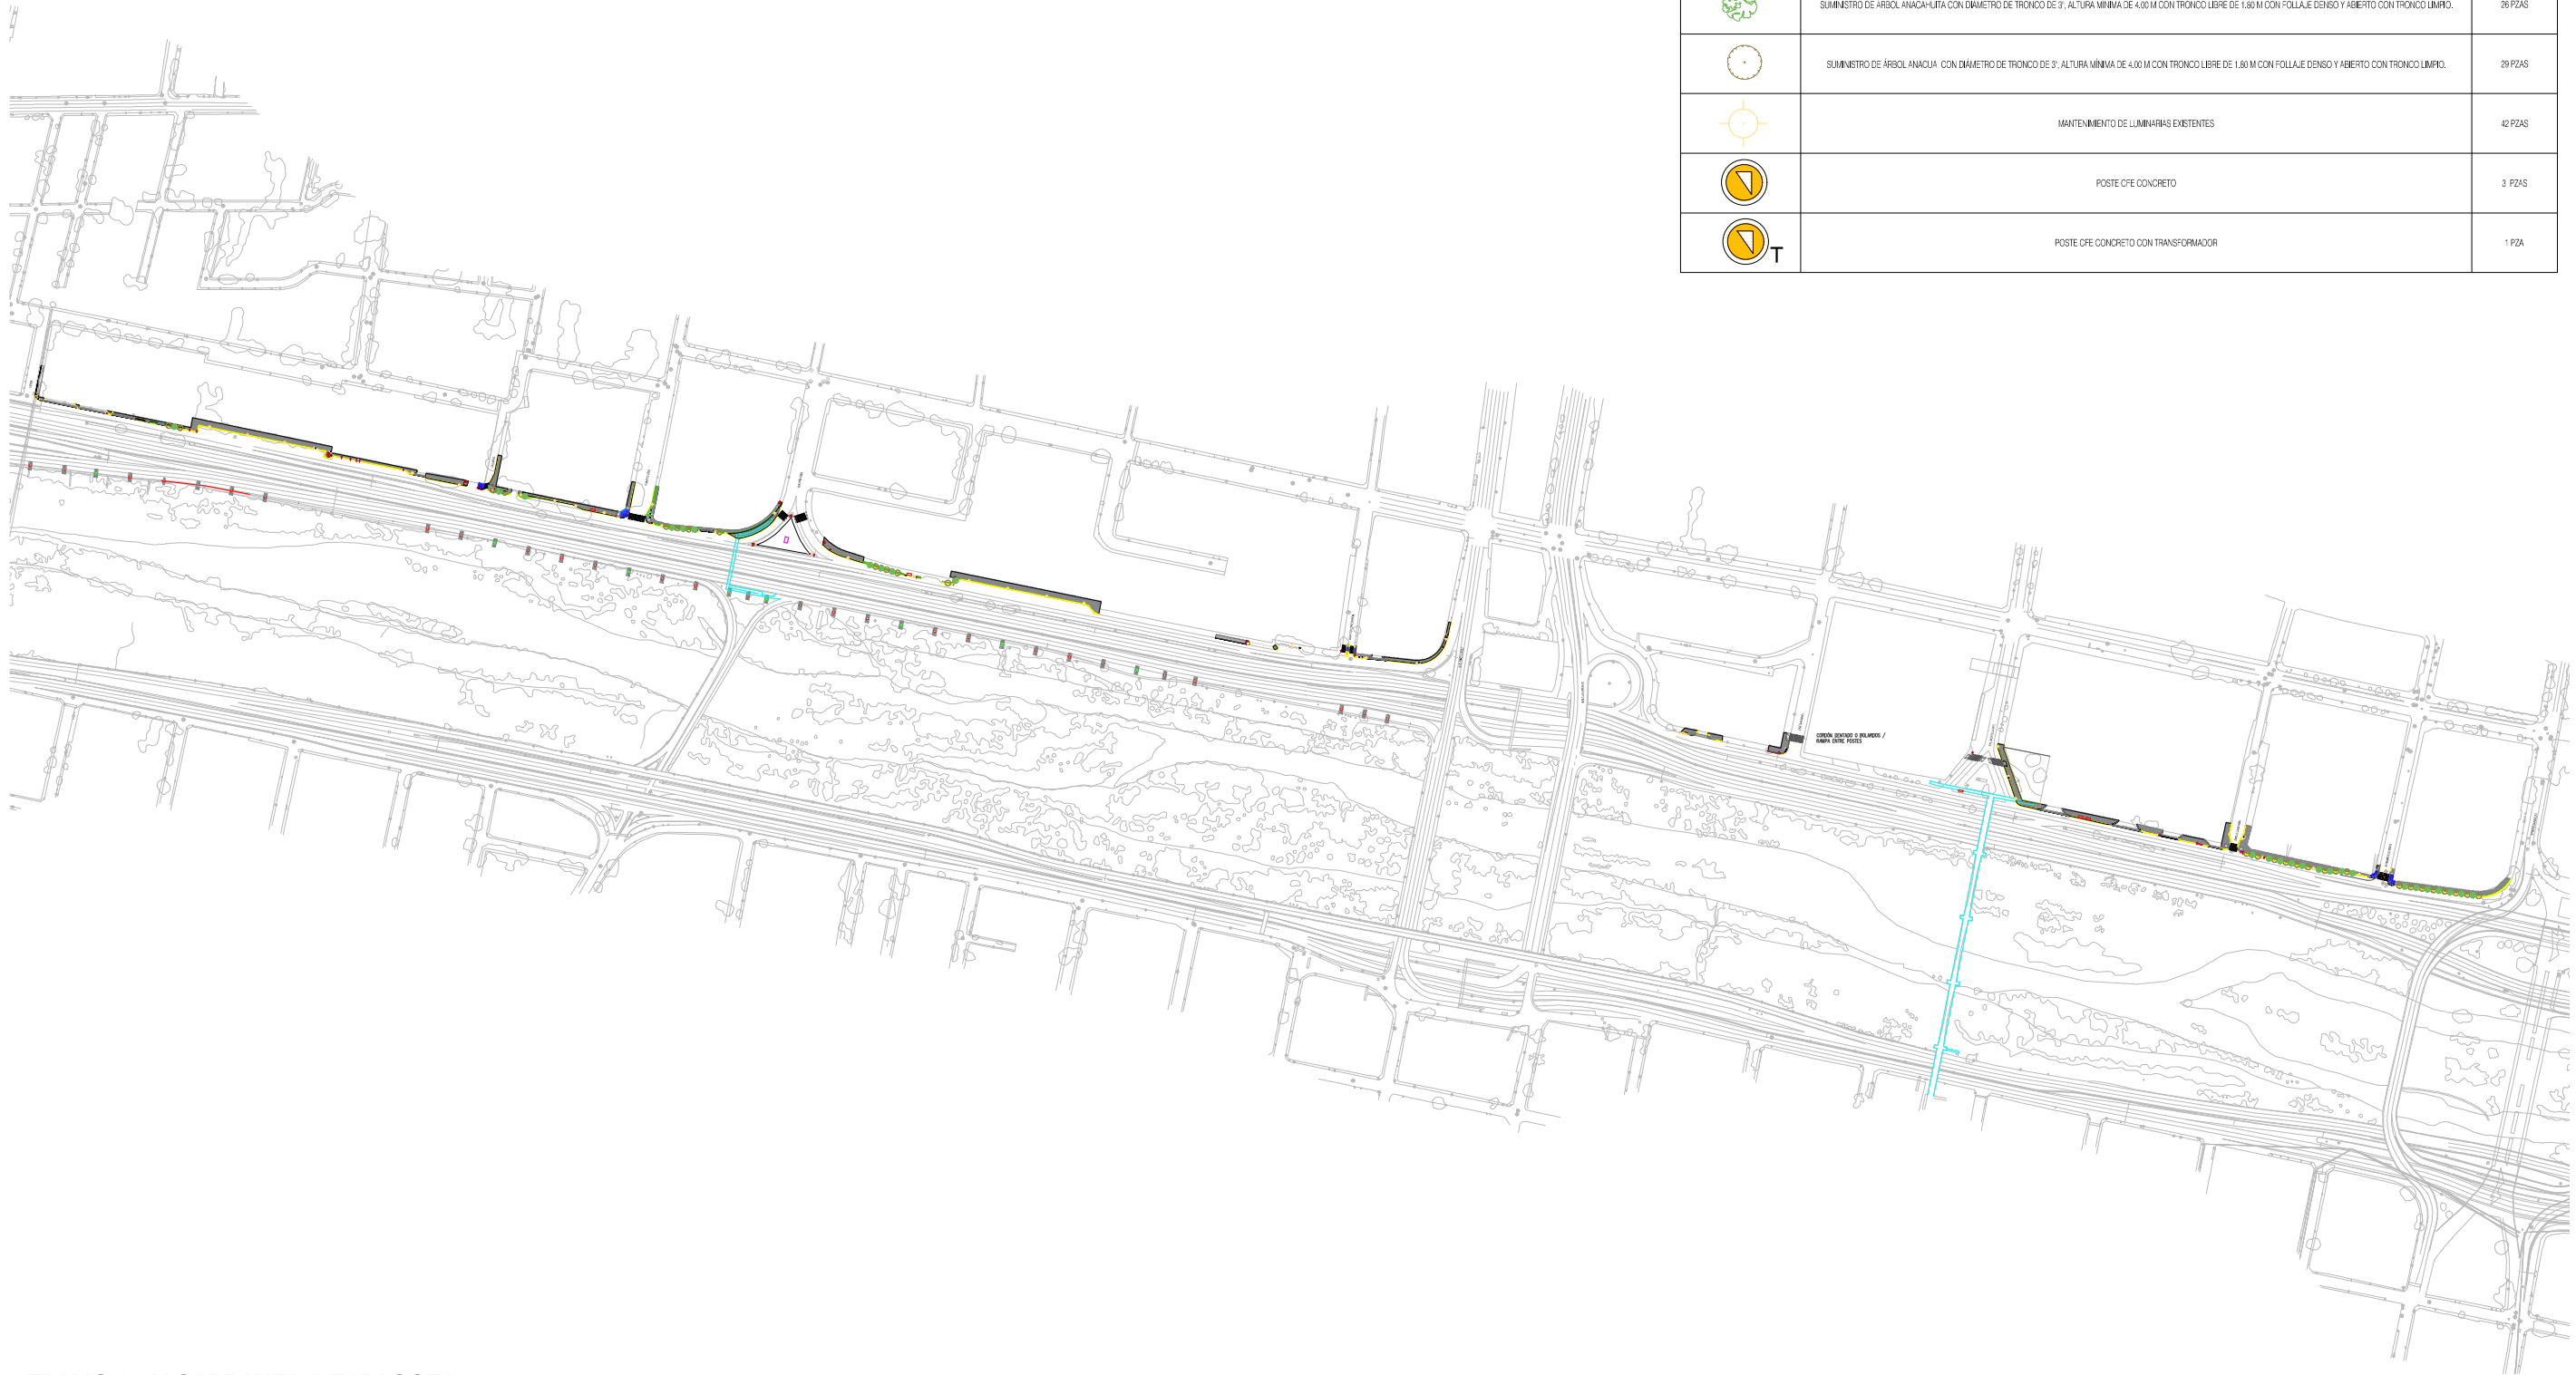

TRAMO 2 - V CARRANZA A ZARAGOZA
REHABILITACIÓN BANQUETAS CONSTITUCIÓN
PLANO ARQUITECTÓNICO

GENERALES		
SIMBOLOGÍA	CONCEPTO	UNIDAD
	FABRICACIÓN Y COLOCACIÓN DE PROTECCIÓN PEATONAL TIPO BOLARDO. HECHO EN OBRA A BASE DE TUBO CÉDULA 40 DE 120 CMS DE LARGO Y 6" DE DIÁMETRO. FABRICACIÓN DE TAPA A BASE DE PLACA DE 1/4 CORTADA Y BIELADA. APLICACIÓN DE PINTURA DE ESMALTE COLOR SEGÚN MUESTRA AUTORIZADA PREVIA APLICACIÓN DE PRIMARIO ANTICORROSIÓN. FRANJA REFLEJANTE DE 15 CMS DE ANCHO CON PINTURA ALQUILAUCA COLOR BLANCO Y MATERIAL REFLEJANTE (MICROESFERAS) EN LA PARTE SUPERIOR DEL ELEMENTO INCLUIVE: REFUERZO 4 VARILLAS DE 3/8" Y ESTRIOS DE ALAMBRE #2 @10 CMS. AHOGADO EN EL PIEZA PARA ANCLAJE A DADO DE COMENTACIÓN, CORTES, DESPERDICIOS, FLETES, MANOBRAS Y ACARRIOS. MATERIALES Y MANO DE OBRA. SEÑALIZACIÓN PREVENTIVA INFORMATIVA Y RESTRICTIVA DEL ÁREA DE TRABAJO. EQUIPO Y HERRAMIENTA NECESARIOS PARA LA CORRECTA EJECUCIÓN DEL TRABAJO. ASÍ COMO LA LIMPIEZA PARCIAL Y TOTAL DEL ÁREA Y DEL VEHICULARIO AL FINAL DE ESTA ACTIVIDAD. P.U.O.T. Y TODO LO NECESARIO PARA SU CORRECTA EJECUCIÓN.	125 PZAS
	LINEA PARA PASOS PEATONALES DE 60 CMS DE ANCHO. PINTURA TERMOPLÁSTICA COLOR BLANCO TRAFICO.	206.00 ML
	ÁREA VERDE	688.04 M2
	SUMINISTRO DE ÁRBOL ANACAHUITA CON DIÁMETRO DE TRONCO DE 3", ALTURA MÍNIMA DE 4.00 M CON TRONCO LIBRE DE 1.80 M CON FOLIAJE DENSO Y ABIERTO CON TRONCO LIMPIO.	26 PZAS
	SUMINISTRO DE ÁRBOL ANACUA CON DIÁMETRO DE TRONCO DE 3", ALTURA MÍNIMA DE 4.00 M CON TRONCO LIBRE DE 1.80 M CON FOLIAJE DENSO Y ABIERTO CON TRONCO LIMPIO.	29 PZAS
	MANTENIMIENTO DE LUMINARIAS EXISTENTES	42 PZAS
	POSTE C/FE CONCRETO	3 PZAS
	POSTE C/FE CONCRETO CON TRANSFORMADOR	1 PZA

- NOTAS:
1. LA PLANTA ARQUITECTÓNICA RICE SOBRE TODAS LAS PLANTAS.

2. TODAS LAS ACOTACIONES Y NIVELES EN METROS.

3. ESTE PLANO DEBERÁ VERIFICARSE CON LOS CORRESPONDIENTES DE INSTALACIONES Y ESTRUCTURALES. CUALQUIER DISCREPANCIA DEBERÁ CONSULTARSE CON LA DIRECCIÓN DE OBRA.

4. EL CONTRATISTA RECTIFICARÁ EN EL LUGAR DE LA OBRA, ANTES DE EJECUTAR, LAS DIMENSIONES Y NIVELES INDICADOS EN ESTE PLANO, DEBIENDO SOMETER A LA DIRECCIÓN DE OBRA CUALQUIER DIFERENCIA QUE HUBIERE.

5. EL CONSTRUCTOR DE OBRA DEBERÁ VERIFICAR CONTINUAMENTE QUE LOS PLANOS ESTÉN ACTUALIZADOS Y ASEGURAR LA CORRECTA COORDINACIÓN CON LAS OTRAS ACTIVIDADES DE LA OBRA.

6. VERIFICAR EN CAMPO NIVELES Y PENDIENTES DE PROYECTO. EN CASO DE NO CUMPLIR CON LO MARCADO EN EL PROYECTO POR CONDICIONES PROPIAS DE LA ZONA, SE DEBERÁ AJUSTAR LOS NIVELES EN CAMPO, AJUSTANDO LAS PENDIENTES MÁXIMAS AL 6.0 % (0.06) Y ALTURA MÁXIMA DE CORDONES DE BANQUETA A 15 CM. EN SU DEFECTO, VERIFICAR CON DEPENDENCIA SUPERVISORA EL AJUSTE DE NIVELES.

REV	FECHA	COMENTARIOS

RESPONSABLE DE PROYECTO

Vo. Bo. PROMOVENTE

CLAVE

RBC-ARQ
T2-01

NORTE

NOMBRE DE PLANO

PLANO ARQUITECTÓNICO

NOTA:

ESTE PROGRAMA ES DE CARÁCTER PÚBLICO, NO ES PATROCINADO, NI PROMOVIDO POR PARTIDO POLÍTICO, ALGUNO Y SUS RECURSOS PROVIENEN DE LOS IMPUESTOS QUE PAGAN TODOS LOS CONTRIBUYENTES, ESTÁ PROHIBIDO EL USO DE ESTE PROGRAMA CON FINES POLÍTICOS, ELECTORALES, DE LUCRO Y OTROS DISTINTOS A LOS ESTABLECIDOS.