


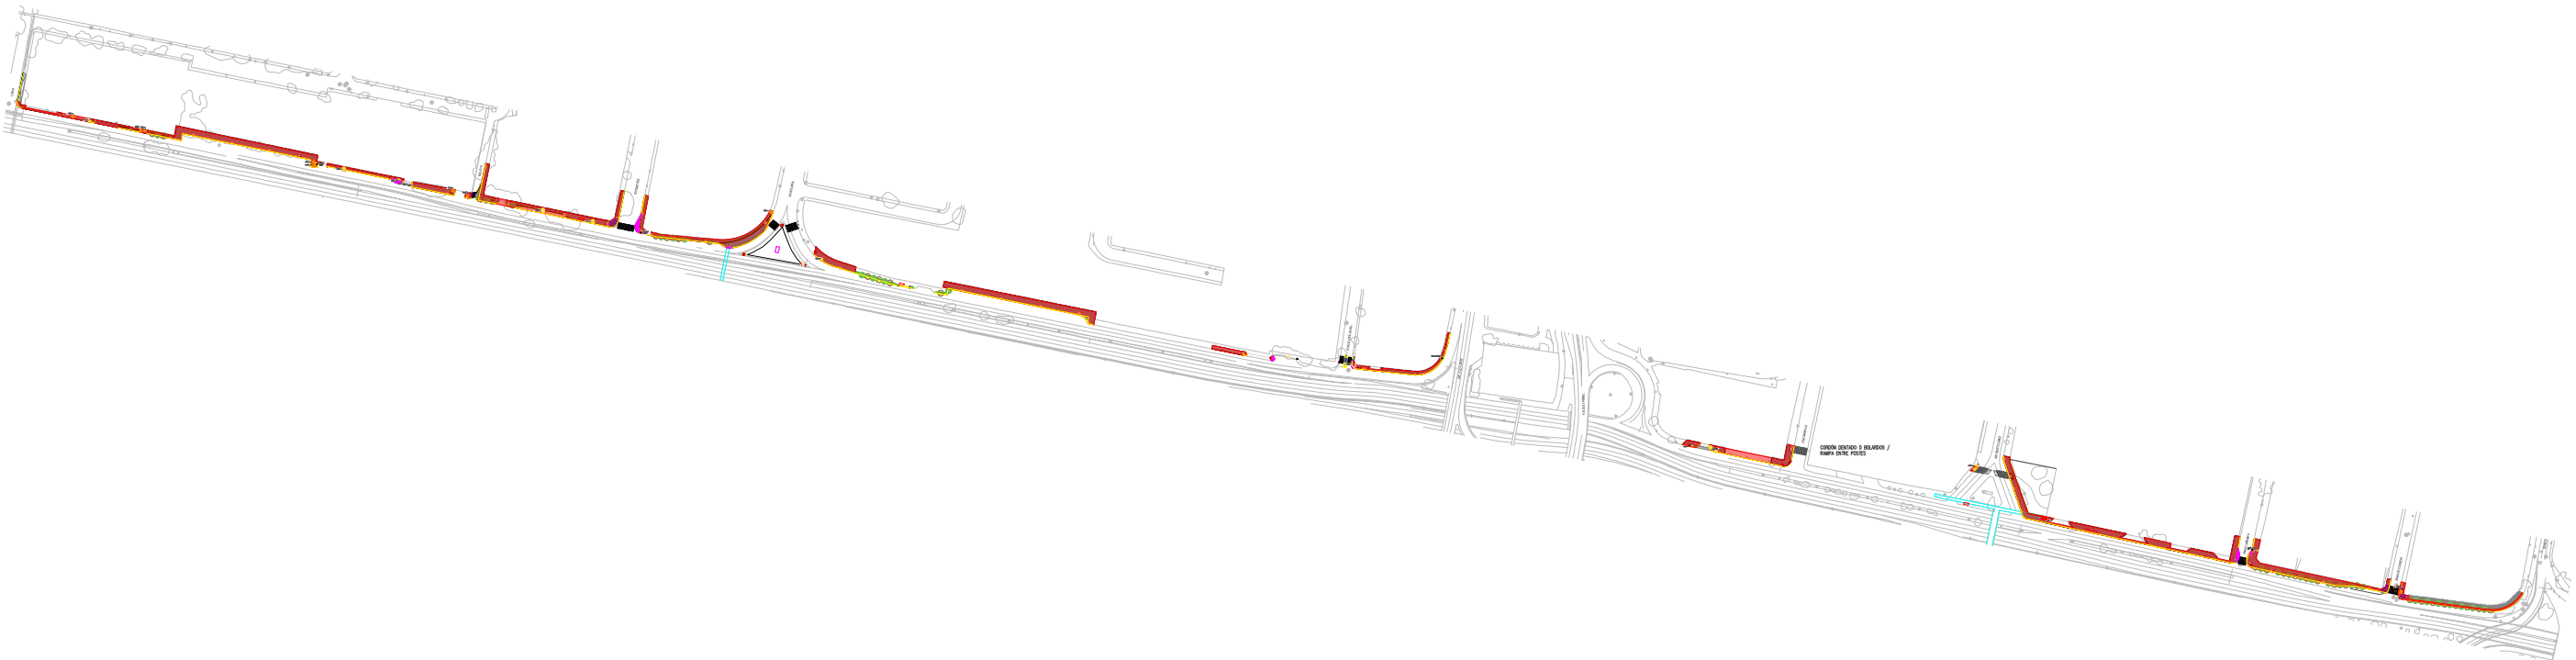

TRAMO 2 - V CARRANZA A ZARAGOZA
REHABILITACIÓN BANQUETAS CONSTITUCIÓN
PLANO DEMOLICIONES

TABLA DE DEMOLICIONES T2		
SIMBOLOGÍA	CONCEPTO	UNIDAD
	DEM. BANQUETA	6,539.31 M2
	DEM. PAVIMENTO	77.85 M2
	DEM. CORDÓN	1,703.18 ML

TABLA DE RETIROS T2		
SIMBOLOGÍA	CONCEPTO	UNIDAD
	CASETA	1 PZA
	POSTES CFE MADERA	4 PZAS
	POSTES CFE CONCRETO	1 PZA
	POSTE DE CFE MADERA CON TRANSFORMADOR	1 PZA

TABLA DE RENIVELACIONES T2		
SIMBOLOGÍA	CONCEPTO	UNIDAD
	REGISTROS	9 PZAS

TABLA DE REUBICACIONES T2		
SIMBOLOGÍA	CONCEPTO	UNIDAD
	LUMINARIAS	6 PZAS
	REGISTROS	2 PZAS
	POSTE DE CFE CONCRETO	2 PZAS
	POSTE CON CAMARAS DE SEGURIDAD	1 PZA



DEPENDENCIA NORMATIVA

PROYECTO

**REHABILITACIÓN
BANQUETAS
CONSTITUCIÓN**

MONTERREY, NL.

NOMENCLATURA

NPT	NIVEL DE PISO TERMINADO
NB	NIVEL DE BANQUETA
NC	NIVEL DE CALLE
NJ	NIVEL DE JARDÍN

SIMBOLOGÍA GENERAL

	EJE
	NIVEL DE PISO TERMINADO (PLANTA)

- NOTAS:
- LA PLANTA POLIÉCTÓNICA DE SOBRETODAS LAS PLANTAS.
 - TODAS LAS ACOTACIONES Y NIVELES EN METROS.
 - ESTE PLANO DEBERÁ VERIFICARSE CON LOS CORRESPONDIENTES DE INSTALACIONES Y ESTRUCTURALES. CUALQUIER DISCREPANCIA DEBERÁ CONSULTARSE CON LA DIRECCIÓN DE OBRA.
 - EL CONTRATISTA RECTIFICARÁ EN EL LUGAR DE LA OBRA, ANTES DE EJECUTAR, LAS DIMENSIONES Y NIVELES INDICADOS EN ESTE PLANO, DEBIENDO SOMETER A LA DIRECCIÓN DE OBRA CUALQUIER DIFERENCIA QUE HUBIERE.
 - EL CONSTRUCTOR DE OBRA DEBERÁ VERIFICAR CONTINUAMENTE QUE LOS PLANOS ESTEN ACTUALIZADOS Y ASEGURAR LA CORRECTA COORDINACIÓN CON LAS OTRAS ACTIVIDADES DE LA OBRA.
 - VERIFICAR EN CAMPO NIVELES Y PENDIENTES DE PROYECTO. EN CASO DE NO CUMPLIR CON LO MARCADO EN EL PROYECTO POR CONDICIONES PROPIAS DE LA ZONA, SE DEBERÁ AJUSTAR LOS NIVELES EN CAMPO, AJUSTANDO LAS PENDIENTES MÁXIMAS AL 6.0 % (0.06) Y ALTURA MÁXIMA DE CORDONES DE BANQUETA A 15 CM. EN SU DEFECTO, VERIFICAR CON DEPENDENCIA SUPERVISORA EL AJUSTE DE NIVELES.

REV	FECHA	COMENTARIOS

RESPONSABLE DE PROYECTO

Vo. Bo. PROMOVENTE

CLAVE	NORTE
RBC-DEM T2-01	

NOMBRE DE PLANO

**PLANO
DEMOLICIONES**

NOTA:

ESTE PROGRAMA ES DE CARÁCTER PÚBLICO, NO ES PATROCINADO, NI PROMOVIDO POR PARTIDO POLÍTICO ALGUNO Y SUS RECURSOS PROVIENEN DE LOS IMPUESTOS QUE PAGAN TODOS LOS CONTRIBUYENTES. ESTÁ PROHIBIDO EL USO DE ESTE PROGRAMA CON FINES POLÍTICOS, ELECTORALES, DE LUCRO Y OTROS DISTINTOS A LOS ESTABLECIDOS.

