


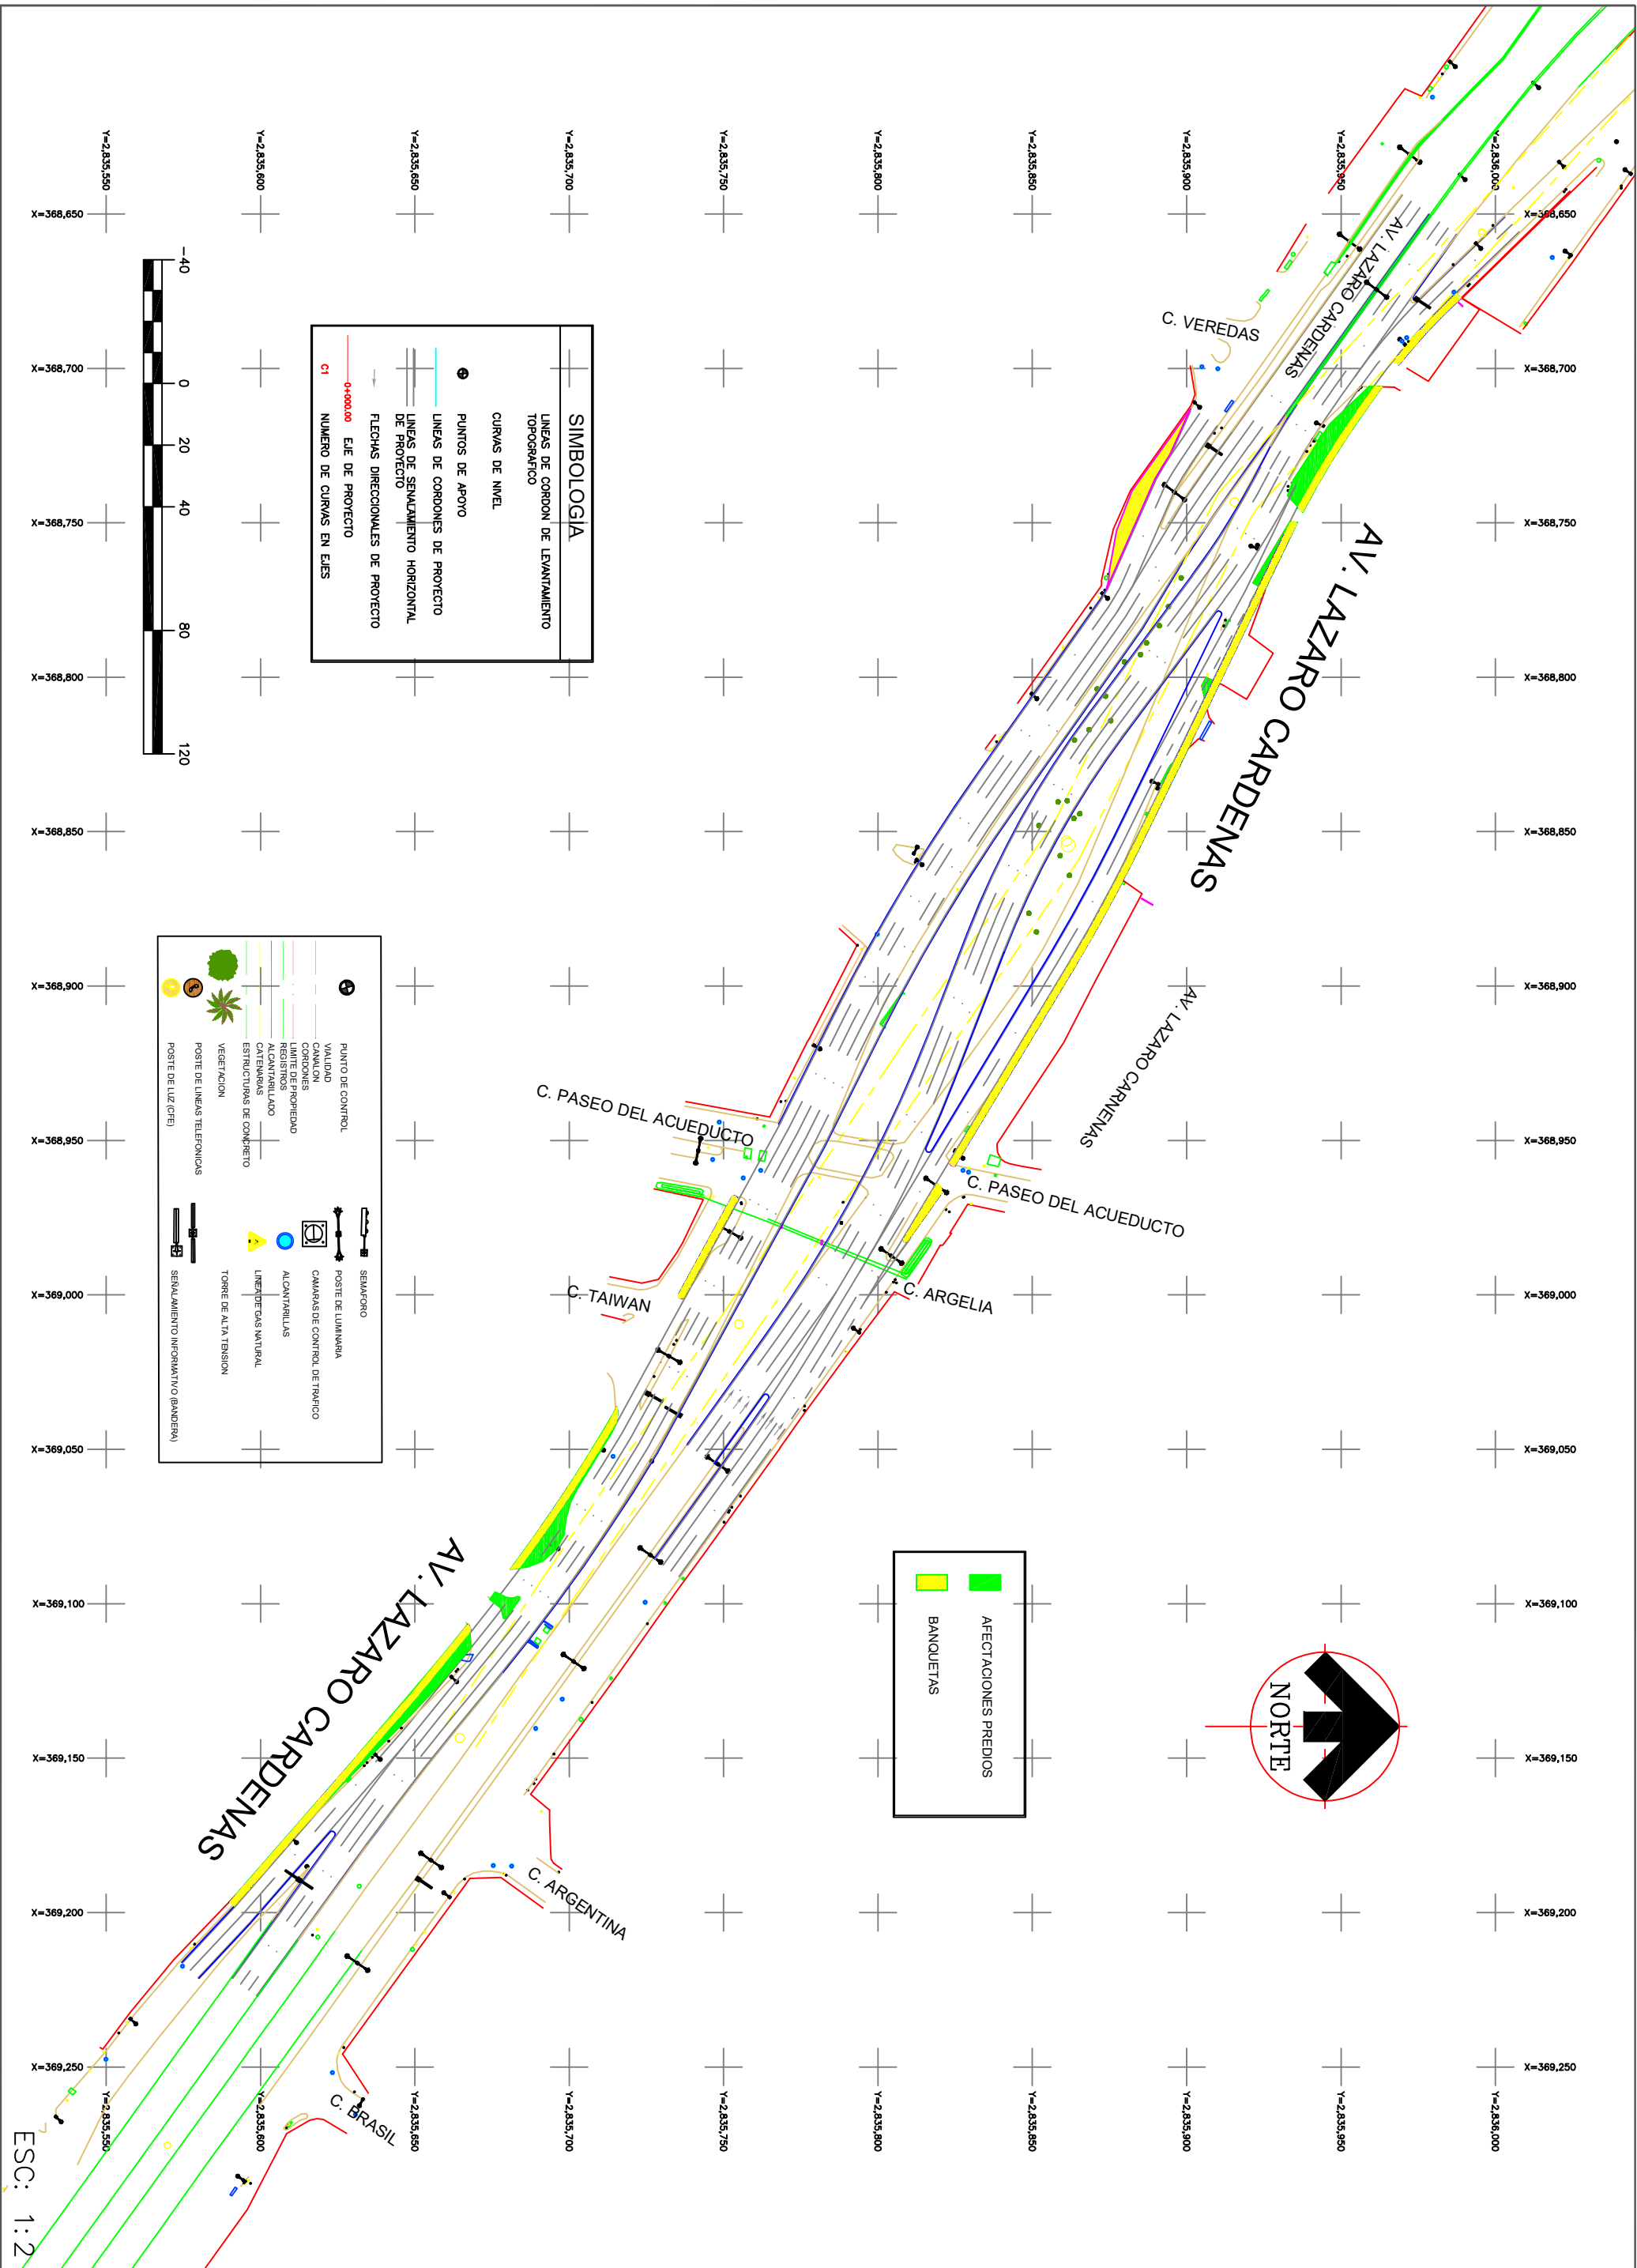

 EL GOBIERNO DEL NUEVO NUEVO LEÓN DEPENDENCIA NORMATIVA  MOVILIDAD Y PLANEACIÓN URBANA DE POLÍTICA Y DESARROLLO DEPENDENCIA NORMATIVA		PROYECTO AMPLIACIÓN DE CARRILES EN LA AV. LAZARO CARDENAS ENTRE LA CALLE CAMPASCUIL Y CALLE BRASIL, EN EL MUNICIPIO DE MONTERREY, NUEVO LEÓN.	NOMENCLATURA	SIMBOLOGIA GENERAL	REV FECHA COMENTARIOS	RESPONSABLE DE PROYECTO	DEPENDENCIA NORMATIVA	CLAVE AP-01	NORTE	NOMBRE DE PLANO PLANTA GEOMETRICA	NOTA: EL PROGRAMA ES DE CARÁCTER PÚBLICO, NO ES PATROCINADO, NI PROMOVIDO POR PARTIDO POLÍTICO ALGUNO Y SUS RECURSOS PROVIENEN DE LOS PRESUPUESTOS QUE PAGAN TODOS LOS CIUDADANOS QUE HABITAN EN EL MUNICIPIO. ESTE PROGRAMA ES CON FINES POLÍTICOS ELECTORALES, DE LUCHO Y OTROS DISTINTOS A LOS ESTABLECIDOS.
---	--	--	--------------	--------------------	-----------------------	-------------------------	-----------------------	----------------	-------	--------------------------------------	---