



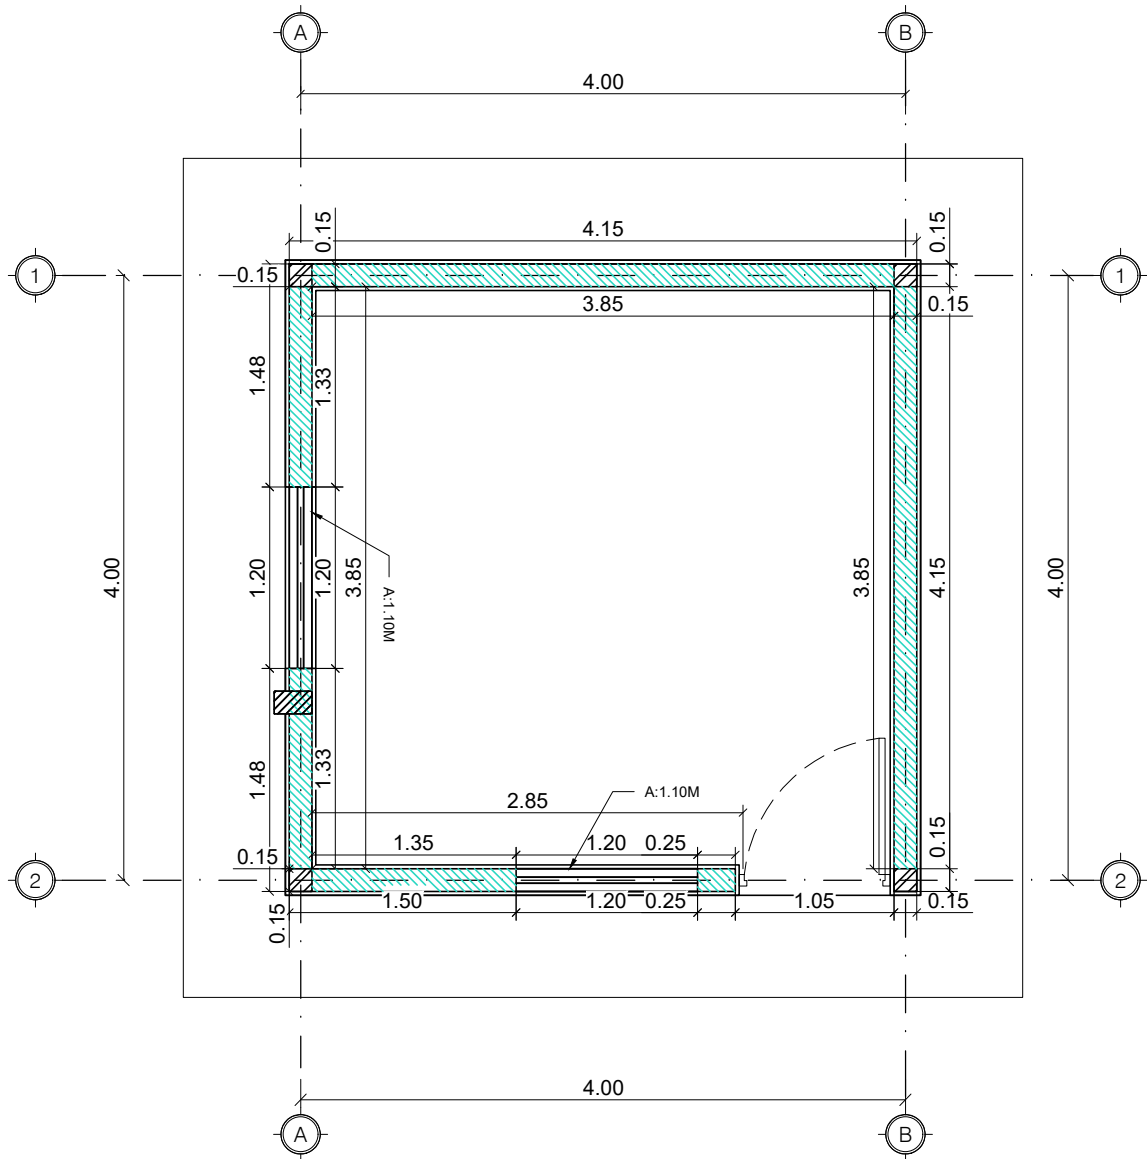


TABLA DE CUANTIFICACIÓN DE MUROS			
SIMBOLOGÍA	DESCRIPCIÓN	UNIDAD	CANTIDAD
MUROS			
	MURO DE BLOCK DE 0.15m X 0.20. ALTURA DE 2.65M.	M2	36.18
	CASTILLO DE CONCRETO DE 0.15 X 0.15 M FABRICADO CON CONCRETO F'C=250 KG/CM2, ARMADO CON ARMEX 15-15	ML	10.60
-	CERRAMIENTO DE CONCRETO DE 0.15 X 0.20M FABRICADO CON CONCRETO F'C=250 KG/CM2, ARMADO CON 4 VARILLAS #3 Y ESTRIBOS #2 @ 20 CM	ML	15.40
-	MOLDURA GÁRGOLA CALIFORNIANA 15 X 25 X 15 CM GRIS	UD.	1
	MURO DE PRETÍL BLOCK DE 0.15m X 0.20. ALTURA DE 0.40M.	M2	6.12

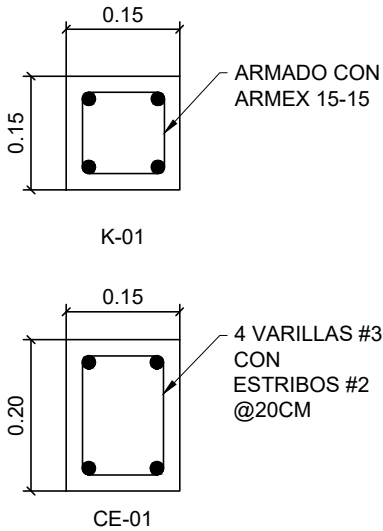

DETALLE DE ARMADOS
ESCALA 1:10

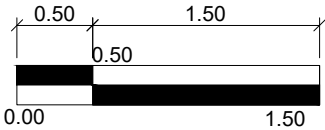

ESCALA GRAFICA
1:50

CONSTRUCCIÓN DE CUARTOS ADICIONALES
PLANTA DE DESPLANTE DE MUROS
ESCALA: 1:50



EL GOBIERNO DEL
NUEVO LEÓN

DEPENDENCIA PROMOVENTE



IGUALDAD E INCLUSIÓN
GABINETE DE IGUALDAD PARA TODAS LAS PERSONAS

PROYECTO

CONSTRUCCIÓN DE CUARTOS ADICIONALES EN EL ESTADO DE NUEVOLEÓN

NUEVO LEÓN.

NOMENCLATURA

NPT	NIVEL DE PISO TERMINADO
NB	NIVEL DE BAQUETA
NC	NIVEL DE CALLE
NJ	NIVEL DE JARDÍN

SIMBOLOGÍA GENERAL

	EJE
	NIVEL DE PISO TERMINADO (PLANTA)

NOTAS:

- LA PLANTA ARQUITECTÓNICA RIGE SOBRE TODAS LAS PLANCIAS.
- TODAS LAS ACOTACIONES Y NIVELES EN METROS.
- ESTE PLANO DEBERÁ VERIFICARSE CON LOS CORRESPONDIENTES DE INSTALACIONES Y ESTRUCTURALES. CUALQUIER DISCREPANCIA DEBERÁ CONSULTARSE CON LA DIRECCIÓN DE OBRA.
- EL CONTRATISTA RECTIFICARÁ EN EL LUGAR DE LA OBRA, ANTES DE EJECUTAR, LAS DIMENSIONES Y NIVELES INDICADOS EN ESTE PLANO, DEBIENDO SOMETER A LA DIRECCIÓN DE OBRA CUALQUIER DIFERENCIA QUE HUBIERE.
- EL CONSTRUCTOR DE OBRA DEBERÁ VERIFICAR CONTINUAMENTE QUE LOS PLANOS ESTEN ACTUALIZADOS Y ASEGURAR LA CORRECTA COORDINACIÓN CON LAS OTRAS ACTIVIDADES DE LA OBRA.
- VERIFICAR EN CAMPO NIVELES Y PENDIENTES DE PROYECTO. EN CASO DE NO CUMPLIR CON LO MARCADO EN EL PROYECTO POR CONDICIONES PROPIAS DE LA ZONA, SE DEBERÁ AJUSTAR LOS NIVELES EN CAMPO, AJUSTANDO LAS PENDIENTES MÁXIMAS AL 6.0 % (0.06) Y ALTURA MÁXIMA DE CORDONES DE BANQUETA A 15 CM. EN SU DEFECTO, VERIFICAR CON DEPENDENCIA SUPERVISORA EL AJUSTE DE NIVELES.

REV	FECHA	COMENTARIOS
0	19-MAR-25	PARA LICITACIÓN

RESPONSABLE DEL PROYECTO

Vo. Bo. PROMOVENTE

CLAVE	NORTE
CUA ALB-01	

NOMBRE DE PLANO

PLANO DE DESPLANTE DE MUROS

NOTA:

ESTE PROGRAMA ES DE CARÁCTER PÚBLICO, NO ES PATROCINADO, NI PROMOVIDO POR PARTIDO POLÍTICO ALGUNO Y SUS RECURSOS PROVIENEN DE LOS IMPUESTOS QUE PAGAN TODOS LOS CONTRIBUYENTES. ESTÁ PROHIBIDO EL USO DE ESTE PROGRAMA CON FINES POLÍTICOS, ELECTORALES, DE LUCRO Y OTROS DISTINTOS A LOS ESTABLECIDOS.



MOVILIDAD Y PLANEACIÓN URBANA
GABINETE DE GENERACIÓN DE RIQUEZA SOSTENIBLE