


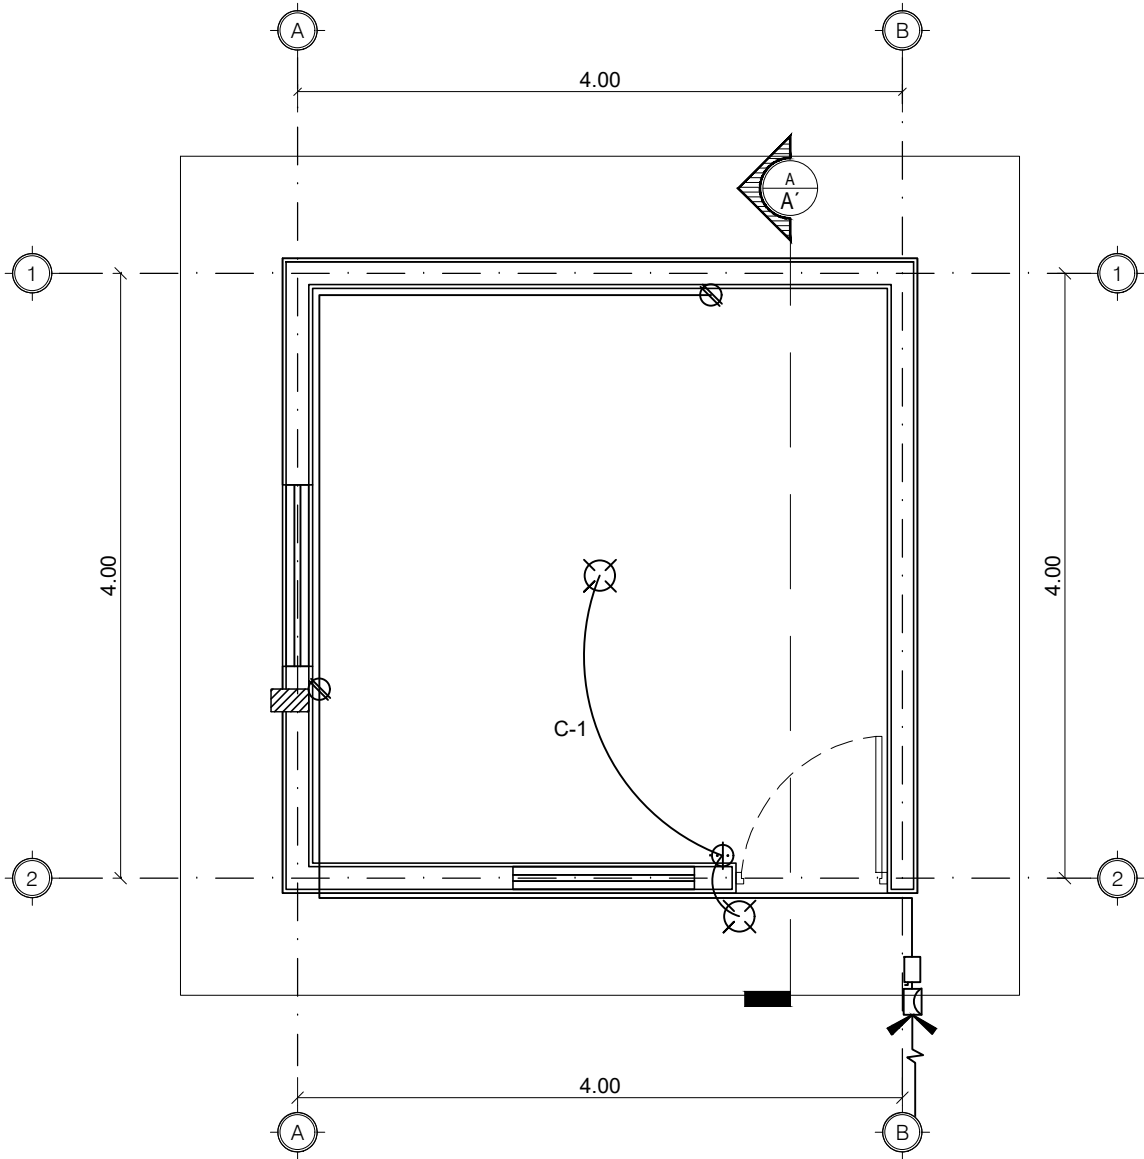


TABLA DE VOZ Y DATOS	
SIM	DESCRIPCIÓN
	MEDIDOR
	CENTRO DE CARGAS DE 4 POLOS No. CAT. QOD4F CON 2 INTERRUPTOR DE 1X20 AMP.
C1	CIRCUITO No. 1
	ACOMETIDA ELECTRICA
	TUBO PVC SERVICIO PESADO 21MM EN LOSA CON CABLE DE COBRE CAL. #10 AWG
	SALIDA DE CIELO
	APAGADOR
	CONTACTO DOBLE



CONSTRUCCIÓN DE CUARTOS ADICIONALES
PLANTA ELÉCTRICA
ESCALA: 1:50

ESCALA GRAFICA
1:50

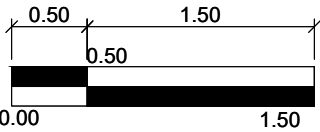

EL GOBIERNO DEL
NUEVO
NUEVO LEÓN

DEPENDENCIA PROMOVENTE



**IGUALDAD
E INCLUSIÓN**
GABINETE DE IGUALDAD
PARA TODAS LAS PERSONAS

PROYECTO

**CONSTRUCCIÓN DE
CUARTOS
ADICIONALES
EN EL ESTADO DE
NUEVOLEÓN**

NUEVO LEÓN.

NOMENCLATURA

NPT NIVEL DE PISO TERMINADO
NB NIVEL DE BAQUETA
NC NIVEL DE CALLE
NJ NIVEL DE JARDÍN

SIMBOLOGÍA GENERAL

 EJE
 N.B. 0.00 NIVEL DE PISO TERMINADO (PLANTA)

NOTAS:

1. LA PLANTA POLITECNICA RIGE SOBRE TODAS LAS PLANITAS.
2. TODAS LAS ACOTACIONES Y NIVELES EN METROS.
3. ESTE PLANO DEBERÁ VERIFICARSE CON LOS CORRESPONDIENTES DE INSTALACIONES Y ESTRUCTURALES. CUALQUIER DISCREPANCIA DEBERÁ CONSULTARSE CON LA DIRECCIÓN DE OBRA.
4. EL CONTRATISTA RECTIFICARÁ EN EL LUGAR DE LA OBRA, ANTES DE EJECUTAR, LAS DIMENSIONES Y NIVELES INDICADOS EN ESTE PLANO, DEBIENDO SOMETER A LA DIRECCIÓN DE OBRA CUALQUIER DIFERENCIA QUE HUBIERE.
5. EL CONSTRUCTOR DE OBRA DEBERÁ VERIFICAR CONTINUAMENTE QUE LOS PLANOS ESTEN ACTUALIZADOS Y ASEGURAR LA CORRECTA COORDINACIÓN CON LAS OTRAS ACTIVIDADES DE LA OBRA.
6. VERIFICAR EN CAMPO NIVELES Y PENDIENTES DE PROYECTO. EN CASO DE NO CUMPLIR CON LO MARCADO EN EL PROYECTO POR CONDICIONES PROPIAS DE LA ZONA, SE DEBERÁ AJUSTAR LOS NIVELES EN CAMPO, AJUSTANDO LAS PENDIENTES MÁXIMAS AL 6.0 % (0.06) Y ALTURA MÁXIMA DE CORDONES DE BANQUETA A 15 CM. EN SU DEFECTO, VERIFICAR CON DEPENDENCIA SUPERVISORA EL AJUSTE DE NIVELES.

REV	FECHA	COMENTARIOS
0	19-MAR-25	PARA LICITAR

RESPONSABLE DEL PROYECTO

Vo. Bo. PROMOVENTE

CLAVE	NORTE
CUA ELE-01	

NOMBRE DE PLANO

PLANO ELÉCTRICO

NOTA:

ESTE PROGRAMA ES DE CARÁCTER PÚBLICO, NO ES PATROCINADO, NI PROMOVIDO POR PARTIDO POLÍTICO ALGUNO Y SUS RECURSOS PROVIENEN DE LOS IMPUESTOS QUE PAGAN TODOS LOS CONTRIBUYENTES. ESTÁ PROHIBIDO EL USO DE ESTE PROGRAMA CON FINES POLÍTICOS, ELECTORALES, DE LUCRO Y OTROS DISTINTOS A LOS ESTABLECIDOS.



**MOVILIDAD Y
PLANEACIÓN URBANA**
GABINETE DE GENERACIÓN
DE RIQUEZA SOSTENIBLE