




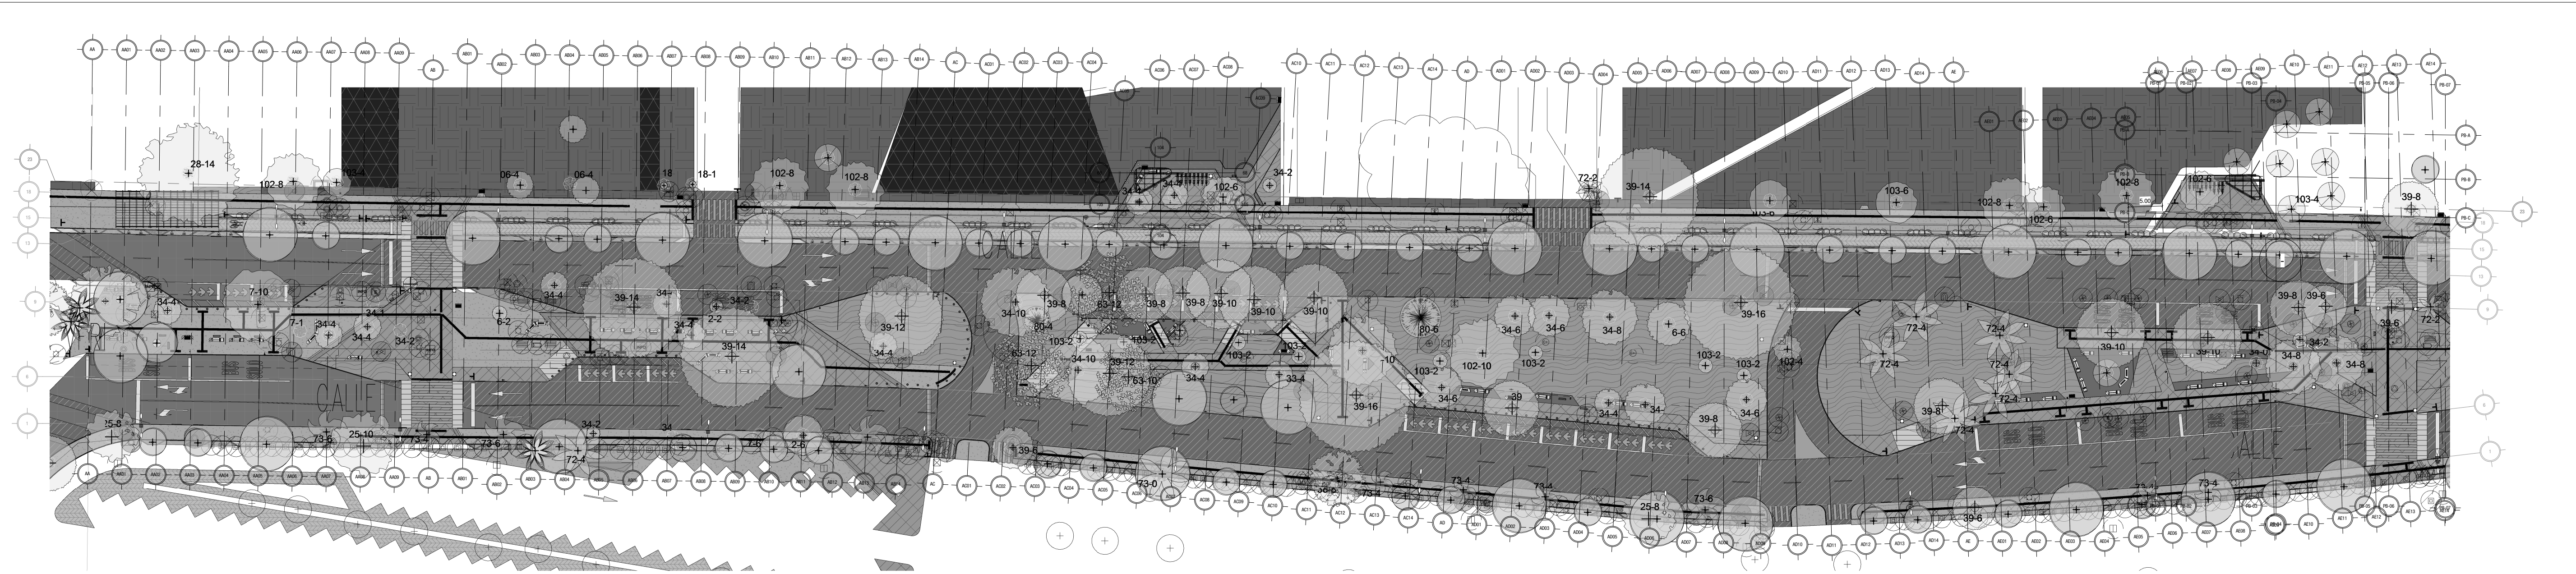

1 PLANTA GENERAL DE AV.PEDRO DE ALBA (1)
1:500

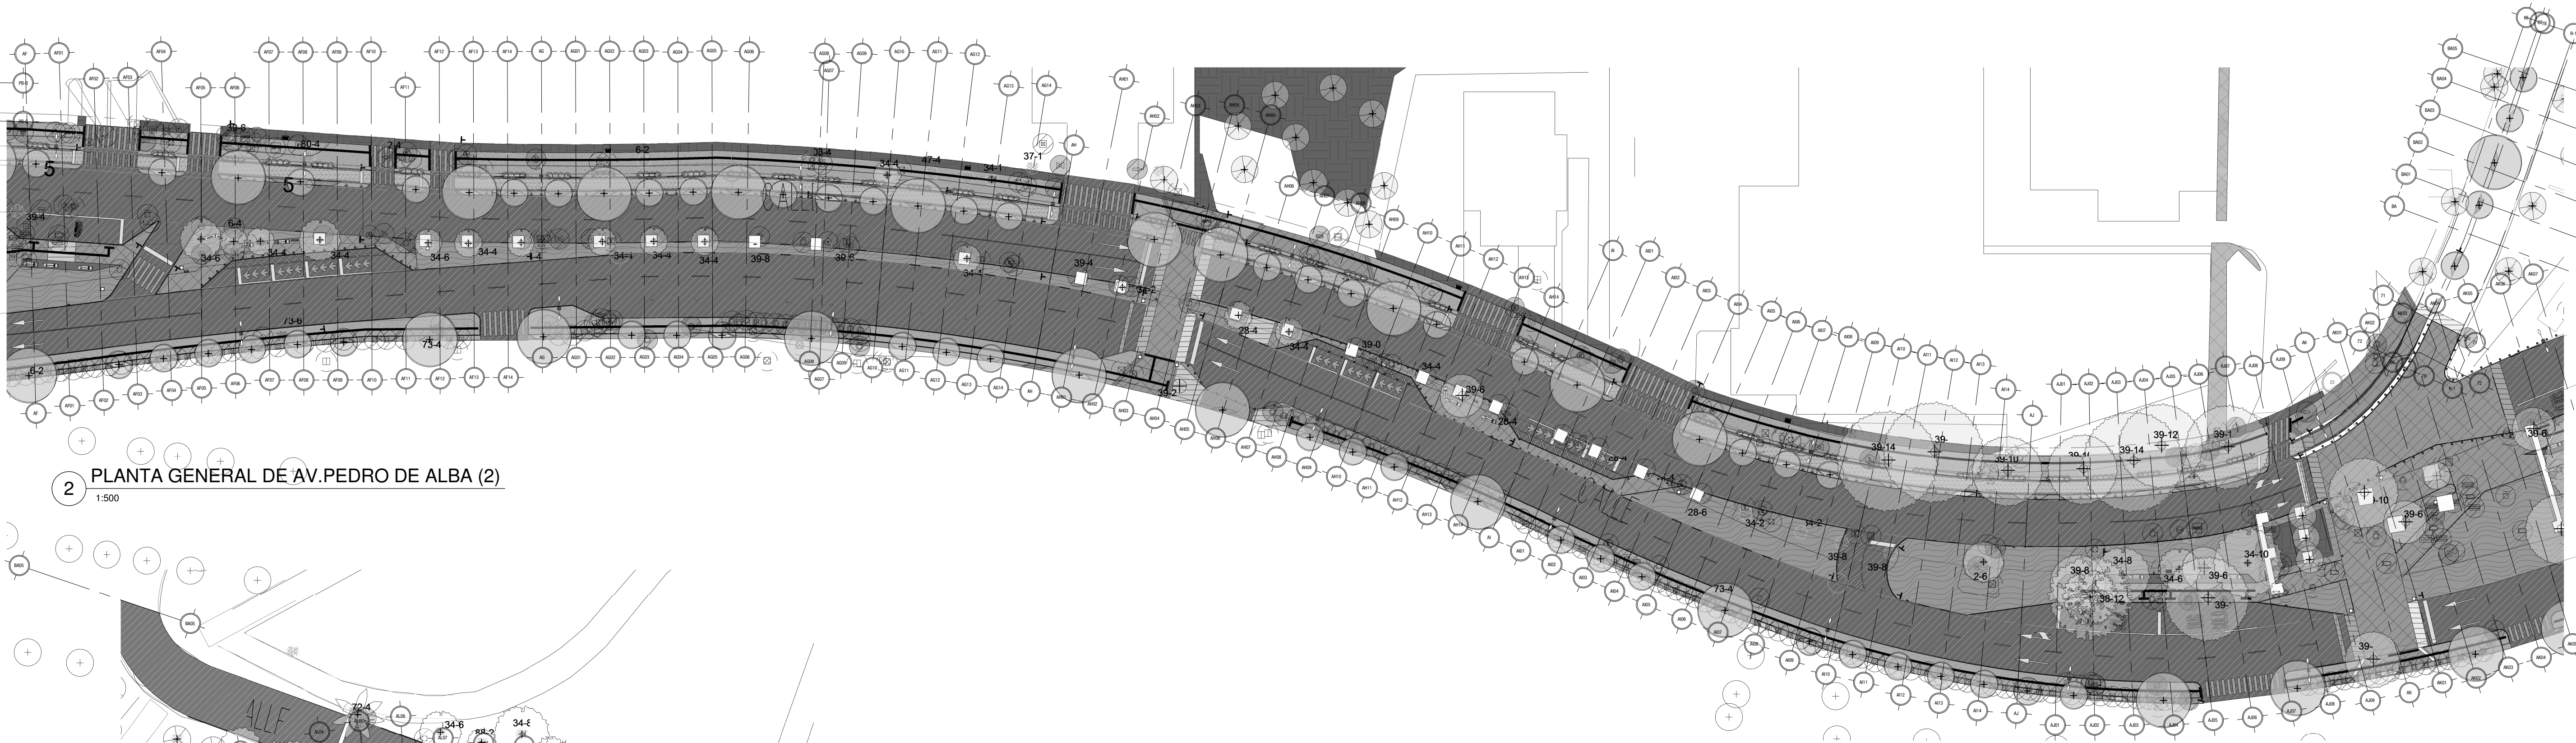

2 PLANTA GENERAL DE AV.PEDRO DE ALBA (2)
1:500

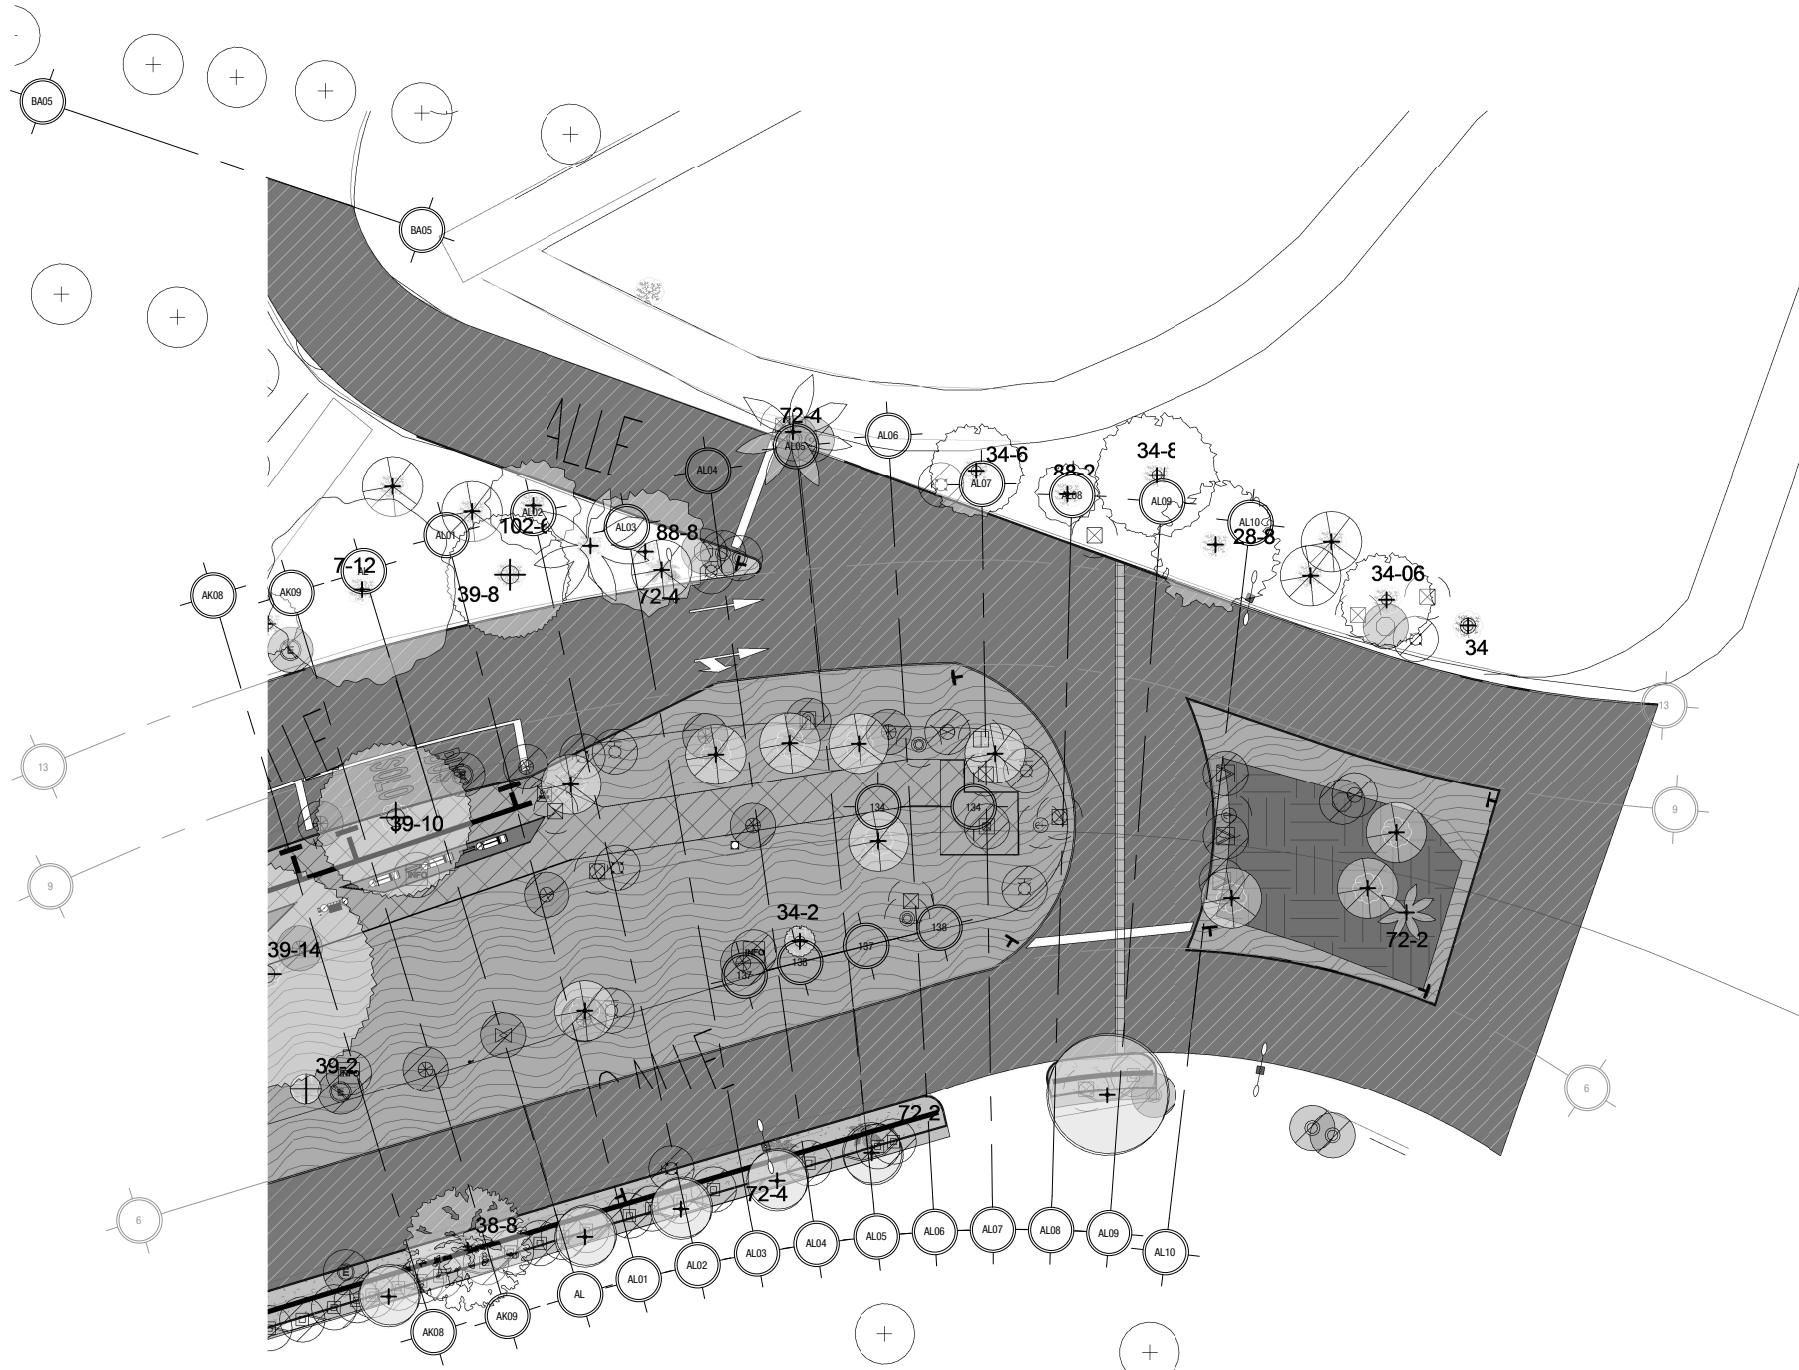

3 PLANTA GENERAL DE AV.PEDRO DE ALBA (3)
1:500

UBICACIÓN		 NORTE CORTE ESQUEMATICO:	
PROYECTO: CONECTA UANL			
REVISIÓN:			
No.		REVISIÓN / APROBACIÓN	FECHA
1			
2			
3			
NOTAS: -ACOTACIONES EN METROS -NO SE TOMARÁN COTAS A ESCALA DE ESTE PLANO -LA PLANTA ARQUITECTÓNICA RIGE SOBRE TODAS LAS PLANTAS. -ESTE PLANO DEBERÁ VERIFICARSE CON LOS CORRESPONDIENTES DE INSTALACIONES Y ESTRUCTURALES. CUALQUIER DISCREPANCIA DEBERÁ CONSULTARSE CON LA DIRECCIÓN DE OBRA. -EL CONTRATISTA RECTIFICARÁ EN EL LUGAR DE LA OBRA, ANTES DE EJECUTAR, LAS DIMENSIONES Y NIVELES INDICADOS EN ESTE PLANO, DEBIENDO SOMETERSE A LA DIRECCIÓN DE OBRA CUALQUIER DIFERENCIA QUE HUBIERE, ASÍ COMO LA INTERPRETACIÓN QUE DE EL PROPIO CONTRATISTA A ESTE DIBUJO. -TODOS LOS ACABADOS SEÑALADOS EN ESTE PLANO DEBERÁN EJECUTARSE DE ACUERDO A LAS ESPECIFICACIONES CORRESPONDIENTES. -EL CONTRATISTA DEBERÁ VERIFICAR TODAS LAS DIMENSIONES EN CAMPO, Y REPORTAR A LA ATENCIÓN INMEDIATA A DIRECCIÓN DE OBRA DE TODA DISCREPANCIA ENCONTRADA, TODO TRABAJO QUE REQUIERA DE MEDICIÓN SE REALIZARÁ CONSIDERANDO LA DIMENSIÓN EXPRESAMENTE INDICADA EN LOS DIBUJOS. NO DEBERÁN REALIZARSE MEDICIONES DIRECTAMENTE SOBRE LOS DIBUJOS. -EL CONTRATISTA GENERAL DEBERÁ VERIFICAR Y COORDINAR TODOS LOS TIPOS, TAMAÑOS Y UBICACIONES DE TODA ABERTURA PARA INSTALACIONES HIDRO-SANITARIAS, MECANICAS, DE EQUIPO ELECTRICIO, BASES Y EMPAQUES PARA EQUIPOS, ASÍ COMO INSTALACIONES DE ENERGÍA ELÉCTRICA, AGUA Y OÍRMAS ANTES DE PROCEDER A REALIZAR LOS TRABAJOS. TODAS LAS OÍDAS, LIMITACIONES DE ESPACIO, INTERFERENCIAS O CONFLICTOS CON LA ESTRUCTURA DEBERÁN CONSULTARSE CON LA DIRECCIÓN DE OBRA ANTES DE PROCEDER CON ADECUACIONES EN OBRA. -EL CONSTRUCTOR Y/O GERENCIA DE OBRA DEBERÁ VERIFICAR CONTINUAMENTE QUE LOS PLANOS ESTÉN ACTUALIZADOS Y ASEGURAR LA CORRECTA COORDINACIÓN CON LAS OTRAS ACTIVIDADES DE LA OBRA.			
NOMECLATURA: N.S.P.E NIVEL SUPERIOR DE PISO EXISTENTE N.S.L NIVEL SUPERIOR DE LOSA N.S.B NIVEL SUPERIOR DE BANQUETA N.S.F NIVEL SUPERIOR DE FINE N.S.G NIVEL SUPERIOR DE GUARNICIÓN N.S.J NIVEL SUPERIOR DE JARDÍN B.N BANCO DE NIVEL B.T BANCO DE TRAZO			
SIMBOLOGÍA			
LOCALIDAD: SAN NICOLÁS DE LOS GARZA N.L.			
UBICACIÓN: SAN NICOLÁS DE LOS GARZA N.L.			
ELABORÓ / REVISÓ:			
Author		Designer	
APROBÓ: ARQ. FRANCISCO FABELA BERNAL CED. 3483929			
ESCALA: 1 : 125		ACOTACIÓN: METROS	
ESCALA GRAFICA:			
FECHA:		10/04/17	
PLANO: PLANTA DE CONJUNTO EXTERIOR (AV. PEDRO DE ALBA)			
CLAVE PLANO: 196-CUANL-AEX-001-003			
NOTA: ESTE PROGRAMA ES DE CARÁCTER PÚBLICO, NO ES PATROCINADO, NI FINANCIADO POR PARTIDO POLÍTICO ALBAÑO Y SUS RECURSOS PROVIENEN DE LOS IMPUESTOS QUE ASUME TODOS LOS CONTRIBUYENTES. DEBE PROHIBIRSE EL USO DE ESTE PROGRAMA CONTRA PARTIDO POLÍTICO, ELECTORAL, DE LUGRO Y OTROS DESTINOS A LOS ESTABLECIDOS.			
 Secretaría de Infraestructura GOBIERNO DEL ESTADO DE NUEVO LEÓN SECRETARÍA DE INFRAESTRUCTURA SUBSECRETARÍA DE CONSTRUCCIÓN DIRECCIÓN DE PROYECTOS			
 OBRA: CONECTA UANL UBICACIÓN: SAN NICOLÁS DE LOS GARZA N.L.		REVISOR: Checker APROBADO: Approver ESCALA: INDICADA	