





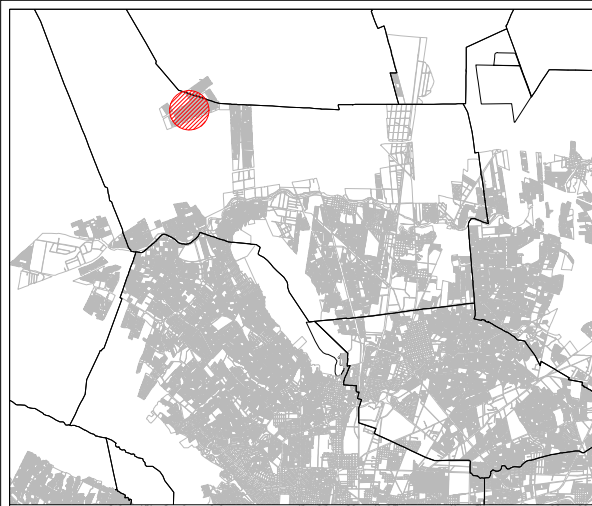

Secretaría de Infraestructura
Gobierno del Estado de Nuevo León

NORTE:

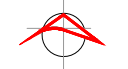

NORTE

PROYECTO:

PAVIMENTACIÓN DE DIVERSAS CALLES, EN LA COL. ALIANZA REAL, EN ESCOBEDO N.L.

[GENERAL ESCOBEDO, NUEVO LEÓN]

SIMBOLOGÍA / NOTAS:

- PAVIMENTACIÓN ASFÁLTICA
- TORRES C.F.E.
- LIMITE DE PROPIEDAD
- MEDIDOR DE AGUA
- TOMA DE GAS
- POSTE
- POSTE CFE
- REGISTRO
- POZO DE VISITA
- LUMINARIA

REVISIÓN:

No.	REVISION / APROBACION	FECHA

UBICACIÓN:

COLONIA ALIANZA REAL


ESCALA:

1:5000

ACOTACIONES:

METROS

ESCALA GRAFICA:

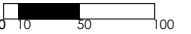

FECHA:

JULIO / 2018

RESPONSABLE DEL PROYECTO:

ARQ. SANDRA GUADALUPE PATIÑO MACIAS
DIRECTORA DE PROYECTOS

PLANO:

PLANTA GENERAL

CLAVE PLANO:


PG-01

NOTA:

ESTE PROGRAMA ES DE CARÁCTER PÚBLICO, NO ES PATROCINADO, NI PROMOVIDO POR PARTIDO POLÍTICO ALGUNO Y SUS RECURSOS PROVIENEN DE LOS IMPUESTOS QUE PAGAN TODOS LOS CONTRIBUYENTES, ESTÁ PROHIBIDO EL USO DE ESTE PROGRAMA CON FINES POLÍTICOS, ELECTORALES, DE LUCRO Y OTROS DISTINTOS A LOS ESTABLECIDOS.



GOBIERNO DEL ESTADO DE NUEVO LEÓN
SECRETARÍA DE INFRAESTRUCTURA
SUBSECRETARÍA DE CONSTRUCCIÓN
DIRECCIÓN DE PROYECTOS

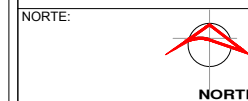

PROYECTO:

PAVIMENTACIÓN DE
DIVERSAS CALLES, EN
LA COL. ALIANZA REAL,
EN ESCOBEDO N.L.

[GENERAL ESCOBEDO, NUEVO LEÓN]

SIMBOLOGÍA / NOTAS:

- PAVIMENTACIÓN ASFÁLTICA
- TORRES C.F.E.
- LIMITE DE PROPIEDAD
- MEDIDOR DE AGUA
- TOMA DE GAS
- POSTE
- POSTE CFE
- REGISTRO
- POZO DE VISITA
- LUMINARIA

REVISIÓN:

No.	REVISION / APROBACION	FECHA

UBICACIÓN:

COLONIA ALIANZA REAL

ESCALA:

1:1250

ACOTACIONES:

METROS

ESCALA GRAFICA:



FECHA:

JULIO / 2018

RESPONSABLE DEL PROYECTO:

ARQ. SANDRA GUADALUPE PATIÑO MACÍAS
DIRECTORA DE PROYECTOS



PLANO:

RASANTES
EJE 100 - 400


CLAVE PLANO:

PG-02


NOTA:
ESTE PROGRAMA ES DE CARÁCTER PÚBLICO, NO ES PATROCINADO,
NI PROMOVIDO POR PARTIDO POLÍTICO ALGUNO Y SUS RECURSOS
PROVIENEN DE LOS IMPUESTOS QUE PAGAN TODOS LOS
CONTRIBUYENTES, ESTÁ PROHIBIDO EL USO DE ESTE PROGRAMA
CON FINES POLÍTICOS, ELECTORALES, DE LUCRO Y OTROS DISTINTOS
A LOS ESTABLECIDOS.

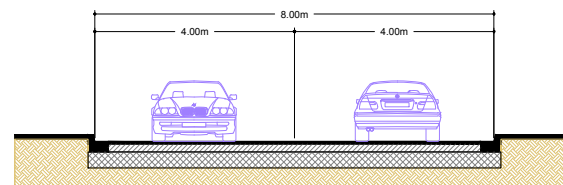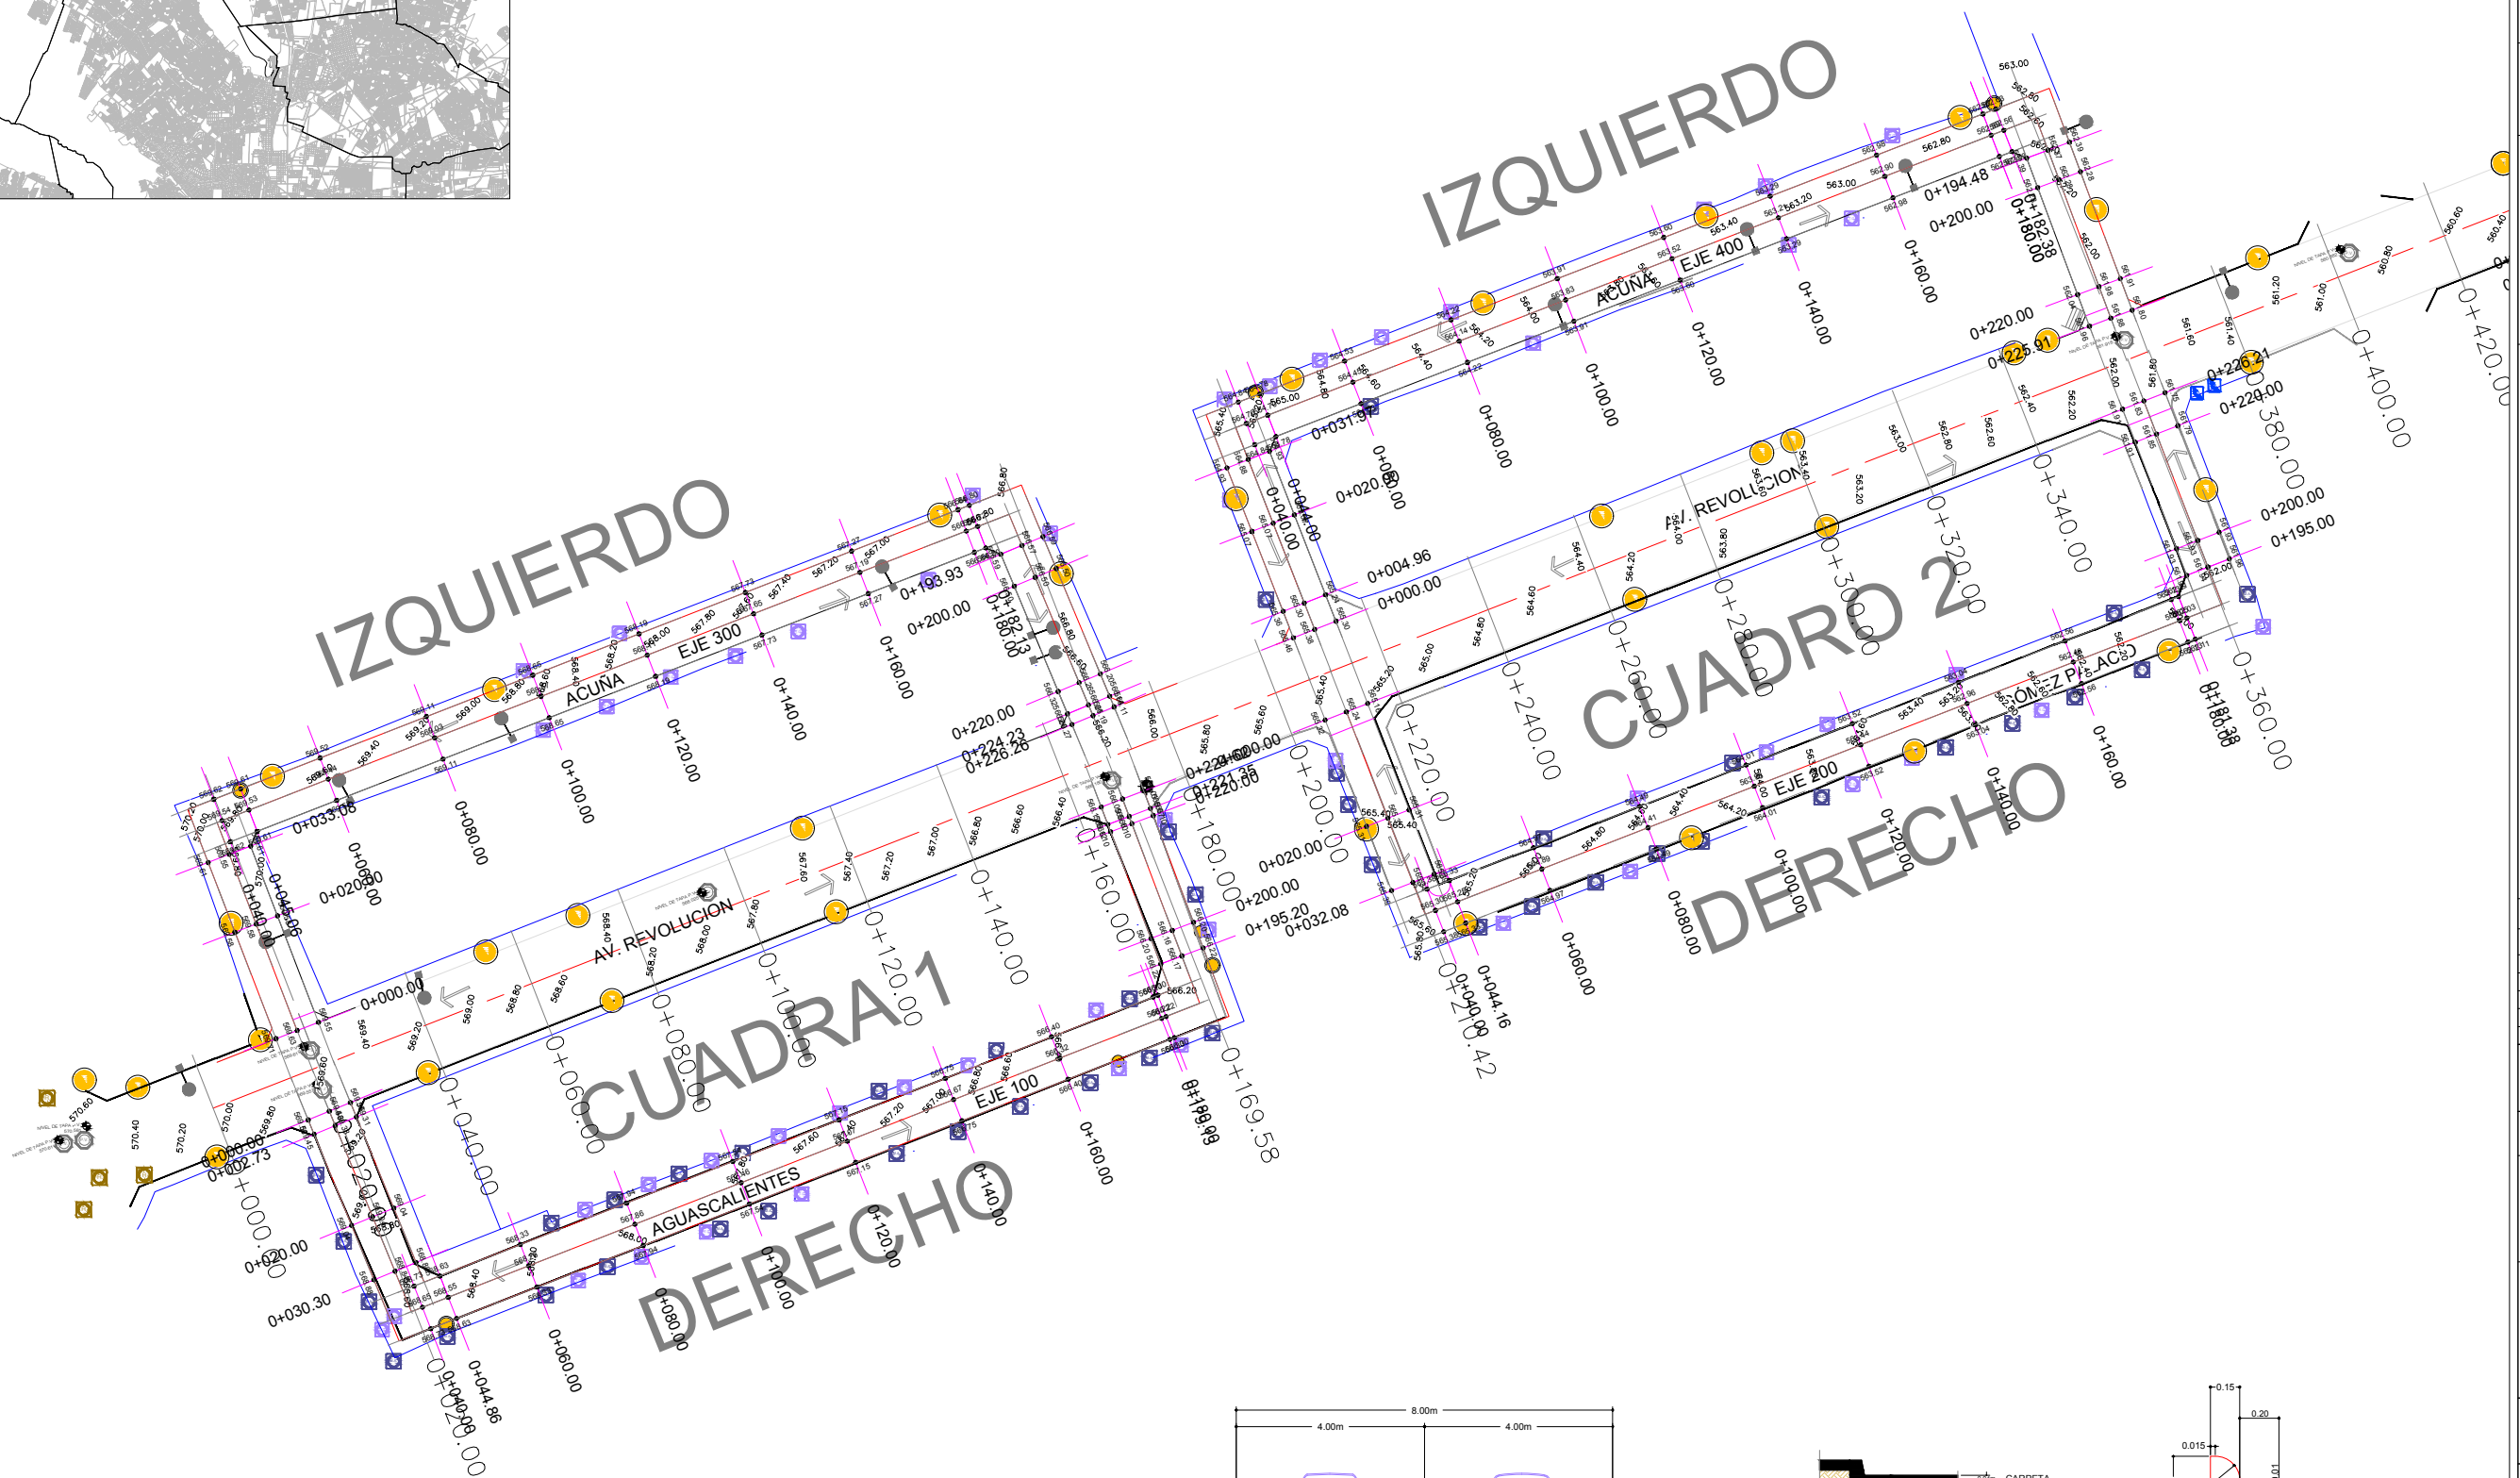




SECCION DE VIALIDAD TIPO

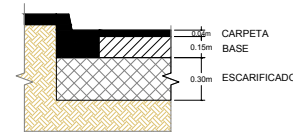


ESTRUCTURA CON CARPETA ASFALTICA

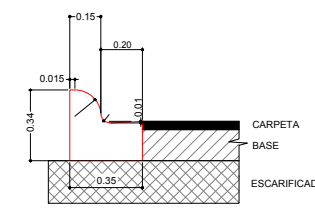


DETALLE DE GUARNICIÓN
TIPO PECHO DE PALOMA

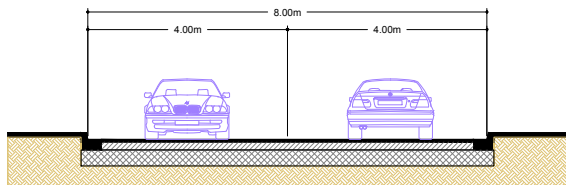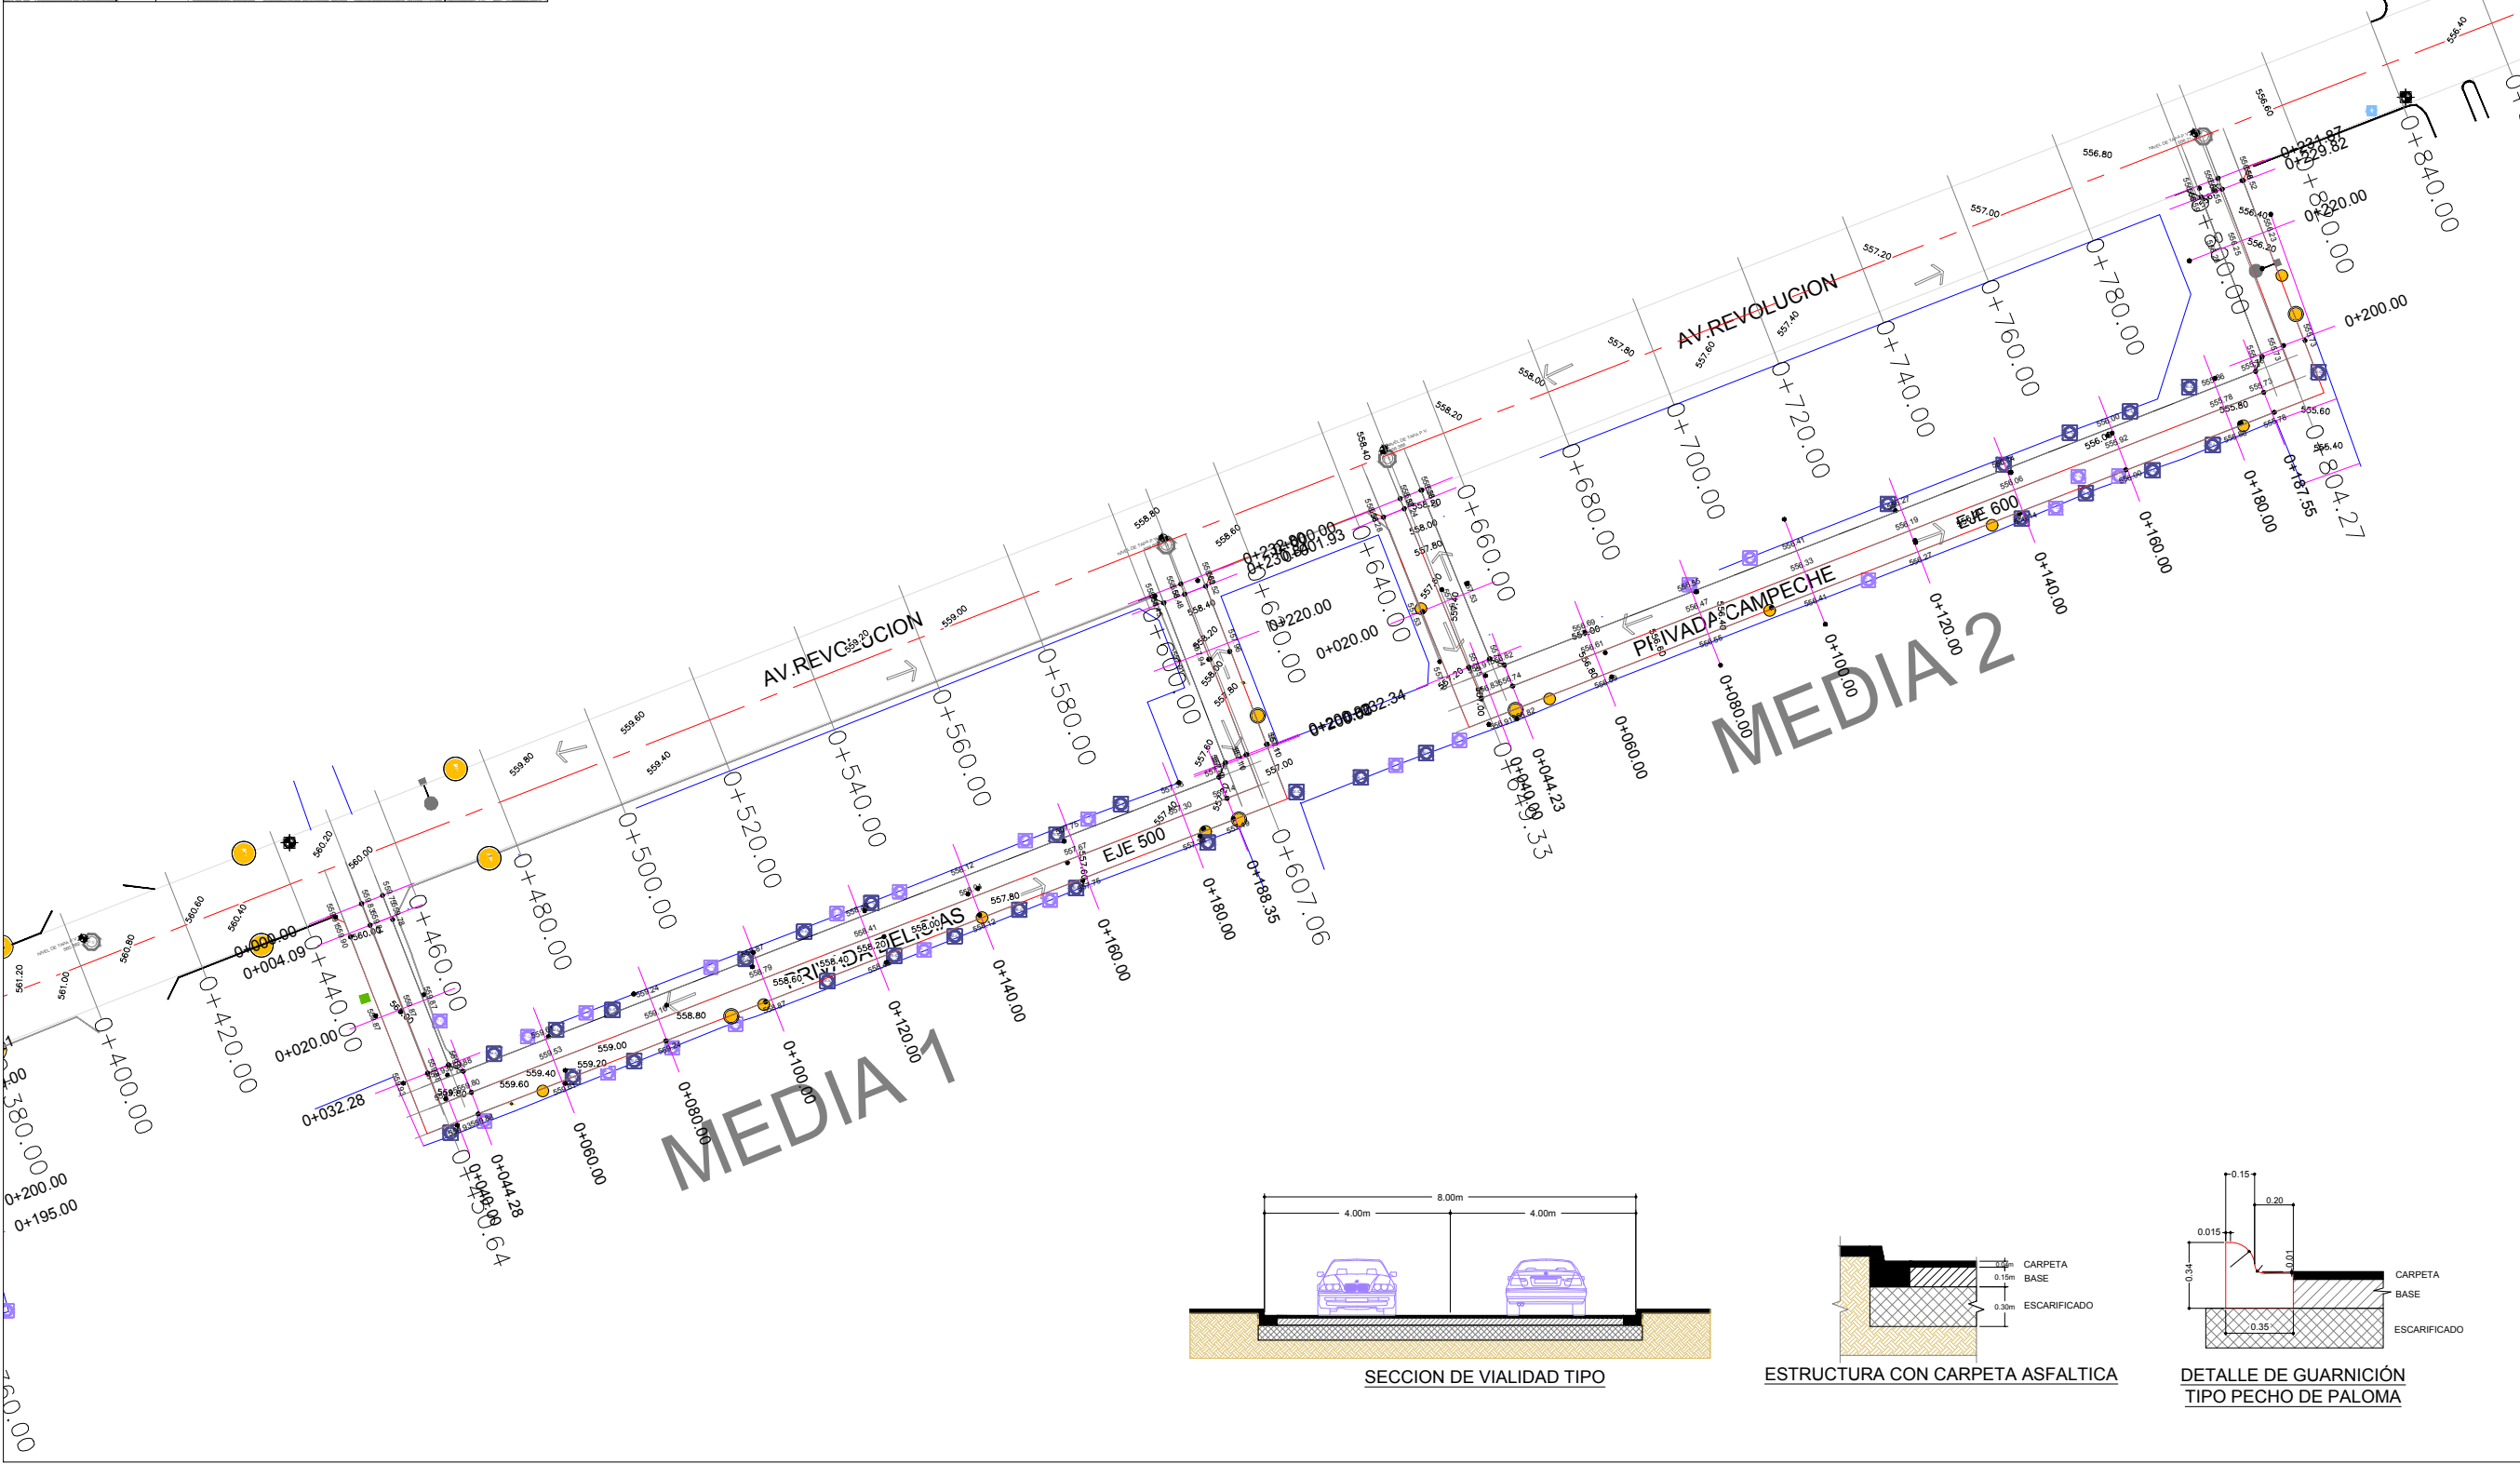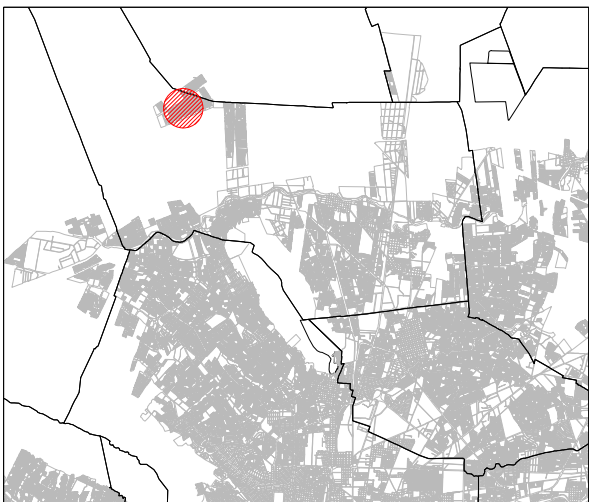


SECCION DE VIALIDAD TIPO

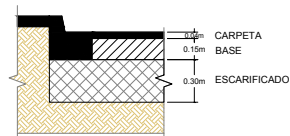

ESTRUCTURA CON CARPETA ASFALTICA

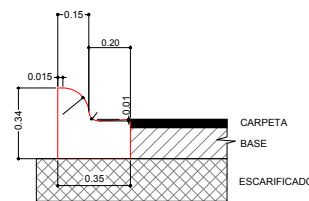

DETALLE DE GUARNICIÓN
TIPO PECHO DE PALOMA

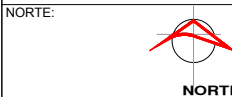

PROYECTO:
**PAVIMENTACIÓN DE
DIVERSAS CALLES, EN
LA COL. ALIANZA REAL,
EN ESCOBEDO N.L.**

[GENERAL ESCOBEDO, NUEVO LEÓN]

SIMBOLOGÍA / NOTAS:

- PAVIMENTACIÓN ASFÁLTICA
- TORRES C.F.E.
- LIMITE DE PROPIEDAD
- MEDIDOR DE AGUA
- TOMA DE GAS
- POSTE
- POSTE CFE
- REGISTRO
- POZO DE VISITA
- LUMINARIA

REVISIÓN:

No.	REVISION / APROBACION	FECHA

UBICACIÓN:

COLONIA ALIANZA REAL

ESCALA:

1:1250

ACOTACIONES:

METROS

ESCALA GRAFICA:

FECHA:

JULIO / 2018

RESPONSABLE DEL PROYECTO:

ARQ. SANDRA GUADALUPE PATIÑO MACIAS
DIRECTORA DE PROYECTOS

PLANO:

RASANTES
EJE 500 - 600


CLAVE PLANO:

PG-03

NOTA:
ESTE PROGRAMA ES DE CARÁCTER PÚBLICO, NO ES PATROCINADO,
NI PROMOVIDO POR PARTIDO POLÍTICO ALGUNO Y SUS RECURSOS
PROVIENEN DE LOS IMPUESTOS QUE PAGAN TODOS LOS
CONTRIBUYENTES, ESTÁ PROHIBIDO EL USO DE ESTE PROGRAMA
CON FINES POLÍTICOS, ELECTORALES, DE LUCRO Y OTROS DISTINTOS
A LOS ESTABLECIDOS.



GOBIERNO DEL ESTADO DE NUEVO LEÓN
SECRETARÍA DE INFRAESTRUCTURA
SUBSECRETARÍA DE CONSTRUCCIÓN
DIRECCIÓN DE PROYECTOS

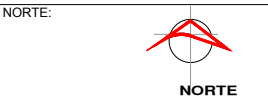

PROYECTO:

PAVIMENTACIÓN DE
DIVERSAS CALLES, EN
LA COL. ALIANZA REAL,
EN ESCOBEDO N.L.

[GENERAL ESCOBEDO, NUEVO LEÓN]

SIMBOLOGÍA / NOTAS:

- PAVIMENTACIÓN ASFÁLTICA
- TORRES C.F.E.
- LIMITE DE PROPIEDAD
- MEDIDOR DE AGUA
- TOMA DE GAS
- POSTE
- POSTE CFE
- REGISTRO
- POZO DE VISITA
- LUMINARIA

REVISIÓN:

No.	REVISION / APROBACION	FECHA

UBICACIÓN:

COLONIA ALIANZA REAL

ESCALA:

1:1250

ACOTACIONES:

METROS

ESCALA GRAFICA:

FECHA:

JULIO / 2018

RESPONSABLE DEL PROYECTO:

ARQ. SANDRA GUADALUPE PATIÑO MACIAS
DIRECTORA DE PROYECTOS



PLANO:

RASANTES
EJE 700 - 1000


CLAVE PLANO:

PG-04


NOTA:
ESTE PROGRAMA ES DE CARÁCTER PÚBLICO, NO ES PATROCINADO,
NI PROMOVIDO POR PARTIDO POLÍTICO ALGUNO Y SUS RECURSOS
PROVIENEN DE LOS IMPUESTOS QUE PAGAN TODOS LOS
CONTRIBUYENTES. ESTÁ PROHIBIDO EL USO DE ESTE PROGRAMA
CON FINES POLÍTICOS, ELECTORALES, DE LUCRO Y OTROS DISTINTOS
A LOS ESTABLECIDOS.

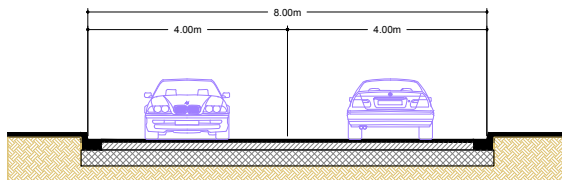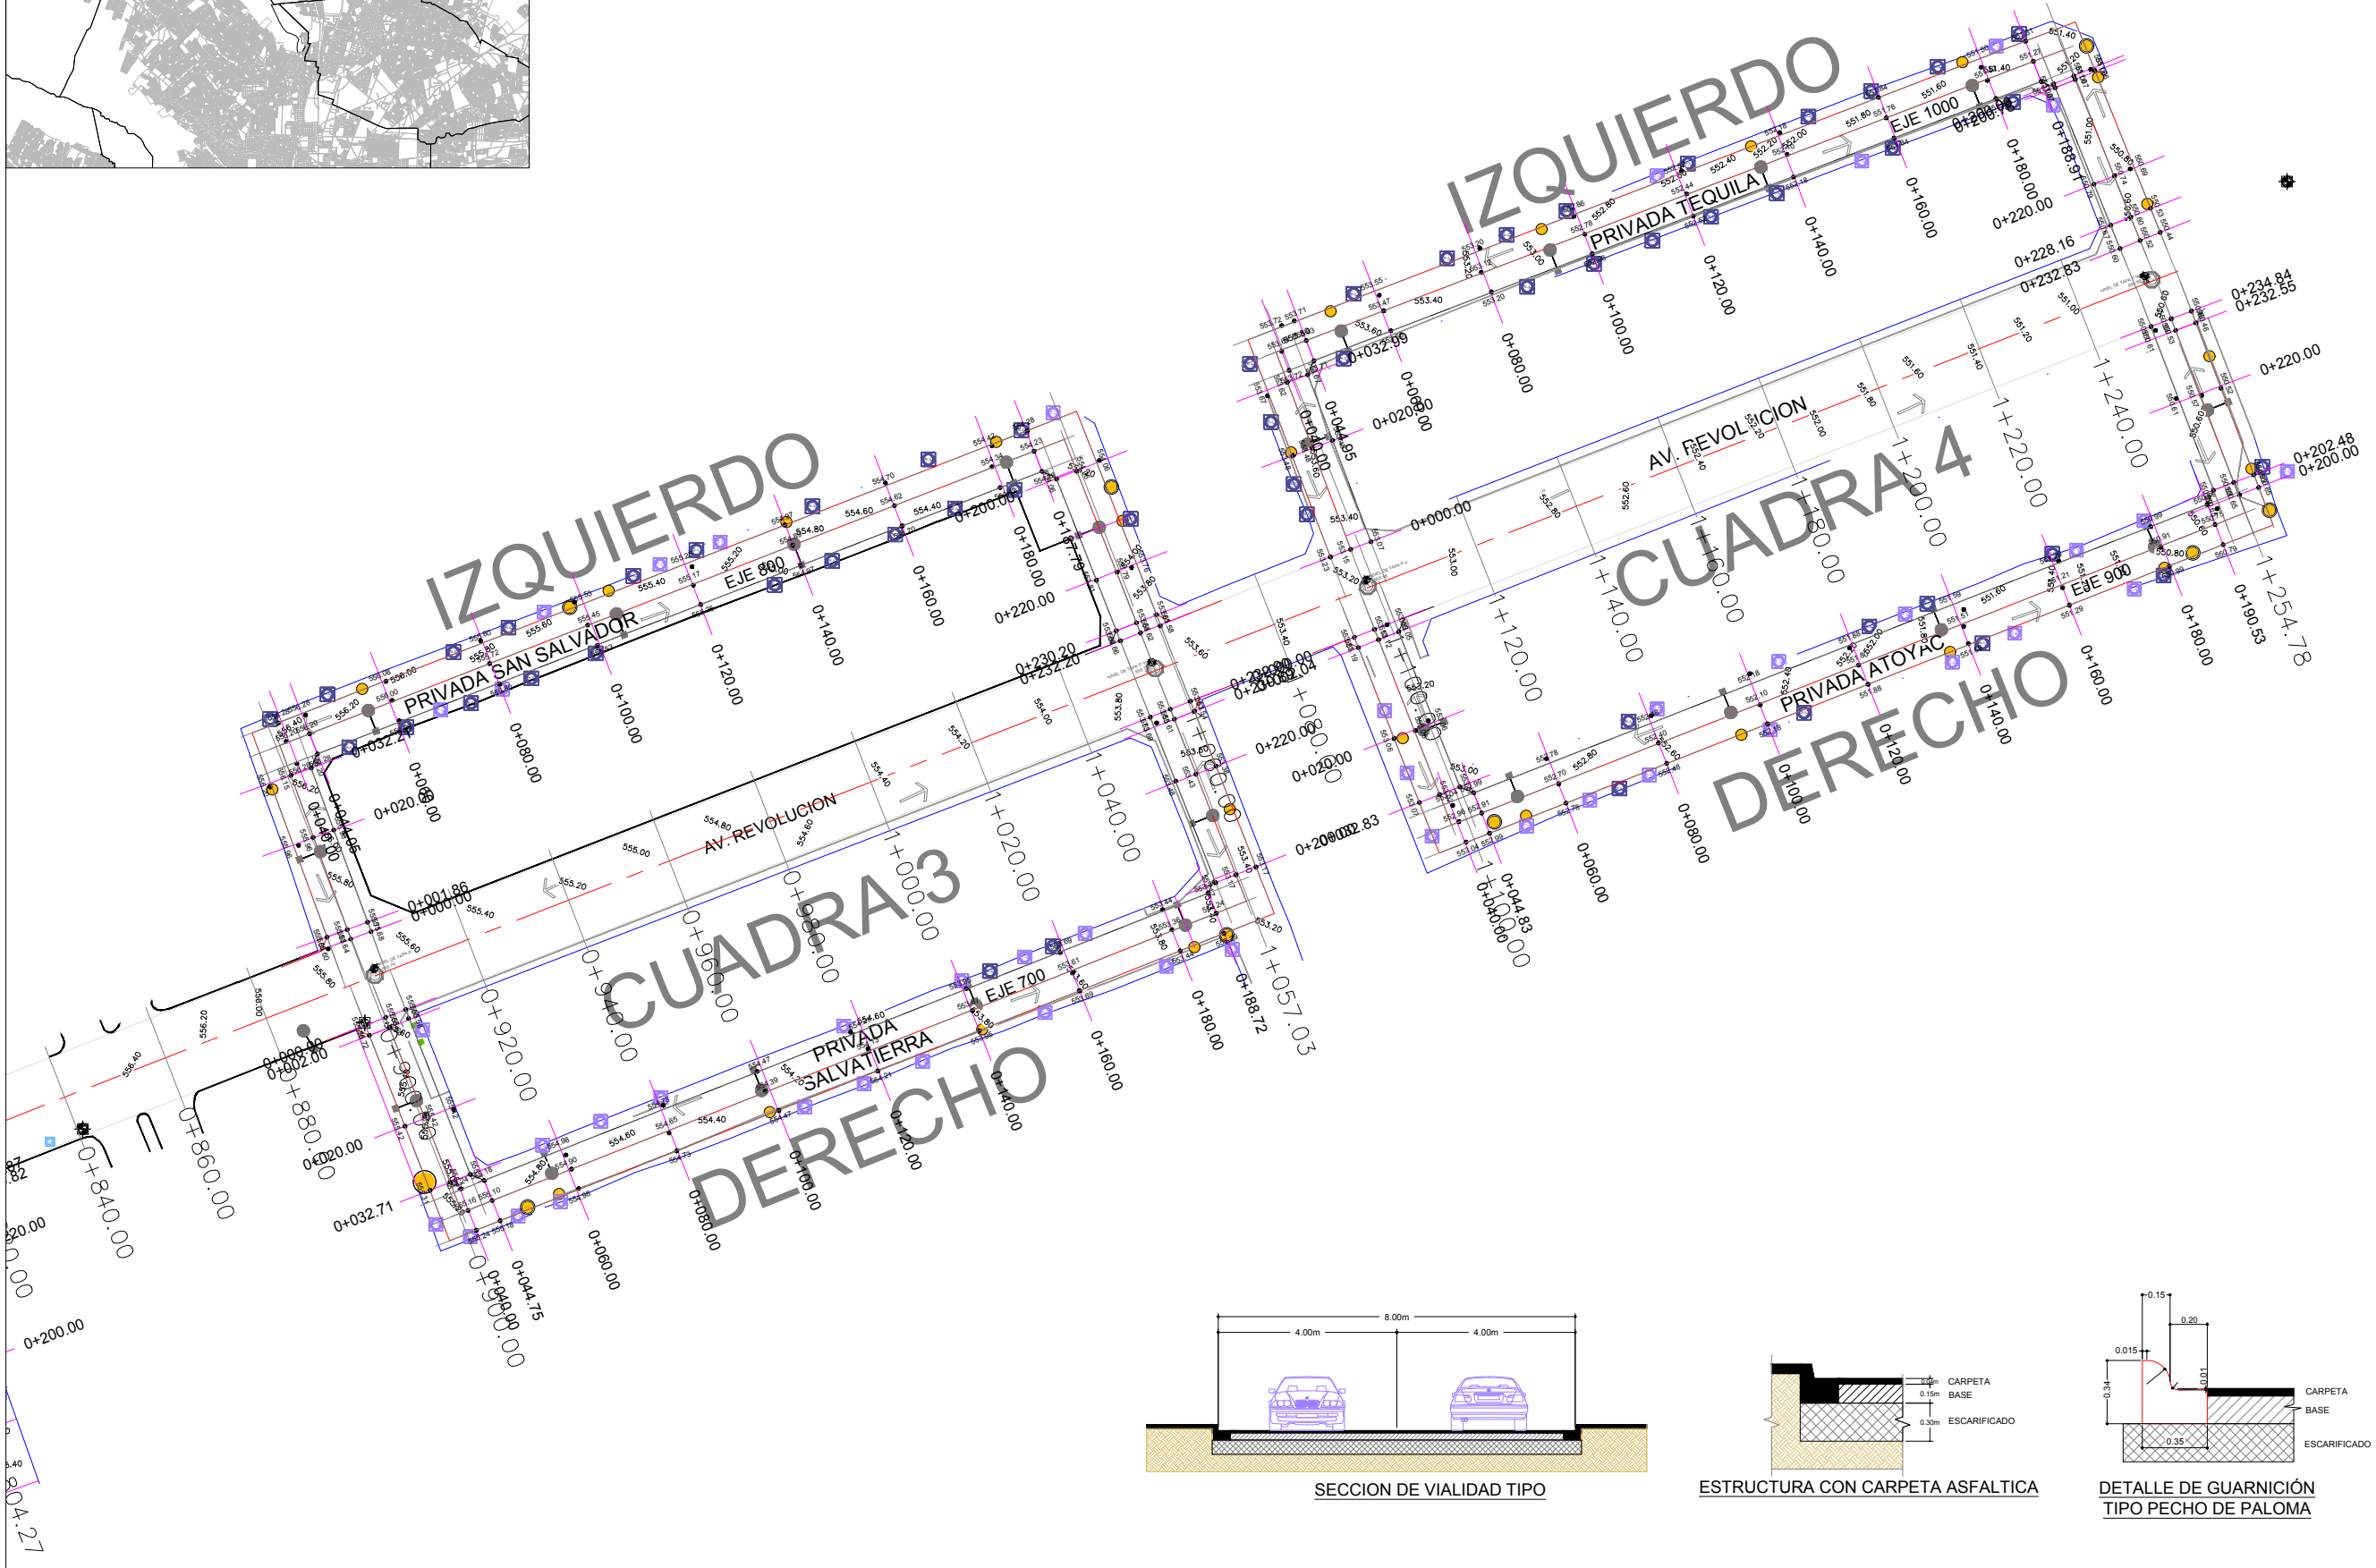


SECCION DE VIALIDAD TIPO

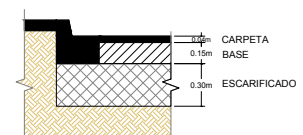


ESTRUCTURA CON CARPETA ASFALTICA

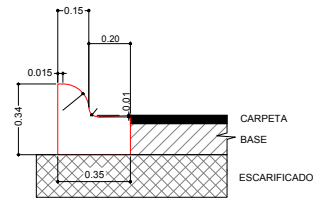


DETALLE DE GUARNICIÓN
TIPO PECHO DE PALOMA

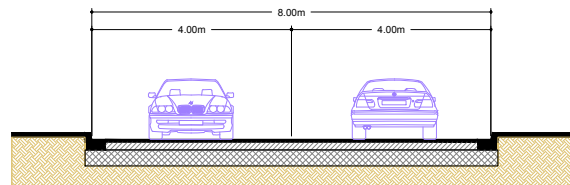


SECCION DE VIALIDAD TIPO

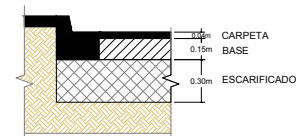

ESTRUCTURA CON CARPETA ASFALTICA

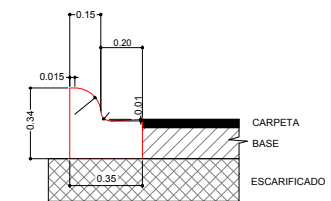

DETALLE DE GUARNICIÓN
TIPO PECHO DE PALOMA

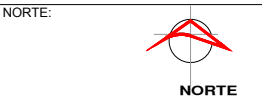

PROYECTO:
**PAVIMENTACIÓN DE
DIVERSAS CALLES, EN
LA COL. ALIANZA REAL,
EN ESCOBEDO N.L.**

[GENERAL ESCOBEDO, NUEVO LEÓN]

SIMBOLOGÍA / NOTAS:

- PAVIMENTACIÓN ASFÁLTICA
- TORRES C.F.E.
- LIMITE DE PROPIEDAD
- MEDIDOR DE AGUA
- TOMA DE GAS
- POSTE
- POSTE CFE
- REGISTRO
- POZO DE VISITA
- LUMINARIA

REVISIÓN:

No.	REVISION / APROBACION	FECHA

UBICACIÓN:

COLONIA ALIANZA REAL

ESCALA:

1:1250

ACOTACIONES:

METROS

ESCALA GRAFICA:

FECHA:

JULIO / 2018

RESPONSABLE DEL PROYECTO:

ARQ. SANDRA GUADALUPE PATIÑO MACIAS
DIRECTORA DE PROYECTOS


PLANO:

RASANTES
EJE 1200 - 1600

CLAVE PLANO:

PG-05

NOTA:
ESTE PROGRAMA ES DE CARÁCTER PÚBLICO, NO ES PATROCINADO,
NI PROMOVIDO POR PARTIDO POLÍTICO ALGUNO Y SUS RECURSOS
PROVIENEN DE LOS IMPUESTOS QUE PAGAN TODOS LOS
CONTRIBUYENTES, ESTÁ PROHIBIDO EL USO DE ESTE PROGRAMA
CON FINES POLÍTICOS, ELECTORALES, DE LUCRO Y OTROS DISTINTOS
A LOS ESTABLECIDOS.

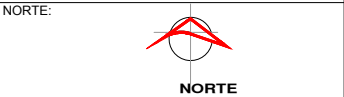

PROYECTO:

PAVIMENTACIÓN DE
DIVERSAS CALLES, EN
LA COL. ALIANZA REAL,
EN ESCOBEDO N.L.

[GENERAL ESCOBEDO, NUEVO LEÓN]

SIMBOLOGÍA / NOTAS:

PERFIL PROYECTO

PERFIL DE TERRENO

REVISIÓN:		
No.	REVISION / APROBACION	FECHA

UBICACIÓN:

COLONIA ALIANZA REAL

ESCALA:	ACOTACIONES:
1:1250	METROS

ESCALA GRAFICA:

FECHA:

JULIO / 2018

RESPONSABLE DEL PROYECTO:

ARQ. SANDRA GUADALUPE PATIÑO MACIAS
DIRECTORA DE PROYECTOS

PLANO:

PERFIL VERTICAL
EJE 100 - 200

CLAVE PLANO:

PG-06


NOTA:
ESTE PROGRAMA ES DE CARÁCTER PÚBLICO, NO ES PATROCINADO,
NI PROMOVIDO POR PARTIDO POLÍTICO ALGUNO Y SUS RECURSOS
PROVIENEN DE LOS IMPUESTOS QUE PAGAN TODOS LOS
CONTRIBUYENTES, ESTÁ PROHIBIDO EL USO DE ESTE PROGRAMA
CON FINES POLÍTICOS, ELECTORALES, DE LUCRO Y OTROS DISTINTOS
A LOS ESTABLECIDOS.



PERFIL EJE 100 (AGUASCALIENTES)

ESCALA HORIZONTAL 1 : 2000
ESCALA VERTICAL 1 : 200

TOTAL VOLUMEN CORTE = 182.19m3
TOTAL VOLUMEN TERRAPLEN = -64.21m3

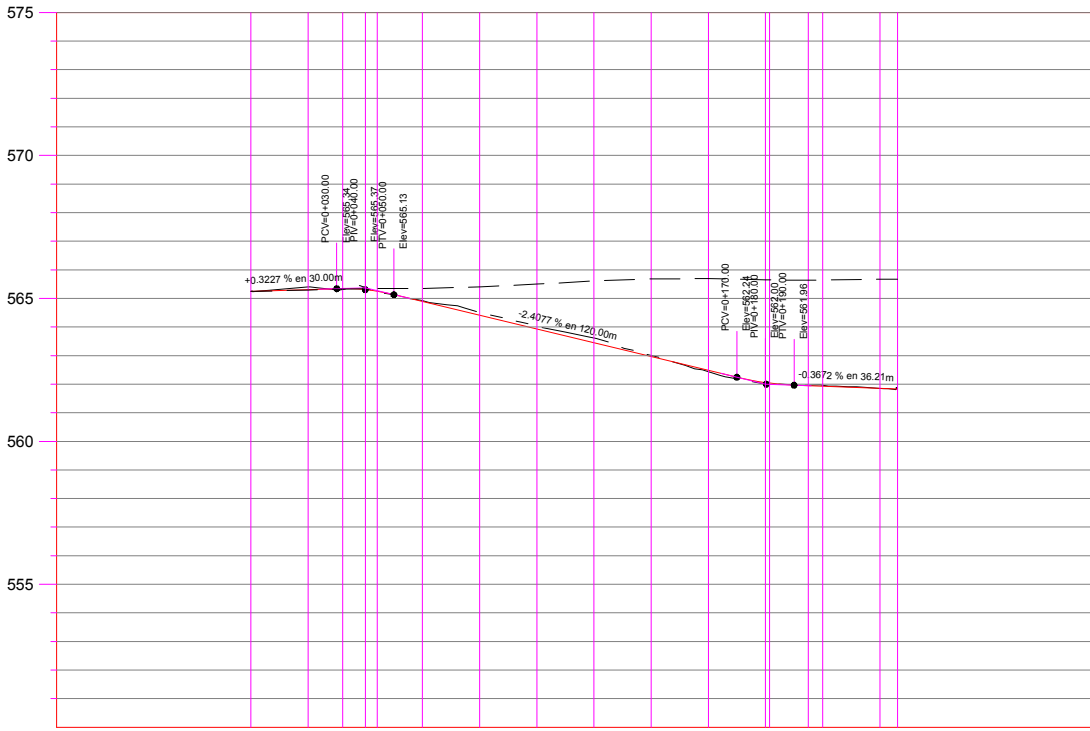

PERFIL EJE 200 (GOMEZ PALACIOS)

ESCALA HORIZONTAL 1 : 200
ESCALA VERTICAL 1 : 200


TOTAL VOLUMEN CORTE = 113.53m3
TOTAL VOLUMEN TERRAPLEN = -26.93m3

TIPO DE MATERIAL			
FACTOR DE ABUNDAMIENTO			
FACTOR DE COMPACTACION			
ORDENADAS DE LA CURVA MASA			
VOLUMEN	TERRAPLEN		10.000
	CORTE	0.00	0.00
ESPESOR	TERRAPLEN		0.00
	CORTE	0.00	0.00
ELEVACION	SUBRASANTE	568.43	568.33
	TERRENO	568.43	568.33

0+000.00	568.43	568.33	0.00	0.00	10.000
0+020.00	568.87	568.04	0.17	0.14	9.20
0+040.00	568.62	568.84	0.22	0.03	11.97
0+060.00	568.56	568.65	0.08	0.01	11.16
0+080.00	568.47	568.55	0.08	0.01	4.46
0+100.00	568.20	568.25	0.06	0.24	10.15
0+120.00	567.96	567.68	0.11	10.86	4.68
0+140.00	567.74	567.48	0.28	35.33	0.00
0+160.00	567.33	567.07	0.26	50.03	0.00
0+180.00	566.95	566.67	0.18	46.22	0.00
0+200.00	566.39	566.32	0.07	28.15	0.00
0+220.00	566.10	566.17	0.01	0.51	3.49
0+240.00	565.37	565.30	0.07	3.34	1.30
0+260.00	565.22	565.25	0.03	1.65	0.72
0+280.00	564.92	564.89	0.04	3.88	2.88
0+300.00	564.52	564.41	0.11	12.15	1.58
0+320.00	564.03	563.93	0.11	19.81	0.00
0+340.00	563.61	563.44	0.17	21.38	0.00
0+360.00	563.00	562.96	0.04	16.02	0.96
0+380.00	562.44	562.46	0.04	5.71	4.11
0+400.00	561.96	561.94	0.02	1.80	4.05
0+420.00	561.85	561.83	0.00	6.03	0.17
0+440.00	561.63	561.63	0.00	1.05	0.18

TIPO DE MATERIAL			
FACTOR DE ABUNDAMIENTO			
FACTOR DE COMPACTACION			
ORDENADAS DE LA CURVA MASA			
VOLUMEN	TERRAPLEN		10.000
	CORTE	0.00	0.00
ESPESOR	TERRAPLEN		0.00
	CORTE	0.00	0.00
ELEVACION	SUBRASANTE	565.24	565.24
	TERRENO	565.24	565.24

0+000.00	565.24	565.24	0.00	0.00	10.000
0+020.00	565.40	565.31	0.09	10.61	0.00
0+040.00	565.31	565.34	0.03	7.96	1.15
0+060.00	565.37	565.30	0.07	3.34	1.30
0+080.00	565.22	565.25	0.03	1.65	0.72
0+100.00	564.92	564.89	0.04	3.88	2.88
0+120.00	564.52	564.41	0.11	12.15	1.58
0+140.00	564.03	563.93	0.11	19.81	0.00
0+160.00	563.61	563.44	0.17	21.38	0.00
0+180.00	563.00	562.96	0.04	16.02	0.96
0+200.00	562.44	562.46	0.04	5.71	4.11
0+220.00	561.96	561.94	0.02	1.80	4.05
0+240.00	561.85	561.83	0.00	6.03	0.17
0+260.00	561.63	561.63	0.00	1.05	0.18

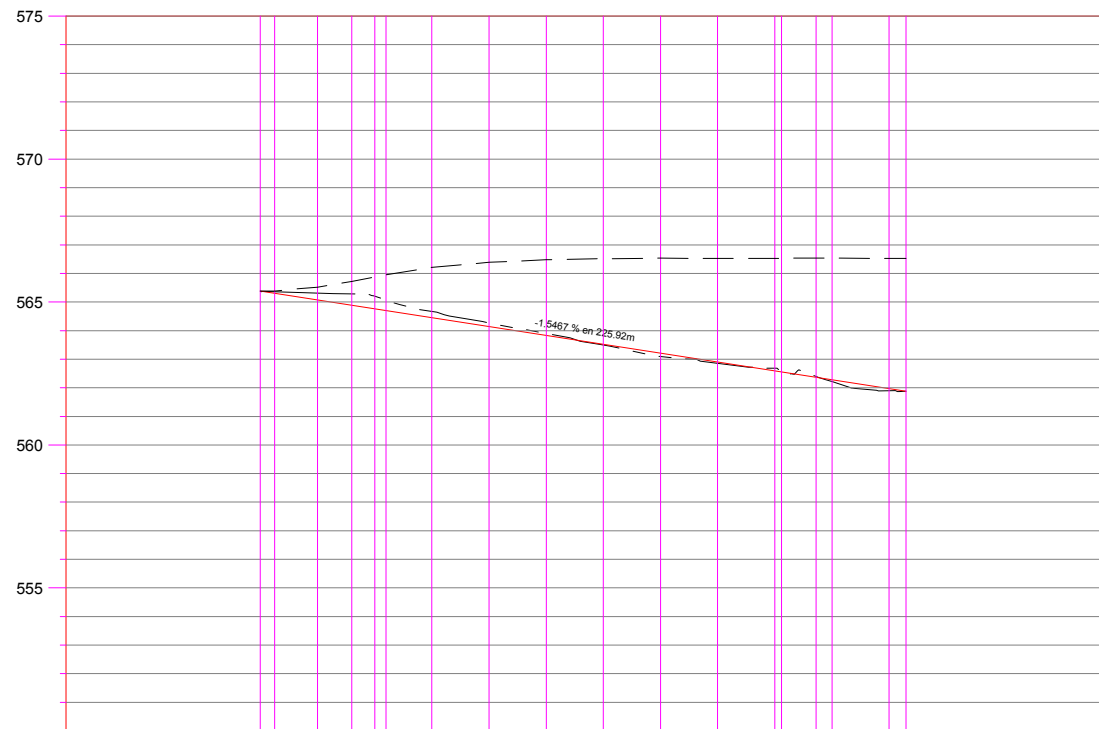

ELEVACION		ESPESOR		VOLUMEN		ORDENADAS DE LA CURVA MASA	FACTOR DE COMPACTACION	FACTOR DE ABUNDAMIENTO	TIPO DE MATERIAL
TERRENO	SUBRASANTE	CORTE	TERRAPLEN	CORTE	TERRAPLEN				
555.38	555.38	0.00		0.00	0.00	10.000			
555.36	555.30	0.06		2.10	0.03	10.002			
555.31	555.07	0.24		26.62	0.00	10.029			
555.28	554.88	0.40		39.64	0.00	10.068			
555.21	554.76	0.45		51.68	0.00	10.100			
555.07	554.70	0.37		16.86	0.00	10.116			
554.67	554.45	0.22		51.15	0.00	10.167			
554.27	554.14	0.13		34.85	0.00	10.202			
553.90	553.83	0.07		18.86	0.11	10.221			
553.50	553.52		0.03	9.49	2.28	10.228			
553.10	553.21		0.12	8.36	5.46	10.231			
552.66	552.90		0.04	7.57	8.66	10.230			
552.68	552.58			6.10	8.58	10.230			
552.39	552.37	0.02		3.25	1.62	10.232			
552.21	552.25		0.07	1.06	1.55	10.232			
551.90	551.68		0.08	3.30	6.20	10.220			
551.68	551.68	0.00		0.07	0.60	10.220			
551.25	551.25								
550.90	550.90								
550.68	550.68								
550.38	550.38								
550.18	550.18								
549.98	549.98								
549.78	549.78								
549.58	549.58								
549.38	549.38								
549.18	549.18								
548.98	548.98								
548.78	548.78								
548.58	548.58								
548.38	548.38								
548.18	548.18								
547.98	547.98								
547.78	547.78								
547.58	547.58								
547.38	547.38								
547.18	547.18								
546.98	546.98								
546.78	546.78								
546.58	546.58								
546.38	546.38								
546.18	546.18								
545.98	545.98								
545.78	545.78								
545.58	545.58								
545.38	545.38								
545.18	545.18								
544.98	544.98								
544.78	544.78								
544.58	544.58								

PERFIL EJE 400 (CALLE ACUÑA OTE)

TOTAL VOLUMEN CORTE = 262.57m3
TOTAL VOLUMEN TERRAPLEN = -33.64m3



GENERAL ESCOBEDO, NUEVO LEÓN]

— PERFIL PROYECTO

— PERFIL DE TERRENO

REVISIÓN: _____

UBICACIÓN: COLONIA ALIANZA REAL

ESCALA: 1:1250	ACOTACIONES: METROS
-------------------	------------------------

ESCALA GRAFICA:

FECHA: JULIO / 2018

RESPONSABLE DEL PROYECTO:


ARQ. SANDRA GUADALUPE PATIÑO MACIAS
DIRECTORA DE PROYECTOS

PLANO: PERFIL VERTICAL
EJE 300 - 400

CLAVE PLANO: PG-07

NOTA:
ESTE PROGRAMA ES DE CARÁCTER PÚBLICO, NO ES PATROCINADO,
NI PROMOVIDO POR PARTIDO POLÍTICO ALGUNO Y SUS RECURSOS
PROVIENEN DE LOS IMPUESTOS QUE PAGAN TODOS LOS
CONTRIBUYENTES. ESTÁ PROHIBIDO EL USO DE ESTE PROGRAMA
CON FINES POLÍTICOS, ELECTORALES, DE LUCRO Y OTROS DISTINTOS
A LOS ESTABLECIDOS.



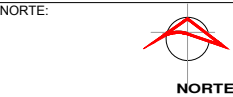

PROYECTO:

PAVIMENTACIÓN DE
DIVERSAS CALLES, EN
LA COL. ALIANZA REAL,
EN ESCOBEDO N.L.

[GENERAL ESCOBEDO, NUEVO LEÓN]

SIMBOLOGÍA / NOTAS:

— PERFIL PROYECTO

— PERFIL DE TERRENO

REVISIÓN:

No.	REVISION / APROBACION	FECHA

UBICACIÓN:

COLONIA ALIANZA REAL

ESCALA: 1:1250	ACOTACIONES: METROS
-------------------	------------------------

ESCALA GRAFICA:

FECHA:
JULIO / 2018


RESPONSABLE DEL PROYECTO:

ARQ. SANDRA GUADALUPE PATIÑO MACIAS
DIRECTORA DE PROYECTOS

PLANO:
PERFIL VERTICAL
EJE 500 - 600

CLAVE PLANO:
PG-08

NOTA:
ESTE PROGRAMA ES DE CARÁCTER PÚBLICO, NO ES PATROCINADO,
NI PROMOVIDO POR PARTIDO POLÍTICO ALGUNO Y SUS RECURSOS
PROVIENEN DE LOS IMPUESTOS QUE PAGAN TODOS LOS
CONTRIBUYENTES. ESTÁ PROHIBIDO EL USO DE ESTE PROGRAMA
CON FINES POLÍTICOS, ELECTORALES, DE LUCRO Y OTROS DISTINTOS
A LOS ESTABLECIDOS.

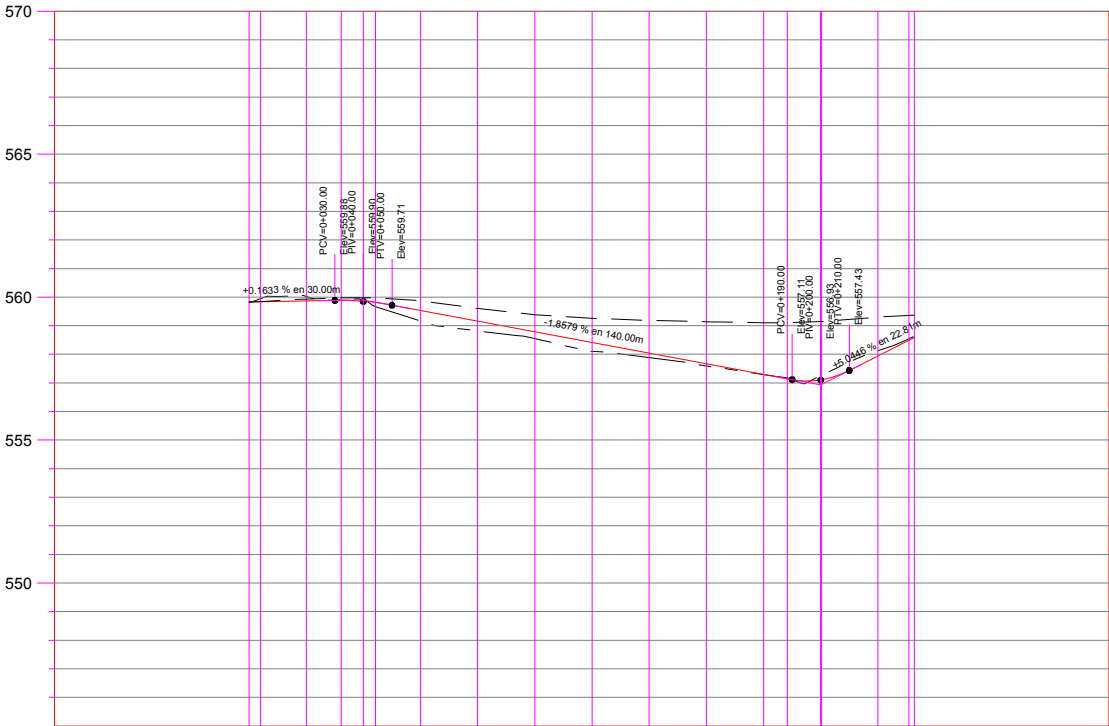


PERFIL EJE 500 (PRIVADA DELICIAS)

ESCALA HORIZONTAL 1 : 2000
ESCALA VERTICAL 1 : 200
TOTAL VOLUMEN CORTE = 104.61m3
TOTAL VOLUMEN TERRAPLEN = -198.20m3



PERFIL EJE 600 (PRIVADA CAMPECHE)

ESCALA HORIZONTAL 1 : 2000
ESCALA VERTICAL 1 : 200
TOTAL VOLUMEN CORTE = 142.33m3
TOTAL VOLUMEN TERRAPLEN = -28.58m3

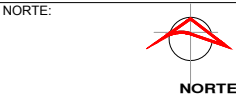

PROYECTO:

PAVIMENTACIÓN DE
DIVERSAS CALLES, EN
LA COL. ALIANZA REAL,
EN ESCOBEDO N.L.

[GENERAL ESCOBEDO, NUEVO LEÓN]

SIMBOLOGÍA / NOTAS:

PERFIL PROYECTO

PERFIL DE TERRENO

REVISIÓN:		
No.	REVISION / APROBACION	FECHA

UBICACIÓN:

COLONIA ALIANZA REAL

ESCALA:	ACOTACIONES:
1:1250	METROS

ESCALA GRAFICA:

FECHA:

JULIO / 2018

RESPONSABLE DEL PROYECTO:

ARQ. SANDRA GUADALUPE PATIÑO MACIAS
DIRECTORA DE PROYECTOS


PLANO:

PERFIL VERTICAL
EJE 700 - 800

CLAVE PLANO:


PG-09

NOTA:
ESTE PROGRAMA ES DE CARÁCTER PÚBLICO, NO ES PATROCINADO,
NI PROMOVIDO POR PARTIDO POLÍTICO ALGUNO Y SUS RECURSOS
PROVIENEN DE LOS IMPUESTOS QUE PAGAN TODOS LOS
CONTRIBUYENTES, ESTÁ PROHIBIDO EL USO DE ESTE PROGRAMA
CON FINES POLÍTICOS, ELECTORALES, DE LUCRO Y OTROS DISTINTOS
A LOS ESTABLECIDOS.

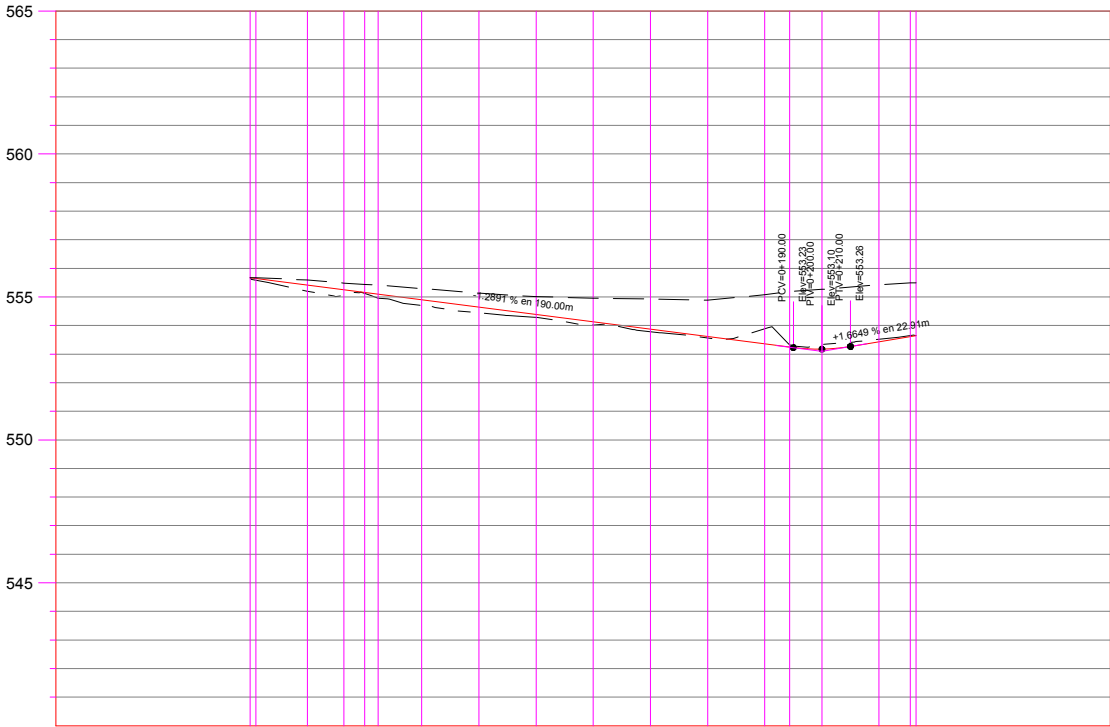


PERFIL EJE 700 (PRIVADA SALVATIERRA)

ESCALA HORIZONTAL 1 : 2000
ESCALA VERTICAL 1 : 200
TOTAL VOLUMEN CORTE = 134.79m3
TOTAL VOLUMEN TERRAPLEN = -171.12m3

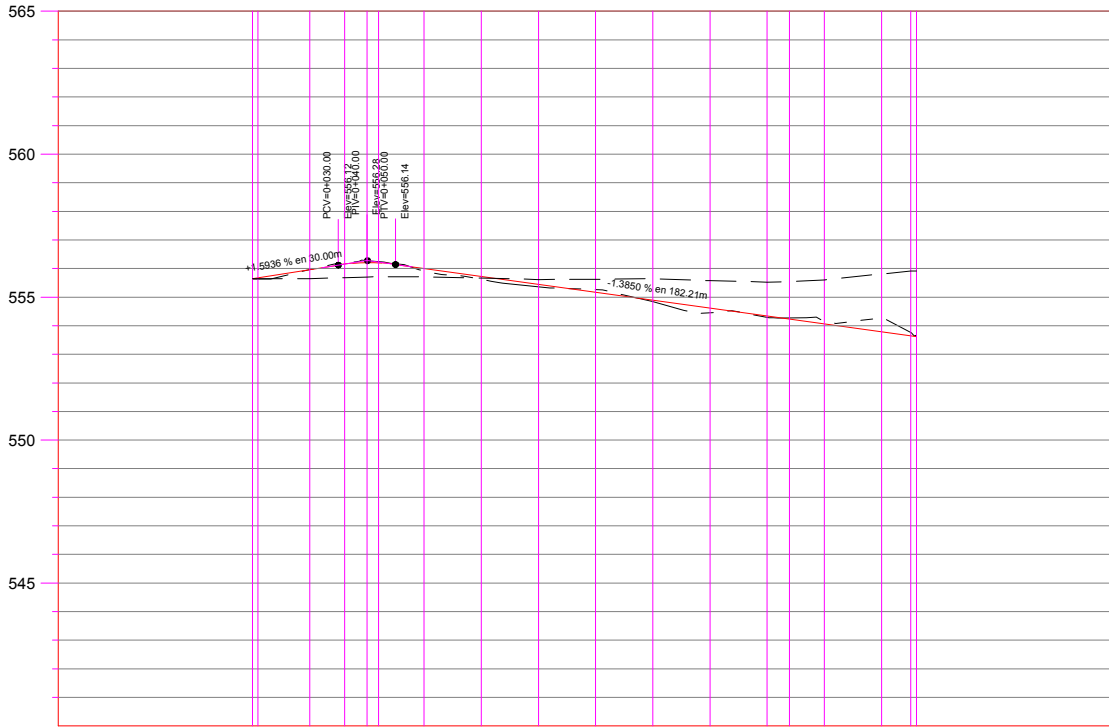

PERFIL EJE 800 (PRIVADA SAN SALVADOR)

ESCALA HORIZONTAL 1 : 200
ESCALA VERTICAL 1 : 200
TOTAL VOLUMEN CORTE = 122.91m3
TOTAL VOLUMEN TERRAPLEN = -68.38m3

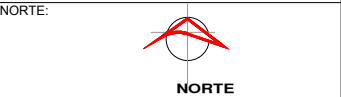

PROYECTO:

PAVIMENTACIÓN DE
DIVERSAS CALLES, EN
LA COL. ALIANZA REAL,
EN ESCOBEDO N.L.

[GENERAL ESCOBEDO, NUEVO LEÓN]

SIMBOLOGÍA / NOTAS:

PERFIL PROYECTO

PERFIL DE TERRENO

REVISIÓN:		
No.	REVISION / APROBACION	FECHA

UBICACIÓN:

COLONIA ALIANZA REAL

ESCALA: 1:1250	ACOTACIONES: METROS
-------------------	------------------------

ESCALA GRAFICA:

FECHA:

JULIO / 2018

RESPONSABLE DEL PROYECTO:

ARQ. SANDRA GUADALUPE PATIÑO MACIAS
DIRECTORA DE PROYECTOS


PLANO:

PERFIL VERTICAL
EJE 900 - 1000

CLAVE PLANO:


PG-10

NOTA:
ESTE PROGRAMA ES DE CARÁCTER PÚBLICO, NO ES PATROCINADO,
NI PROMOVIDO POR PARTIDO POLÍTICO ALGUNO Y SUS RECURSOS
PROVIENEN DE LOS IMPUESTOS QUE PAGAN TODOS LOS
CONTRIBUYENTES, ESTÁ PROHIBIDO EL USO DE ESTE PROGRAMA
CON FINES POLÍTICOS, ELECTORALES, DE LUCRO Y OTROS DISTINTOS
A LOS ESTABLECIDOS.

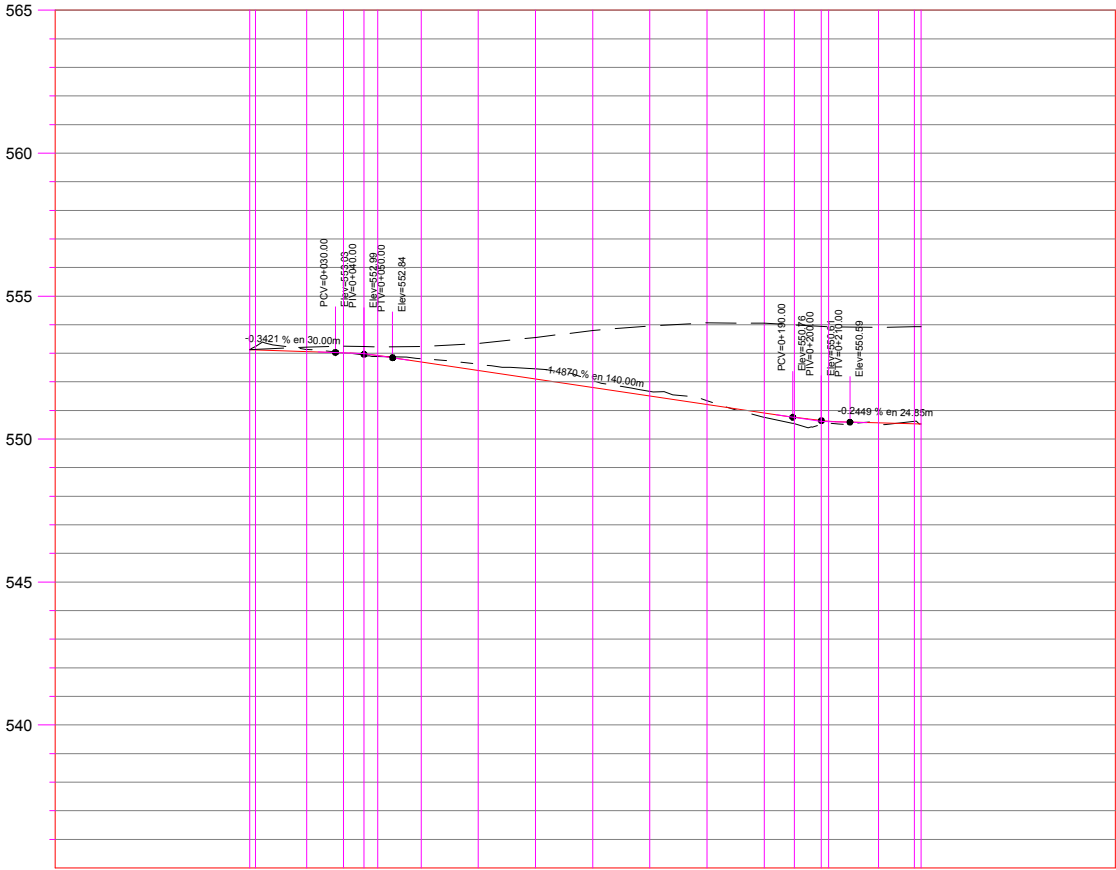

PERFIL EJE 900 (PRIVADA ATOYAC)

ESCALA HORIZONTAL 1 : 2000
ESCALA VERTICAL 1 : 200
TOTAL VOLUMEN CORTE = 216.56m3
TOTAL VOLUMEN TERRAPLEN = -56.25m3

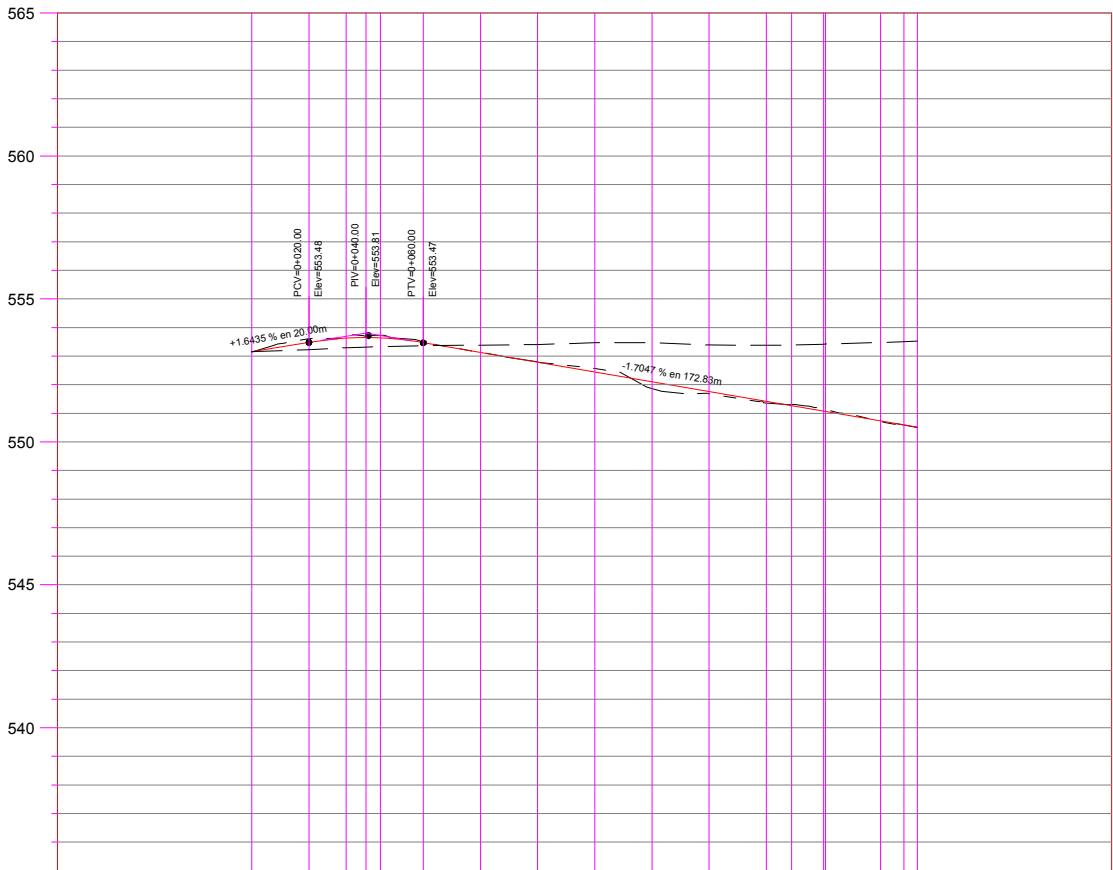


PERFIL EJE 1000

ESCALA HORIZONTAL 1 : 2000
ESCALA VERTICAL 1 : 200
TOTAL VOLUMEN CORTE = 116.25m3
TOTAL VOLUMEN TERRAPLEN = -40.29m3

TIPO DE MATERIAL			
FACTOR DE ABUNDAMIENTO			
FACTOR DE COMPACTACION			
ORDENADAS DE LA CURVA MASA			
VOLUMEN	TERRAPLEN		
	CORTE		
ESPESOR	TERRAPLEN		
	CORTE		
ELEVACION	SUBRASANTE		
	TERRENO		

0+000.00	553.15	553.15	0.00	0.00	10.000
0+020.00	553.61	553.48	0.13	16.03	10.015
0+032.89	553.66	553.62	0.03	14.05	10.029
0+040.00	553.70	553.64	0.06	4.44	10.033
0+044.85	553.72	553.63	0.10	3.40	10.036
0+060.00	553.51	553.47	0.04	7.31	10.042
0+080.00	553.13	553.12	0.00	4.82	10.047
0+100.00	552.80	552.78	0.01	4.46	10.051
0+120.00	552.56	552.44	0.12	13.01	10.064
0+140.00	551.86	552.10		11.07	10.083
0+160.00	551.69	551.76		0.71	15.51
0+180.00	551.35	551.42		2.78	10.046
0+198.91	551.30	551.27	0.04	3.15	10.048
0+200.00	551.14	551.09	0.05	6.86	10.054
0+220.00	550.71	550.74		12.53	10.066
0+228.16	550.59	550.60		5.95	10.071
0+232.83	550.52	550.52	0.00	5.20	10.076

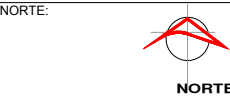

PROYECTO:

PAVIMENTACIÓN DE
DIVERSAS CALLES, EN
LA COL. ALIANZA REAL,
EN ESCOBEDO N.L.

[GENERAL ESCOBEDO, NUEVO LEÓN]

SIMBOLOGÍA / NOTAS:

PERFIL PROYECTO

PERFIL DE TERRENO

REVISIÓN:		
No.	REVISION / APROBACION	FECHA

UBICACIÓN:	
COLONIA ALIANZA REAL	
ESCALA:	ACOTACIONES:
1:1250	METROS


ESCALA GRAFICA:	

FECHA:	
JULIO / 2018	
RESPONSABLE DEL PROYECTO:	

ARQ. SANDRA GUADALUPE PATIÑO MACIAS DIRECTORA DE PROYECTOS	
PLANO:	
PERFIL VERTICAL EJE 1200 - 1400	


CLAVE PLANO:	
PG-11	

NOTA:
ESTE PROGRAMA ES DE CARÁCTER PÚBLICO, NO ES PATROCINADO,
NI PROMOVIDO POR PARTIDO POLÍTICO ALGUNO Y SUS RECURSOS
PROVIENEN DE LOS IMPUESTOS QUE PAGAN TODOS LOS
CONTRIBUYENTES, ESTÁ PROHIBIDO EL USO DE ESTE PROGRAMA
CON FINES POLÍTICOS, ELECTORALES, DE LUCRO Y OTROS DISTINTOS
A LOS ESTABLECIDOS.

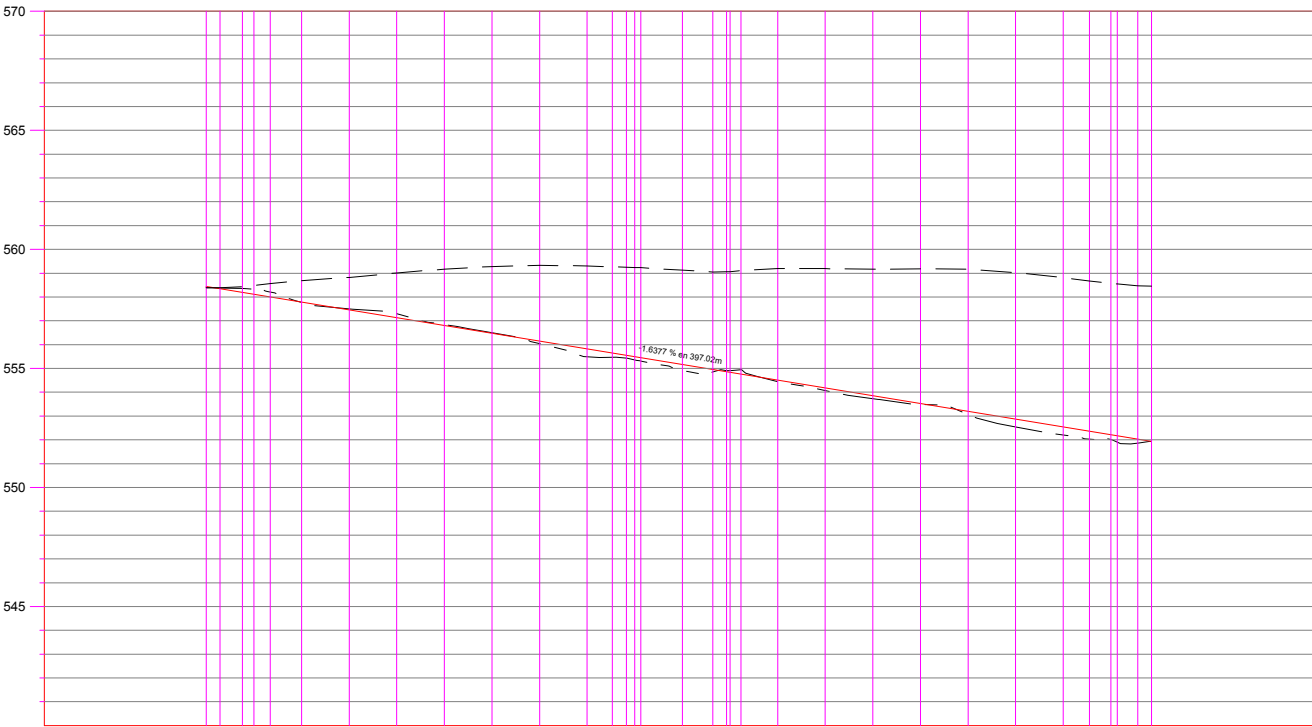

PERFIL EJE 1200 (CALLE PUEBLA)

ESCALA HORIZONTAL 1 : 2000
ESCALA VERTICAL 1 : 200
TOTAL VOLUMEN CORTE = 259.11m3
TOTAL VOLUMEN TERRAPLEN = -246.62m3

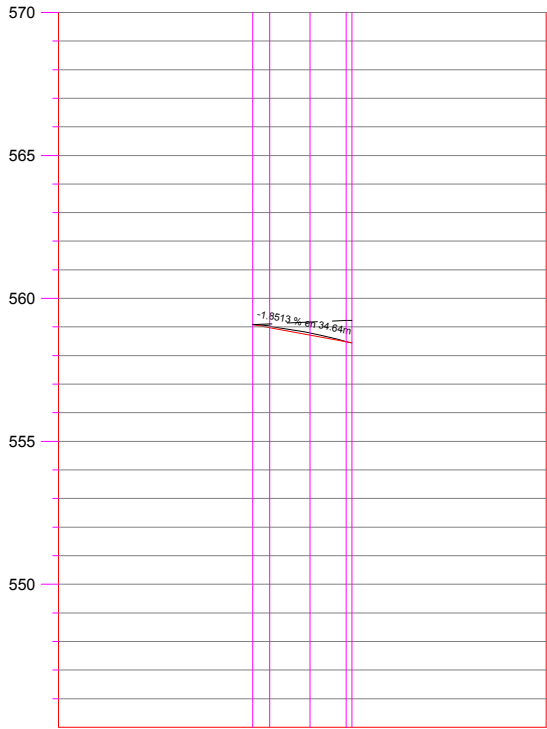


PERFIL EJE 1400 (CALLE ACCESO PTE)

ESCALA HORIZONTAL 1 : 2000
ESCALA VERTICAL 1 : 200
TOTAL VOLUMEN CORTE = 29.29m3
TOTAL VOLUMEN TERRAPLEN = -0.29m3

TIPO DE MATERIAL		FACTOR DE ABUNDAMIENTO		FACTOR DE COMPACTACION		ORDENADAS DE LA CURVA MASA	
ELEVACION	VOLUMEN	ESPOSOR		ESPOSOR		SUBRASANTE	TERRENO
		TERRAPLEN	CORTE	TERRAPLEN	CORTE		
0+000.00		558.39	558.44	0.05	0.00	0.00	10.000
0+005.70		558.38	558.35	-0.03	0.89	1.01	10.000
0+015.11		558.35	558.19	0.16	7.89	0.00	10.004
0+020.00		558.39	558.11	0.28	15.18	0.00	10.018
0+028.91		558.21	558.00	0.21	18.34	0.00	10.036
0+040.00		557.77	557.78	0.01	23.17	0.04	10.059
0+060.00		557.50	557.46	0.04	27.96	0.06	10.087
0+080.00		557.30	557.13	0.17	37.11	0.00	10.124
0+100.00		556.84	556.80	0.04	33.03	0.00	10.157
0+120.00		556.50	556.47	0.02	21.22	0.00	10.178
0+140.00		556.04	556.15	0.11	12.89	2.94	10.188
0+160.00		555.48	555.82	0.34	7.73	13.15	10.183
0+170.57		555.46	555.65	0.18	1.72	9.22	10.175
0+180.00		555.43	555.55	0.12	0.14	3.96	10.172
0+188.00		555.31	555.21	0.10	0.11	1.92	10.168
0+200.00		554.91	555.16	0.25	0.34	20.76	10.148
0+212.75		554.85	554.96	0.11	0.00	15.06	10.133
0+224.95		554.84	554.76	0.08	4.21	6.89	10.118
0+240.00		554.45	554.51	0.06	18.89	1.51	10.161
0+260.00		554.07	554.16	0.11	6.06	6.51	10.161
0+280.00		553.73	553.85	0.13	2.18	7.94	10.165
0+300.00		553.49	553.53	0.04	8.54	4.26	10.159
0+320.00		553.07	553.20	0.13	7.31	9.46	10.157
0+340.00		552.53	552.87	0.34	0.34	29.98	10.127
0+360.00		552.20	552.54	0.34	0.00	43.32	10.084
0+370.97		552.03	552.36	0.33	0.00	26.51	10.087
0+380.00		552.00	552.27	0.27	0.00	20.80	10.087
0+391.32		551.86	552.03	0.17	0.00	14.61	10.017
0+397.01		551.84	551.94	0.00	0.76	5.06	10.012

TIPO DE MATERIAL		FACTOR DE ABUNDAMIENTO		FACTOR DE COMPACTACION		ORDENADAS DE LA CURVA MASA	
ELEVACION	VOLUMEN	ESPOSOR		ESPOSOR		SUBRASANTE	TERRENO
		TERRAPLEN	CORTE	TERRAPLEN	CORTE		
0+000.00		559.08	559.08	0.00	0.00	0.00	10.000
0+005.81		559.03	558.97	0.06	4.20	0.28	10.004
0+020.00		558.79	558.71	0.08	14.80	0.00	10.019
0+036.08		558.43	558.48	0.05	8.24	0.00	10.028

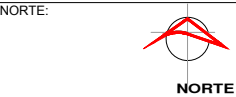

PROYECTO:

PAVIMENTACIÓN DE
DIVERSAS CALLES, EN
LA COL. ALIANZA REAL,
EN ESCOBEDO N.L.

[GENERAL ESCOBEDO, NUEVO LEÓN]

SIMBOLOGÍA / NOTAS:

PERFIL PROYECTO

PERFIL DE TERRENO

REVISIÓN:		
No.	REVISION / APROBACION	FECHA

UBICACIÓN:

COLONIA ALIANZA REAL

ESCALA: 1:1250

ACOTACIONES: METROS

ESCALA GRAFICA:

FECHA:

JULIO / 2018

RESPONSABLE DEL PROYECTO:


ARQ. SANDRA GUADALUPE PATIÑO MACIAS
DIRECTORA DE PROYECTOS

PLANO: PERFIL VERTICAL
EJE 1500 - 1600

CLAVE PLANO:

PG-12

NOTA:
ESTE PROGRAMA ES DE CARÁCTER PÚBLICO, NO ES PATROCINADO, NI PROMOVIDO POR PARTIDO POLÍTICO ALGUNO Y SUS RECURSOS PROVIENEN DE LOS IMPUESTOS QUE PAGAN TODOS LOS CONTRIBUYENTES, ESTÁ PROHIBIDO EL USO DE ESTE PROGRAMA CON FINES POLÍTICOS, ELECTORALES, DE LUCRO Y OTROS DISTINTOS A LOS ESTABLECIDOS.

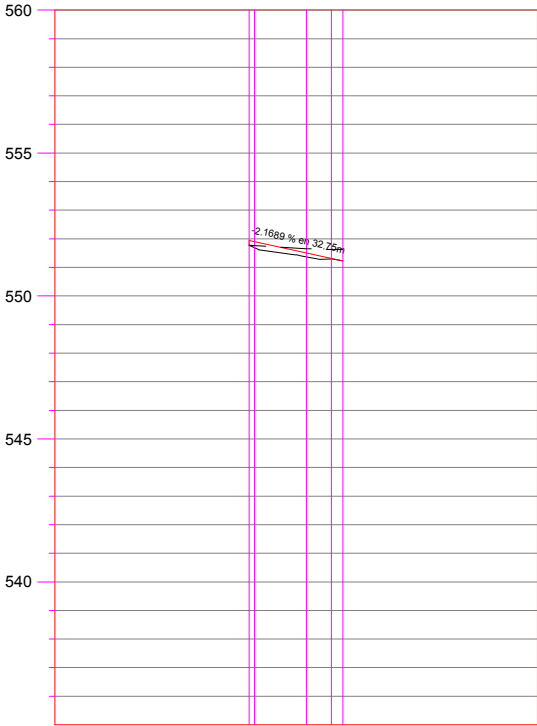


PERFIL EJE 1500 (CALLE ACCESO OTE)

ESCALA HORIZONTAL 1 : 2000

ESCALA VERTICAL 1 : 200

TOTAL VOLUMEN CORTE = 0.30m3
TOTAL VOLUMEN TERRAPLEN = -29.79m3

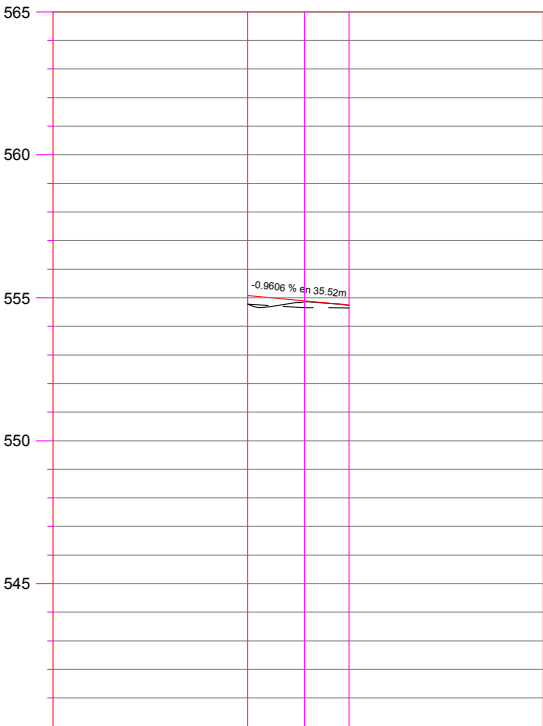


PERFIL EJE 1600 (TONALA NTE)

ESCALA HORIZONTAL 1 : 2000

ESCALA VERTICAL 1 : 200

TOTAL VOLUMEN CORTE = 1.68m3
TOTAL VOLUMEN TERRAPLEN = -27.52m3

SECCIONES EJE 100
AGUSCALIENTES

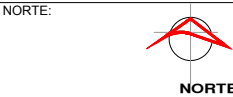

PROYECTO:
**PAVIMENTACIÓN DE
DIVERSAS CALLES, EN
LA COL. ALIANZA REAL,
EN ESCOBEDO N.L.**

[GENERAL ESCOBEDO, NUEVO LEÓN]
SIMBOLOGÍA / NOTAS:

— PERFIL PROYECTO
— PERFIL DE TERRENO

REVISIÓN:		
No.	REVISION / APROBACION	FECHA

UBICACIÓN:
COLONIA ALIANZA REAL

ESCALA: 1:300	ACOTACIONES: METROS
------------------	------------------------

ESCALA GRAFICA:

FECHA:
JULIO / 2018

RESPONSABLE DEL PROYECTO:



















ARQ. SANDRA GUADALUPE PATIÑO MACIAS
DIRECTORA DE PROYECTOS

PLANO:
**SECCIONES
EJE 100**


CLAVE PLANO:
PG-13

NOTA:
ESTE PROGRAMA ES DE CARÁCTER PÚBLICO, NO ES PATROCINADO,
NI PROMOVIDO POR PARTIDO POLÍTICO ALGUNO Y SUS RECURSOS
PROVIENEN DE LOS IMPUESTOS QUE PAGAN TODOS LOS
CONTRIBUYENTES, ESTÁ PROHIBIDO EL USO DE ESTE PROGRAMA
CON FINES POLÍTICOS, ELECTORALES, DE LUCRO Y OTROS DISTINTOS
A LOS ESTABLECIDOS.

GOBIERNO DEL ESTADO DE NUEVO LEÓN
SECRETARÍA DE INFRAESTRUCTURA
SUBSECRETARÍA DE CONSTRUCCIÓN
DIRECCIÓN DE PROYECTOS

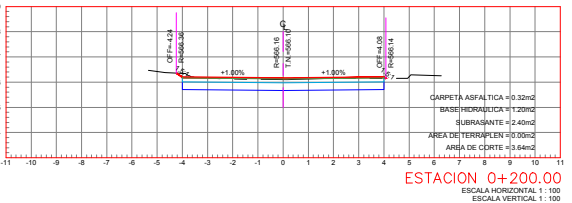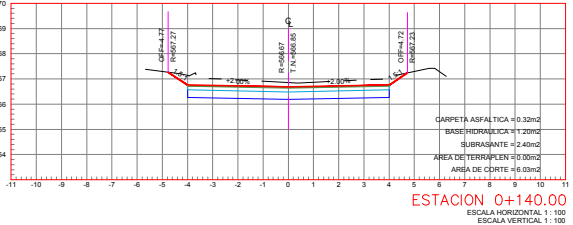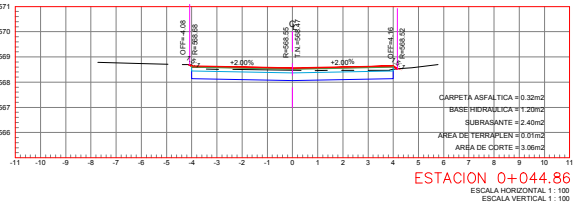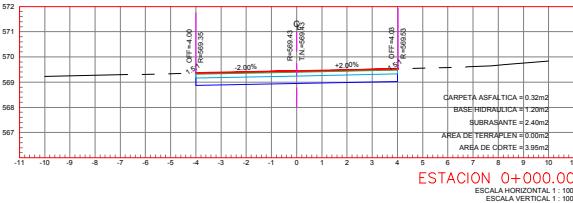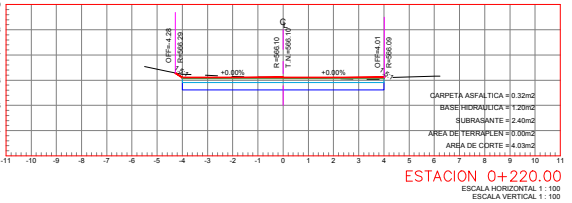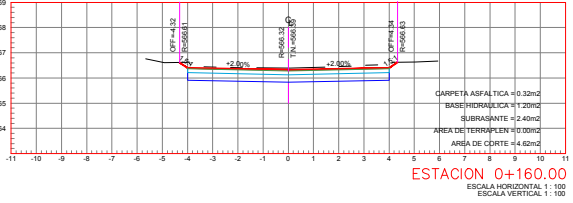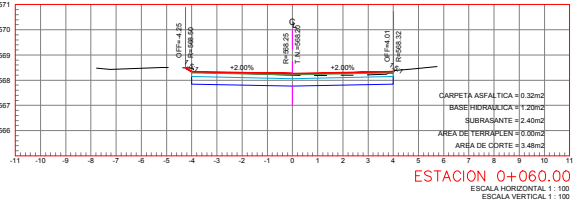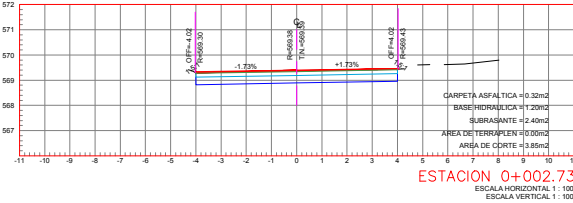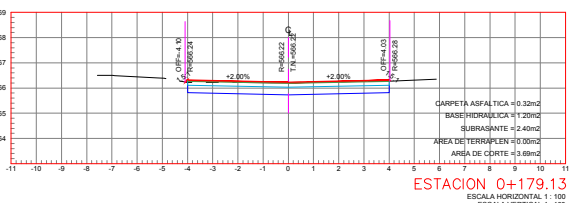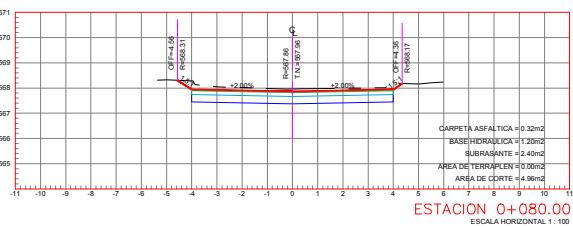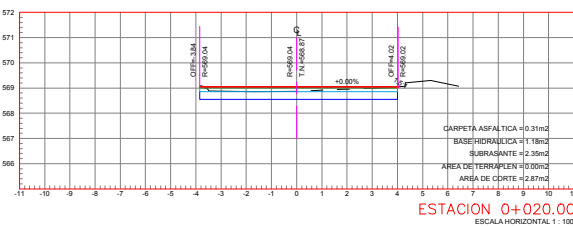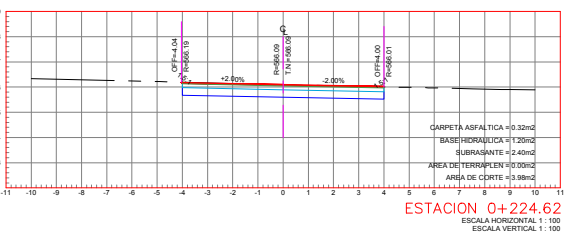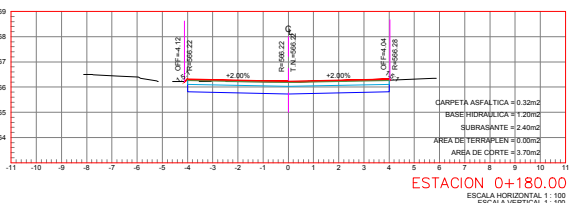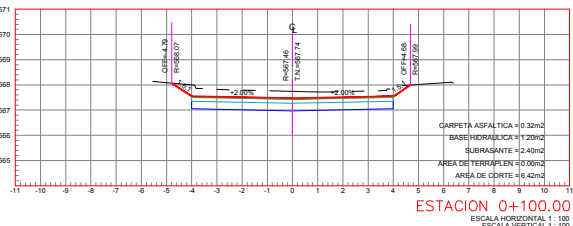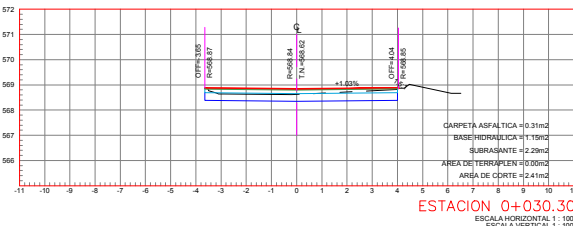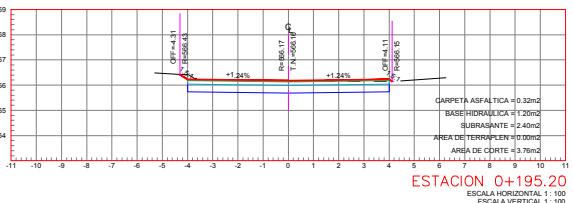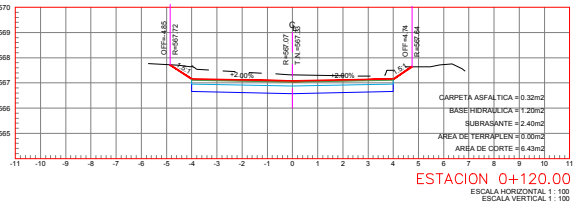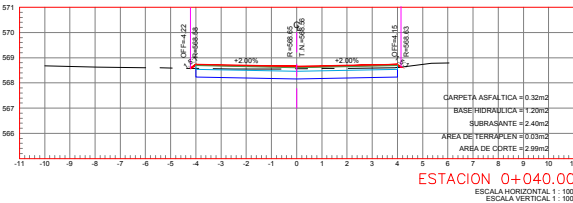

SECCIONES EJE 200
GOMEZ PALACIO

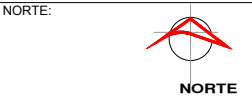

PROYECTO:

PAVIMENTACIÓN DE
DIVERSAS CALLES, EN
LA COL. ALIANZA REAL,
EN ESCOBEDO N.L.

[GENERAL ESCOBEDO, NUEVO LEÓN]

SIMBOLOGÍA / NOTAS:

- PERFIL PROYECTO
— PERFIL DE TERRENO

REVISIÓN:

No.	REVISION / APROBACION	FECHA

UBICACIÓN:

COLONIA ALIANZA REAL

ESCALA:	ACOTACIONES:
1:300	METROS

ESCALA GRAFICA:

FECHA:
JULIO / 2018

RESPONSABLE DEL PROYECTO:


















ARQ. SANDRA GUADALUPE PATIÑO MACIAS
DIRECTORA DE PROYECTOS

PLANO:
SECCIONES
EJE 200




















CLAVE PLANO:
PG-14

NOTA:
ESTE PROGRAMA ES DE CARÁCTER PÚBLICO, NO ES PATROCINADO,
NI PROMOVIDO POR PARTIDO POLÍTICO ALGUNO Y SUS RECURSOS
PROVIENEN DE LOS IMPUESTOS QUE PAGAN TODOS LOS
CONTRIBUYENTES. ESTÁ PROHIBIDO EL USO DE ESTE PROGRAMA
CON FINES POLÍTICOS, ELECTORALES, DE LUCRO Y OTROS DISTINTOS
A LOS ESTABLECIDOS.

GOBIERNO DEL ESTADO DE NUEVO LEÓN
SECRETARÍA DE INFRAESTRUCTURA
SUBSECRETARÍA DE CONSTRUCCIÓN
DIRECCIÓN DE PROYECTOS

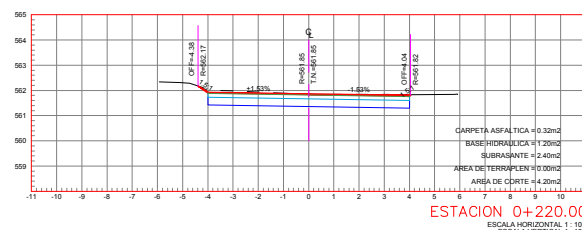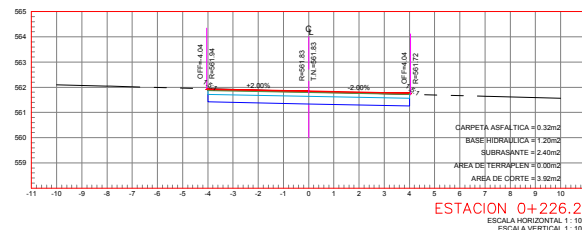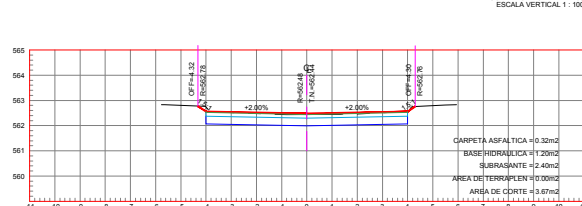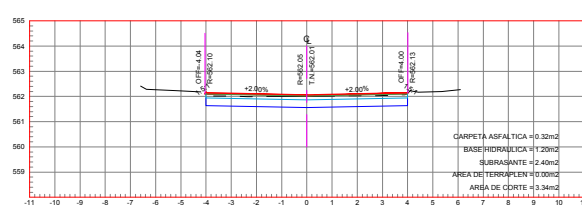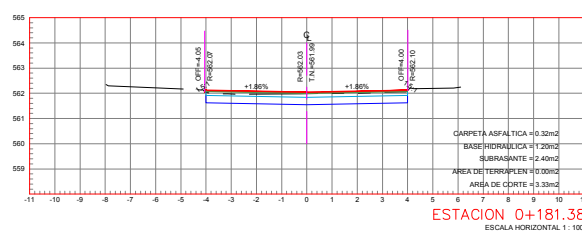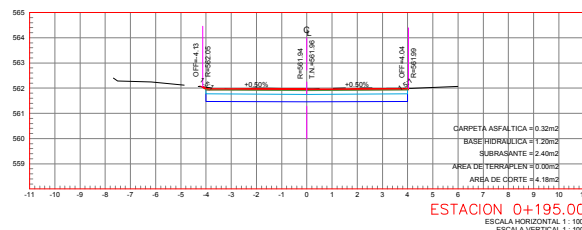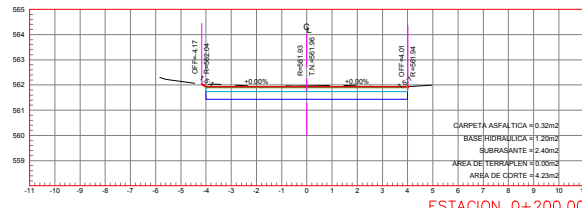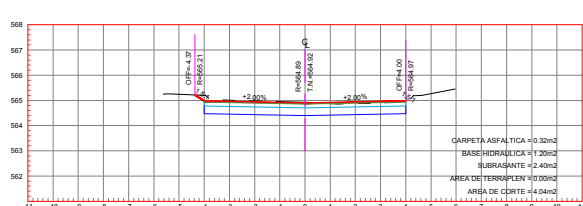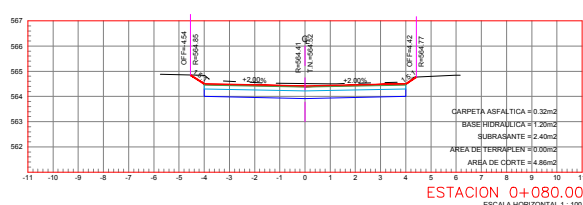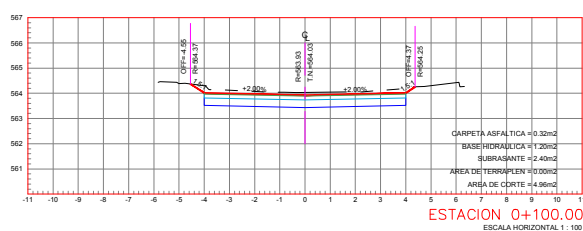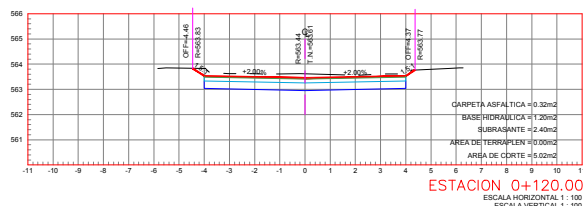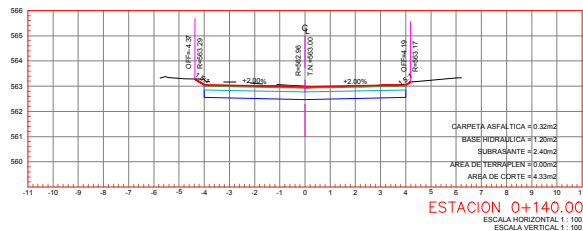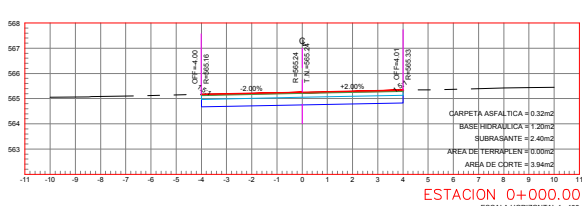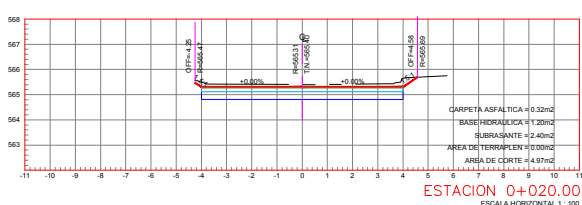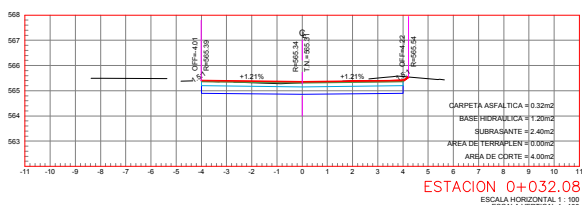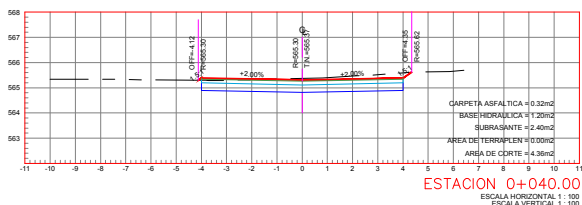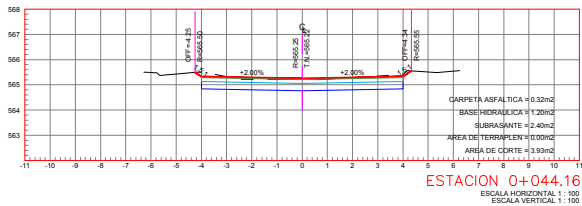

SECCIONES EJE 300
ACUÑA PTE.

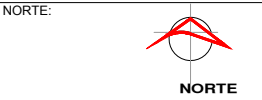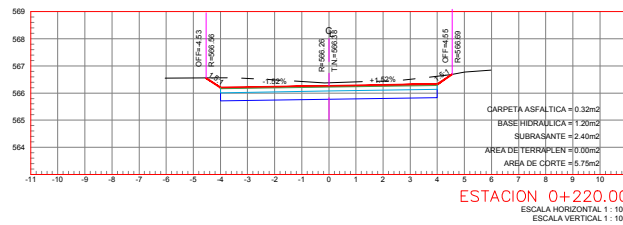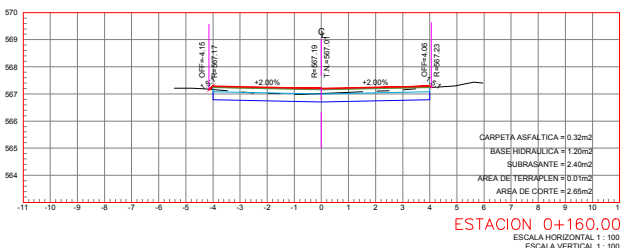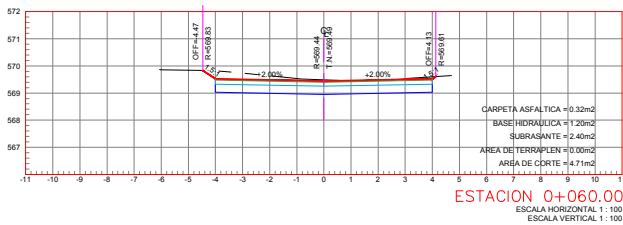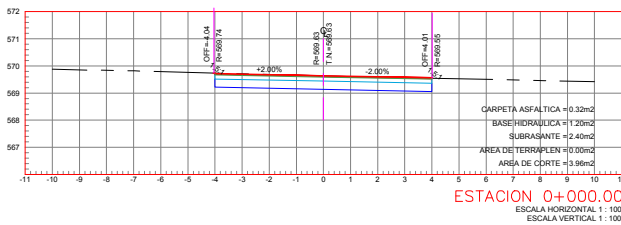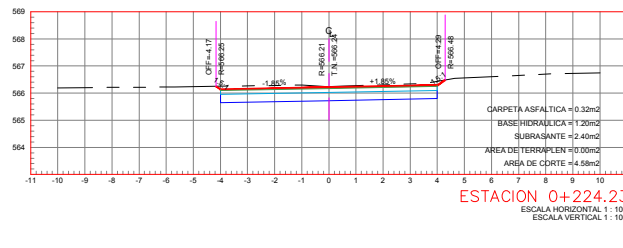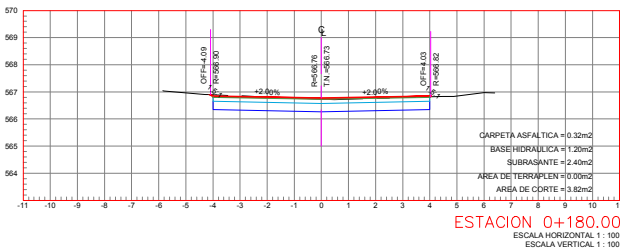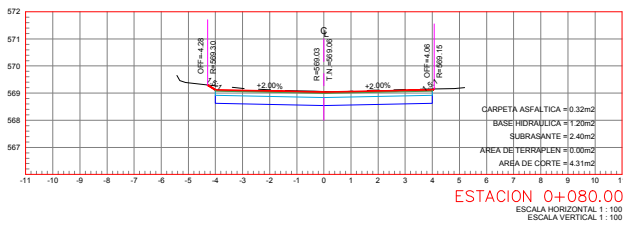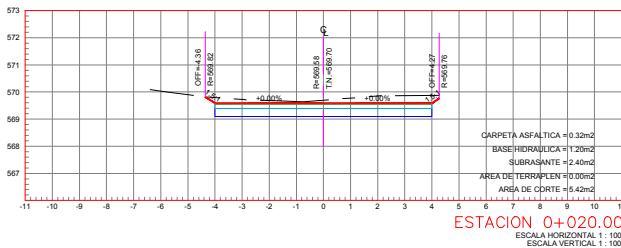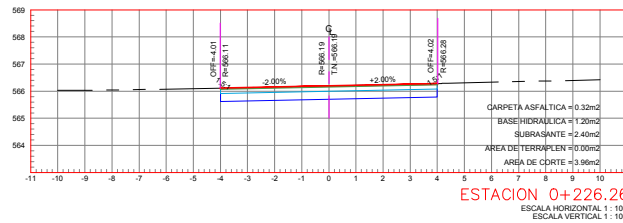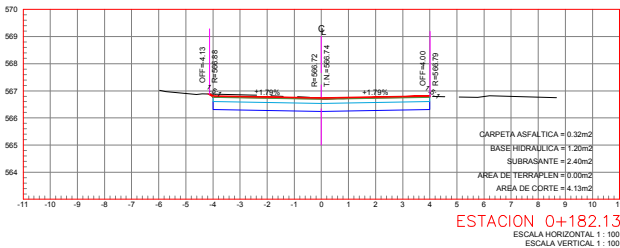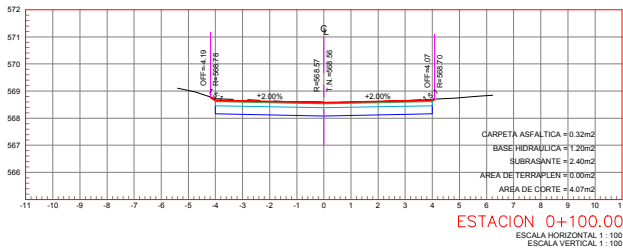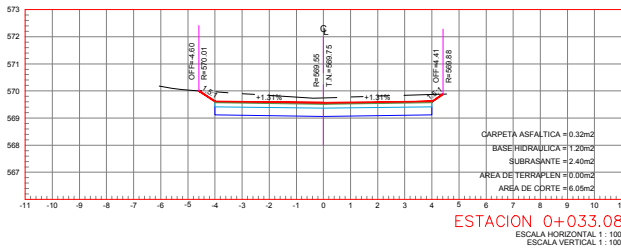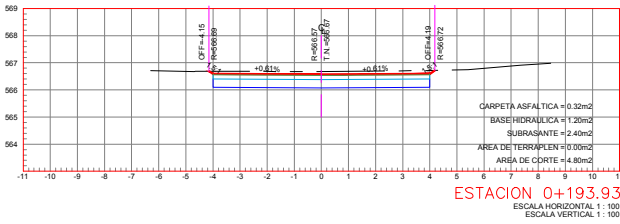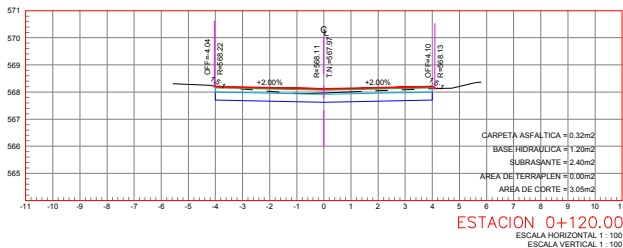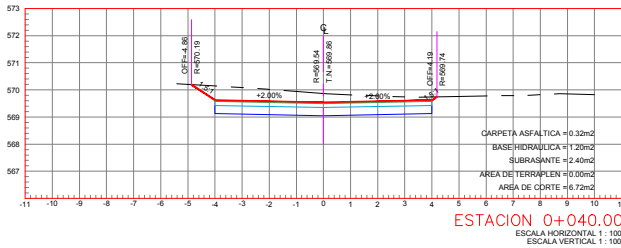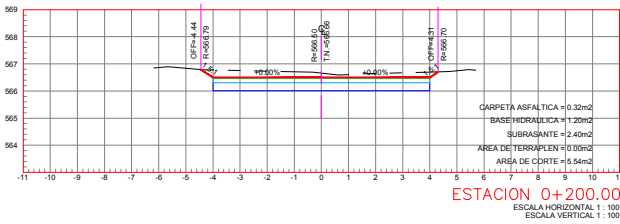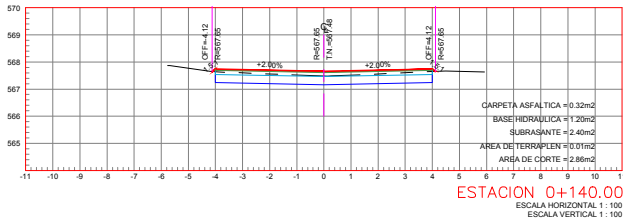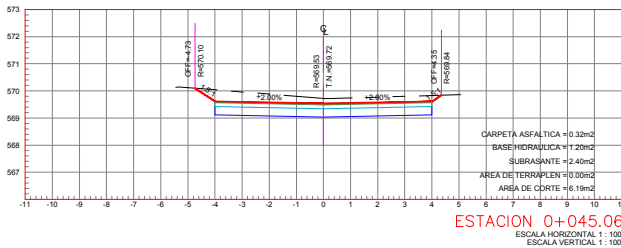

PROYECTO:

PAVIMENTACIÓN DE
DIVERSAS CALLES, EN
LA COL. ALIANZA REAL,
EN ESCOBEDO N.L.

[GENERAL ESCOBEDO, NUEVO LEÓN]

SIMBOLOGÍA / NOTAS:

— PERFIL PROYECTO
— PERFIL DE TERRENO

REVISIÓN:

No.	REVISION / APROBACION	FECHA

UBICACIÓN:

COLONIA ALIANZA REAL

ESCALA: 1:300 ACOTACIONES: METROS

ESCALA GRAFICA:

FECHA: JULIO / 2018

RESPONSABLE DEL PROYECTO:

ARQ. SANDRA GUADALUPE PATIÑO MACIAS
DIRECTORA DE PROYECTOS



PLANO: SECCIONES
EJE 300

CLAVE PLANO: PG-15

NOTA:
ESTE PROGRAMA ES DE CARÁCTER PÚBLICO, NO ES PATROCINADO,
NI PROMOVIDO POR PARTIDO POLÍTICO ALGUNO Y SUS RECURSOS
PROVIENEN DE LOS IMPUESTOS QUE PAGAN TODOS LOS
CONTRIBUYENTES, ESTÁ PROHIBIDO EL USO DE ESTE PROGRAMA
CON FINES POLÍTICOS, ELECTORALES, DE LUCRO Y OTROS DISTINTOS
A LOS ESTABLECIDOS.

GOBIERNO DEL ESTADO DE NUEVO LEÓN
SECRETARÍA DE INFRAESTRUCTURA
SUBSECRETARÍA DE CONSTRUCCIÓN
DIRECCIÓN DE PROYECTOS

SECCIONES EJE 400
ACUÑA OTE.

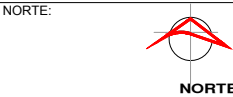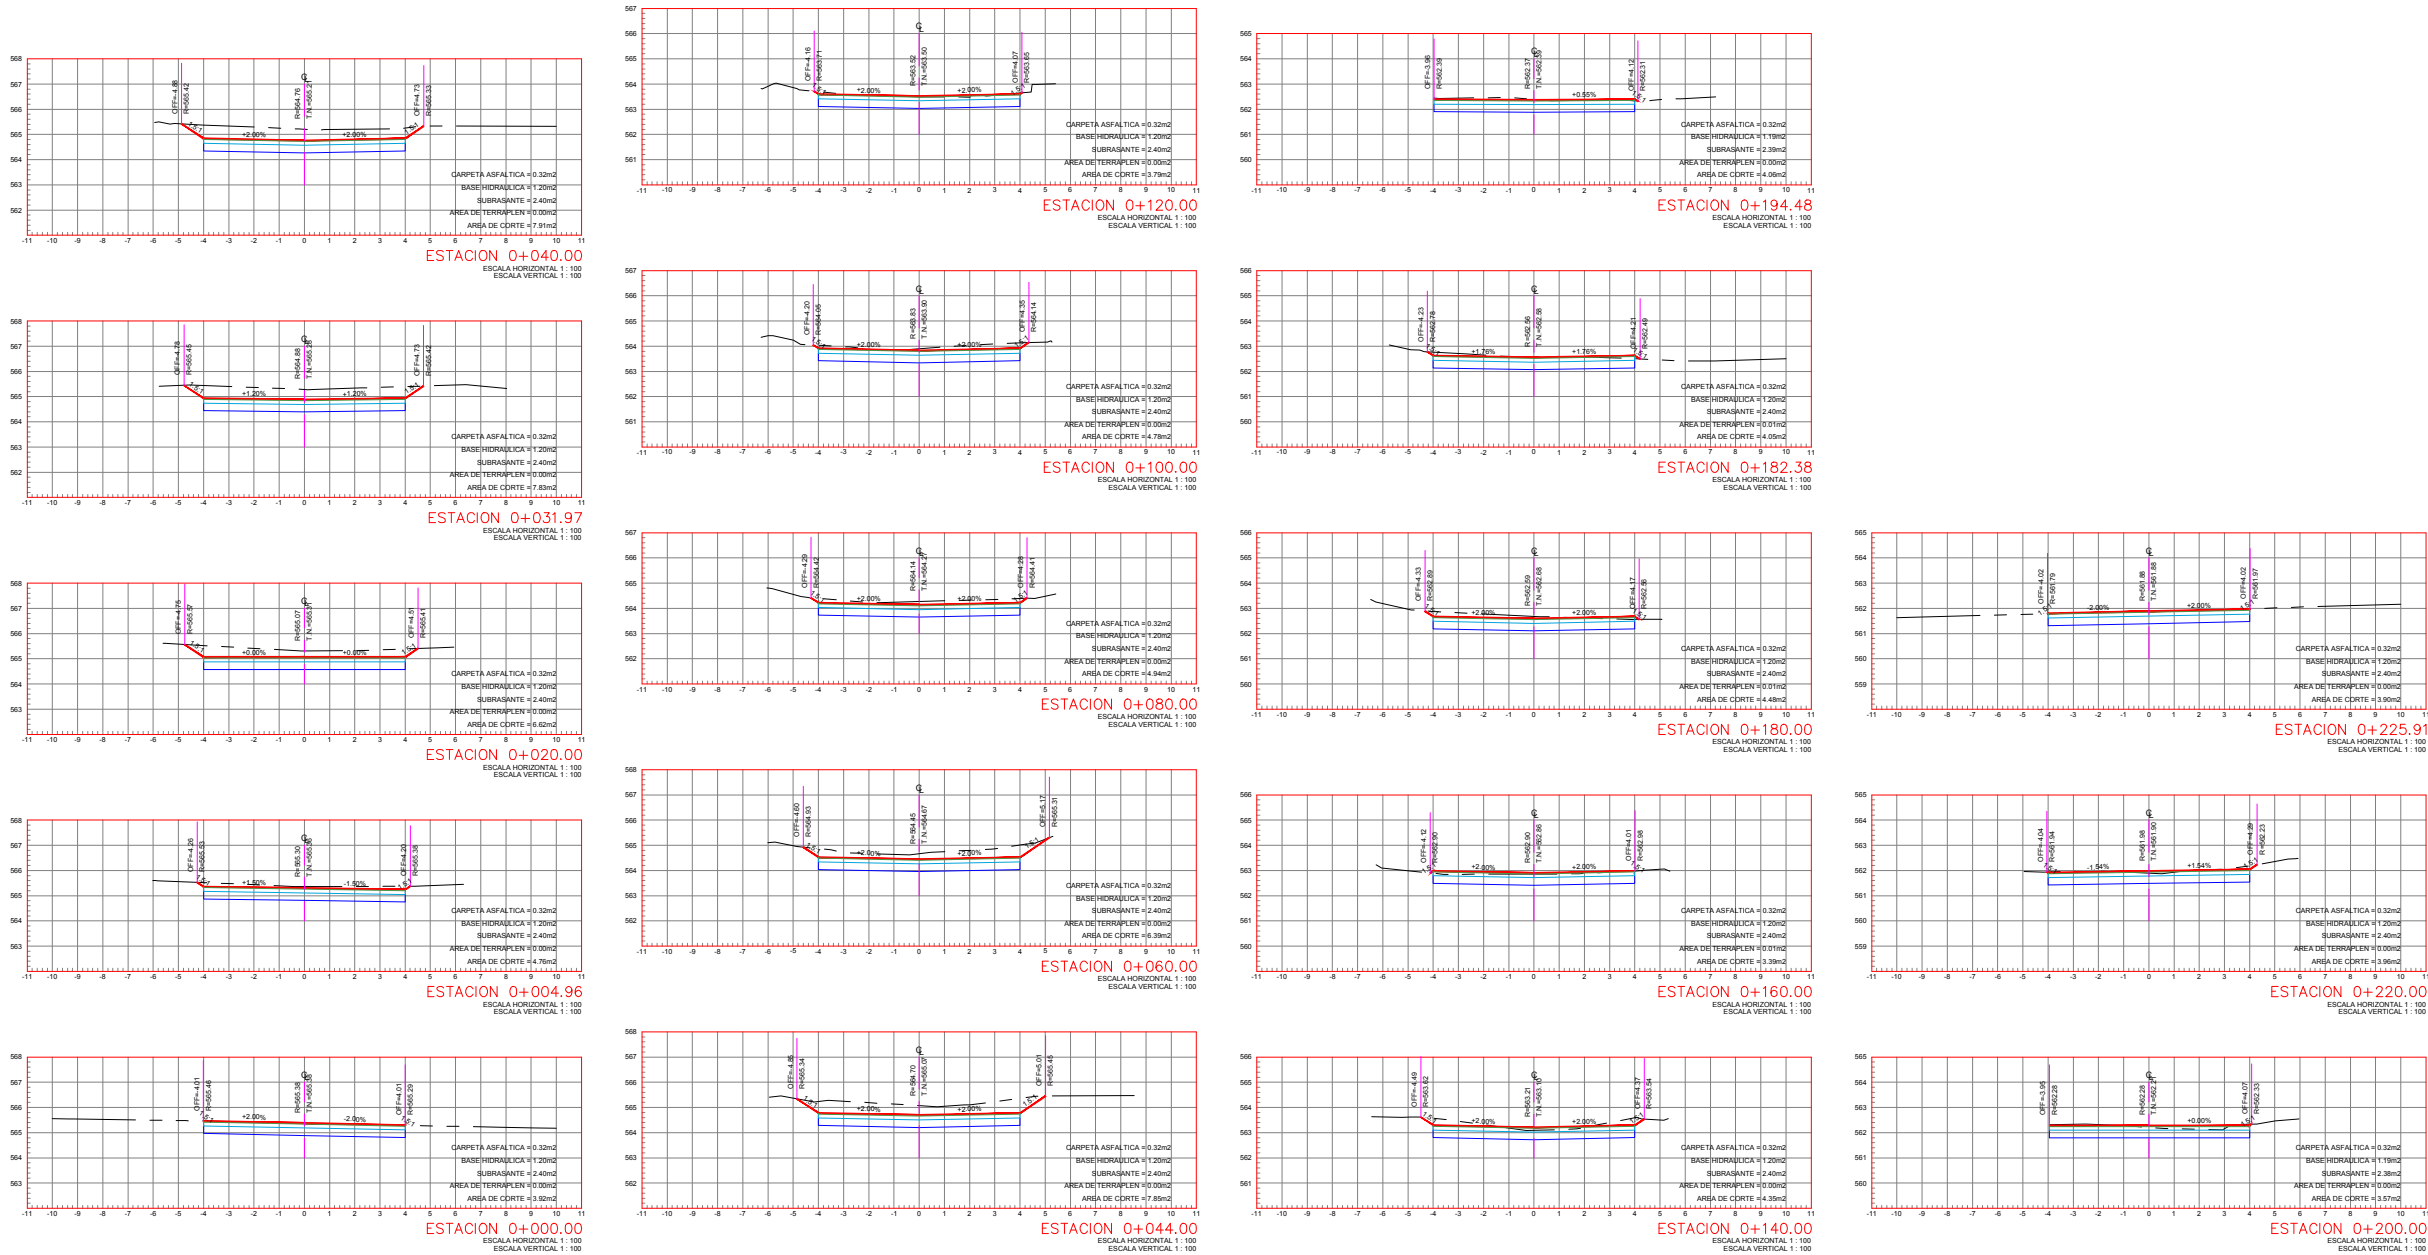

PROYECTO:
**PAVIMENTACIÓN DE
DIVERSAS CALLES, EN
LA COL. ALIANZA REAL,
EN ESCOBEDO N.L.**

[GENERAL ESCOBEDO, NUEVO LEÓN]
SIMBOLOGÍA / NOTAS:
— PERFIL PROYECTO
— PERFIL DE TERRENO





















REVISIÓN:		
No.	REVISION / APROBACION	FECHA

UBICACIÓN:
COLONIA ALIANZA REAL
ESCALA: 1:300
ACOTACIONES: METROS
FECHA: JULIO / 2018
RESPONSABLE DEL PROYECTO:

ARQ. SANDRA GUADALUPE PATIÑO MACIAS
DIRECTORA DE PROYECTOS
PLANO: SECCIONES EJE 400
CLAVE PLANO: PG-16

NOTA:
ESTE PROGRAMA ES DE CARÁCTER PÚBLICO, NO ES PATROCINADO, NI PROMOVIDO POR PARTIDO POLÍTICO ALGUNO Y SUS RECURSOS PROVIENEN DE LOS IMPUESTOS QUE PAGAN TODOS LOS CONTRIBUYENTES. ESTÁ PROHIBIDO EL USO DE ESTE PROGRAMA CON FINES POLÍTICOS, ELECTORALES, DE LUCRO Y OTROS DISTINTOS A LOS ESTABLECIDOS.

SECCIONES EJE 500
DELICIAS

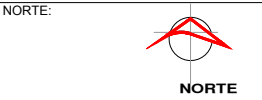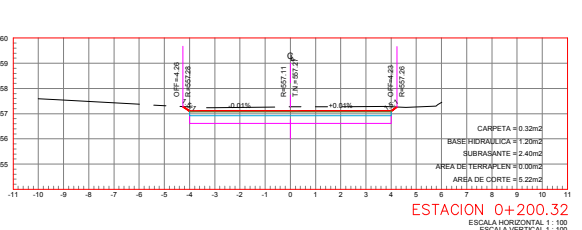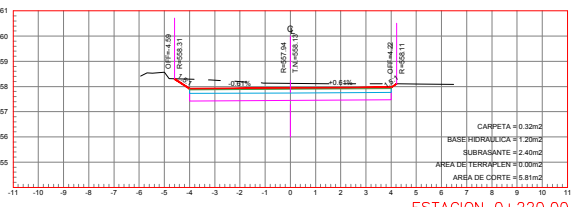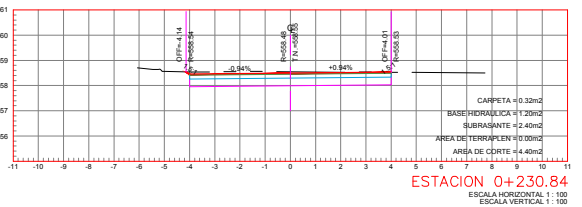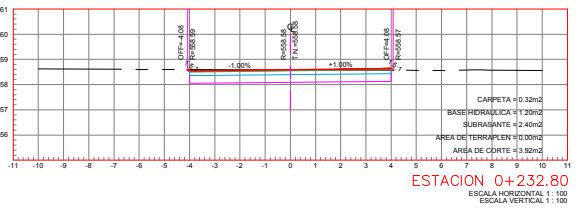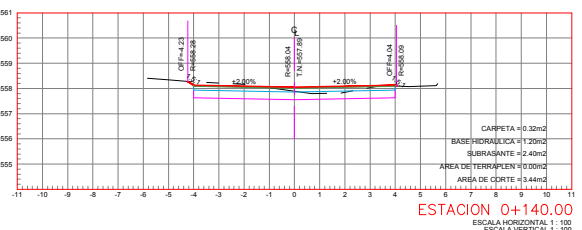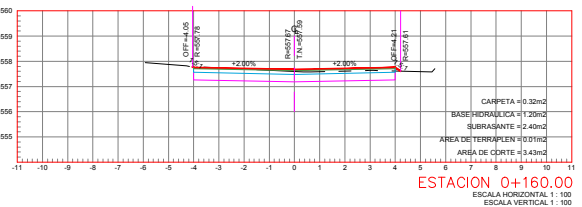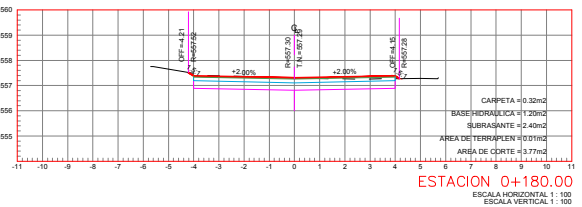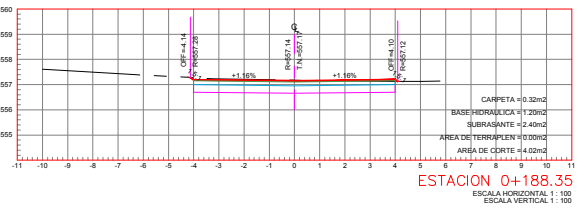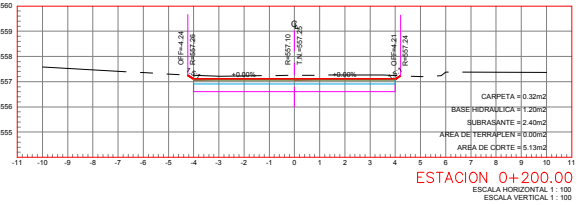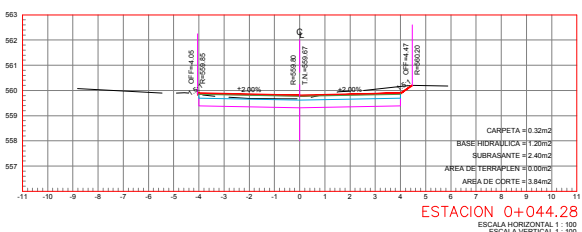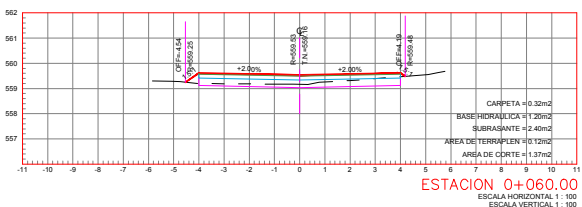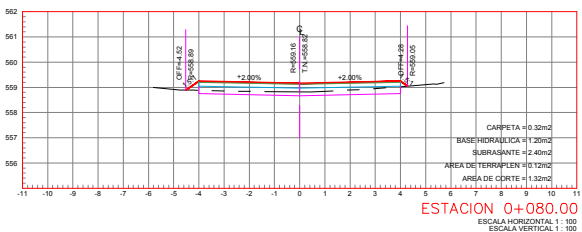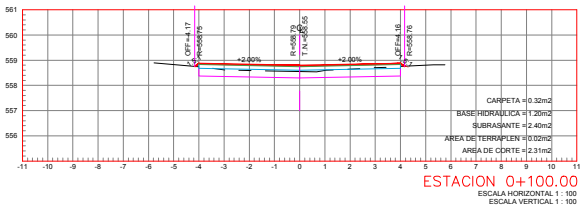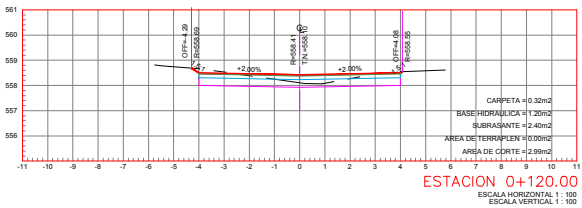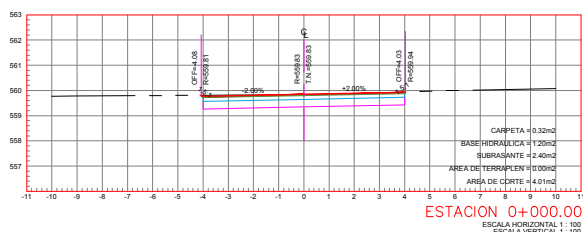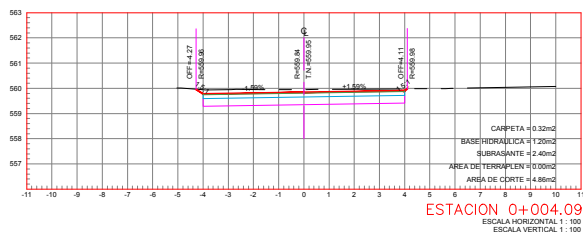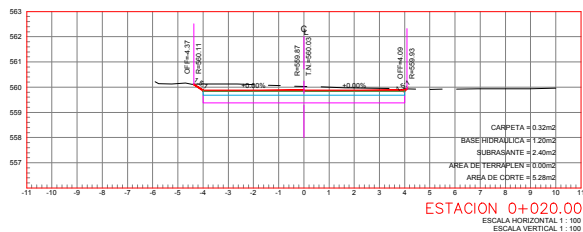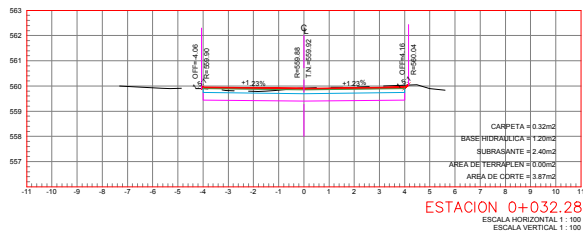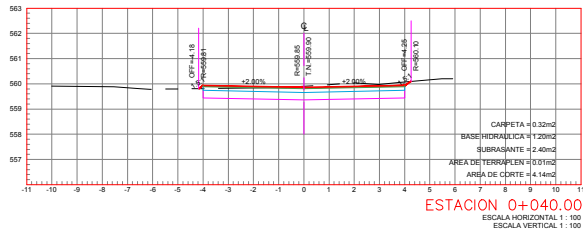

PROYECTO:

PAVIMENTACIÓN DE
DIVERSAS CALLES, EN
LA COL. ALIANZA REAL,
EN ESCOBEDO N.L.

[GENERAL ESCOBEDO, NUEVO LEÓN]

SIMBOLOGÍA / NOTAS:

— PERFIL PROYECTO
— PERFIL DE TERRENO

REVISIÓN:

No.	REVISION / APROBACION	FECHA

UBICACIÓN:

COLONIA ALIANZA REAL

ESCALA: 1:300 ACOTACIONES: METROS

ESCALA GRAFICA:

FECHA: JULIO / 2018

RESPONSABLE DEL PROYECTO:

ARQ. SANDRA GUADALUPE PATIÑO MACIAS
DIRECTORA DE PROYECTOS




















PLANO: SECCIONES
EJE 500

CLAVE PLANO: PG-17

NOTA:
ESTE PROGRAMA ES DE CARÁCTER PÚBLICO, NO ES PATROCINADO,
NI PROMOVIDO POR PARTIDO POLÍTICO ALGUNO Y SUS RECURSOS
PROVIENEN DE LOS IMPUESTOS QUE PAGAN TODOS LOS
CONTRIBUYENTES, ESTÁ PROHIBIDO EL USO DE ESTE PROGRAMA
CON FINES POLÍTICOS, ELECTORALES, DE LUCRO Y OTROS DISTINTOS
A LOS ESTABLECIDOS.

GOBIERNO DEL ESTADO DE NUEVO LEÓN
SECRETARÍA DE INFRAESTRUCTURA
SUBSECRETARÍA DE CONSTRUCCIÓN
DIRECCIÓN DE PROYECTOS

SECCIONES EJE 600
CAMPECHE

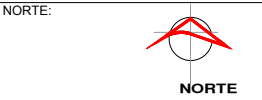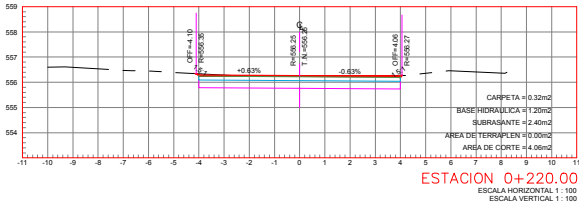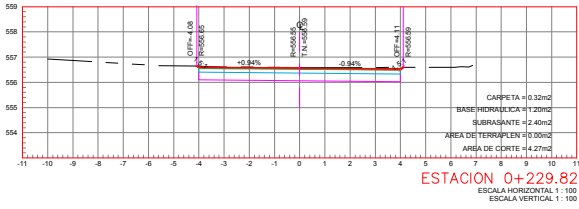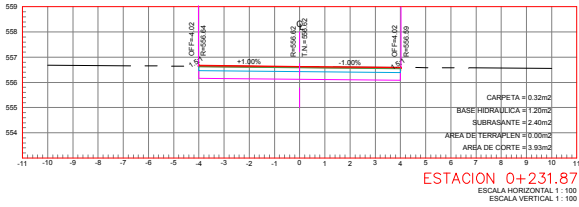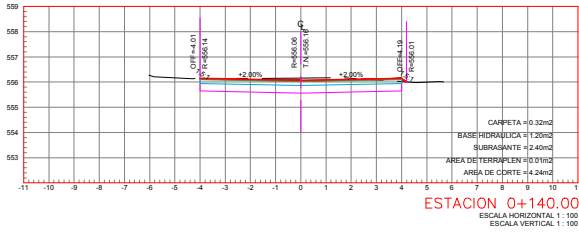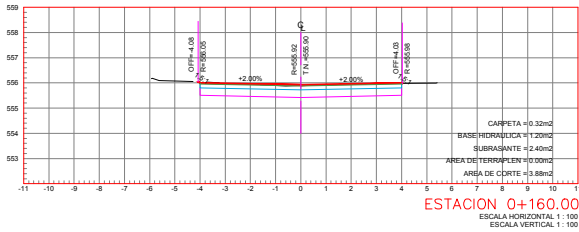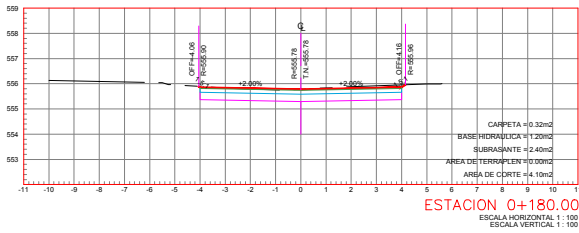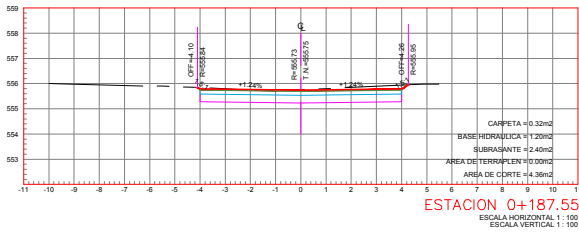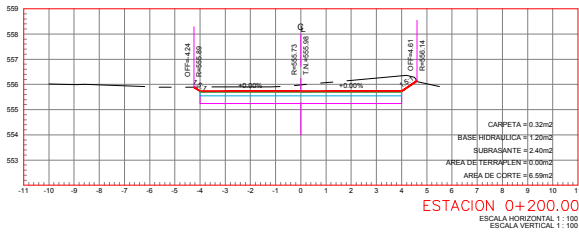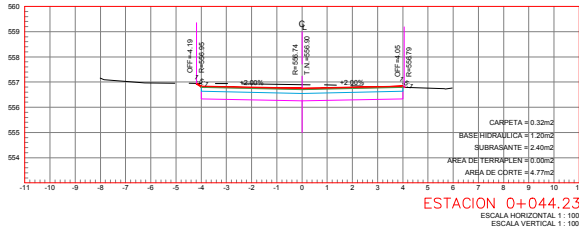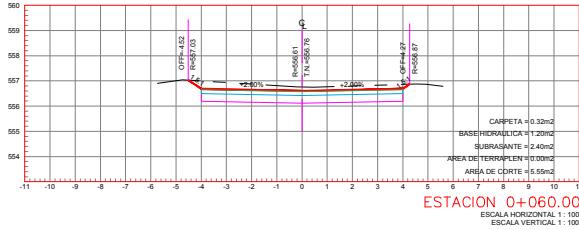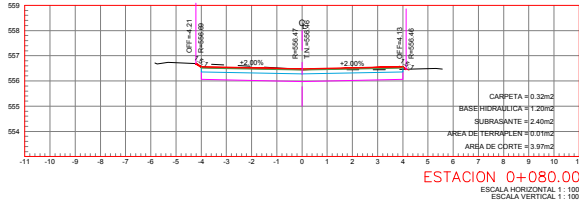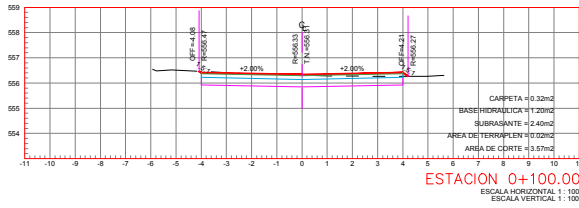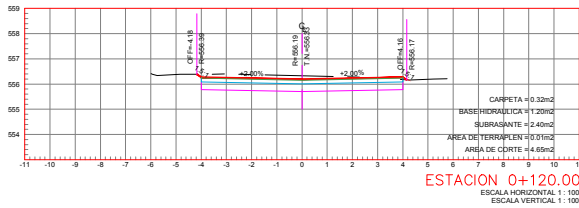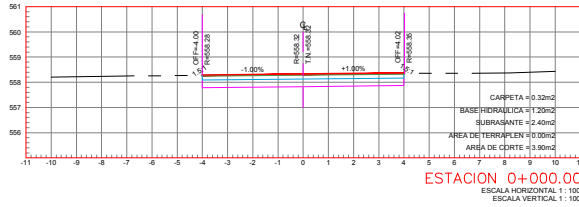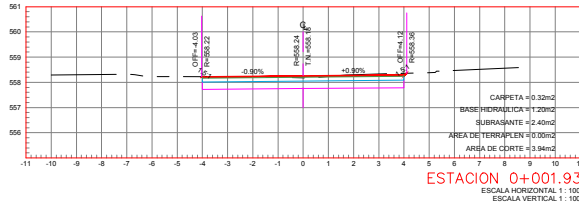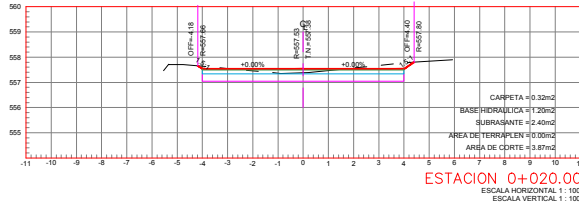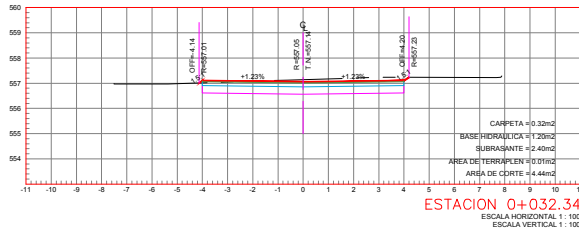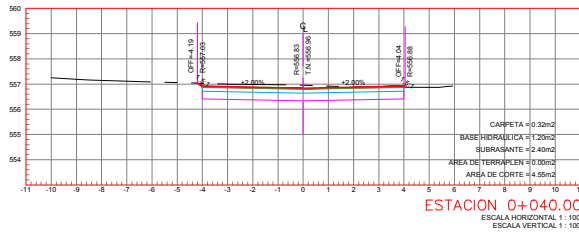

PROYECTO:

PAVIMENTACIÓN DE
DIVERSAS CALLES, EN
LA COL. ALIANZA REAL,
EN ESCOBEDO N.L.

[GENERAL ESCOBEDO, NUEVO LEÓN]

SIMBOLOGÍA / NOTAS:

— PERFIL PROYECTO
— PERFIL DE TERRENO

REVISIÓN:

No.	REVISION / APROBACION	FECHA

UBICACIÓN:

COLONIA ALIANZA REAL

ESCALA:

1:300

ACOTACIONES:

METROS

ESCALA GRAFICA:

FECHA:

JULIO / 2018

RESPONSABLE DEL PROYECTO:

ARQ. SANDRA GUADALUPE PATIÑO MACIAS
DIRECTORA DE PROYECTOS

PLANO:


SECCIONES
EJE 600

CLAVE PLANO:

PG-18

NOTA:
ESTE PROGRAMA ES DE CARÁCTER PÚBLICO, NO ES PATROCINADO,
NI PROMOVIDO POR PARTIDO POLÍTICO ALGUNO Y SUS RECURSOS
PROVIENEN DE LOS IMPUESTOS QUE PAGAN TODOS LOS
CONTRIBUYENTES. ESTÁ PROHIBIDO EL USO DE ESTE PROGRAMA
CON FINES POLÍTICOS, ELECTORALES, DE LUCRO Y OTROS DISTINTOS
A LOS ESTABLECIDOS.

SECCIONES EJE 700
SALVATIERRA

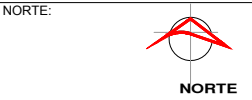

PROYECTO:

PAVIMENTACIÓN DE
DIVERSAS CALLES, EN
LA COL. ALIANZA REAL,
EN ESCOBEDO N.L.

[GENERAL ESCOBEDO, NUEVO LEÓN]

SIMBOLOGÍA / NOTAS:

- PERFIL PROYECTO
- PERFIL DE TERRENO

REVISIÓN:

No.	REVISION / APROBACION	FECHA

UBICACIÓN:

COLONIA ALIANZA REAL

ESCALA:	ACOTACIONES:
1:300	METROS

ESCALA GRAFICA:

FECHA:
JULIO / 2018



















RESPONSABLE DEL PROYECTO:

ARQ. SANDRA GUADALUPE PATIÑO MACIAS
DIRECTORA DE PROYECTOS




















PLANO:
SECCIONES
EJE 700

CLAVE PLANO:
PG-19

NOTA:
ESTE PROGRAMA ES DE CARÁCTER PÚBLICO, NO ES PATROCINADO,
NI PROMOVIDO POR PARTIDO POLÍTICO ALGUNO Y SUS RECURSOS
PROVIENEN DE LOS IMPUESTOS QUE PAGAN TODOS LOS
CONTRIBUYENTES. ESTÁ PROHIBIDO EL USO DE ESTE PROGRAMA
CON FINES POLÍTICOS, ELECTORALES, DE LUCRO Y OTROS DISTINTOS
A LOS ESTABLECIDOS.

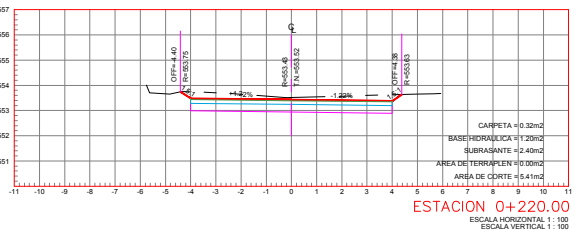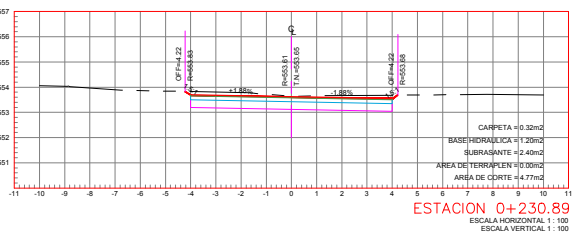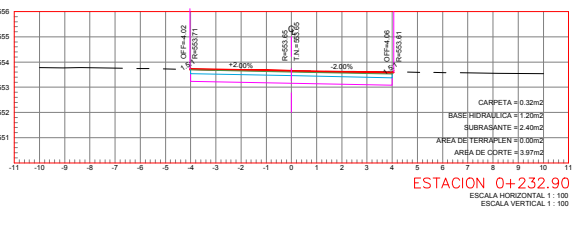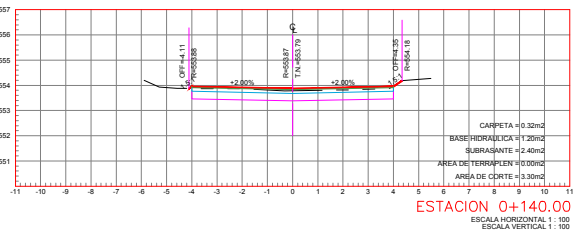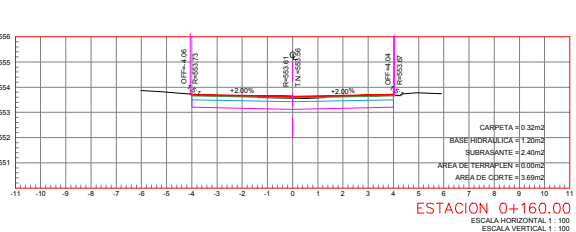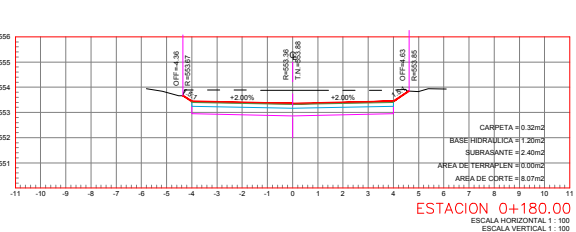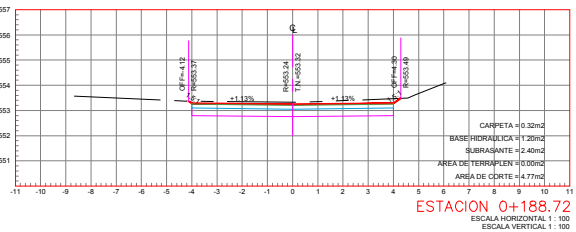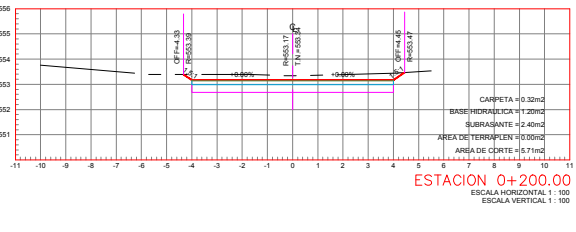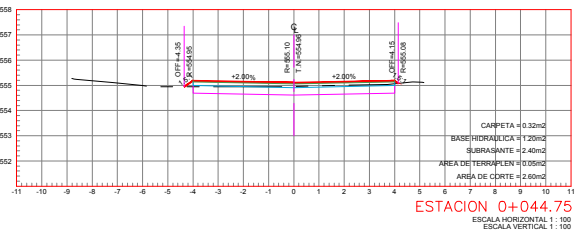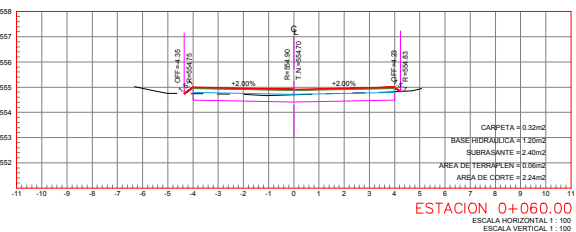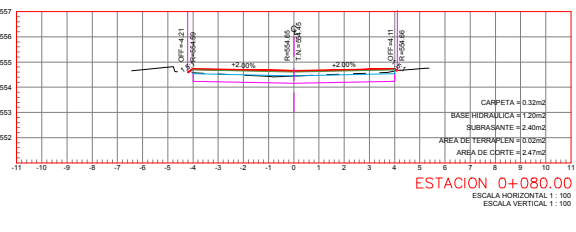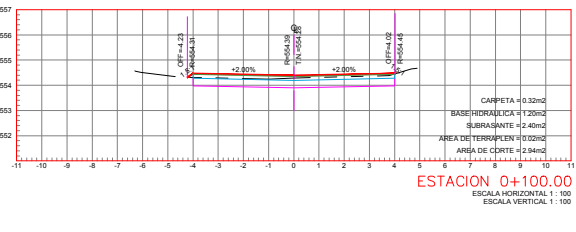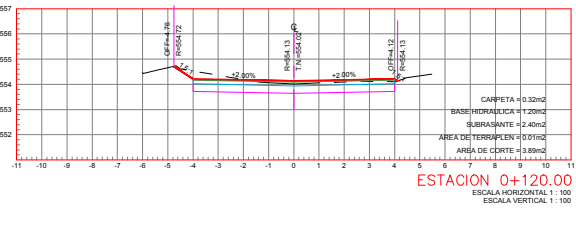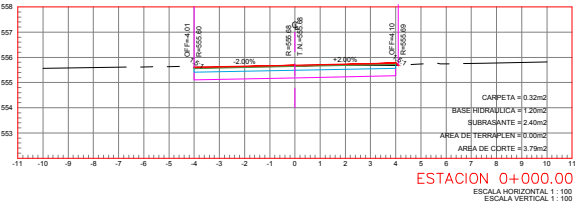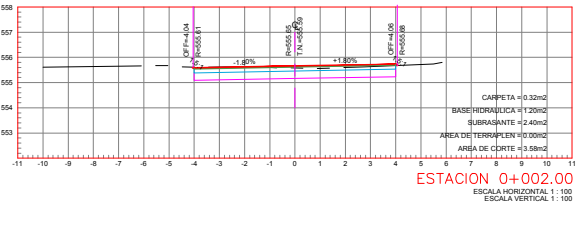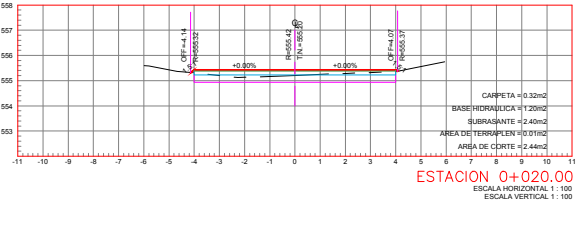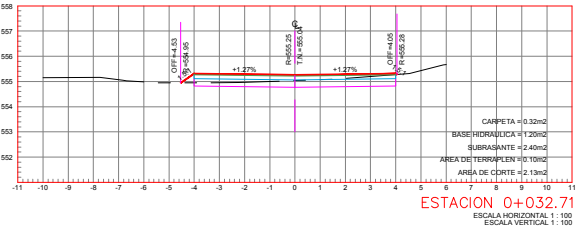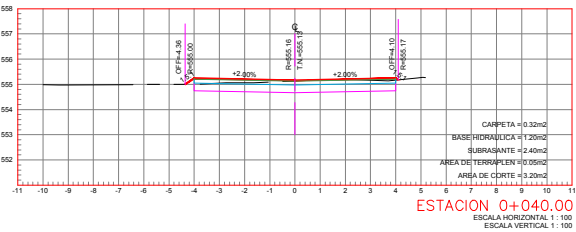

SECCIONES EJE 800
SAN SALVADOR

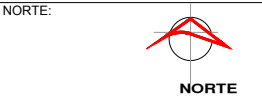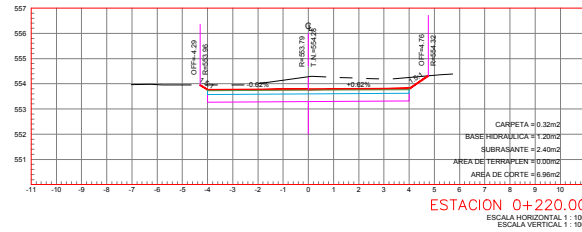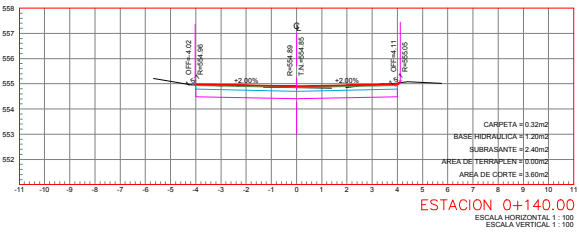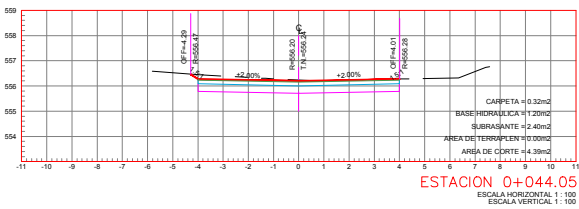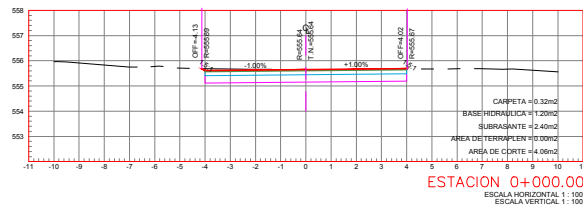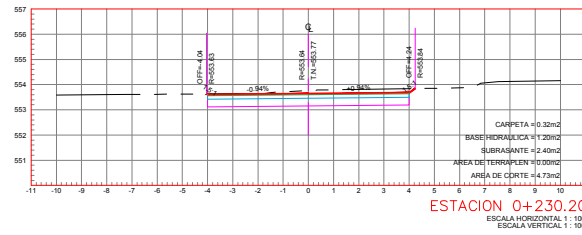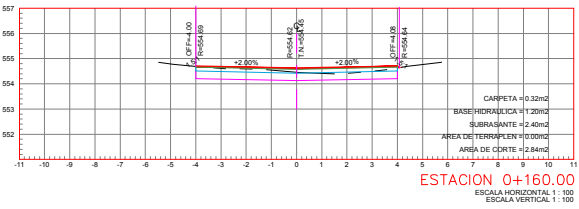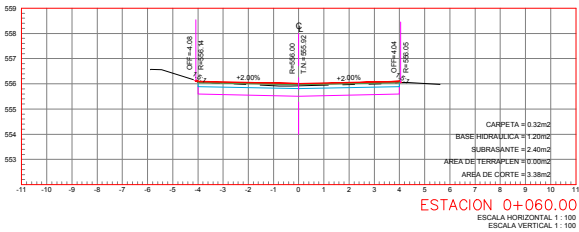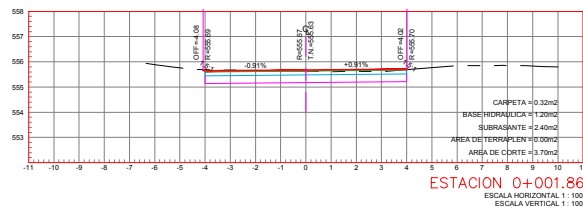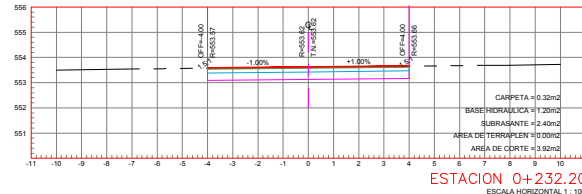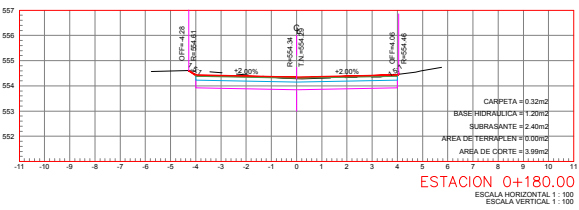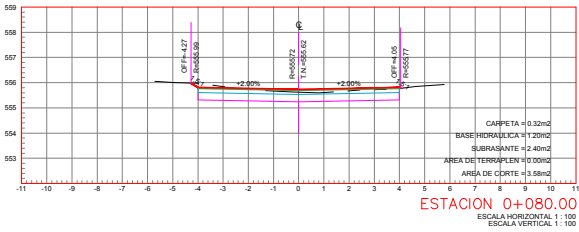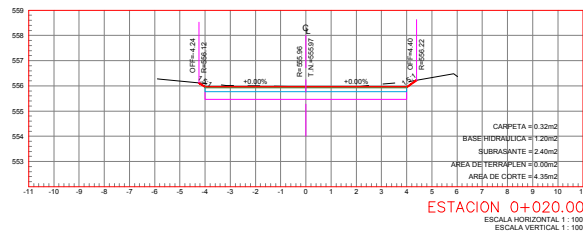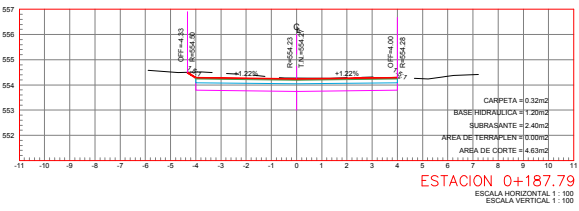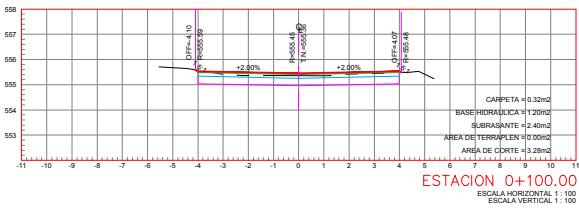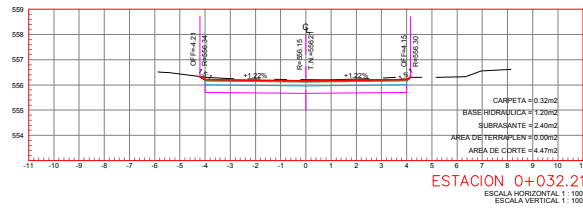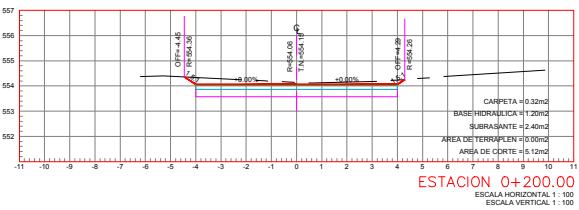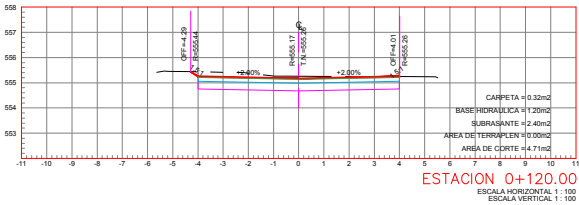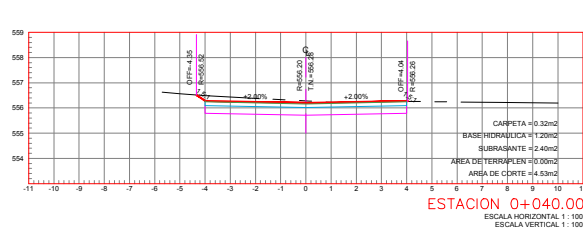

PROYECTO:

PAVIMENTACIÓN DE
DIVERSAS CALLES, EN
LA COL. ALIANZA REAL,
EN ESCOBEDO N.L.

[GENERAL ESCOBEDO, NUEVO LEÓN]

SIMBOLOGÍA / NOTAS:

— PERFIL PROYECTO
— PERFIL DE TERRENO

REVISIÓN:

No.	REVISION / APROBACION	FECHA

UBICACIÓN:

COLONIA ALIANZA REAL

ESCALA: 1:300 ACOTACIONES: METROS

ESCALA GRAFICA:

FECHA: JULIO / 2018

RESPONSABLE DEL PROYECTO:

ARQ. SANDRA GUADALUPE PATIÑO MACIAS
DIRECTORA DE PROYECTOS


PLANO: SECCIONES
EJE 800

CLAVE PLANO: PG-20

NOTA:
ESTE PROGRAMA ES DE CARÁCTER PÚBLICO, NO ES PATROCINADO,
NI PROMOVIDO POR PARTIDO POLÍTICO ALGUNO Y SUS RECURSOS
PROVIENEN DE LOS IMPUESTOS QUE PAGAN TODOS LOS
CONTRIBUYENTES, ESTÁ PROHIBIDO EL USO DE ESTE PROGRAMA
CON FINES POLÍTICOS, ELECTORALES, DE LUCRO Y OTROS DISTINTOS
A LOS ESTABLECIDOS.

GOBIERNO DEL ESTADO DE NUEVO LEÓN
SECRETARÍA DE INFRAESTRUCTURA
SUBSECRETARÍA DE CONSTRUCCIÓN
DIRECCIÓN DE PROYECTOS

SECCIONES EJE 900
ATOYAC

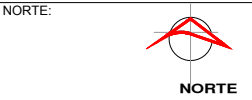

PROYECTO:

PAVIMENTACIÓN DE
DIVERSAS CALLES, EN
LA COL. ALIANZA REAL,
EN ESCOBEDO N.L.

[GENERAL ESCOBEDO, NUEVO LEÓN]

SIMBOLOGÍA / NOTAS:

- PERFIL PROYECTO
— PERFIL DE TERRENO

REVISIÓN:

No.	REVISION / APROBACION	FECHA

UBICACIÓN:

COLONIA ALIANZA REAL

ESCALA:	ACOTACIONES:
1:300	METROS

ESCALA GRAFICA:

FECHA:
JULIO / 2018

RESPONSABLE DEL PROYECTO:



















ARQ. SANDRA GUADALUPE PATIÑO MACÍAS
DIRECTORA DE PROYECTOS

PLANO:
SECCIONES
EJE 900


CLAVE PLANO:
PG-21

NOTA:
ESTE PROGRAMA ES DE CARÁCTER PÚBLICO, NO ES PATROCINADO,
NI PROMOVIDO POR PARTIDO POLÍTICO ALGUNO Y SUS RECURSOS
PROVIENEN DE LOS IMPUESTOS QUE PAGAN TODOS LOS
CONTRIBUYENTES. ESTÁ PROHIBIDO EL USO DE ESTE PROGRAMA
CON FINES POLÍTICOS, ELECTORALES, DE LUCRO Y OTROS DISTINTOS
A LOS ESTABLECIDOS.

GOBIERNO DEL ESTADO DE NUEVO LEÓN
SECRETARÍA DE INFRAESTRUCTURA
SUBSECRETARÍA DE CONSTRUCCIÓN
DIRECCIÓN DE PROYECTOS

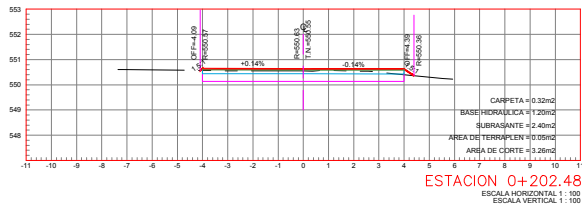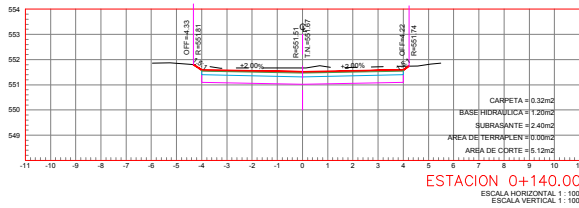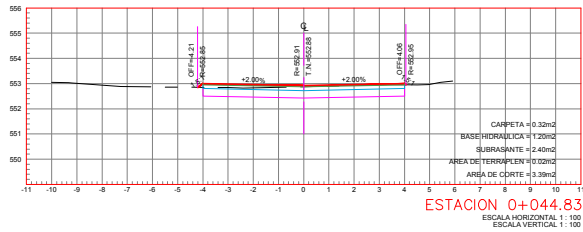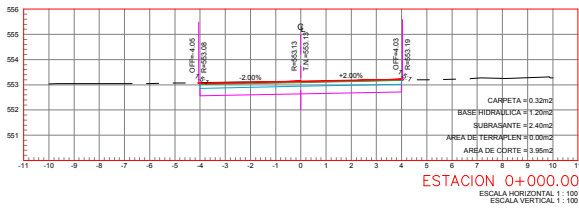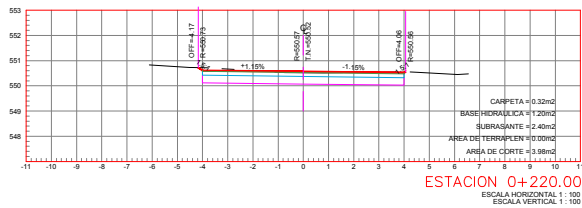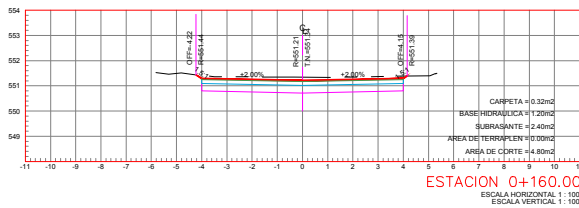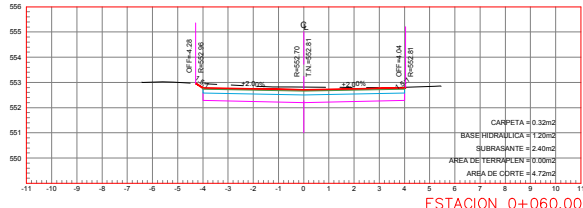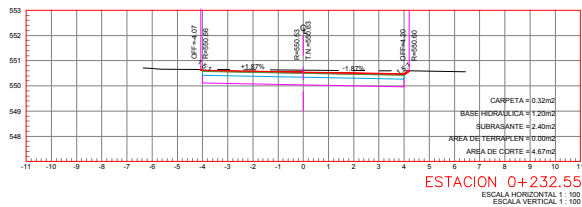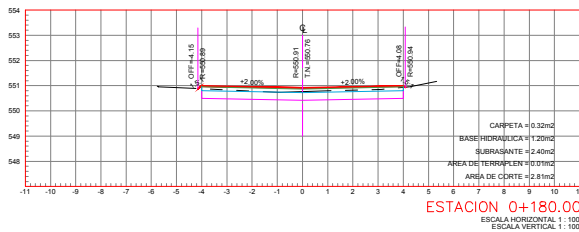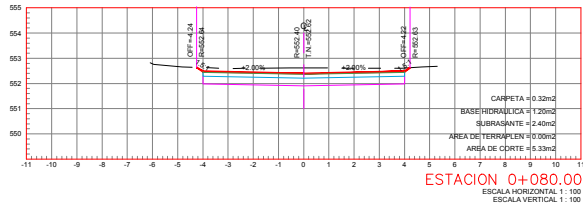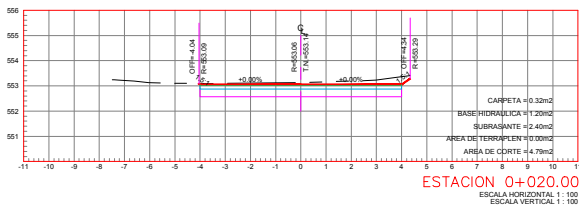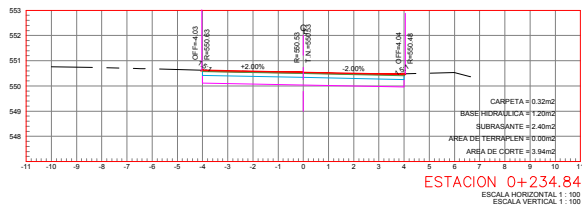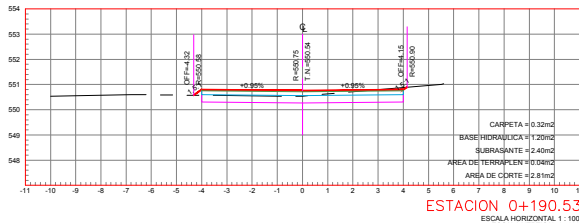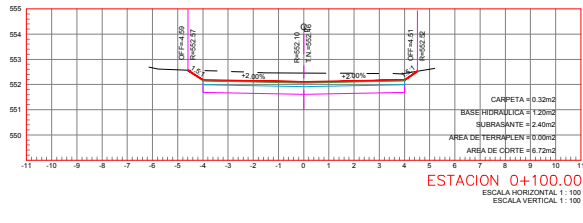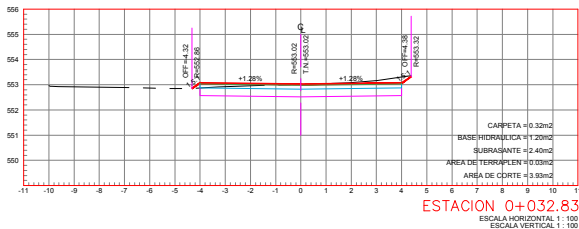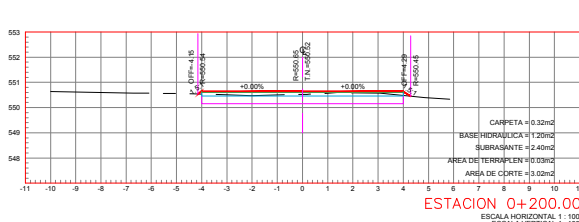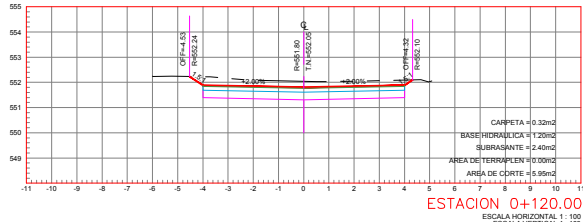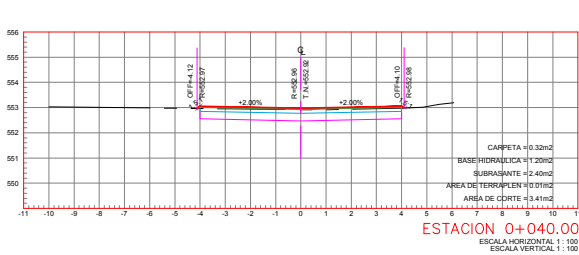

SECCIONES EJE 1000
TEQUILA

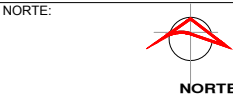

PROYECTO:

PAVIMENTACIÓN DE
DIVERSAS CALLES, EN
LA COL. ALIANZA REAL,
EN ESCOBEDO N.L.

[GENERAL ESCOBEDO, NUEVO LEÓN]

SIMBOLOGÍA / NOTAS:

— PERFIL PROYECTO
— PERFIL DE TERRENO

REVISIÓN:

No.	REVISION / APROBACION	FECHA

UBICACIÓN:

COLONIA ALIANZA REAL

ESCALA: 1:300 ACOTACIONES:
METROS

ESCALA GRAFICA:

FECHA:
JULIO / 2018

RESPONSABLE DEL PROYECTO:



















ARQ. SANDRA GUADALUPE PATIÑO MACIAS
DIRECTORA DE PROYECTOS

PLANO:
SECCIONES
EJE 1000



































CLAVE PLANO:
PG-22

NOTA:
ESTE PROGRAMA ES DE CARÁCTER PÚBLICO, NO ES PATROCINADO,
NI PROMOVIDO POR PARTIDO POLÍTICO ALGUNO Y SUS RECURSOS
PROVIENEN DE LOS IMPUESTOS QUE PAGAN TODOS LOS
CONTRIBUYENTES. ESTÁ PROHIBIDO EL USO DE ESTE PROGRAMA
CON FINES POLÍTICOS, ELECTORALES, DE LUCRO Y OTROS DISTINTOS
A LOS ESTABLECIDOS.

GOBIERNO DEL ESTADO DE NUEVO LEÓN
SECRETARÍA DE INFRAESTRUCTURA
SUBSECRETARÍA DE CONSTRUCCIÓN
DIRECCIÓN DE PROYECTOS

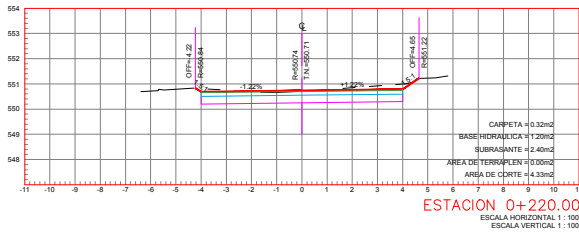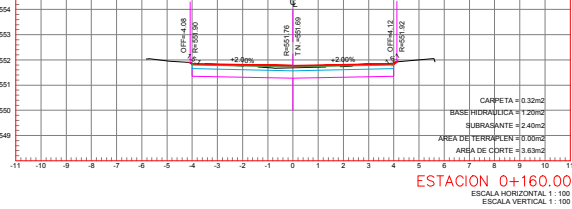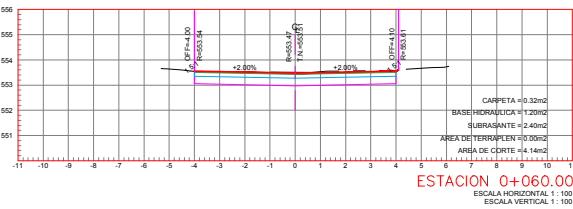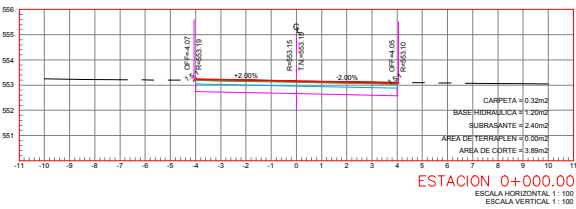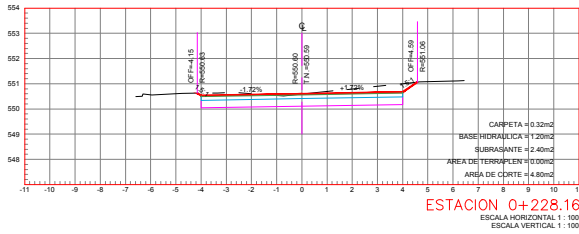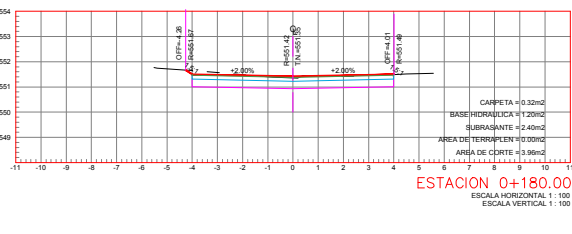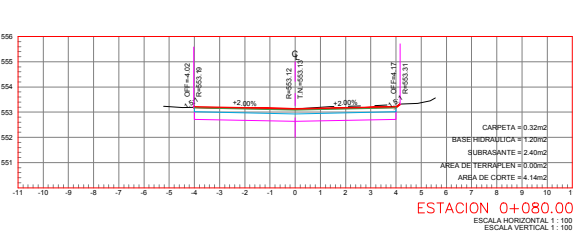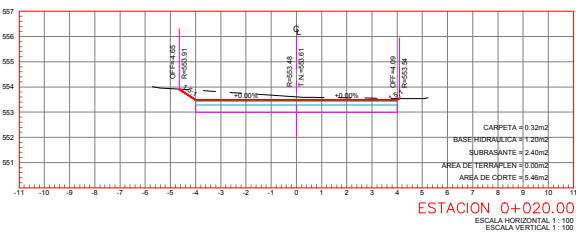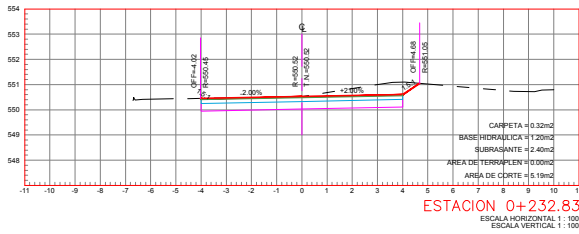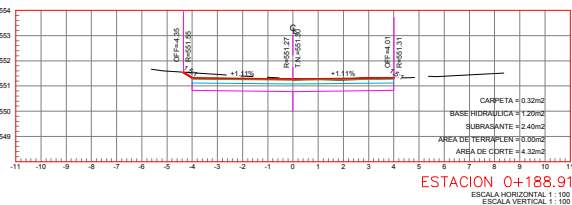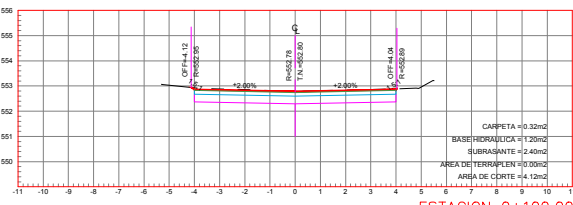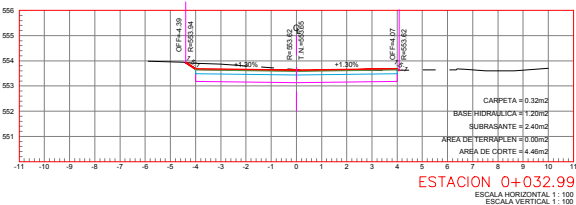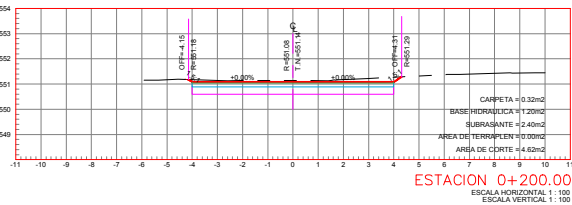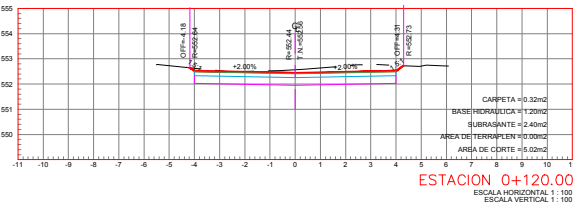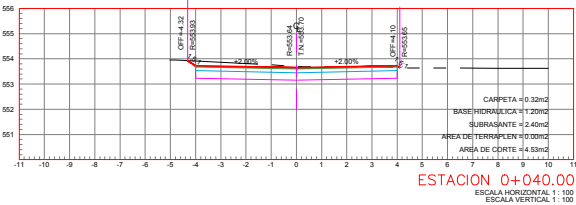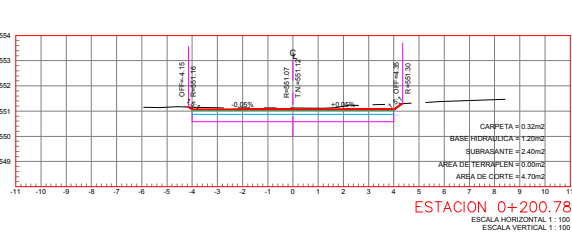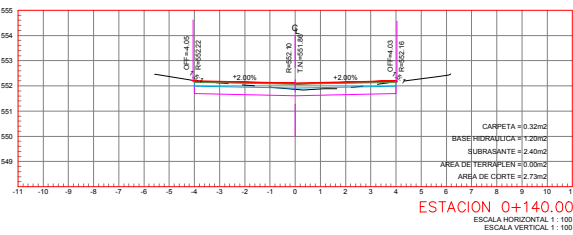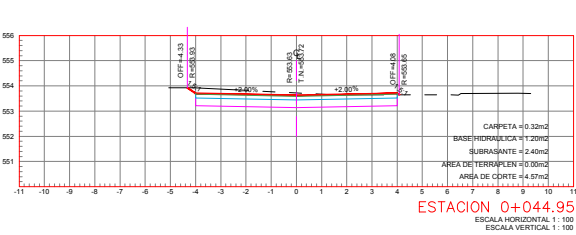

SECCIONES EJE 1200 PUEBLA

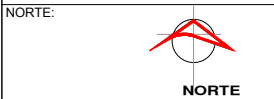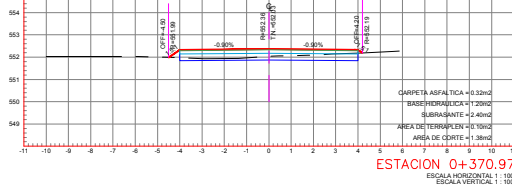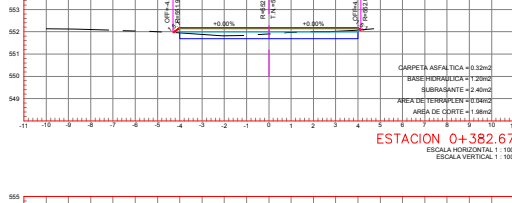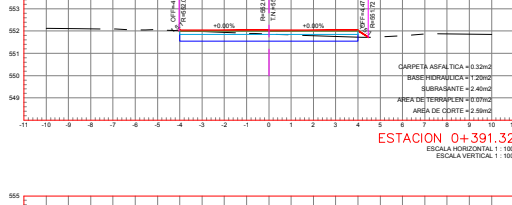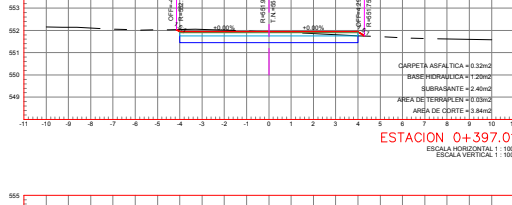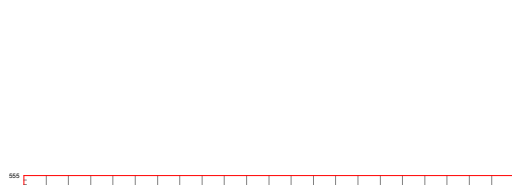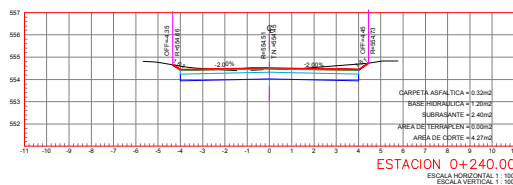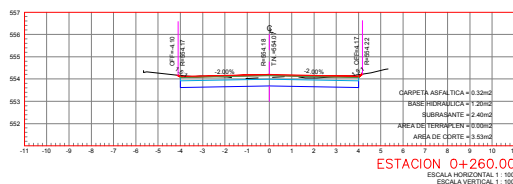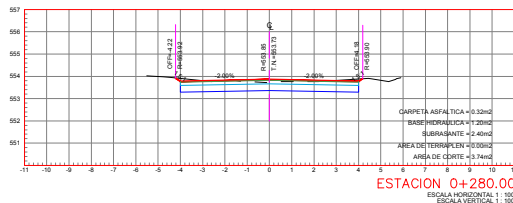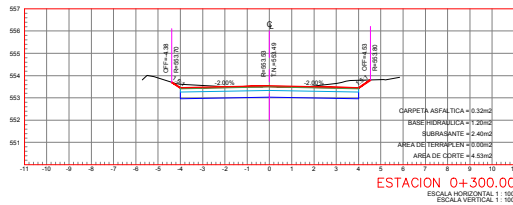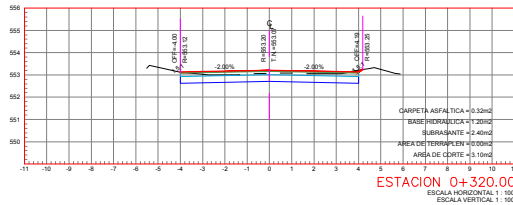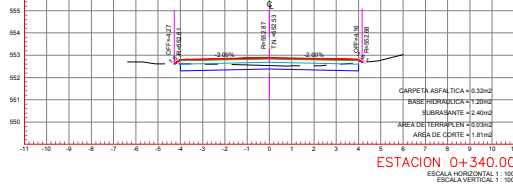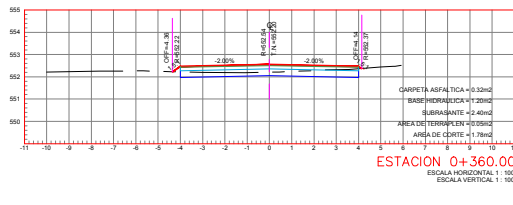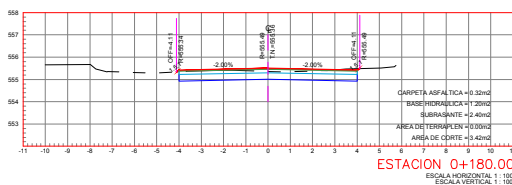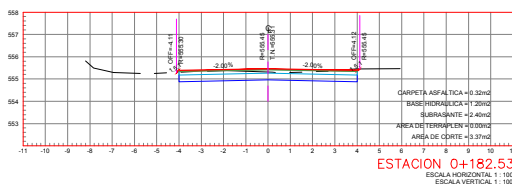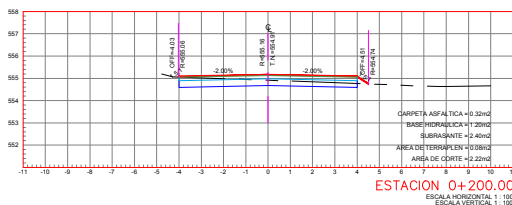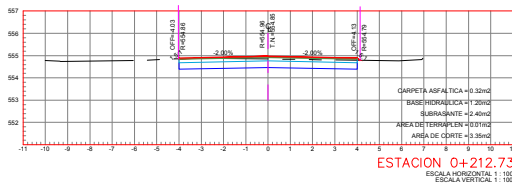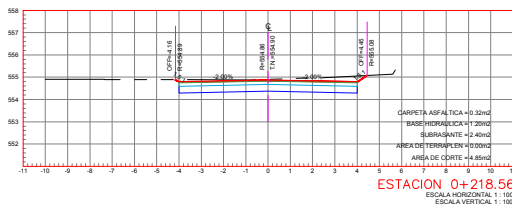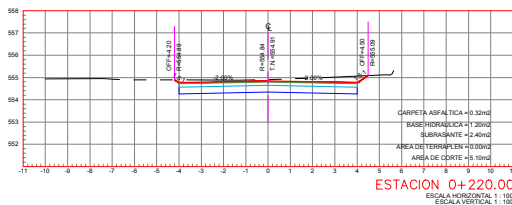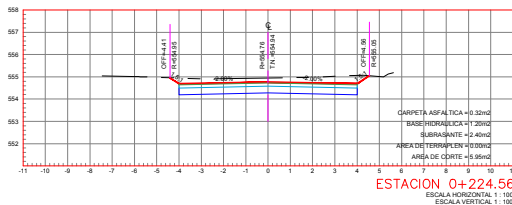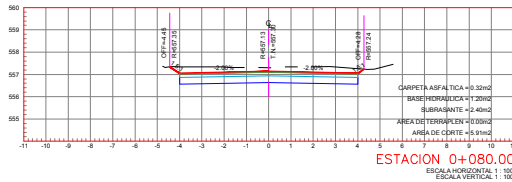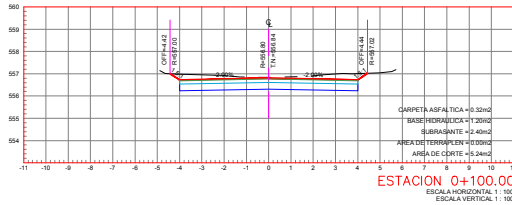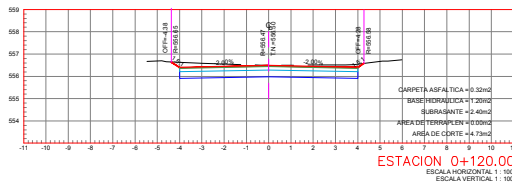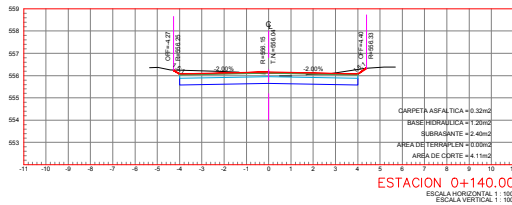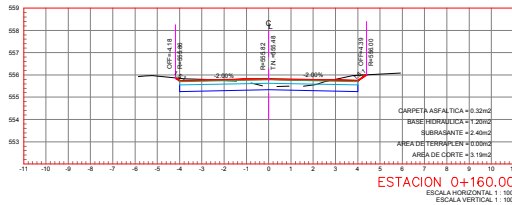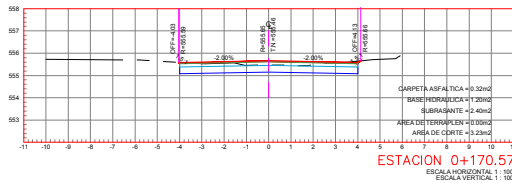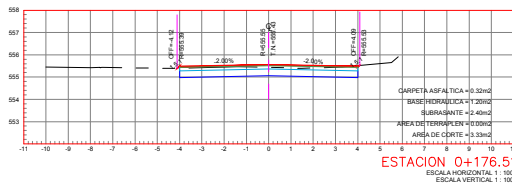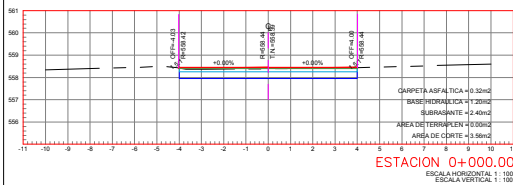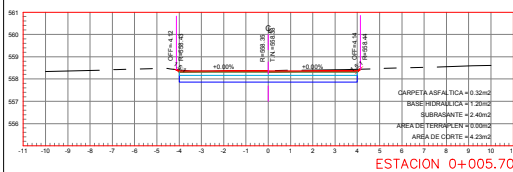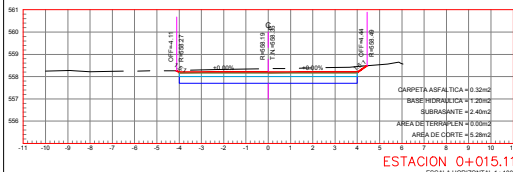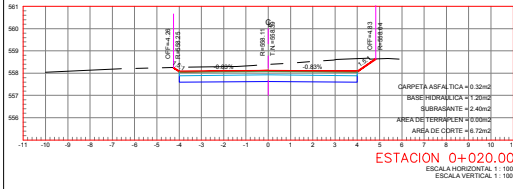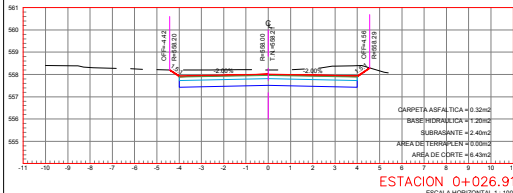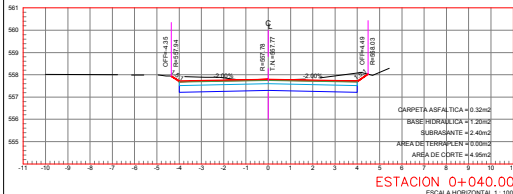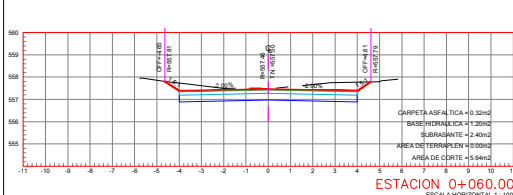

PROYECTO:
**PAVIMENTACIÓN DE
DIVERSAS CALLES, EN
LA COL. ALIANZA REAL,
EN ESCOBEDO N.L.**

[GENERAL ESCOBEDO, NUEVO LEÓN]

SIMBOLOGÍA / NOTAS:
— PERFIL PROYECTO
— PERFIL DE TERRENO

REVISIÓN:		
No.	REVISIÓN / APROBACIÓN	FECHA

UBICACIÓN:
COLONIA ALIANZA REAL

ESCALA: 1:300 ACOTACIONES: METROS

ESCALA GRÁFICA:

FECHA:
JULIO / 2018
RESPONSABLE DEL PROYECTO:

ARQ. SANDRA GUADALUPE PATIÑO MACÍAS
DIRECTORA DE PROYECTOS

PLANO:
SECCIONES
EJE 1200















CLAVE PLANO:
PG-23

NOTA:
ESTE PROGRAMA ES DE CARÁCTER PÚBLICO, NO ES PATROCINADO, NI PROMOVIDO POR PARTIDO POLÍTICO ALGUNO Y SUS RECURSOS PROVIENEN DE LOS IMPUESTOS QUE PAGAN TODOS LOS CONTRIBUYENTES. ESTÁ PROHIBIDO EL USO DE ESTE PROGRAMA CON FINES POLÍTICOS, ELECTORALES, DE LUCRO Y OTROS DISTINTOS A LOS ESTABLECIDOS.

SECCIONES EJE 1400
ACCEO PTE. PUEBLA

SECCIONES EJE 1500
ACCEO OTE. PUEBLA

SECCIONES EJE 1600
TONALÁ NTE.

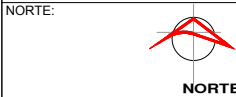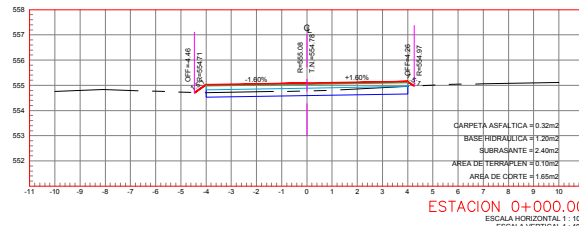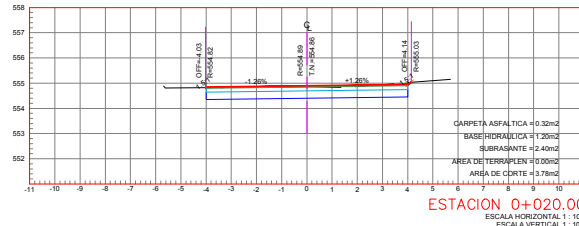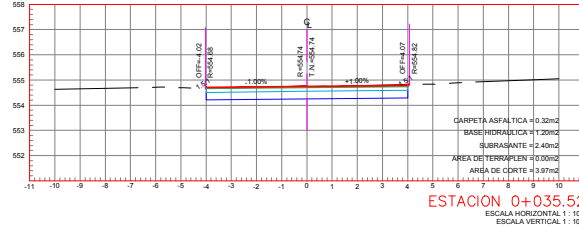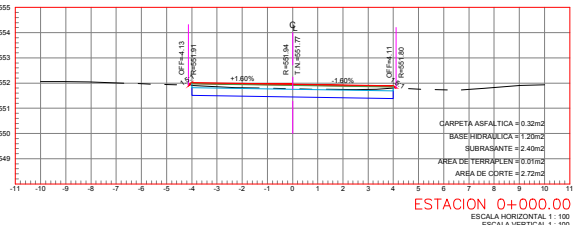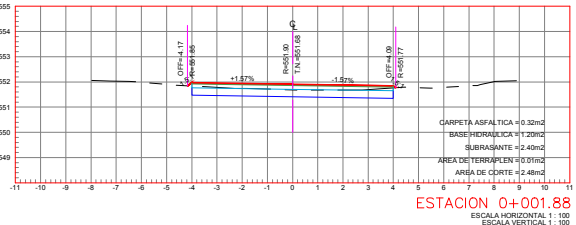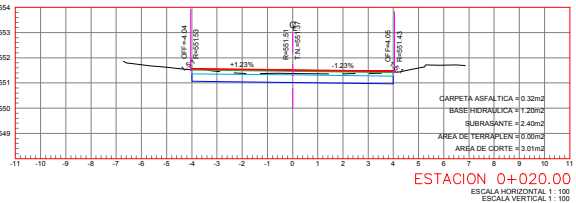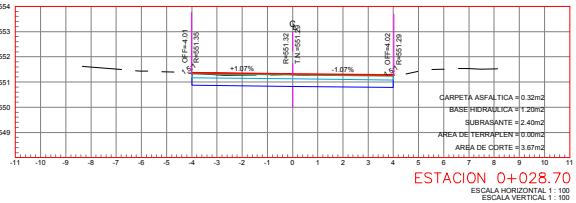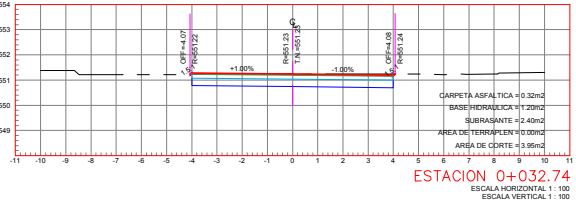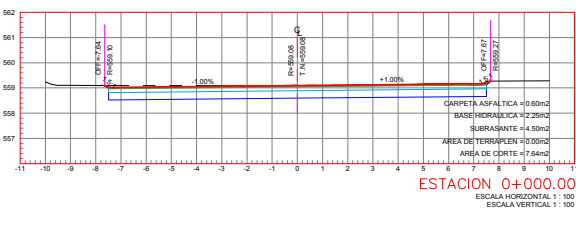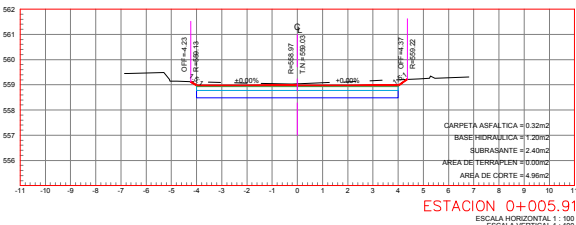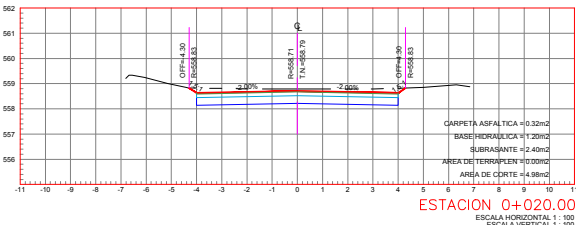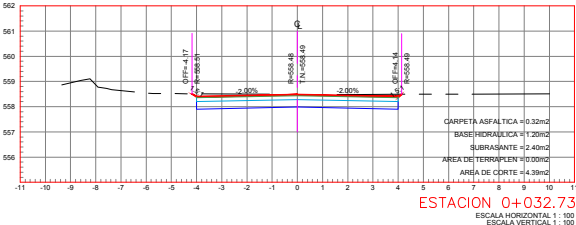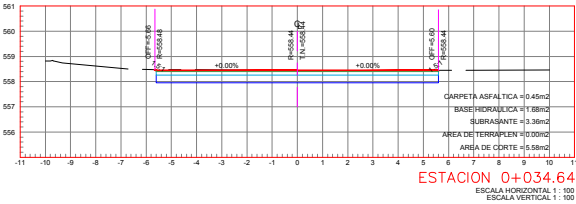

PROYECTO:

PAVIMENTACIÓN DE
DIVERSAS CALLES, EN
LA COL. ALIANZA REAL,
EN ESCOBEDO N.L.

[GENERAL ESCOBEDO, NUEVO LEÓN]

SIMBOLOGÍA / NOTAS:

— PERFIL PROYECTO
— PERFIL DE TERRENO

REVISIÓN:		
No.	REVISION / APROBACION	FECHA

UBICACIÓN:

COLONIA ALIANZA REAL

ESCALA:
1:300

ACOTACIONES:
METROS

ESCALA GRAFICA:

FECHA:
JULIO / 2018

RESPONSABLE DEL PROYECTO:

ARQ. SANDRA GUADALUPE PATIÑO MACIAS
DIRECTORA DE PROYECTOS

PLANO:
SECCIONES
EJE 1400 - 1600

CLAVE PLANO:
PG-24

NOTA:
ESTE PROGRAMA ES DE CARÁCTER PÚBLICO, NO ES PATROCINADO,
NI PROMOVIDO POR PARTIDO POLÍTICO ALGUNO Y SUS RECURSOS
PROVIENEN DE LOS IMPUESTOS QUE PAGAN TODOS LOS
CONTRIBUYENTES, ESTÁ PROHIBIDO EL USO DE ESTE PROGRAMA
CON FINES POLÍTICOS, ELECTORALES, DE LUCRO Y OTROS DISTINTOS
A LOS ESTABLECIDOS.

