


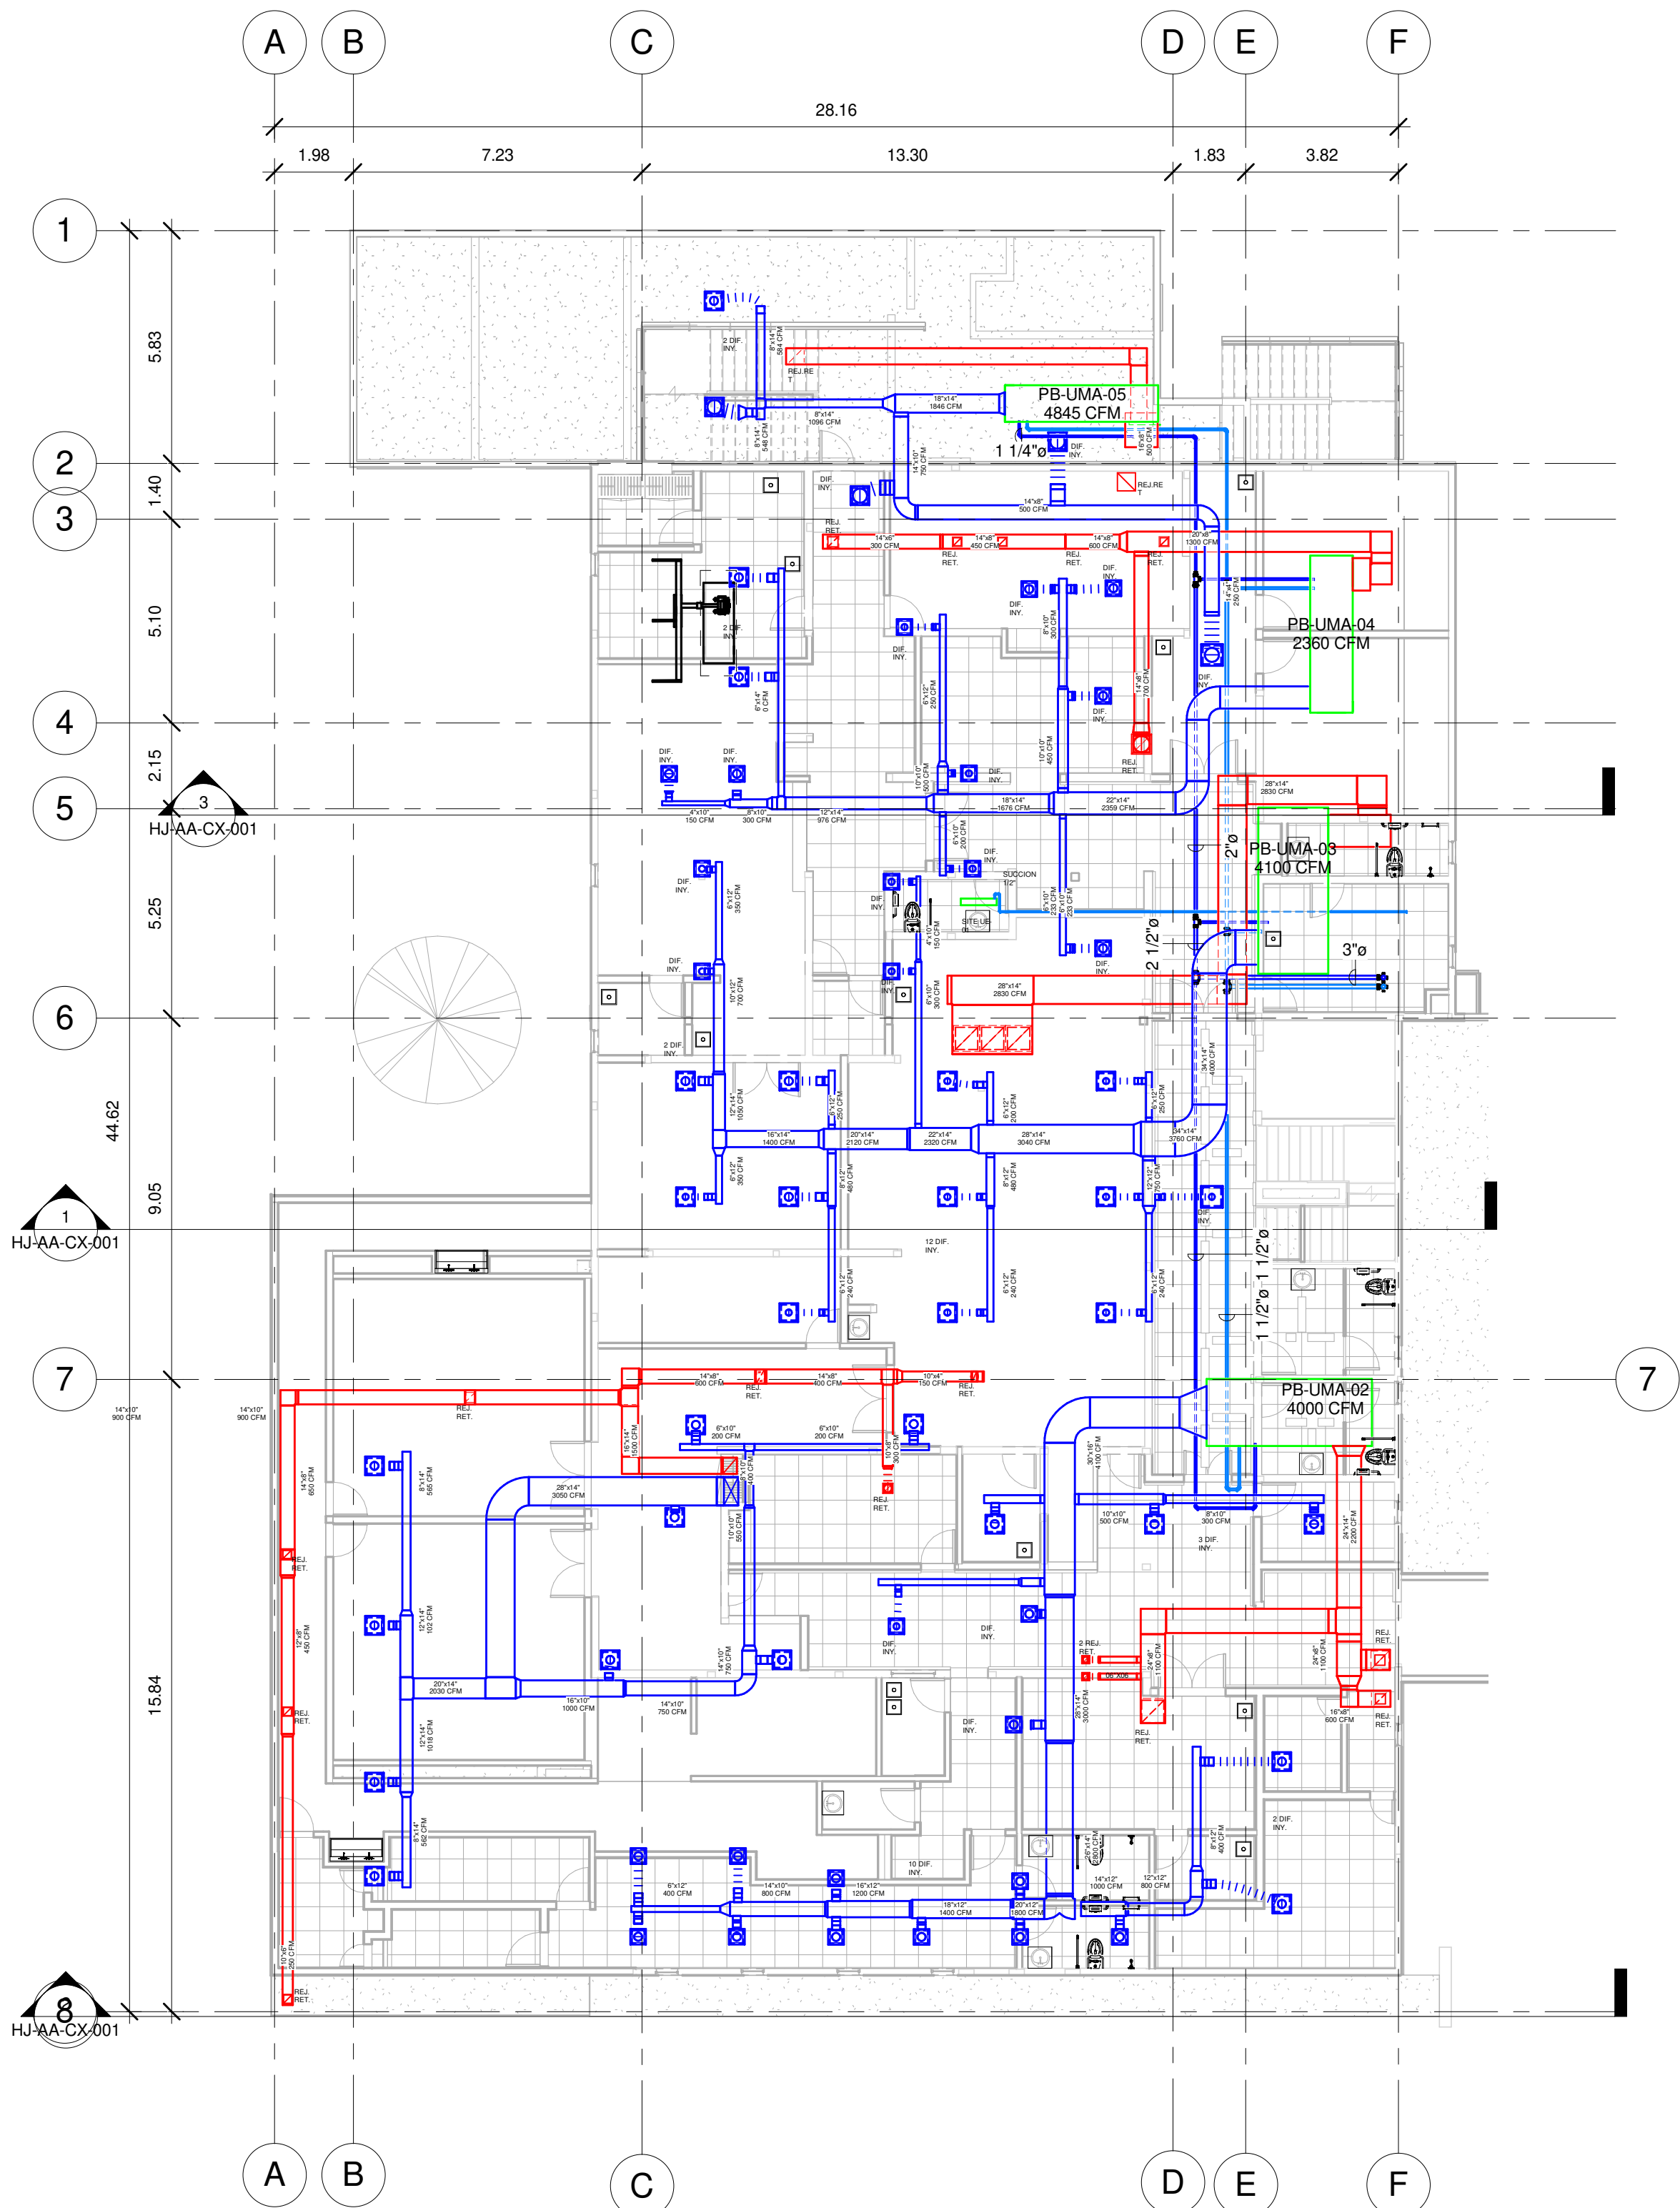

1 PLANTA BAJA  
1 : 125

SIMBOLOGÍA:

VENTILACIÓN Y AIRE ACONDICIONADO

UE VRF UNIDAD EVAPORADORA

UC VRF UNIDAD CONDENSADORA

EQUIPOS HVAC  
REALLAS Y DIFUSORES  
DUCTO INYECCION  
DUCTO RETORNO  
DUCTO AIRE NUEVO  
DUCTOS EXTRACCION  
TUBERIAS DE REFRIGERANTE

DUCTO CUADRADO DE  
INYECCION EN VISTA DE CORTE

DUCTO CUADRADO DE  
RETORNO EN VISTA DE CORTE

DUCTO CUADRADO DE  
EXTRACCION EN VISTA DE CORTE

DUCTO CUADRADO VISTO EN PLANTA (LA  
PRIMERA COTA INDICA LA DIMENSION DEL  
DUCTO MOSTRADO, LA SEGUNDA INDICA LA  
DIMENSION NO MOSTRADA)

DUCTO REDONDO VISTO EN PLANTA  
(LA COTA INDICA EL DIAMETRO DEL DUCTO)

DUCTO REDONDO VISTO EN PLANTA  
(LA COTA INDICA EL DIAMETRO DEL DUCTO)

DEJAR COMPLETAR MANUAL TPO BANDERA A  
BASE DE HUIA DE LUNA Y LUNAR CON  
SISTEMA OPERADOR POR TORNILLO, EN  
LOS DUCTOS QUE SE INDICAN EN PLANO

RESERVOIR PARA ACCESO DE SERVICIO A  
EQUIPOS HVAC, DEL TIPO Y UBICACION  
SEGUN COTA EN PLANOS DE REFERENCIA

DISTRIBUIDOR DE REFRIGERANTE

REQUERIMIENTOS ELECTRICOS

DEJAR PREPARACION PARA INSTALACION DE  
TERMOSTATO EN CAJA DE 400' HORIZONTAL A  
1.50 MTS DE HPT EN EL LUGAR INDICADO EN  
PLANO DE REFERENCIA CONSERVANDO  
CONDUIT PARED DELGADA DE 1/2" DNAL HASTA  
LA CAJA DE CONTROLES DEL EQUIPO DE AL

DEJAR ALIMENTACION DE FUERZA ELECTRICA A  
115/120 VOLTS EN CAJA CON INTERRUPTOR DE  
PROTECCION, TERMINADO EN 0.0 DE  
FUSIBLES AL PIE DEL EQUIPO Y EN EL LUGAR  
INDICADO EN PLANOS, CON PLANOS DE CABLES  
PARA LA CONEXION AL EQUIPO POR PARTE DEL  
ESPECIALISTA HVAC

DEJAR ALIMENTACION DE FUERZA ELECTRICA A  
220/240 VOLTS EN CAJA CON INTERRUPTOR DE  
PROTECCION, TERMINADO EN 0.0 DE  
FUSIBLES AL PIE DEL EQUIPO Y EN EL LUGAR  
INDICADO EN PLANOS, CON PLANOS DE CABLES  
PARA LA CONEXION AL EQUIPO POR PARTE DEL  
ESPECIALISTA HVAC

DEJAR ALIMENTACION DE FUERZA ELECTRICA A  
220/240 VOLTS EN CAJA CON INTERRUPTOR DE  
PROTECCION, TERMINADO EN 0.0 DE  
FUSIBLES AL PIE DEL EQUIPO Y EN EL LUGAR  
INDICADO EN PLANOS, CON PLANOS DE CABLES  
PARA LA CONEXION AL EQUIPO POR PARTE DEL  
ESPECIALISTA HVAC

REQUERIMIENTOS HIDROCARITARIOS:

DRENAJE DE CONDENSADOS PARA EQUIPO DE  
AIRE ACONDICIONADO EN TUBERIA DE PVC DE  
1" DNAL, O SEGUN PLAN TECNICO DEL  
EQUIPO, A UNA DISTANCIA NO MENOR A 10 m  
DEL LUGAR INDICADO EN PLANO



PROYECTO:  
CONSTRUCCIÓN Y HABILITACIÓN DE INFRAESTRUCTURA  
EXISTENTE PARA CENTRO DE SALUD CON SERVICIOS  
AMPLIADOS, EN EL MUNICIPIO DE JUÁREZ, N.L.

UBICACIÓN:  
JUÁREZ, N.L.

CLAVE CATASTRAL:  
CONTIENE:

NOTAS GENERALES:

ADOTACIONES EN METROS  
NO SE TOMARAN COTAS A ESCALA DE ESTE PLANO  
LA PLANTA ARQUITECTÓNICA NO SE SOBRE TODAS LAS PLANTAS.  
ESTE PLANO DEBERÁ VERIFICARSE CON LOS CORRESPONDIENTES DE INSTALACIONES Y  
ESTRUTURALES. CUALQUIER DISCREPANCIA DEBERÁ CONSULTARSE CON LA DIRECCIÓN DE  
OBRA.  
EL CONTRATISTA RECTIFICARÁ EN EL LUGAR DE LA OBRA, ANTES DE EJECUTAR, LAS  
DIMENSIONES Y NIVELES INDICADOS EN ESTE PLANO, DEBIENDO EMETER A LA DIRECCIÓN DE  
OBRA CUALQUIER EXCEPCIÓN QUE HUBIERE, ASÍ COMO LA INTERPRETACIÓN QUE DE EL  
PROPIO CONTRATISTA A ESTE DIBUJO.  
TODOS LOS ACABADOS SEÑALADOS EN ESTE PLANO DEBERÁN EJECUTARSE DE ACUERDO A  
LAS ESPECIFICACIONES CORRESPONDIENTES.  
EL CONTRATISTA DEBERÁ VERIFICAR TODAS LAS DIMENSIONES EN CAMPO, Y REPORTAR A  
LA DIRECCIÓN INMEDIATA A LA DIRECCIÓN DE OBRA, DE TODA DISCREPANCIA ENCONTRADA.  
TODOS LOS TRABAJOS DEBERÁN SER REALIZADOS CONSERVANDO LA DIMENSIÓN  
EXPRESAMENTE INDICADA EN LOS DIBUJOS. NO DEBERÁN REALIZARSE MEDICIONES  
DIRECTAMENTE SOBRE LOS DIBUJOS.  
EL CONTRATISTA DEBERÁ PONER A REVISIÓN DE LA DIRECCIÓN DE OBRA LAS  
DISCREPANCIAS ESPECÍFICAS.  
TODAS LAS ADOTACIONES Y NIVELES EN ESTOS PLANOS SE EXPRESAN EN METROS Y  
GRADOS.  
TODAS LAS DIMENSIONES MOSTRADAS SE INDICAN A PARTIR DE MAMPORSTERA, PANO DE  
CONCRETO, PISO DE MURO DE LAMINA TERMINADO, QUE CENTRAL DE COLUMNAS, O PANO DE  
MURO DIVISORIO INTERIOR, SEGÚN SEA EL CASO, A MENOS QUE CLARAMENTE SE INDIQUE  
LO CONTRARIO.  
EL CONTRATISTA GENERAL DEBERÁ VERIFICAR Y COORDINAR TODOS LOS TIPOS, TAMAÑOS Y  
UBICACIONES DE TODA ABERTURA PARA INSTALACIONES HIDROSANITARIAS, MECANICAS, DE  
ENERGIA ELECTRICA, AGUA Y VENTILACION ANTES DE PROCEDER A REALIZAR LOS TRABAJOS.  
TODAS LAS DEMAS LIMITACIONES DE ESPACIOS, INTERFERENCIAS O CONFLICTOS CON LA  
ESTRUTURA DEBERÁN CONSULTARSE CON LA DIRECCIÓN DE OBRA ANTES DE PROCEDER  
CON LAS ADJUDICACIONES EN OBRA.  
EL CONSTRUCTO Y/O GERENCIA DE OBRA DEBERÁ VERIFICAR CONTINUAMENTE QUE LOS  
PLANOS ESTÉN ACTUALIZADOS Y ASEGURAR LA CORRECTA COORDINACIÓN CON LAS OTRAS  
ACTIVIDADES DE LA OBRA

| REVISIÓN |             |       |
|----------|-------------|-------|
| NO.      | DESCRIPCIÓN | FECHA |
|          |             |       |
|          |             |       |
|          |             |       |

| APROBACIÓN |       |       |
|------------|-------|-------|
| INICIALES  | FIRMA | FECHA |
|            |       |       |
|            |       |       |

| COORDINACIÓN  |          |
|---------------|----------|
| DISEÑO/DIBUJO | Author   |
| REVISADO POR  | Designer |
| APROBADO POR  |          |
| ARCHIVO CAD   |          |

|        |
|--------|
| NORTE: |
|        |

| CONTENIDO DEL PLANO |              |
|---------------------|--------------|
| CLAVE DEL PLANO     | PLANTA BAJA  |
|                     | HJ-AA-PB-001 |

|           |  |
|-----------|--|
| ESCALA    |  |
| ACOTACIÓN |  |

|                 |
|-----------------|
| ESCALA GRÁFICA: |
|                 |

|                                              |
|----------------------------------------------|
| ARQ. FRANCISCO FABELA BERNAL<br>CED. 9483929 |
|----------------------------------------------|

NOTA:  
ESTE PROGRAMA ES DE CARÁCTER PÚBLICO, NO ES PATROCINADO, NI  
PROMOVIDO POR PARTIDO POLÍTICO ALGUNO Y SUS RECURSOS  
PROVIENEN DE LOS IMPUESTOS QUE PAGAN TODOS LOS CONTRIBUYENTES.  
ESTÁ PROHIBIDO EL USO DE ESTE PROGRAMA CON FINES POLÍTICOS,  
ELECTORALES, DE LUJRO Y OTROS DISTINTOS A LOS ESTABLECIDOS.

|  |                                                              |  |
|--|--------------------------------------------------------------|--|
|  | GOBIERNO DEL ESTADO DE NUEVO LEÓN                            |  |
|  | SECRETARÍA DE INFRAESTRUCTURA                                |  |
|  | SUBSECRETARÍA DE CONSTRUCCIÓN                                |  |
|  | DIRECCIÓN DE                                                 |  |
|  | CONSTRUCCIÓN Y REMEDIACIÓN DEL CENTRO DE SALUD CON SERVICIOS |  |
|  | AMPLIADOS EN EL MUNICIPIO DE JUÁREZ, N.L.                    |  |
|  | JUÁREZ, N.L.                                                 |  |
|  |                                                              |  |
|  | MONTERREY, N. L. A. JUNIO DE 2018                            |  |
|  | INDICADA                                                     |  |