


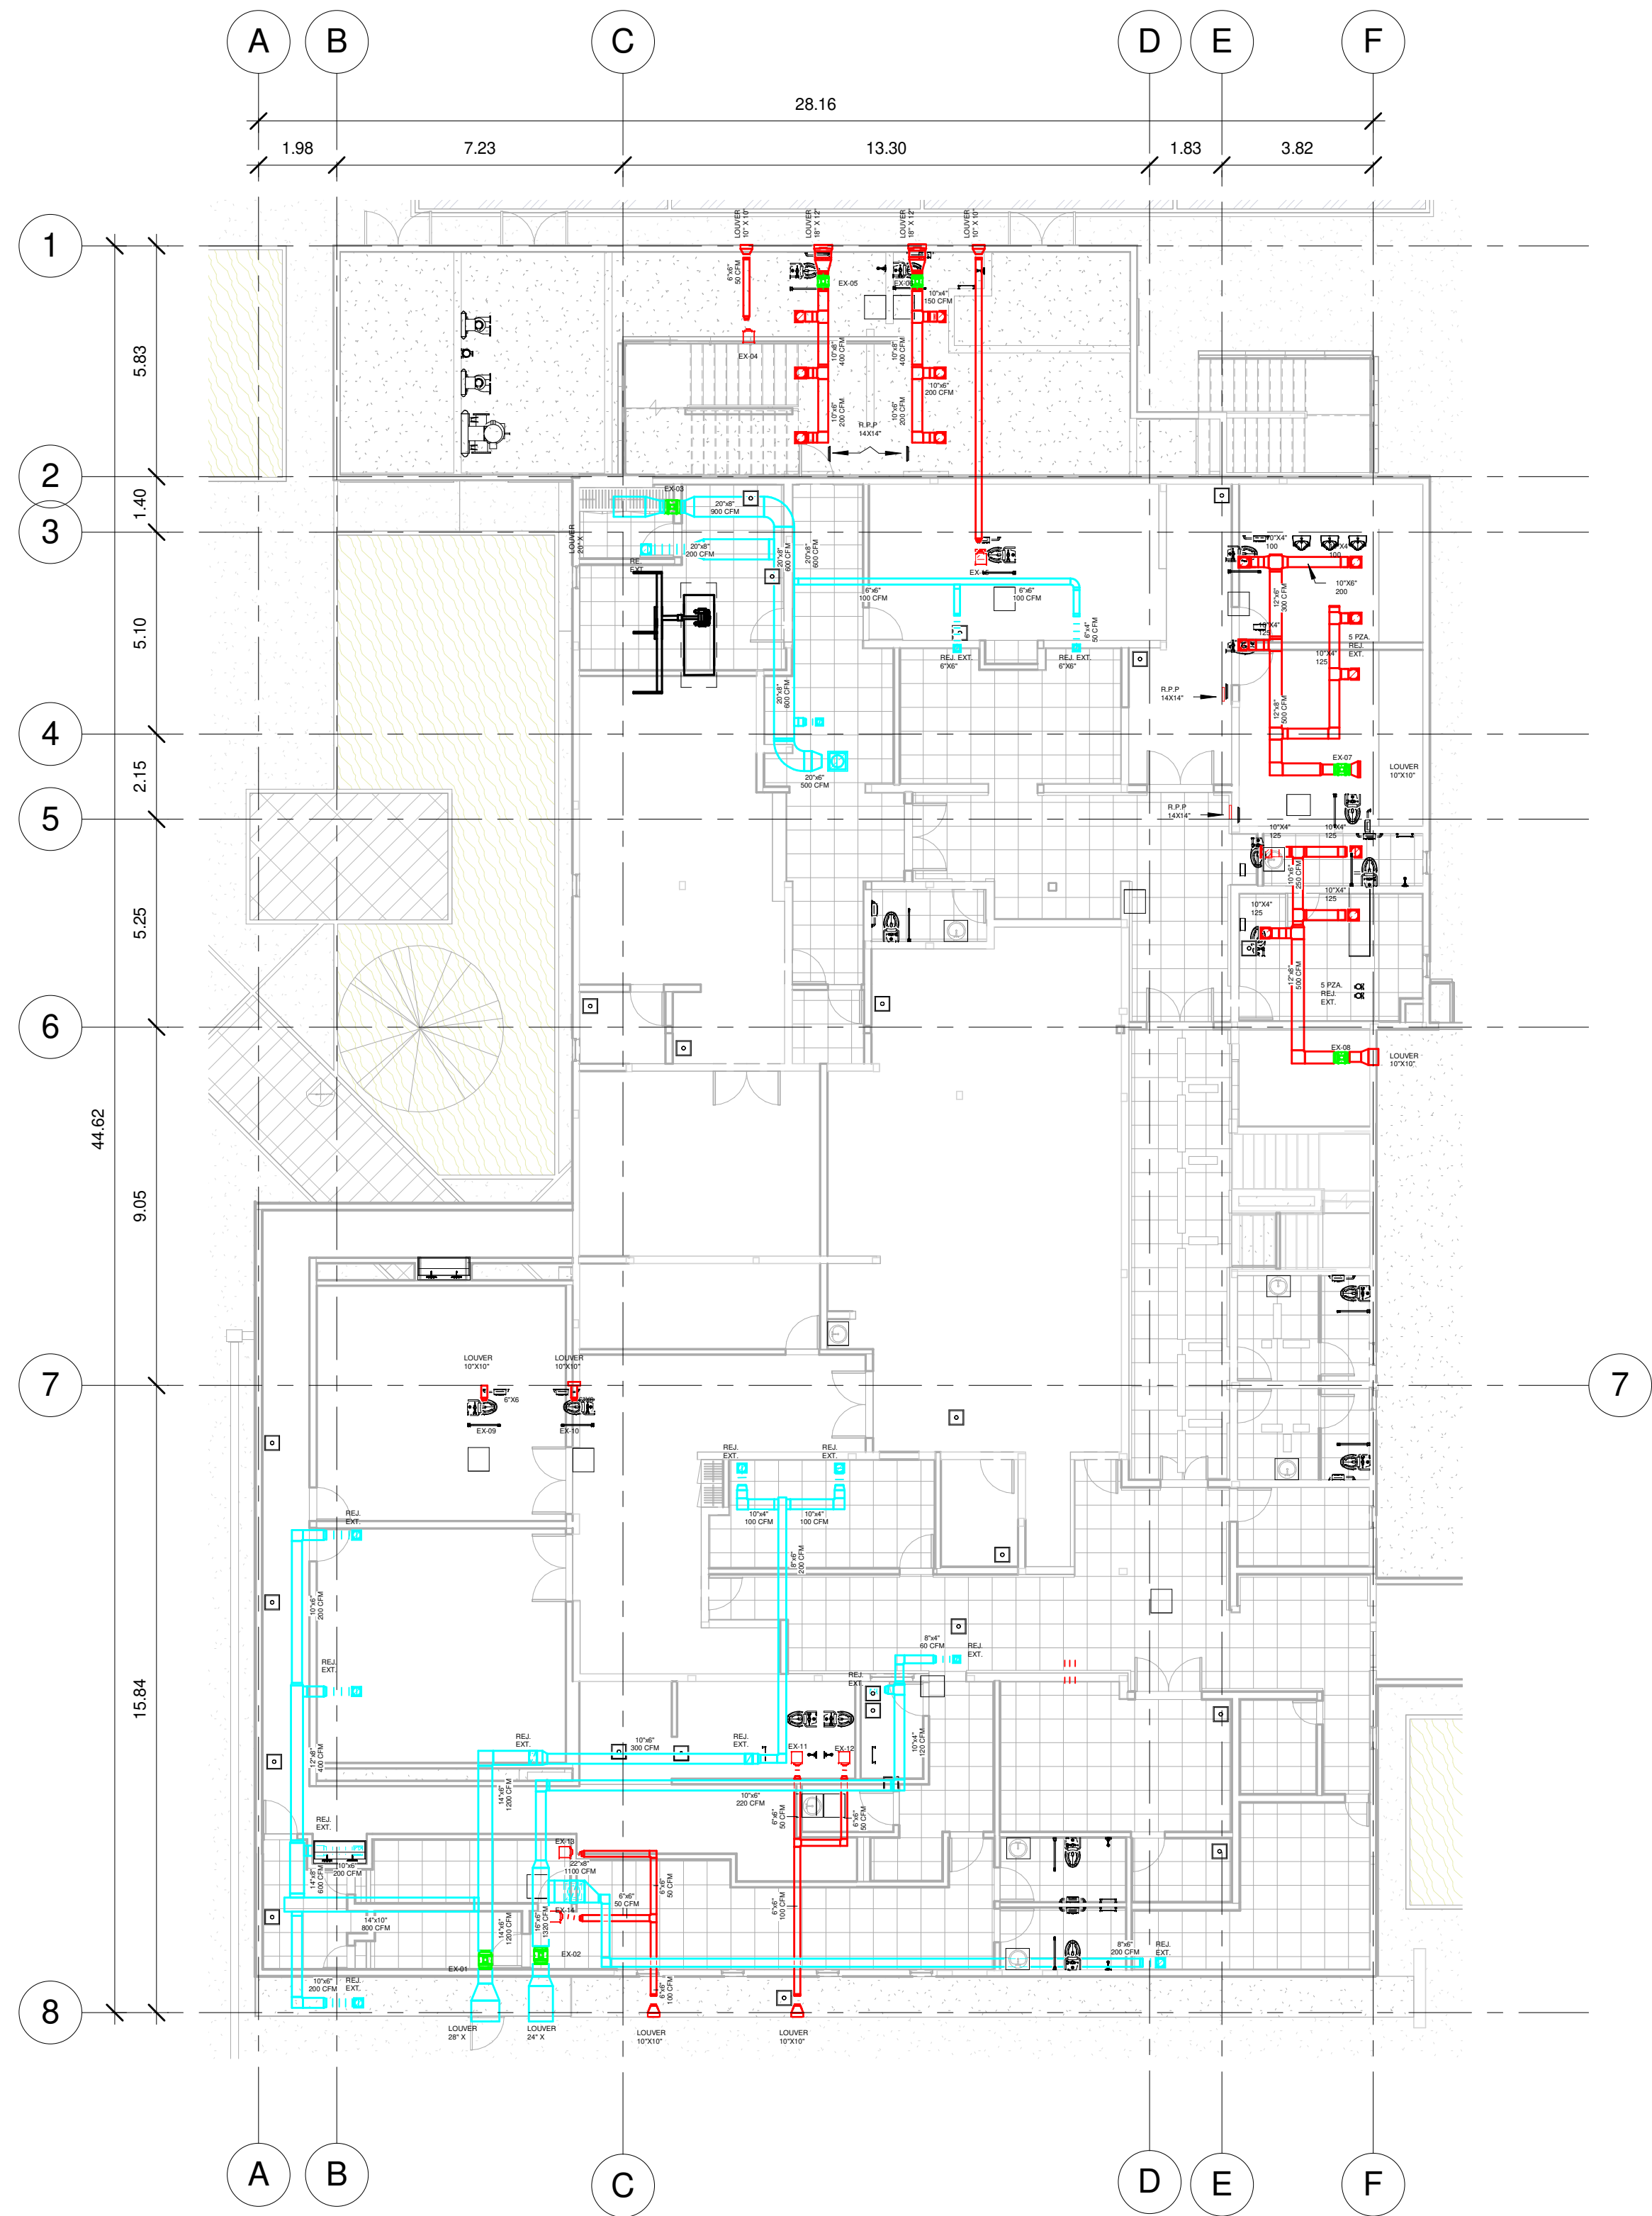

1 PLANTA BAJA  
1:125

#### SIMBOLOGÍA:

VENTILACIÓN Y AIRE ACONDICIONADO

UE VRF UNIDAD EVAPORADORA

UC VRF UNIDAD CONDENSADORA

Equipos HVAC

Regallas y tuberías

Ducto Inyección

Ducto Retorno

Ducto Aire Nuevo

Ductos Extracción

Tuberías de Refrigerante

Ducto Cuadrado de Inyección en vista de corte

Ducto Cuadrado de Retorno en vista de corte

Ducto Cuadrado de Extracción en vista de corte

Ducto Cuadrado visto en planta. La primera cota indica la dimensión del ducto mostrado. La segunda indica la dimensión no mostrada

Ducto Redondo visto en planta. La cota indica el diámetro del ducto

Ducto Flexible visto en planta. La cota indica el diámetro del ducto

Dejar Compensar Manual por Dependencia a Base de Agua de Amm y Alambres con Sistema Operador por Tornillo. En los ductos que se indique en plano

Registro para Acceso de Servicio a Equipos HVAC, de Tamaño y Ubicación según cota de planos de referencia

Distribuidor de Refrigerante

#### REQUERIMIENTOS ELÉCTRICOS

1

Dejar Preparación para instalación de Termostato, en caja de 40" horizontal, a 1.50 m de WPI en el lugar indicado en plano de referencia. Condición: pared de ladrillo de 10" o más, hasta la caja de control del equipo de A/C.

1

Dejar Alimentación de Fuerza Eléctrica a 115-120 Volts, en caja con interruptor de protección, termostato y cable de protección, al pie del equipo y en el lugar indicado en planos, con puntas de cables para la conexión al equipo por parte del especialista HVAC.

2

Dejar Alimentación de Fuerza Eléctrica a 220-240 Volts, en caja con interruptor de protección, termostato y cable de protección, al pie del equipo y en el lugar indicado en planos, con puntas de cables para la conexión al equipo por parte del especialista HVAC.

3

Dejar Alimentación de Fuerza Eléctrica a 220-240 Volts, en caja con interruptor de protección, termostato y cable de protección, al pie del equipo y en el lugar indicado en planos, con puntas de cables para la conexión al equipo por parte del especialista HVAC.

#### REQUERIMIENTOS HIDROSANITARIOS

1

Orinales de Condensados para equipo de Aire Acondicionado en tubería de PVC de 1" o mínimo, o según ficha técnica del equipo, a una distancia no mayor a 3.0 m del lugar indicado en plano.



PROYECTO: CONSTRUCCIÓN Y HABILITACIÓN DE INFRAESTRUCTURA EXISTENTE PARA CENTRO DE SALUD CON SERVICIOS AMPLIADOS, EN EL MUNICIPIO DE JUÁREZ, N.L.

UBICACIÓN: JUÁREZ, N.L.

CLAVE CATASTRAL: CONTIENE:

#### NOTAS GENERALES:

- ADOTACIONES EN METROS  
- LA PLANTA ARQUITECTÓNICA NO SE TOMARÁ COMO REFERENCIA PARA LAS ADOTACIONES Y ESTRUCTURAS. CUALQUIER DISCREPANCIA DEBERÁ CONSULTARSE CON LA DIRECCIÓN DE OBRA.  
- EL CONTRATISTA RECTIFICARÁ EN EL LUGAR DE LA OBRA, ANTES DE EJECUTAR, LAS DIMENSIONES Y NIVELES INDICADOS EN ESTE PLANO, DEBIENDO EMITIR A LA DIRECCIÓN DE OBRA CUALQUIER EXCEPCIÓN QUE HUBIERE, ASÍ COMO LA INTERPRETACIÓN QUE DE EL PROPIO CONTRATISTA A ESTE DIBUJO.  
- TODOS LOS ACABADOS SEÑALADOS EN ESTE PLANO DEBERÁN EJECUTARSE DE ACUERDO A LAS ESPECIFICACIONES CORRESPONDIENTES.  
- EL CONTRATISTA DEBERÁ VERIFICAR TODAS LAS DIMENSIONES EN CAMPO, Y REPORTAR A LA DIRECCIÓN INMEDIATA A LA DIRECCIÓN DE OBRA, DE TODA DISCREPANCIA ENCONTRADA.  
- LOS TRABAJOS DEBEN REALIZARSE DE ACUERDO A LAS MEDIDAS DE SEGURIDAD Y SALUD INDICADAS EN ESTE PLANO, EXPRESAMENTE INDICADAS EN LOS DIBUJOS. NO DEBERÁN REALIZARSE MEDICIONES DIRECTAMENTE SOBRE LOS DIBUJOS.  
- EL CONTRATISTA DEBERÁ PONER A DISPOSICIÓN DE LA DIRECCIÓN DE OBRA LAS DISCREPANCIAS ENCONTRADAS.  
- TODAS LAS ADOTACIONES Y NIVELES EN ESTOS PLANOS SE EXPRESAN EN METROS Y GRADOS.  
- TODAS LAS DIMENSIONES MOSTRADAS SE INDICAN A PARTIR DE LA LINEA DE REFERENCIA, PANO DE CONCRETO, PANO DE MURO DE LAMINA TERMINADA, QUE CENTRALICE COLUMNAS, O PANO DE MURO DIVISORIO INTERIOR, SEGÚN SEA EL CASO, A MENOS QUE CLARAMENTE SE INDIQUE LO CONTRARIO.  
- EL CONTRATISTA GENERAL DEBERÁ VERIFICAR Y COORDINAR TODOS LOS TIPOS, TAMAÑOS Y UBICACIONES DE TODA ABERTURA PARA INSTALACIONES HIDROSANITARIAS, MECANICAS, DE EQUIPOS ELÉCTRICOS, BASES Y EMPUJES PARA EQUIPOS, ASÍ COMO INSTALACIONES DE ENERGÍA ELÉCTRICA, AGUA Y OREANAL, ANTES DE PROCEDER A REALIZAR LOS TRABAJOS.  
- TODAS LAS LIMITACIONES DE ESPACIOS, INTERFERENCIAS O CONFLICTOS CON LA ESTRUCTURA DEBERÁN CONSULTARSE CON LA DIRECCIÓN DE OBRA ANTES DE PROCEDER CON LAS ADOTACIONES EN OBRA.  
- EL CONSTRUCTO Y/O GERENCIA DE OBRA DEBERÁ VERIFICAR CONTINUAMENTE QUE LOS PLANOS ESTÉN ACTUALIZADOS Y ASEGURAR LA CORRECTA COORDINACIÓN CON LAS OTRAS ACTIVIDADES DE LA OBRA.

#### REVISIÓN

| NO. | DESCRIPCIÓN | FECHA |
|-----|-------------|-------|
|     |             |       |
|     |             |       |
|     |             |       |
|     |             |       |


#### APROBACIÓN

| INICIALES | FIRMA | FECHA |
|-----------|-------|-------|
|           |       |       |

#### COORDINACIÓN

| DISEÑO/DIBUJO | Author   |
|---------------|----------|
| REVISADO POR  | Designer |
| APROBADO POR  |          |
| ARCHIVO CAD   |          |

NORTE:

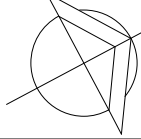

#### CONTENIDO DEL PLANO

#### EQUIPOS Y DUCTOS VENTILACIÓN Y EXTRACCIÓN

CLAVE DEL PLANO

HJ-AA-PB-07

ESCALA

ACOTACIÓN

ESCALA GRÁFICA:



ARQ. FRANCISCO FABELA BERNAL  
CED. 9483929

#### NOTA:

ESTE PROGRAMA ES DE CARÁCTER PÚBLICO, NO ES PATROCINADO, NI PROMOVIDO POR PARTIDO POLÍTICO ALGUNO Y SUS RECURSOS PROVIENEN DE LOS IMPUESTOS QUE PAGAN TODOS LOS CONTRIBUYENTES. ESTÁ PROHIBIDO EL USO DE ESTE PROGRAMA CON FINES POLÍTICOS, ELECTORALES, DE LUGRO Y OTROS DISTINTOS A LOS ESTABLECIDOS.

|  |   |  |
|--|---|--|
|  | <b>GOBIERNO DEL ESTADO DE NUEVO LEÓN</b>                                                                  |  |
|  | SECRETARÍA DE INFRAESTRUCTURA<br>SUBSECRETARÍA DE CONSTRUCCIÓN<br>DIRECCIÓN DE                            |  |
|  | CONSTRUCCIÓN Y REHABILITACIÓN DEL CENTRO DE SALUD CON SERVICIOS AMPLIADOS EN EL MUNICIPIO DE JUÁREZ, N.L. |  |
|  | JUÁREZ, N.L.                                                                                              |  |
|  | MUNICIPIO DE JUÁREZ, N.L.                                                                                 |  |
|  | MUNICIPIO DE JUÁREZ, N.L.                                                                                 |  |