


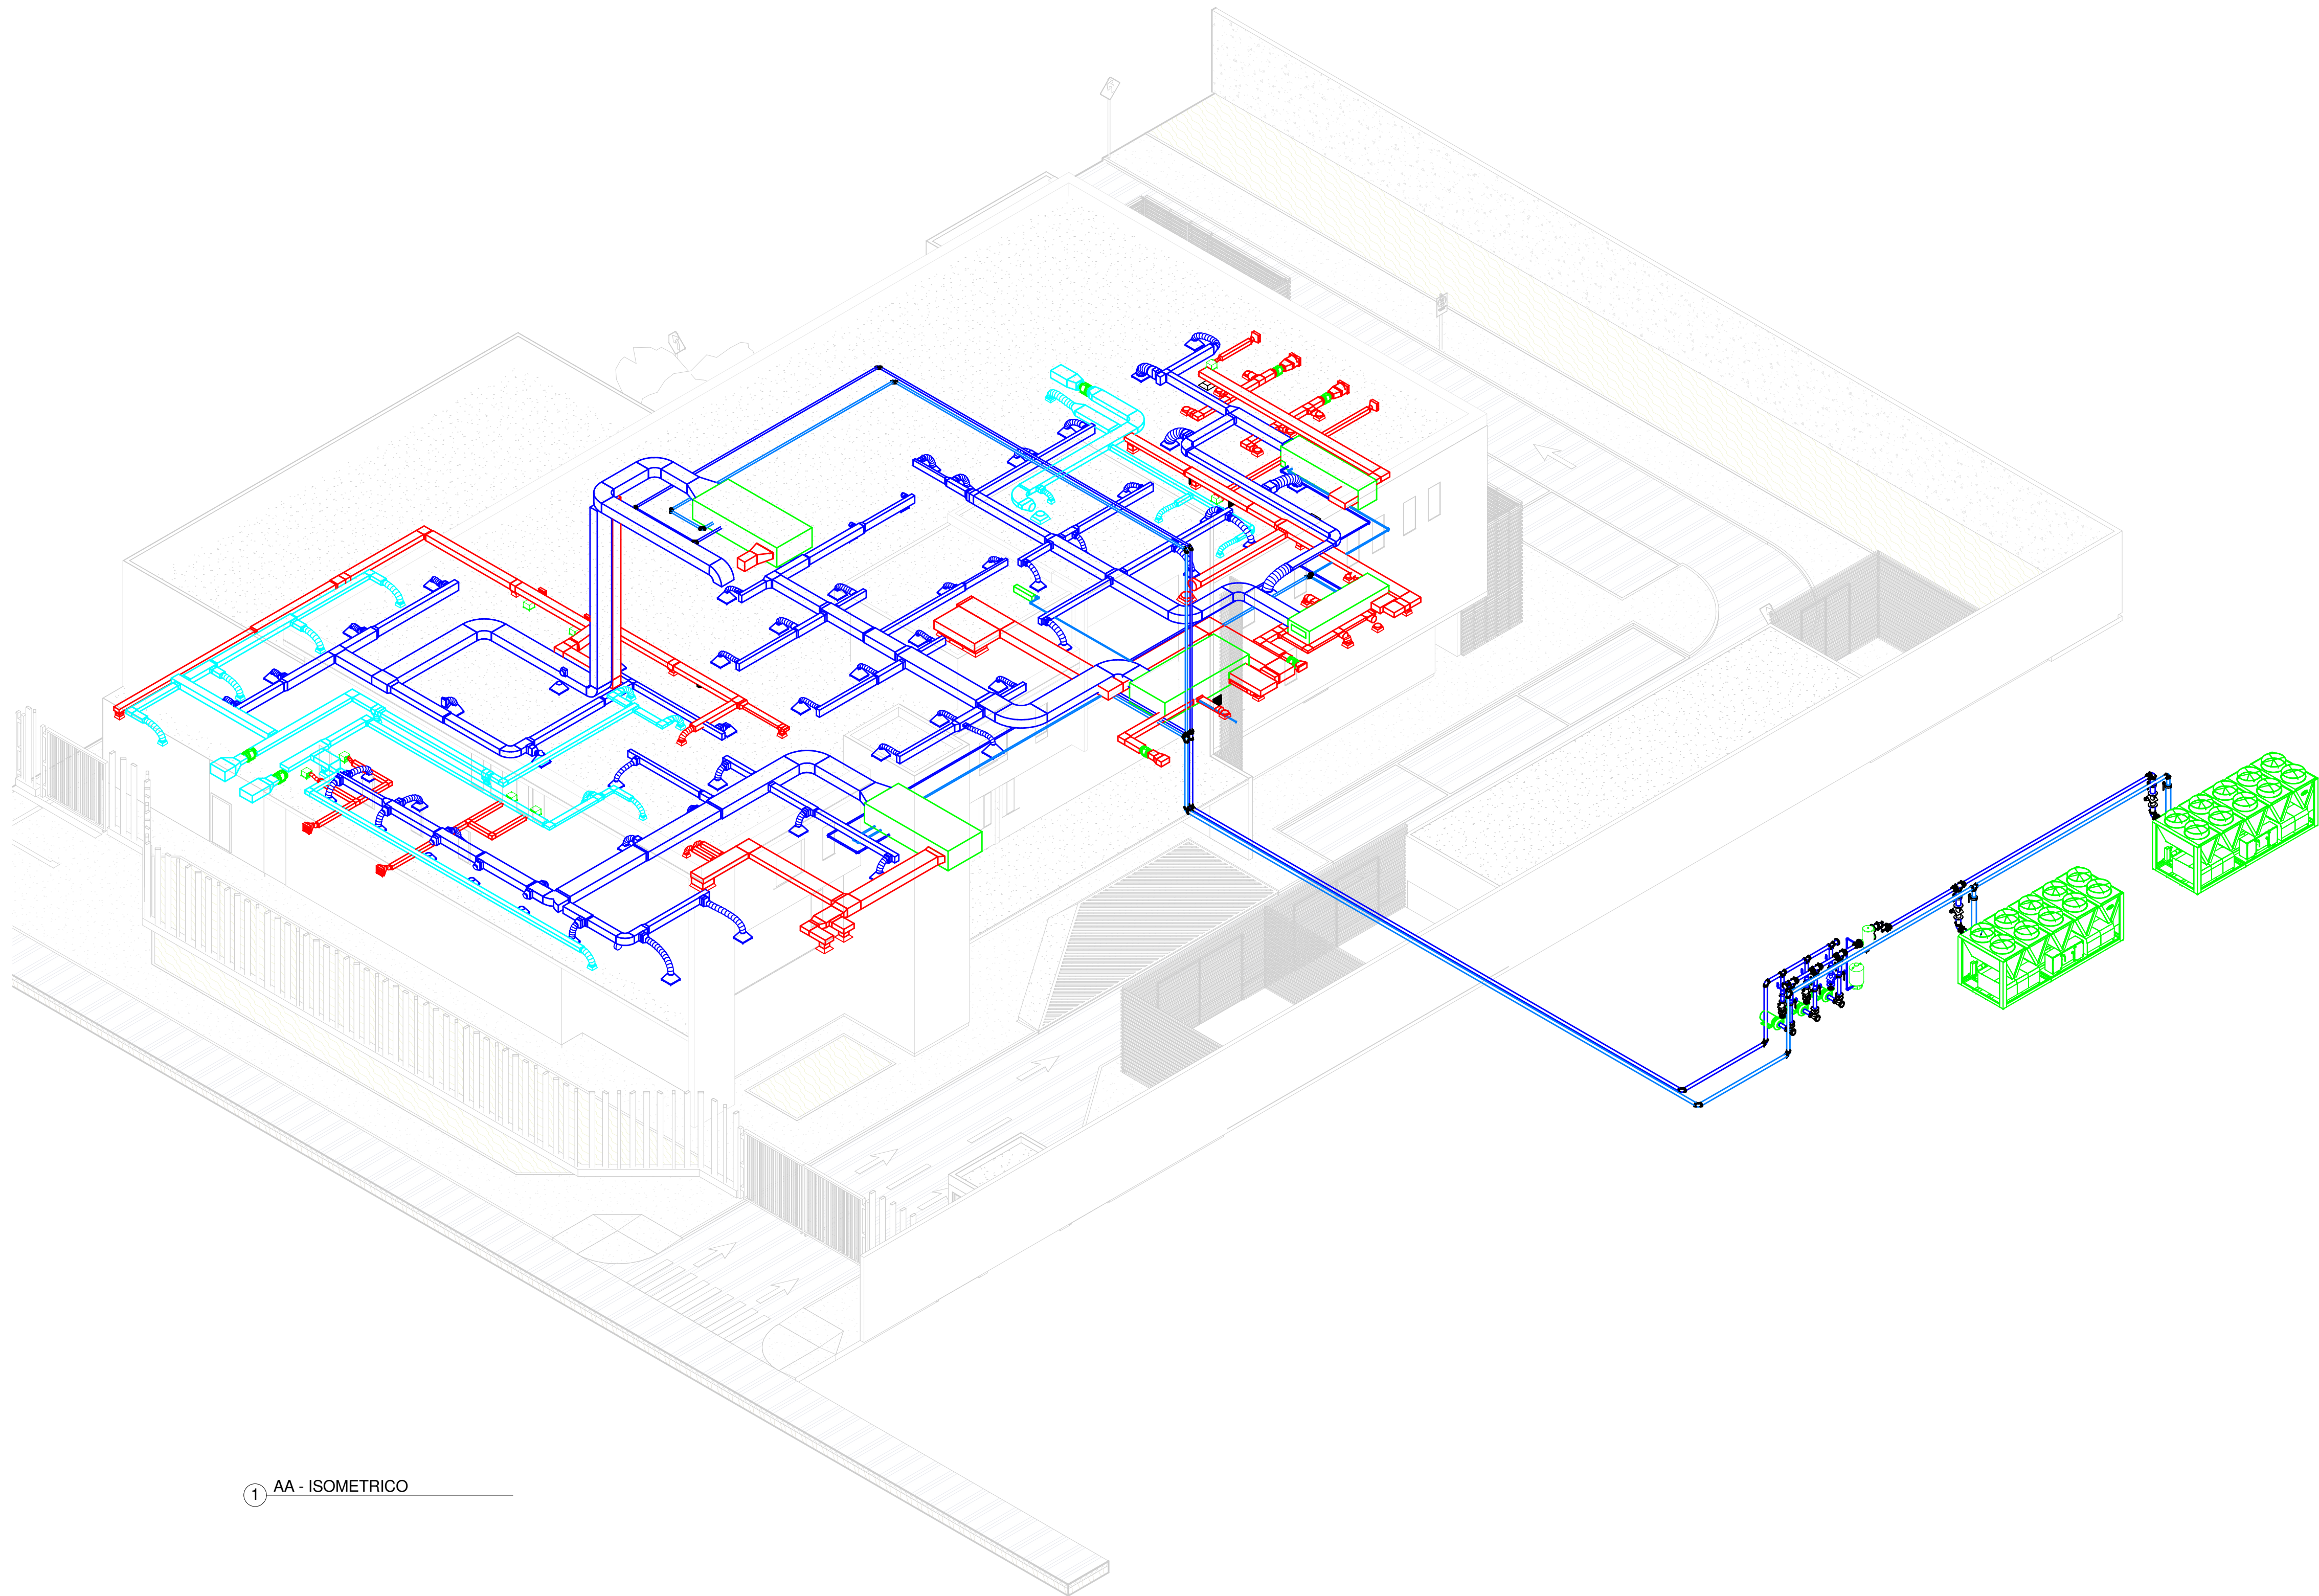

SIMBOLOGÍA:

VENTILACIÓN Y AIRE ACONDICIONADO

UE VRF UNIDAD EVAPORADORA

UC VRF UNIDAD CONDENSADORA

--- EQUIPOS HVAC

--- REJILLAS Y ORIFICIOS

--- DUCTO INYECION

--- DUCTO RETORNO

--- DUCTO AIRE NUEVO

--- DUCTOS EXTRACCION

--- TUBERIAS DE REFRIGERANTE

DUCTO CUADRADO DE INYECION EN VISTA DE CORTE

DUCTO CUADRADO DE RETORNO EN VISTA DE CORTE

DUCTO CUADRADO DE EXTRACCION EN VISTA DE CORTE

DUCTO CUADRADO VISTO EN PLANTA, LA PRIMERA COTA INDICA LA DIMENSION DEL DUCTO MOSTRADO, LA SEGUNDA INDICA LA DIMENSION NO MOSTRADA

DUCTO REDONDO VISTO EN PLANTA (LA COTA INDICA EL DIAMETRO DEL DUCTO)

DUCTO REDONDO VISTO EN PLANTA (LA COTA INDICA EL DIAMETRO DEL DUCTO)

DEJAR COMPLETA UNIDAD TIPO BANDERA A BASE DE ACERO Y ALAMBRE CON SISTEMA SPECTRA POR TORNILLO EN LOS DUCTOS DE SEÑAL EN PLANO

REGISTRO PARA ACCESO DE SERVIDOR A EQUIPOS HVAC, DEL TABLERO Y UBICACION SEGUN ACOTACION EN PLANOS DE REFERENCIA

DISTRIBUIDOR DE REFRIGERANTE

REQUERIMIENTOS ELECTRICOS

1. DEJAR PREPARACION PARA INSTALACION DE TERMOSTATO EN CAJA DE 40x2 HORIZONTAL A 1.50 VTS DE VPT EN EL LUGAR INDICADO EN PLANO DE REFERENCIA, CONSIDERANDO CONDUIT PAREO DELGADO DE 1/2" OUN, HASTA LA CADA DE CONTROL DEL EQUIPO DE A/C

1. DEJAR ALIMENTACION DE FUERZA ELECTRICA A 115/198 VOLTS EN CAJA CON INTERRUPTOR DE PROTECCION, TERMINACIONADO O DE FUSIBLES, AL PE DEL EQUIPO Y EN EL LUGAR INDICADO EN PLANOS, CON PUNTALES DE CABLES PARA LA CONEXION AL EQUIPO POR PARTE DEL ESPECIALISTA HVAC.

2. DEJAR ALIMENTACION DE FUERZA ELECTRICA A 208/198 VOLTS EN CAJA CON INTERRUPTOR DE PROTECCION, TERMINACIONADO O DE FUSIBLES, AL PE DEL EQUIPO Y EN EL LUGAR INDICADO EN PLANOS, CON PUNTALES DE CABLES PARA LA CONEXION AL EQUIPO POR PARTE DEL ESPECIALISTA HVAC.

3. DEJAR ALIMENTACION DE FUERZA ELECTRICA A 208/198 VOLTS EN CAJA CON INTERRUPTOR DE PROTECCION, TERMINACIONADO O DE FUSIBLES, AL PE DEL EQUIPO Y EN EL LUGAR INDICADO EN PLANOS, CON PUNTALES DE CABLES PARA LA CONEXION AL EQUIPO POR PARTE DEL ESPECIALISTA HVAC.

REQUERIMIENTOS HOROSINTIARIOS

1. DISEÑAR DE CONDENSADOS PARA EQUIPO DE AIRE ACONDICIONADO EN TUBERIA DE PULG DE 1/2" OUN, O SEGUN TECNICA DEL EQUIPO, A UNA DISTANCIA NO MAYOR A 1.0 m DEL LUGAR INDICADO EN PLANO



PROYECTO: CONSTRUCCIÓN Y HABILITACIÓN DE INFRAESTRUCTURA EXISTENTE PARA CENTRO DE SALUD CON SERVICIOS AMPLIADOS, EN EL MUNICIPIO DE JUÁREZ, N.L.

UBICACIÓN: JUÁREZ, N.L.

CLAVE CATASTRAL: CONTIENE:

NOTAS GENERALES:

-ACOTACIONES EN METROS
-NO SE TOMARAN COTAS A ESCALA DE ESTE PLANO
-LA PLANTA ARQUITECTONICA INDE SOBRE TODAS LAS PLANTAS.
-ESTE PLANO DEBERA VERIFICARSE CON LOS CORRESPONDIENTES DE INSTALACIONES Y ESTRUCTURALES. CUALQUIER DISCREPANCIA DEBERA CONSULTARSE CON LA DIRECCION DE OBRA.
-EL CONTRATISTA RECTIFICARA EN EL LUGAR DE LA OBRA, ANTES DE EJECUTAR, LAS DIMENSIONES Y NIVELES INDICADOS EN ESTE PLANO, DEBIENDO ISOMETR A LA DIRECCION DE OBRA CUALQUIER EXPERIENCIA QUE HUBIERE, ASI COMO LA INTERPRETACION QUE DE EL PROPIO CONTRATISTA A ESTE DIBUJO.
-TODOS LOS ACABADOS SEÑALADOS EN ESTE PLANO DEBERAN EJECUTARSE DE ACUERDO A LAS ESPECIFICACIONES CORRESPONDIENTES.
-EL CONTRATISTA DEBERA VERIFICAR TODAS LAS DIMENSIONES EN CAMPO, Y REPORTAR A LA DIRECCION INMEDIATA A DIRECCION DE OBRA DE TODA DISCREPANCIA ENCOTRADA.
-TODOS LOS TRABAJOS DEBEN SER REALIZADOS CON EL MATERIAL CORRESPONDIENTE A LA DIMENSION EXPRESAMENTE INDICADA EN LOS DIBUJOS. NO DEBERAN REALIZARSE MEDICIONES DIRECTAMENTE SOBRE LOS DIBUJOS.
-EL CONTRATISTA DEBERA PONER A REVISION DE LA DIRECCION DE OBRA LAS DISCREPANCIAS ESPECIFICAS.
-TODAS LAS ACOTACIONES Y NIVELES EN ESTOS PLANOS SE EXPRESAN EN METROS Y GRADOS.
-TODAS LAS DIMENSIONES MOSTRADAS SE INDICAN A PANO DE MAMPORSTERA, PANO DE CONCRETO, PANO DE MURO DE LAMINA TERMINADO, QUE CENTRAL DE COLUMNAS, O PANO DE MURO DIVISORIO INTERIOR, SEGUN SEA EL CASO, A MENOS QUE CLARAMENTE SE INDIQUE LO CONTRARIO.
-EL CONTRATISTA GENERAL DEBERA VERIFICAR Y COORDINAR TODOS LOS TIPOS, TAMAÑOS Y UBICACIONES DE TODA ABERTURA PARA INSTALACIONES: HORNOS SANITARIOS, MECANOS, DE EQUIPO ELECTRICOS, BASES Y EMPUJES PARA EQUIPOS, ASI COMO INSTALACIONES DE ENERGIA ELECTRICA, AGUA Y ORENALES ANTES DE PROCEDER A REALIZAR LOS TRABAJOS. TODAS LAS LIMITACIONES DE ESPASOS, INTERFERENCIAS O CONFLICTOS CON LA ESTRUCTURA DEBERAN CONSULTARSE CON LA DIRECCION DE OBRA ANTES DE PROCEDER CON LAS ACOTACIONES EN OBRA.
-EL CONSTRUCTO Y/O GERENCIA DE OBRA DEBERA VERIFICAR CONTINUAMENTE QUE LOS PLANOS ESTEN ACTUALIZADOS Y ASEGURAR LA CORRECTA COORDINACION CON LAS OTRAS ACTIVIDADES DE LA OBRA

REVISIONE		
NO.	DESCRIPCION	FECHA

APROBACIONE		
INICIALES	FIRMA	FECHA

COORDINACIO	
DISEÑO/DIBUJO	Author
REVISADO POR	Designer
APROBADO POR	
ARCHIVO CAD	

NORTE:

CONTENIDO DEL PLANO	
ISOMETRICO	
CLAVE DEL PLANO	
HJ-AA-VZL-001	

ESCALA	
ACOTACION	
ESCALA GRAFICA:	

ARQ. FRANCISCO FABELA BERNAL
CED. 9483929

NOTA:
ESTE PROGRAMA ES DE CARÁCTER PÚBLICO, NO ES PATROCINADO, NI PROMOVIDO POR PARTIDO POLÍTICO ALGUNO Y SUS RECURSOS PROVIENEN DE LOS IMPUESTOS QUE PAGAN TODOS LOS CONTRIBUYENTES. ESTÁ PROHIBIDO EL USO DE ESTE PROGRAMA CON FINES POLÍTICOS, ELECTORALES, DE LUGRO Y OTROS DISTINTOS A LOS ESTABLECIDOS.

GOBIERNO DEL ESTADO DE NUEVO LEÓN
SECRETARÍA DE INFRAESTRUCTURA
SUBSECRETARÍA DE CONSTRUCCIÓN
DIRECCION DE
CONSTRUCCIÓN Y HABILITACIÓN DEL CENTRO DE SALUD CON SERVICIOS AMPLIADOS EN EL MUNICIPIO DE JUÁREZ, N.L.
JUÁREZ, N.L.
2018
MONTEBAY N. L. A. JUNIO DE 2018
INDICADA