



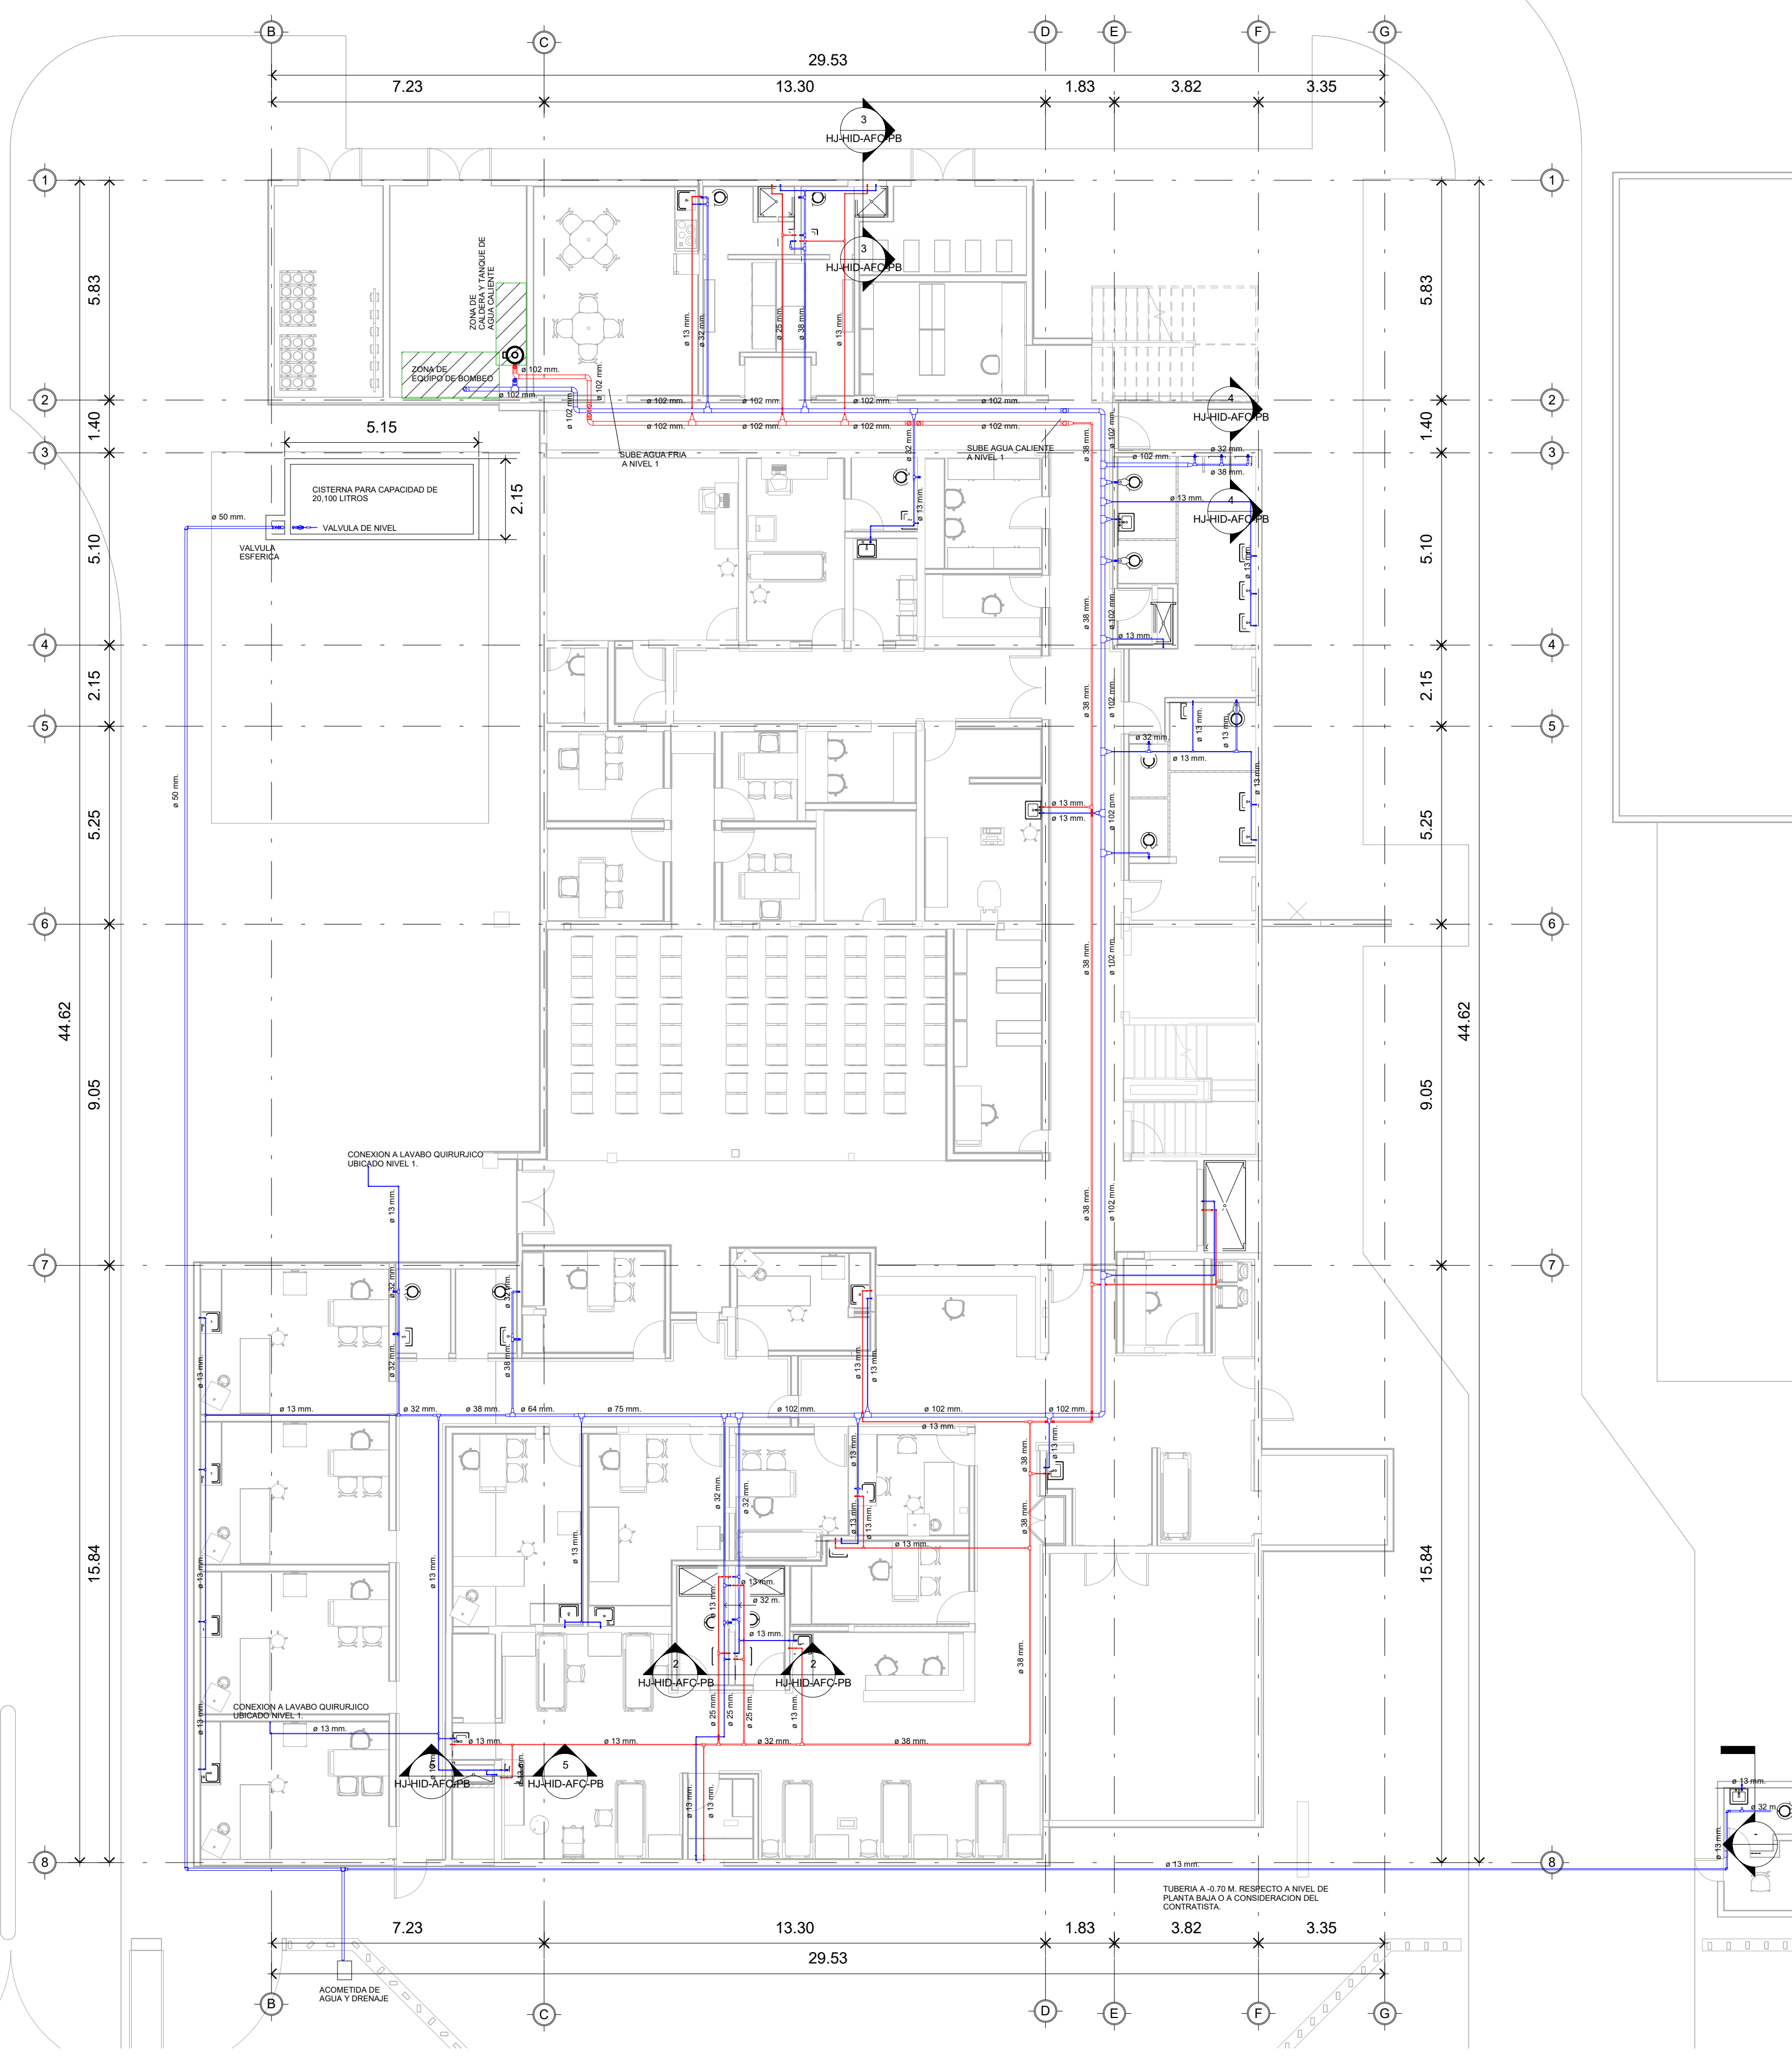

MEP1 PB. Agua Fría y Caliente
1 : 100

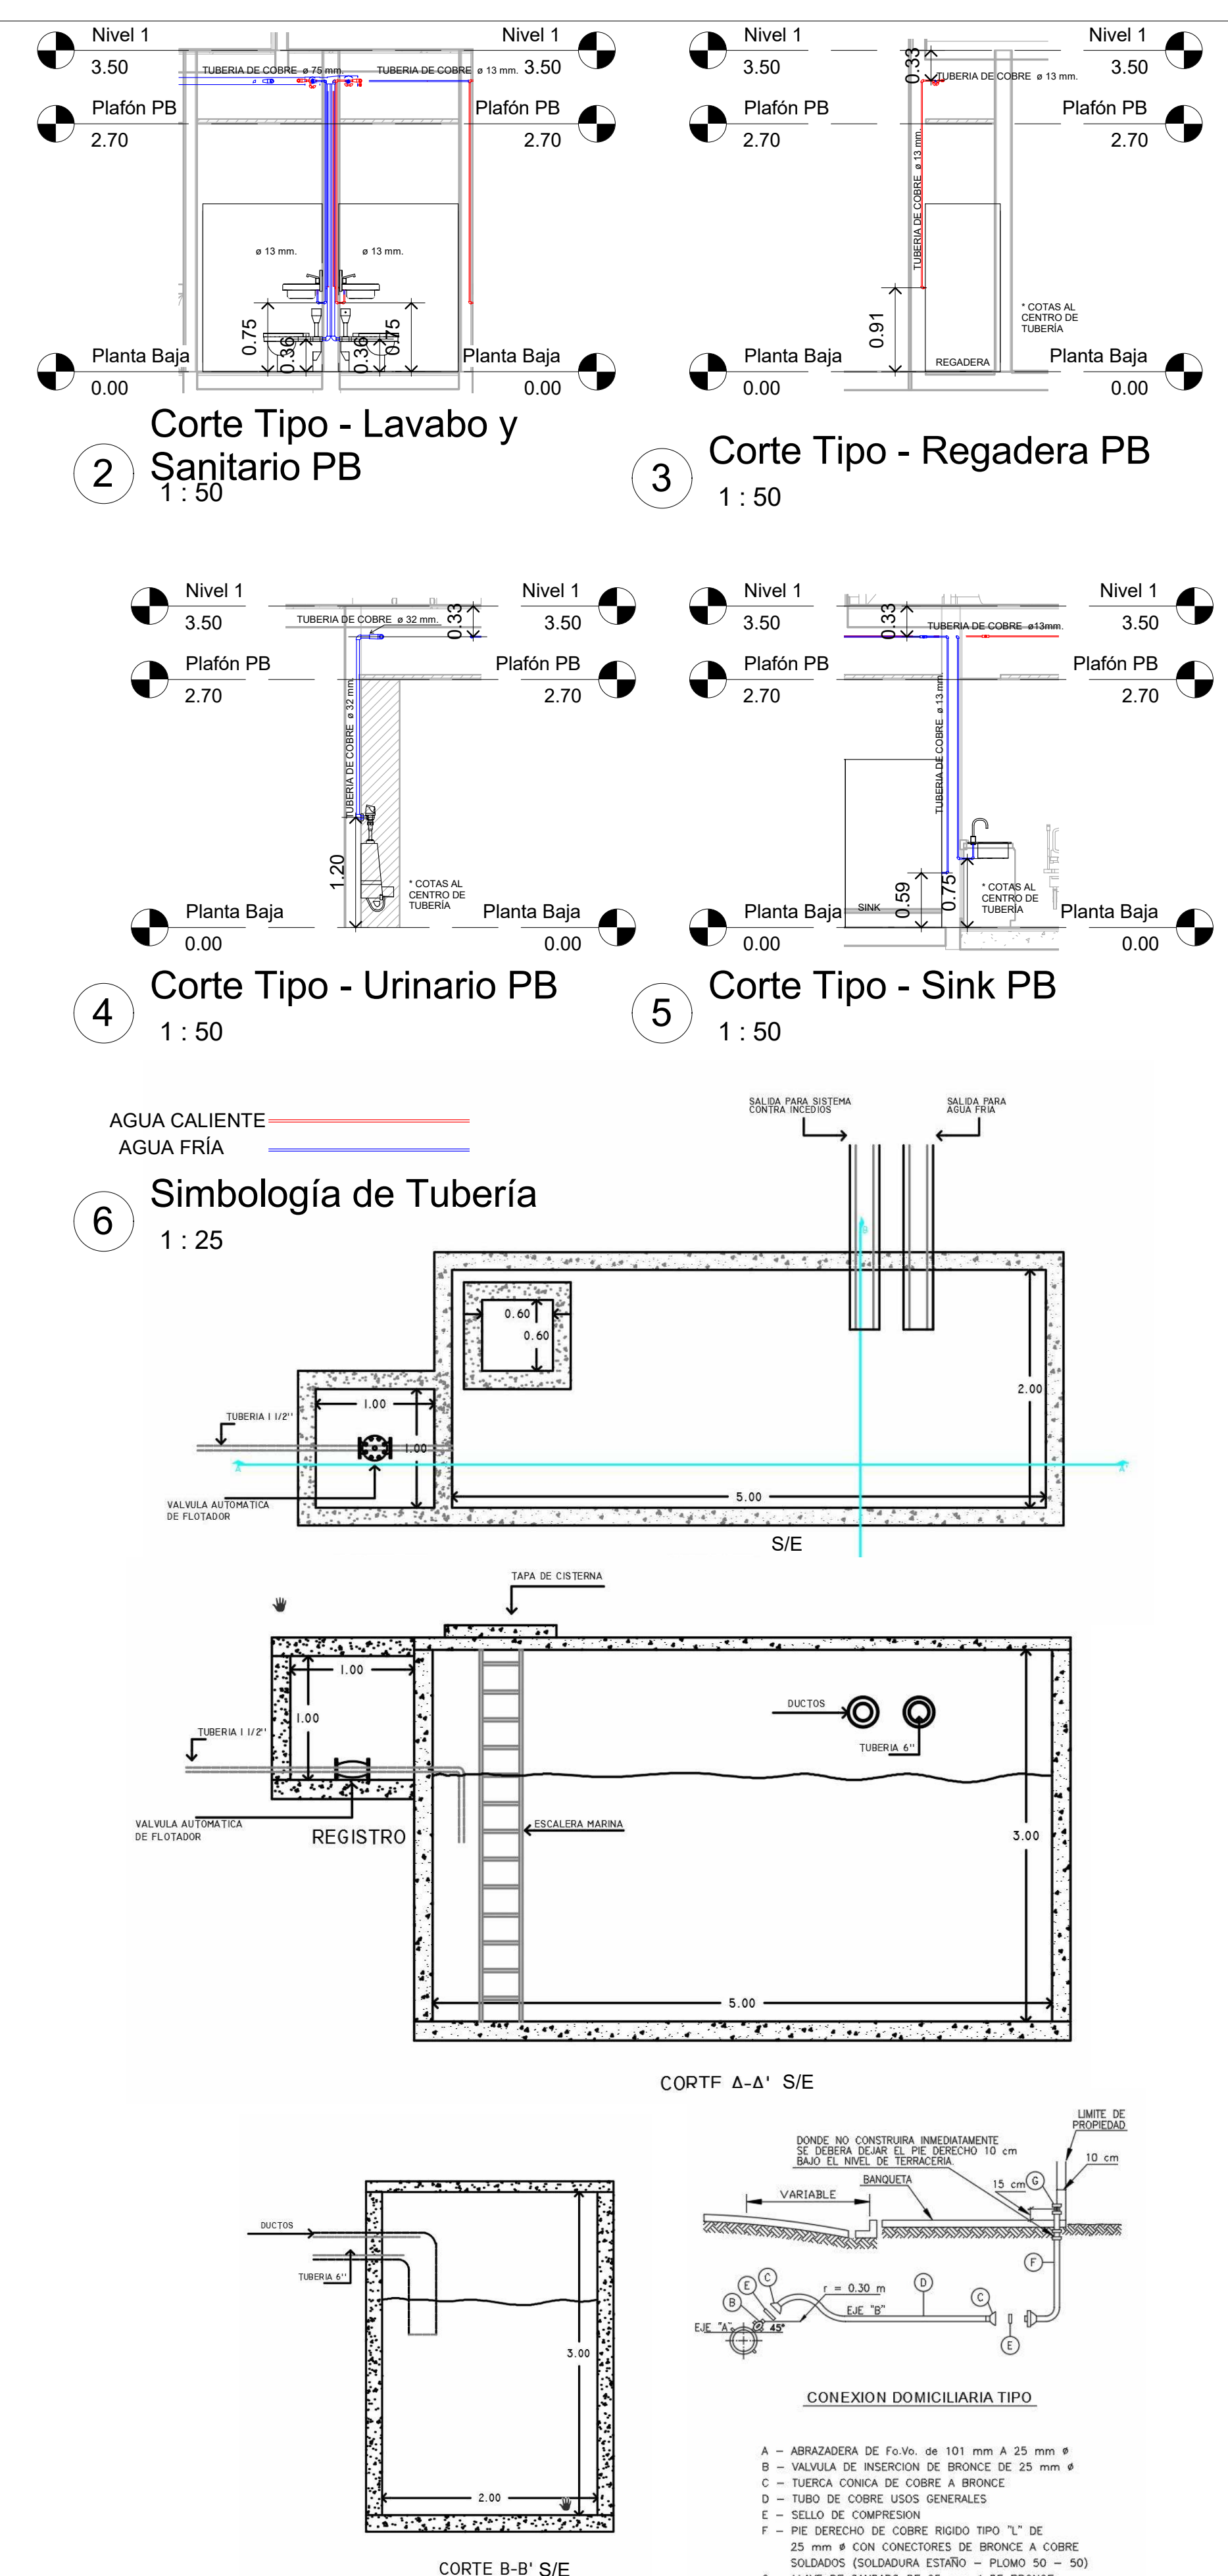

UANL
UNIVERSIDAD AUTÓNOMA DE NUEVO LEÓN

FARO
FACULTAD DE ARQUITECTURA

Nuevo León
LA VITA 1917-1929

Secretaría de Salud
GOBIERNO DEL ESTADO

PROYECTO:
CONSTRUCCIÓN Y HABILITACIÓN DE INFRAESTRUCTURA
EXISTENTE PARA CENTRO DE SALUD CON SERVICIOS
AMPLIADOS, EN EL MUNICIPIO DE JUÁREZ, N.L.

UBICACIÓN:
JUÁREZ, N.L.

CLAVE CATASTRAL:
CONTIENE:

NOTAS GENERALES:

- ACOTACIONES EN METROS
- NO SE TOMARÁN COTAS A ESCALA DE ESTE PLANO
- LA PLANTA ARQUITECTÓNICA RISE SOBRE TODAS LAS PLANTAS.
- ESTE PLANO DEBERÁ VERIFICARSE CON LOS CORRESPONDIENTES DE INSTALACIONES Y ESTRUCTURALES. CUALQUIER DISCREPANCIA DEBERÁ CONSULTARSE CON LA DIRECCIÓN DE OBRA.
- EL CONTRATISTA RECTIFICARÁ EN EL LUGAR DE LA OBRA, ANTES DE EJECUTAR, LAS DIMENSIONES Y NIVELES INDICADOS EN ESTE PLANO, DEBIENDO ISOMETER A LA DIRECCIÓN DE OBRA CUALQUIER DIFERENCIA QUE HUBIERE, ASÍ COMO LA INTERPRETACIÓN QUE DE EL PROPIO CONTRATISTA A ESTE DIBUJO.
- TODOS LOS ACABADOS SEÑALADOS EN ESTE PLANO DEBERÁN EJECUTARSE DE ACUERDO A LAS ESPECIFICACIONES CORRESPONDIENTES.
- EL CONTRATISTA DEBERÁ VERIFICAR TODAS LAS DIMENSIONES EN CAMPO Y REPORTAR A LA ATENCIÓN INMEDIATA A DIRECCIÓN DE OBRA DE TODA DISCREPANCIA DISCREPANCIA, TODO TRABAJO QUE REQUIERA DE MEDICIÓN SE REALIZARÁ CON INSTRUMENTOS DE PRECISIÓN, EXPRESAMENTE INDICADA EN LOS DIBUJOS, NO DEBERÁN REALIZARSE MEDICIONES DIRECTAMENTE SOBRE LOS DIBUJOS.
- EL CONTRATISTA DEBERÁ PONER A REVISIÓN DE LA DIRECCIÓN DE OBRA LAS DISCREPANCIAS ESPECÍFICAS.
- TODAS LAS ACOTACIONES Y NIVELES EN ESTOS PLANOS SE EXPRESAN EN METROS Y GRADOS.
- TODAS LAS DIMENSIONES MOSTRADAS SE INDICAN A PAÑO DE MAMPUESTERÍA, PAÑO DE CONCRETO, PAÑO DE MURO DE LAMINA TERMINADO, EJE CENTRAL DE COLUMNAS, O PAÑO DE MURO DIVISORIO INTERIOR, SEGUN SEA EL CASO, A MENOS QUE CLARAMENTE SE INDIQUE LO CONTRARIO.
- EL CONTRATISTA GENERAL DEBERÁ VERIFICAR Y COORDINAR TODOS LOS TIPOS, TAMAÑOS Y UBICACIONES DE TODA MAMPUESTERÍA PARA INSTALACIONES HIGIENIZANTES, MECANICAS, DE EQUIPOS ELECTRICOS, BASES Y EMPALMES PARA FUENTES, ASÍ COMO INSTALACIONES DE ENERGÍA ELÉCTRICA, AGUA Y DISEÑOS ANTES DE PROCEDER A REALIZAR LOS TRABAJOS.
- TODAS LAS OBRAS, LIMITACIONES DE ESPACIO, INTERFERENCIAS O CONFLICTOS CON LA ESTRUCTURA DEBERÁN CONSULTARSE CON LA DIRECCIÓN DE OBRA ANTES DE PROCEDER CON ADJUDICACIONES EN OBRA.
- EL CONSTRUCTOR Y/O GERENCIA DE OBRA DEBERÁ VERIFICAR CONTINUAMENTE QUE LOS PLANOS ESTÉN ACTUALIZADOS Y ASEGURAR LA CORRECTA COORDINACIÓN CON LAS OTRAS ACTIVIDADES DE LA OBRA.

REVISIONES		
NO.	DESCRIPCIÓN	FECHA

APROBACIONES		
INICIALES	FIRMA	FECHA

COORDINACIÓN

DISEÑO/DIBUJO	JCSL
REVISADO POR	DCLP
APROBADO POR	
ARCHIVO CAD	

NORTE:

CONTENIDO DEL PLANO

PLANO AGUA FRÍA Y CALIENTE PLANTA BAJA

CLAVE DEL PLANO

HJ-HID-AFC-PB

ESCALA:

ACOTACIÓN:

ESCALA GRÁFICA:

ARQ. FRANCISCO FABELA BERNAL
CED. 3463929

NOTA:

ESTE PROGRAMA ES DE CARÁCTER PÚBLICO, NO ES PATROCINADO, NI PROMOVIDO POR PARTIDO POLÍTICO ALGUNO Y SUS RECURSOS PROVIENEN DE LOS IMPUESTOS QUE PAGAN TODOS LOS CONTRIBUYENTES, ESTÁ PROHIBIDO EL USO DE ESTE PROGRAMA CON FINES POLÍTICOS, ELECTORALES, DE LUCRO Y OTROS DISTINTOS A LOS ESTABLECIDOS.

GOBIERNO DEL ESTADO DE NUEVO LEÓN

SECRETARÍA DE INFRAESTRUCTURA

SUBSECRETARÍA DE CONSTRUCCIÓN

DIRECCIÓN DE PROYECTOS

	CONSTRUCCIÓN Y REMEDIACIÓN DEL CENTRO DE SALUD CON SERVICIOS AMPLIADOS EN EL MUNICIPIO DE JUÁREZ, N.L.	
	JUÁREZ, N.L.	
	MONTERREY, N. L. A. JUNIO DE 2018	INDICADA