
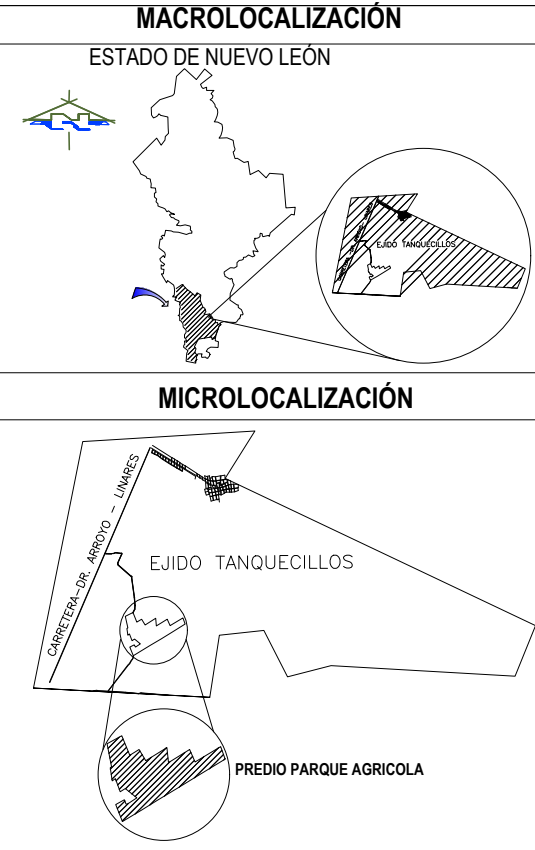


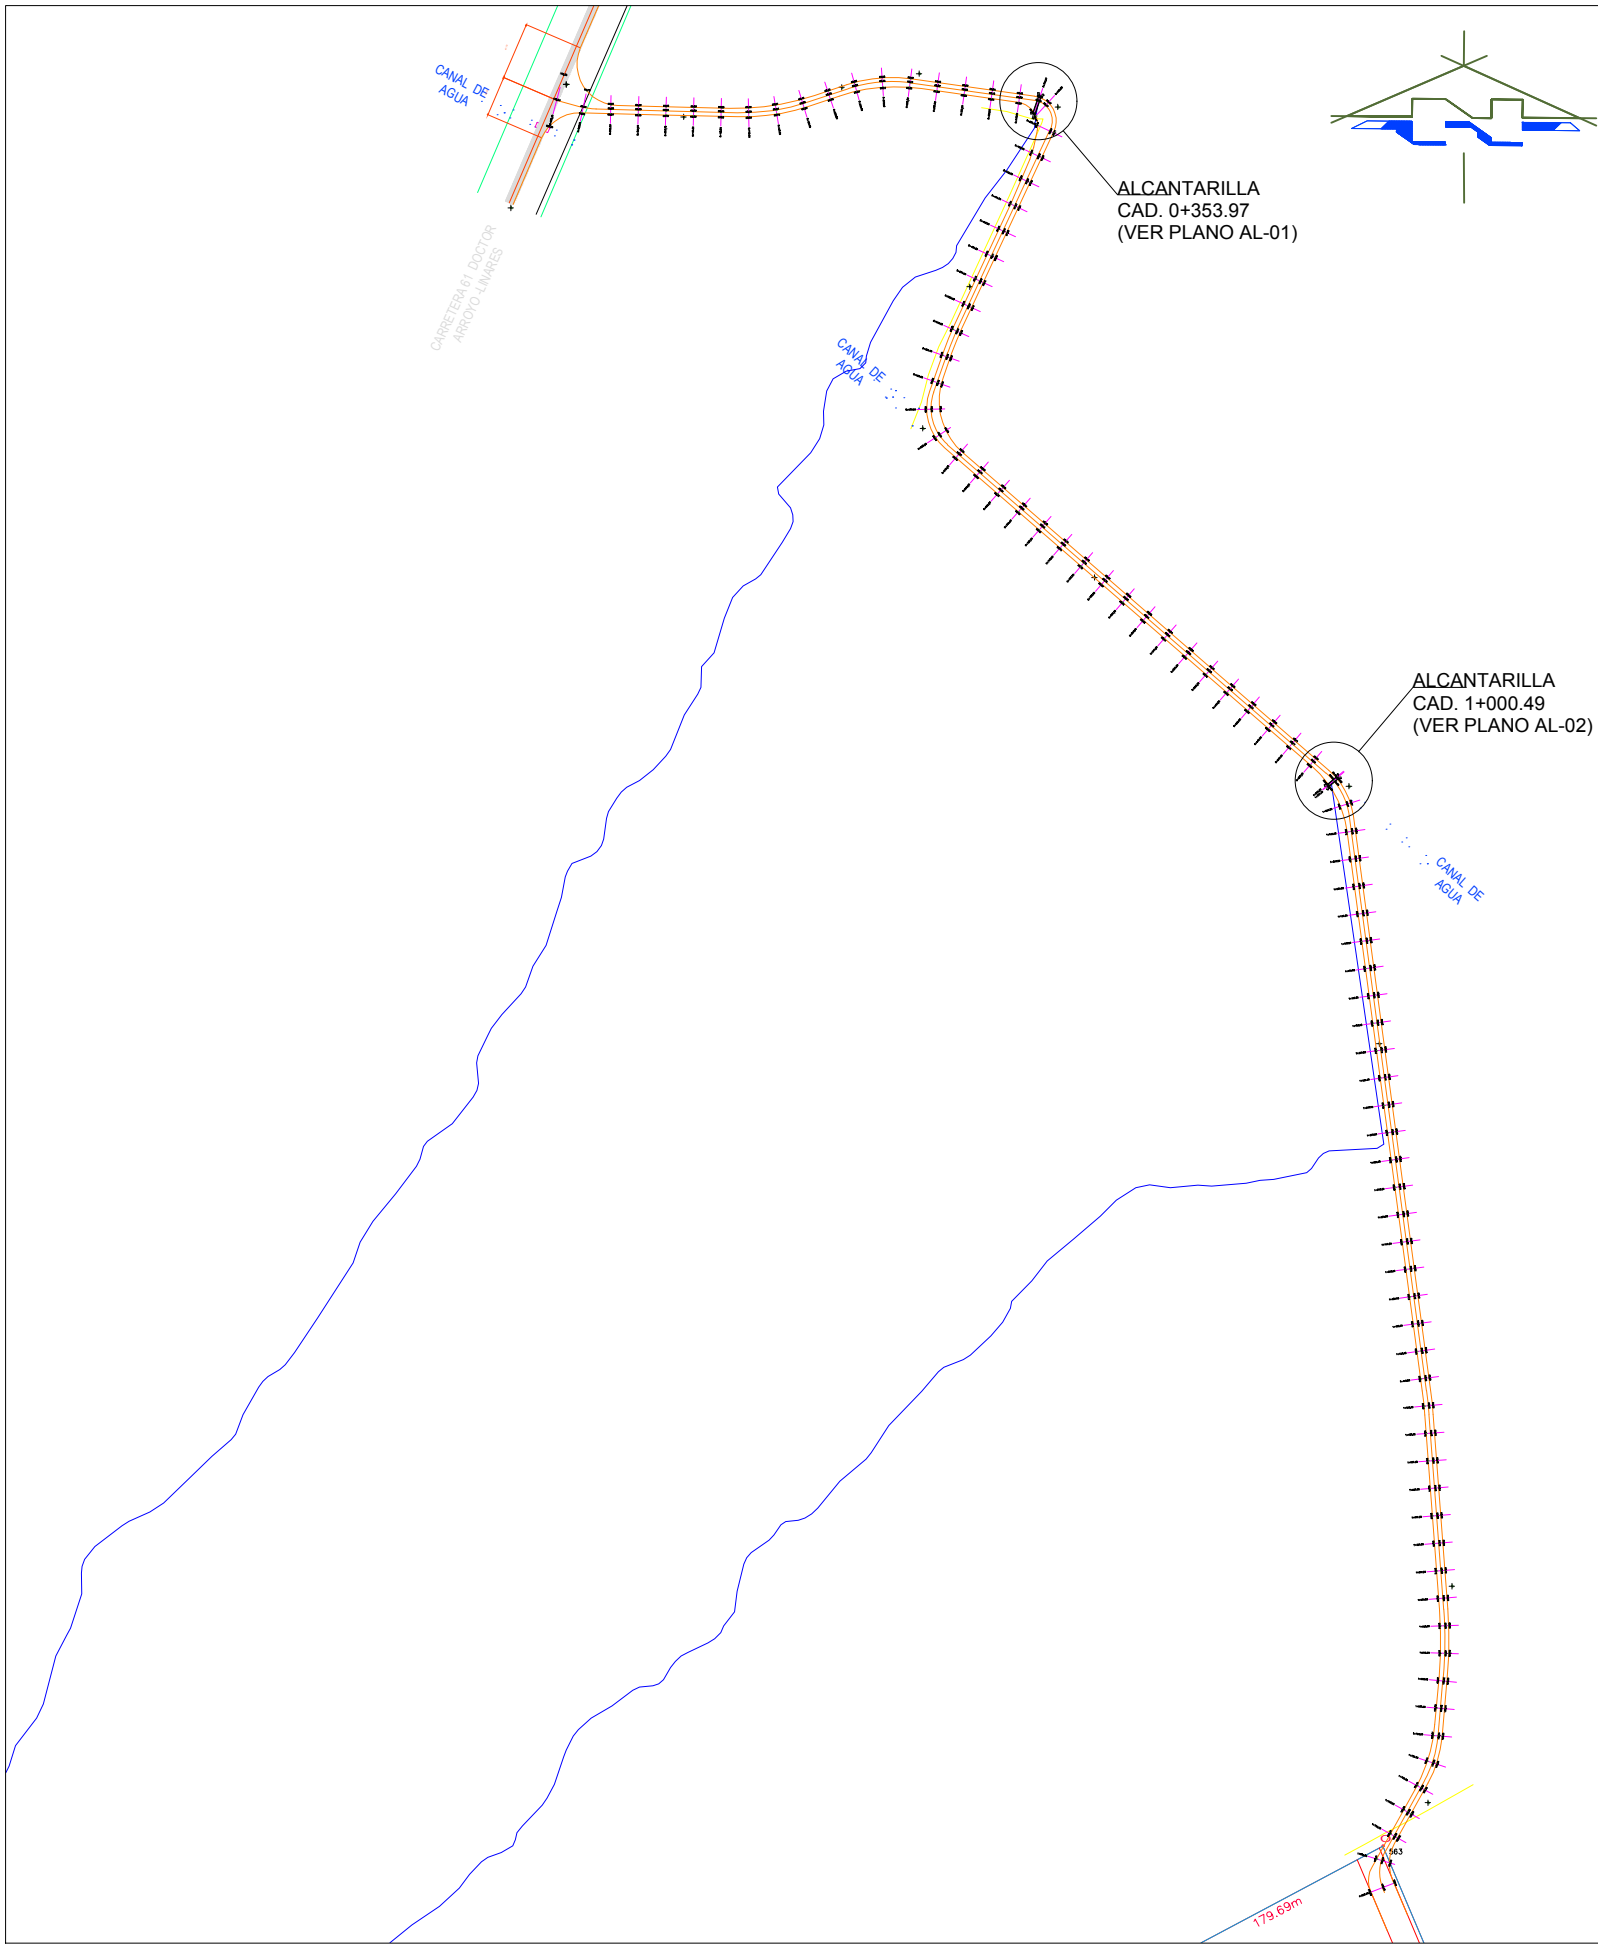

DEPENDENCIA NORMATIVA:

Secretaría de Desarrollo Agropecuario
Nuevo León
GOBIERNO DEL ESTADO

NORTE:

PROYECTO:

AGROPARQUE HORTÍCOLA TANQUECILLOS

DR ARROYO, N.L.

SIMBOLOGÍA / NOTAS:

POLIGONAL PREDIO
EJE PROYECTO VIALIDAD

REVISIÓN:

No.	REVISION / APROBACION	FECHA
0	PARA CONSTRUCCIÓN	JULIO-2018

UBICACIÓN:

EJIDO TANQUECILLOS
DR. ARROYO, N.L.

ESCALA:

1:5000

ACOTACIONES:

METROS

ESCALA GRAFICA:

0 50 100 250 MTS

FECHA:

JULIO / 2018

VoBo. DEPENDENCIA NORMATIVA:

ING. CÉSAR JAVIER FERNÁNDEZ SILLAS
DIRECTOR DEL PROYECTO
AGROPARQUE HORTÍCOLA TANQUECILLOS
RESPONSABLE DEL PROYECTO:

ARQ. SANDRA GUADALUPE PATIÑO MACÍAS
DIRECTORA DE PROYECTOS

PLANO:

RASANTES PROYECTO
CAMINO DE ACCESO




CLAVE PLANO:

PG-01

NOTA:

ESTE PROGRAMA ES DE CARÁCTER PÚBLICO, NO ES PATROCINADO, NI PROMOVIDO POR PARTIDO POLÍTICO ALGUNO Y SUS RECURSOS PROVIENEN DE LOS IMPUESTOS QUE PAGAN TODOS LOS CONTRIBUYENTES. ESTÁ PROHIBIDO EL USO DE ESTE PROGRAMA CON FINES POLÍTICOS, ELECTORALES, DE LUCRO Y OTROS DISTINTOS A LOS ESTABLECIDOS.

GOBIERNO DEL ESTADO DE NUEVO LEÓN
SECRETARÍA DE INFRAESTRUCTURA
SUBSECRETARÍA DE CONSTRUCCIÓN
DIRECCIÓN DE PROYECTOS

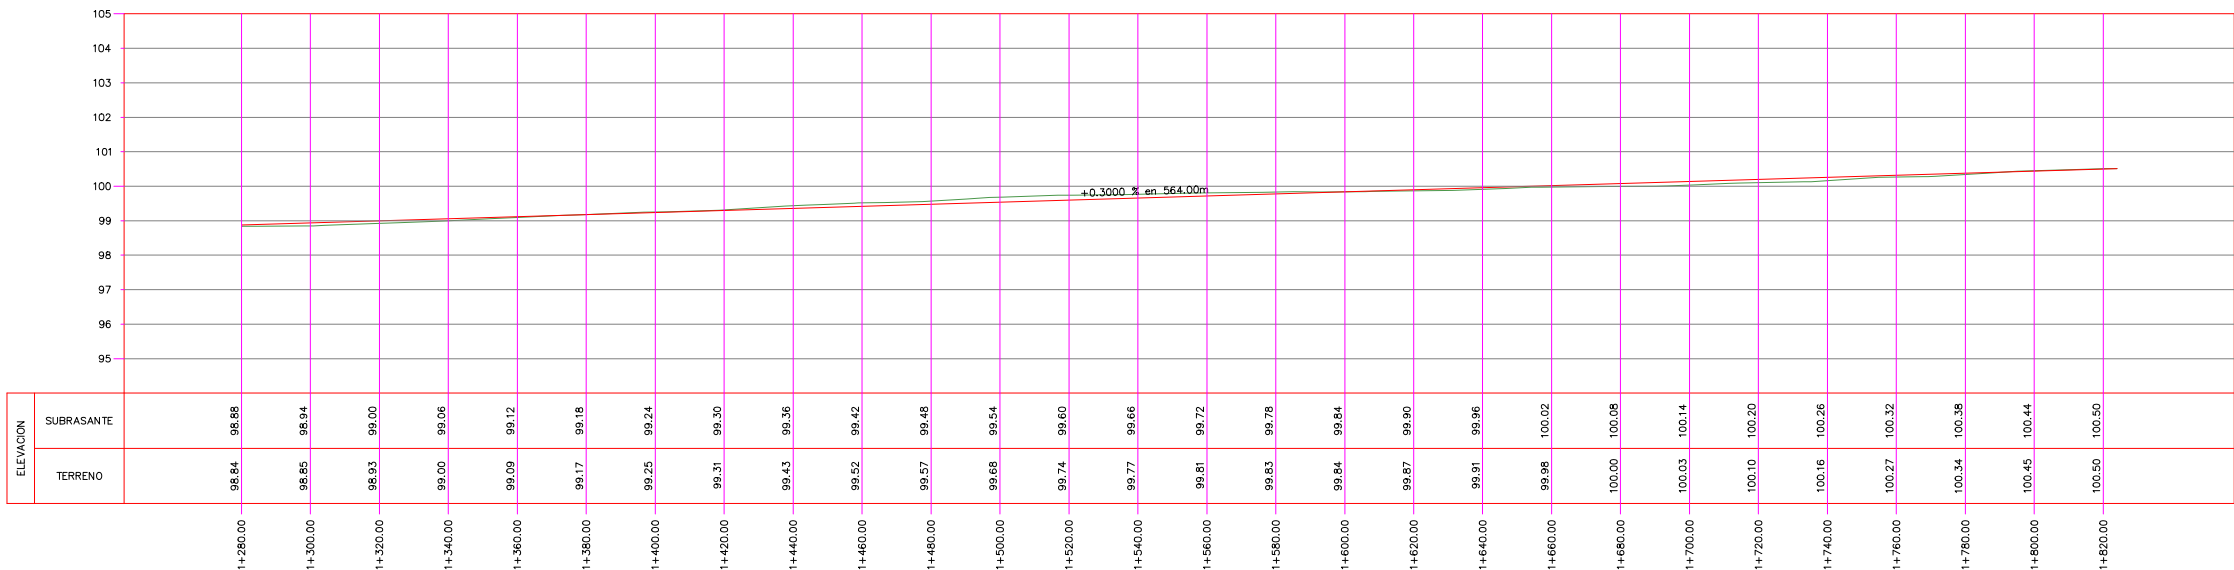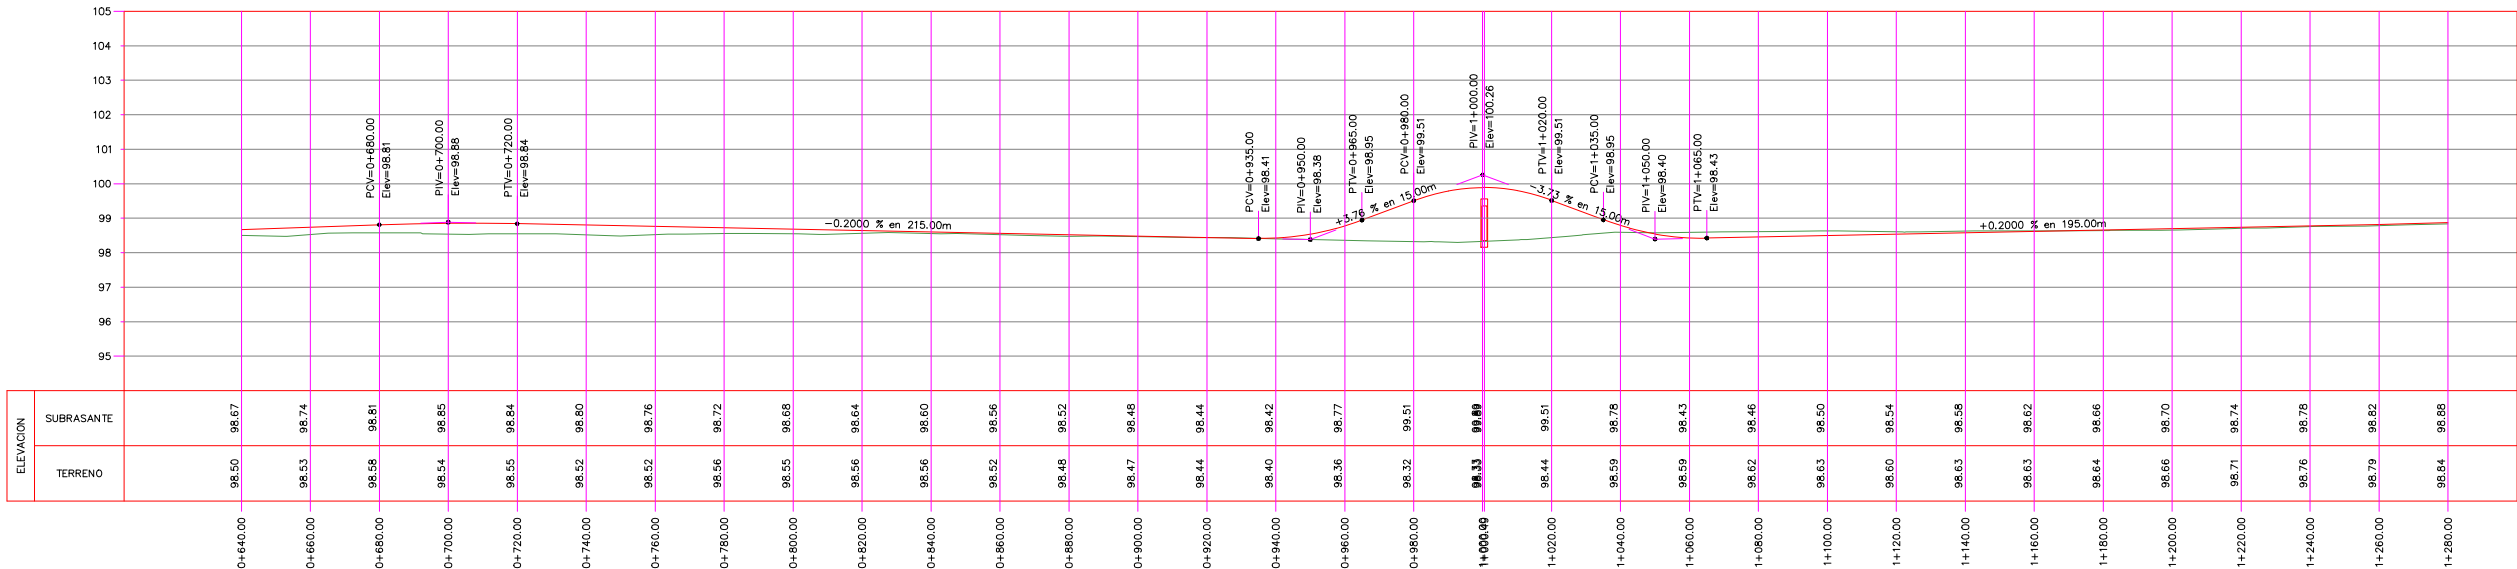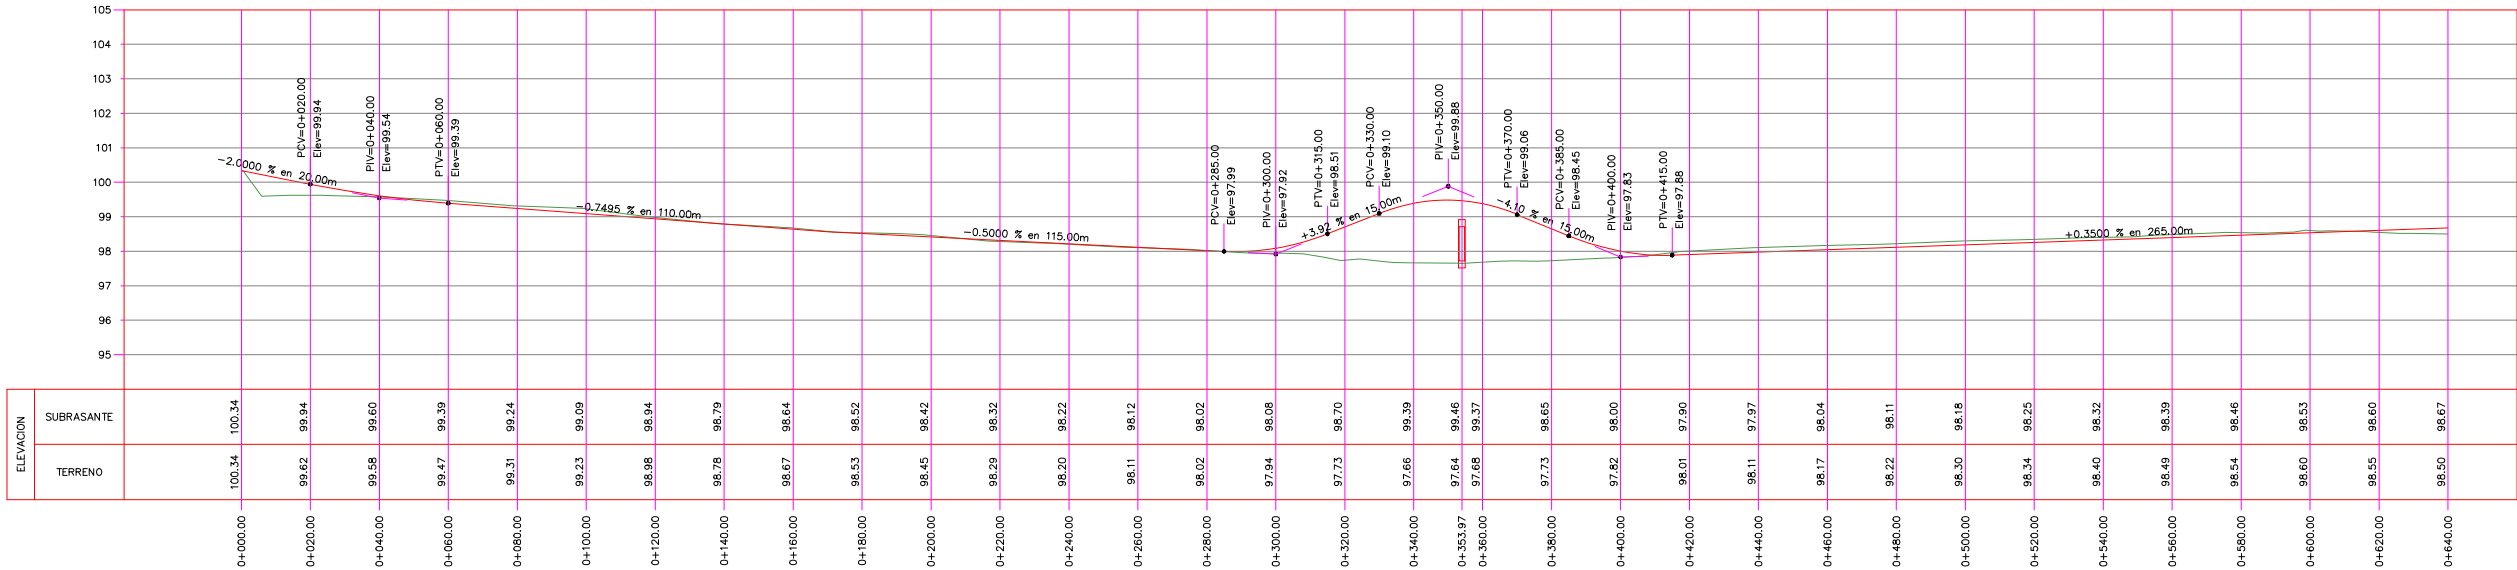

PERFIL PERFIL EJE 0+000
ESCALA HORIZONTAL 1 : 1000
ESCALA VERTICAL 1 : 100
TOTAL VOLUMEN CORTE = 3,348.28m³
TOTAL VOLUMEN TERRAPLEN = -1,450.48m³

DEPENDENCIA NORMATIVA:

Secretaría de Desarrollo Agropecuario
Nuevo León
GOBIERNO DEL ESTADO

NORTE:

PROYECTO:
AGROPARQUE HORTÍCOLA TANQUECILLOS
DR ARROYO, N.L.

SIMBOLOGÍA / NOTAS:

PERFIL DE PROYECTO
PERFIL DE TERRENO NATURAL

REVISIÓN:

No.	REVISION / APROBACION	FECHA
0	PARA CONSTRUCCIÓN	JULIO-2018

UBICACIÓN:
EJIDO TANQUECILLOS
DR. ARROYO, N.L.

ESCALA: 1:5000
ACOTACIONES: METROS

ESCALA GRAFICA: 0 50 100 250 MTS

FECHA: JULIO / 2018

VoBo. DEPENDENCIA NORMATIVA:

ING. CÉSAR JAVIER FERNÁNDEZ SILLAS
DIRECTOR DEL PROYECTO
AGROPARQUE HORTÍCOLA TANQUECILLOS
RESPONSABLE DEL PROYECTO:
















ARQ. SANDRA GUADALUPE PATIÑO MACÍAS
DIRECTORA DE PROYECTOS

PLANO:
PERFIL LONGITUDINAL
CAMINO DE ACCESO

CLAVE PLANO:
PG-02

NOTA:
ESTE PROGRAMA ES DE CARÁCTER PÚBLICO, NO ES PATROCINADO, NI PROMOVIDO POR PARTIDO POLÍTICO ALGUNO Y SUS RECURSOS PROVIENEN DE LOS IMPUESTOS QUE PAGAN TODOS LOS CONTRIBUYENTES. ESTÁ PROHIBIDO EL USO DE ESTE PROGRAMA CON FINES POLÍTICOS, ELECTORALES, DE LUCRO Y OTROS DISTINTOS A LOS ESTABLECIDOS.

GOBIERNO DEL ESTADO DE NUEVO LEÓN
SECRETARÍA DE INFRAESTRUCTURA
SUBSECRETARÍA DE CONSTRUCCIÓN
DIRECCIÓN DE PROYECTOS

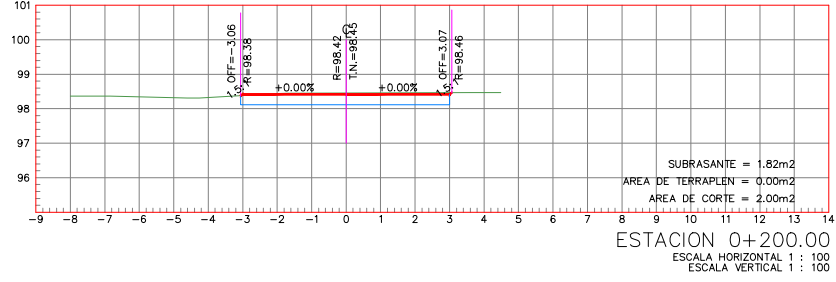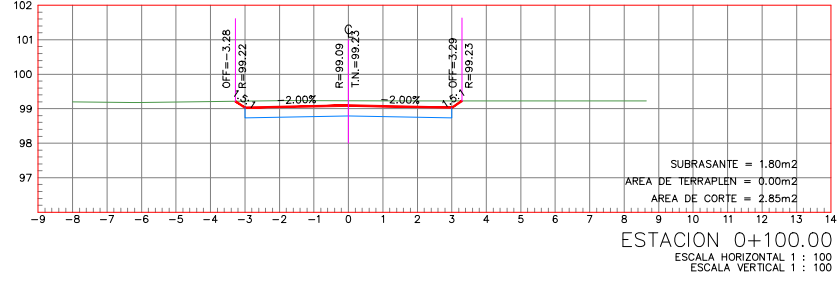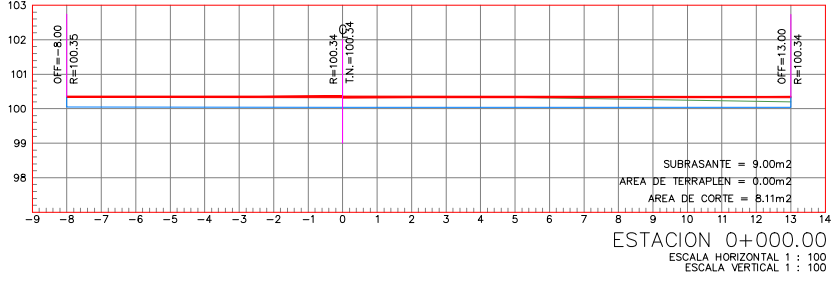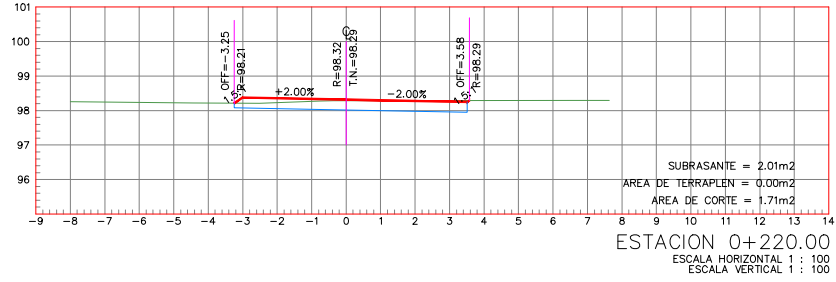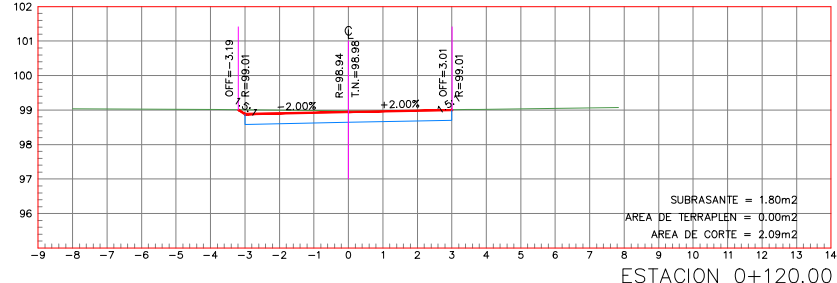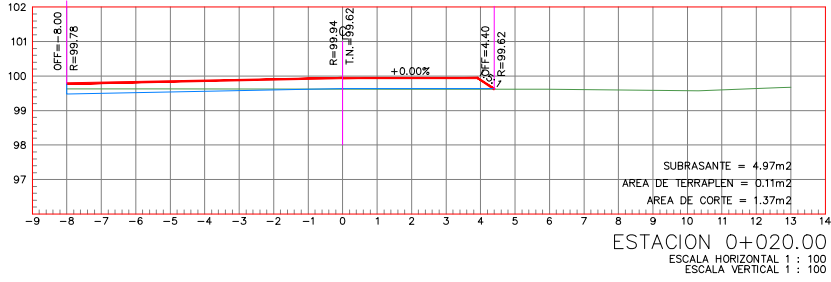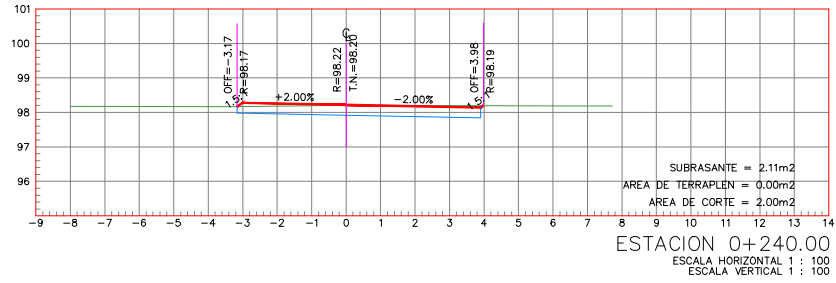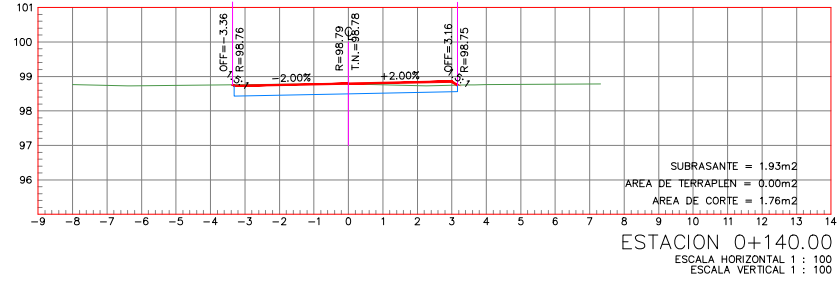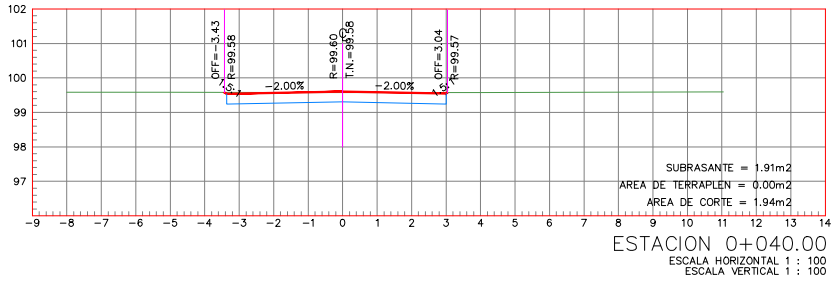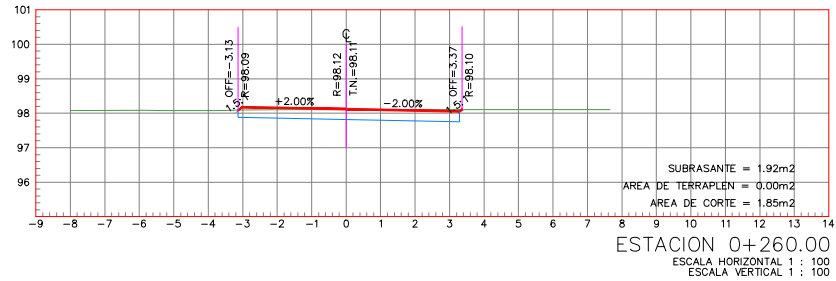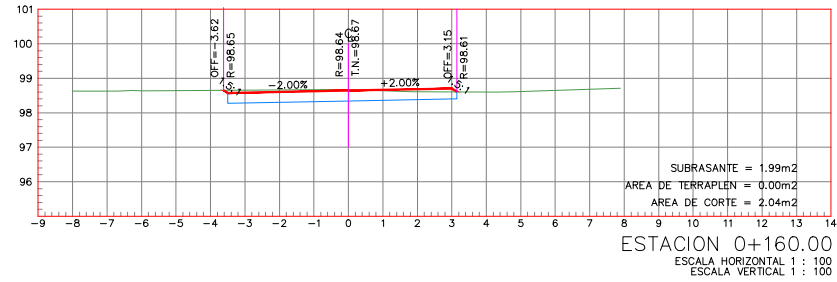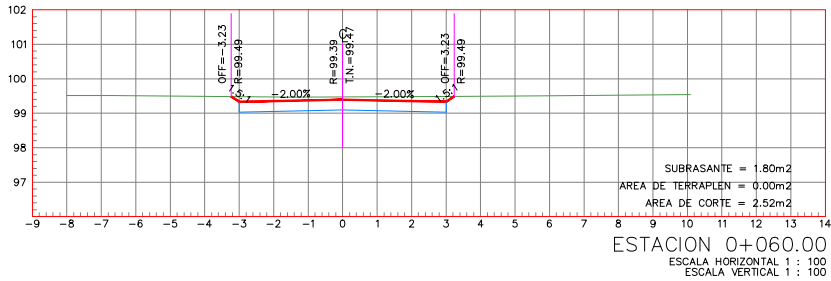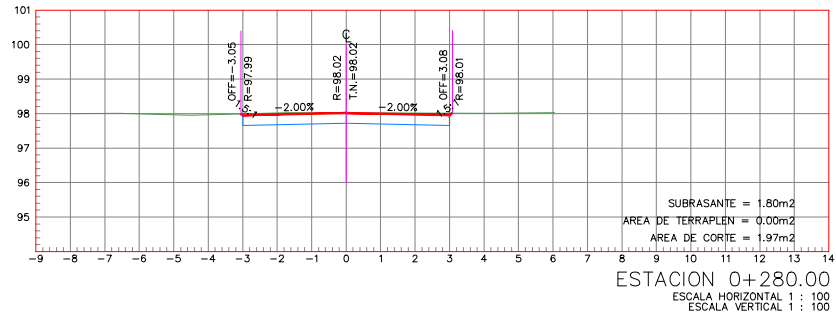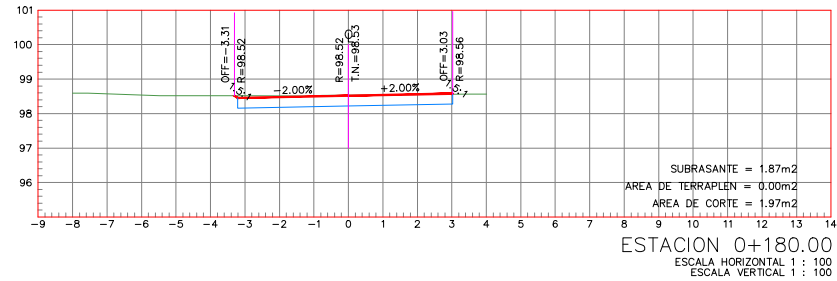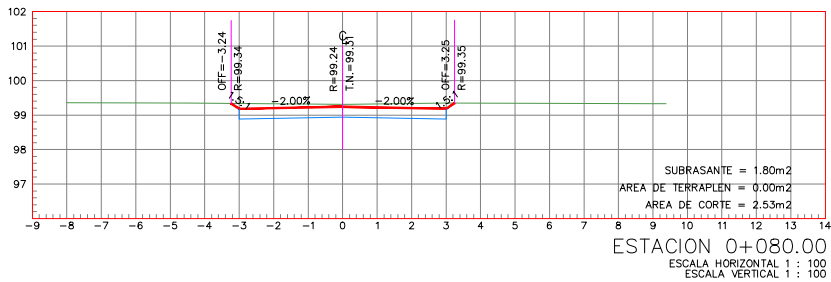

DEPENDENCIA NORMATIVA:



NORTE:



PROYECTO:

AGROPARQUE HORTÍCOLA TANQUECILLOS

DR. ARROYO, N.L.

SIMBOLOGÍA / NOTAS:

- PERFIL DE PROYECTO
- PERFIL DE TERRENO NATURAL

REVISIÓN:


No.	REVISIÓN / APROBACIÓN	FECHA
0	PARA CONSTRUCCIÓN	JULIO-2018

UBICACIÓN:

EJIDO TANQUECILLOS
DR. ARROYO, N.L.

ESCALA:

ACOTACIONES:

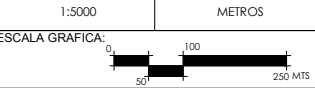

FECHA:

JULIO / 2018

VoBo. DEPENDENCIA NORMATIVA:

ING. CÉSAR JAVIER FERNÁNDEZ SILLAS
DIRECTOR DEL PROYECTO
AGROPARQUE HORTÍCOLA TANQUECILLOS

RESPONSABLE DEL PROYECTO:

ARQ. SANDRA GUADALUPE PATIÑO MACÍAS
DIRECTORA DE PROYECTOS

PLANO:

SECCIONES TRANSV. 1/6
CAMINO DE ACCESO
















CLAVE PLANO:

PG-03

NOTA:

ESTE PROGRAMA ES DE CARÁCTER PÚBLICO, NO ES PATROCINADO, NI PROMOVIDO POR PARTIDO POLÍTICO ALGUNO Y SUS RECURSOS PROVIENEN DE LOS IMPUESTOS QUE PAGAN TODOS LOS CONTRIBUYENTES. ESTÁ PROHIBIDO EL USO DE ESTE PROGRAMA CON FINES POLÍTICOS, ELECTORALES, DE LUCRO Y OTROS DISTINTOS A LOS ESTABLECIDOS.

GOBIERNO DEL ESTADO DE NUEVO LEÓN
SECRETARÍA DE INFRAESTRUCTURA
SUBSECRETARÍA DE CONSTRUCCIÓN
DIRECCIÓN DE PROYECTOS

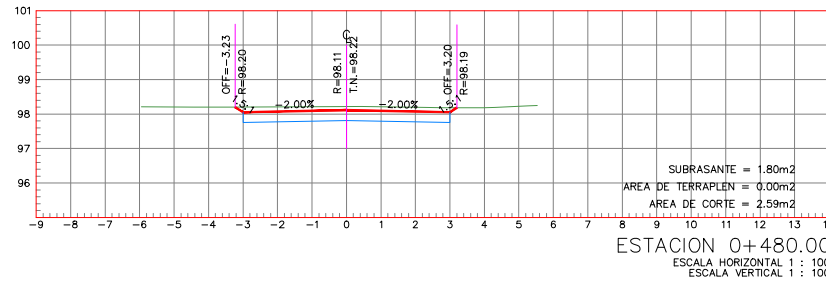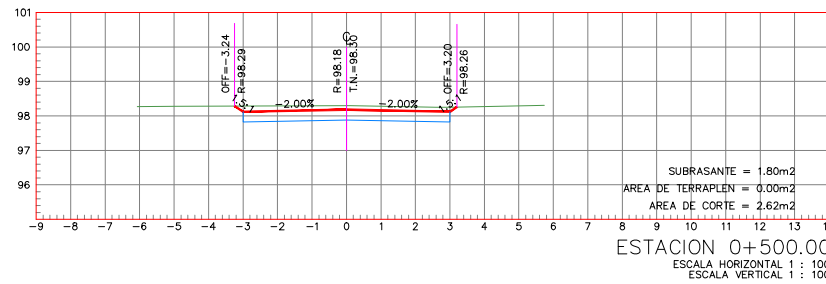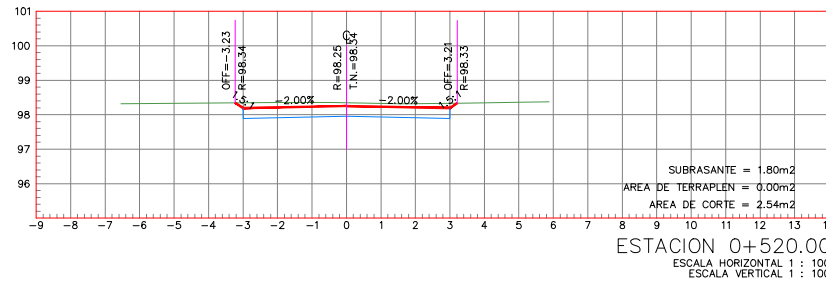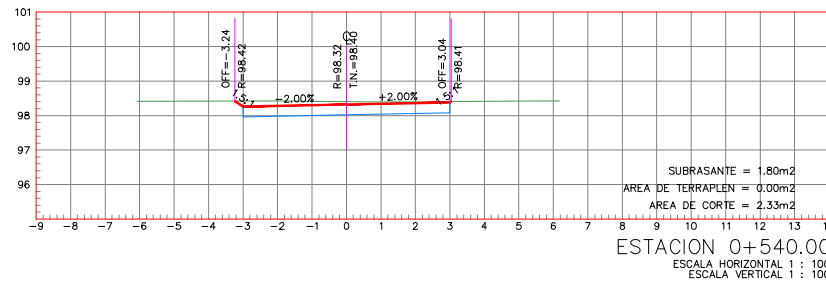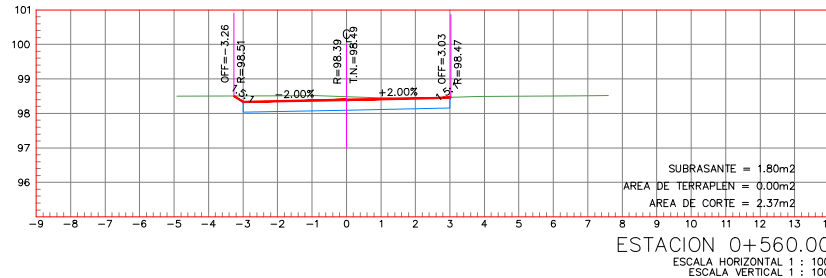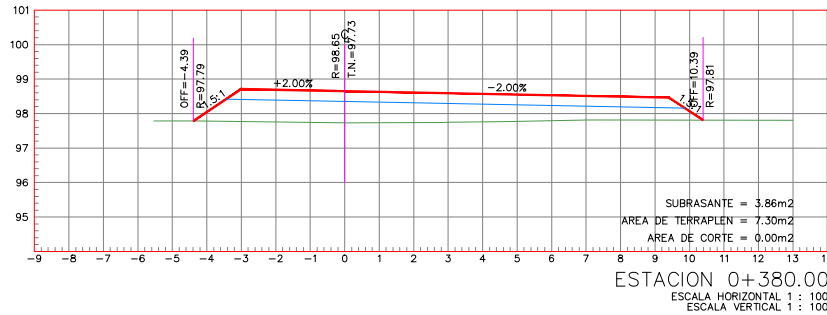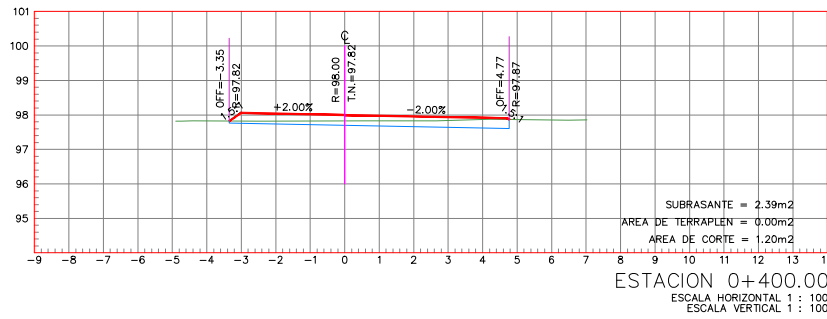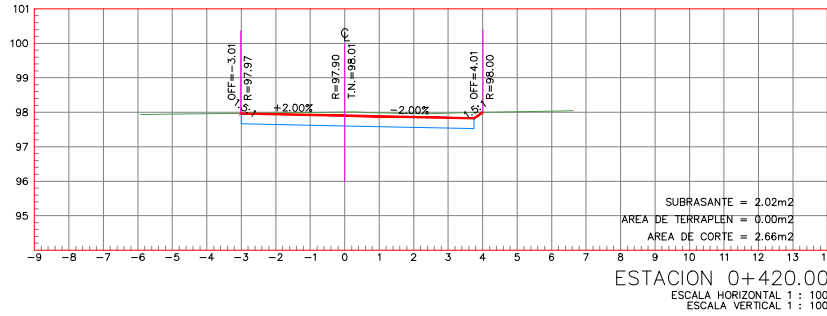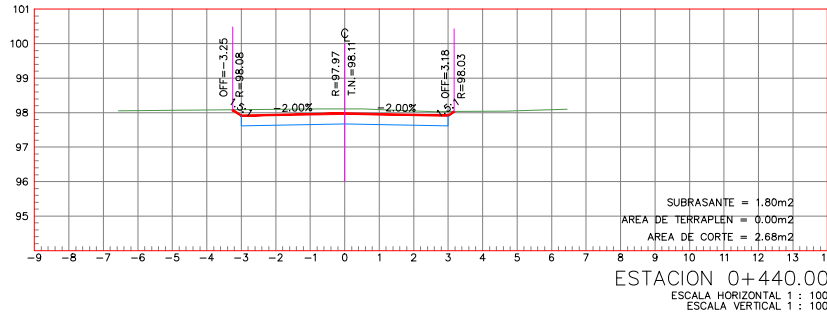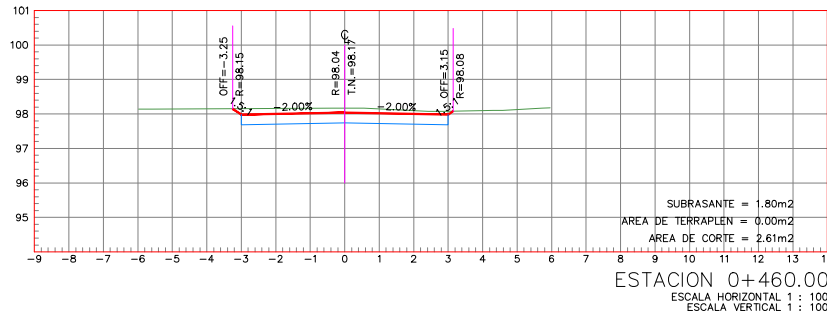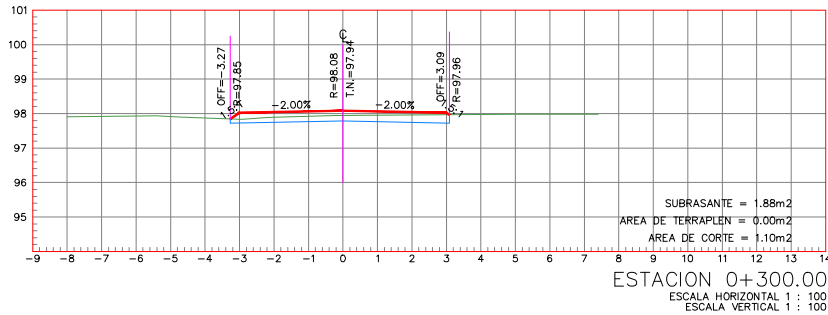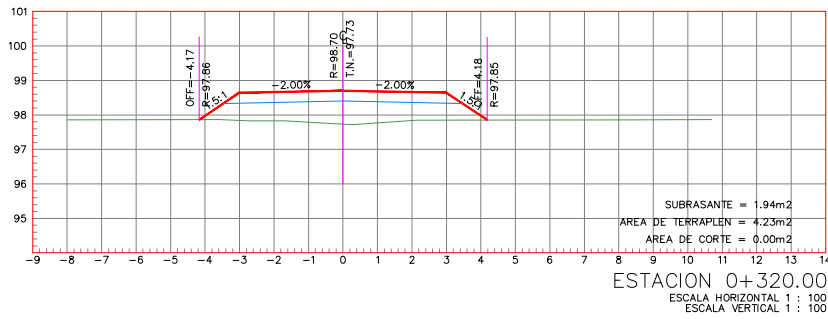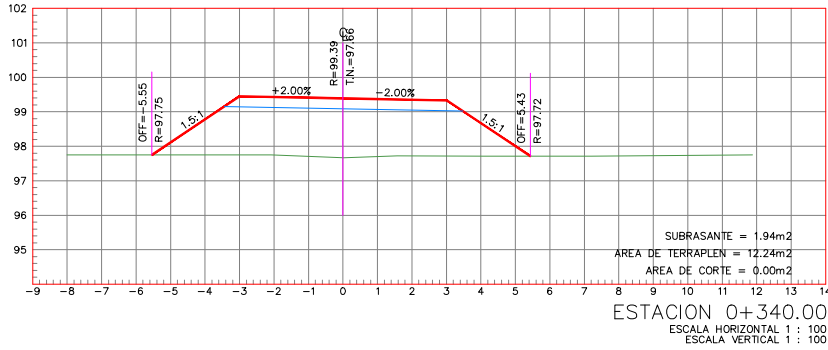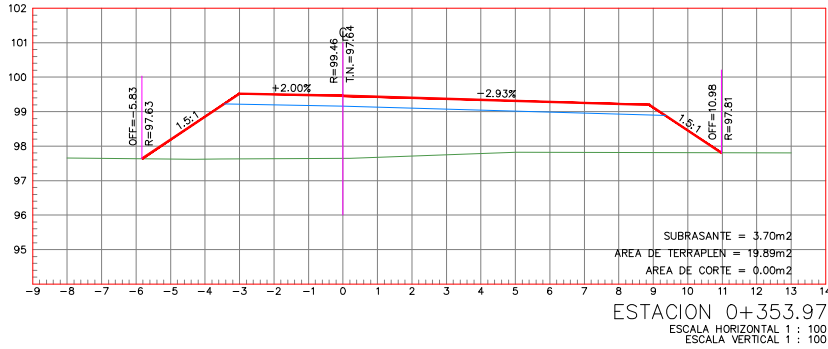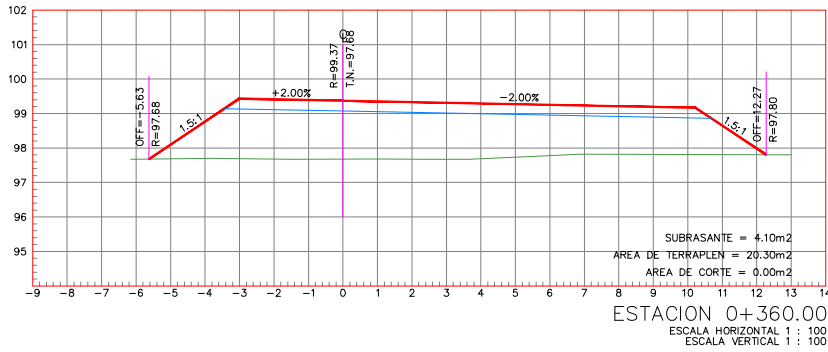

DEPENDENCIA NORMATIVA:



NORTE:



PROYECTO:

AGROPARQUE HORTÍCOLA TANQUECILLOS

DR ARROYO, N.L.

SIMBOLOGÍA / NOTAS:

- PERFIL DE PROYECTO
- PERFIL DE TERRENO NATURAL

REVISIÓN:

No.	REVISIÓN / APROBACIÓN	FECHA
0	PARA CONSTRUCCIÓN	JULIO-2018

UBICACIÓN:

EJIDO TANQUECILLOS
DR. ARROYO, N.L.

ESCALA:

1:5000

ACOTACIONES:

METROS

ESCALA GRÁFICA:



FECHA:

JULIO / 2018

VoBo. DEPENDENCIA NORMATIVA:

ING. CÉSAR JAVIER FERNÁNDEZ SILLAS

DIRECTOR DEL PROYECTO

AGROPARQUE HORTÍCOLA TANQUECILLOS

RESPONSABLE DEL PROYECTO:

ARQ. SANDRA GUADALUPE PATIÑO MACÍAS

DIRECTORA DE PROYECTOS

PLANO:

















SECCIONES TRANSV. 2/6
CAMINO DE ACCESO

CLAVE PLANO:

PG-04

NOTA:

ESTE PROGRAMA ES DE CARÁCTER PÚBLICO, NO ES PATROCINADO, NI PROMOVIDO POR PARTIDO POLÍTICO ALGUNO Y SUS RECURSOS PROVIENEN DE LOS IMPUESTOS QUE PAGAN TODOS LOS CONTRIBUYENTES. ESTÁ PROHIBIDO EL USO DE ESTE PROGRAMA CON FINES POLÍTICOS, ELECTORALES, DE LUCRO Y OTROS DISTINTOS A LOS ESTABLECIDOS.

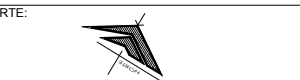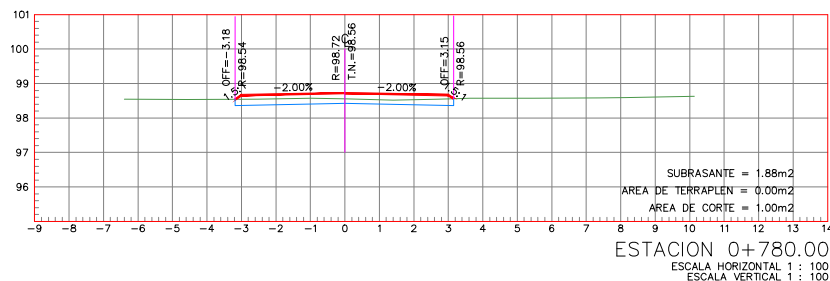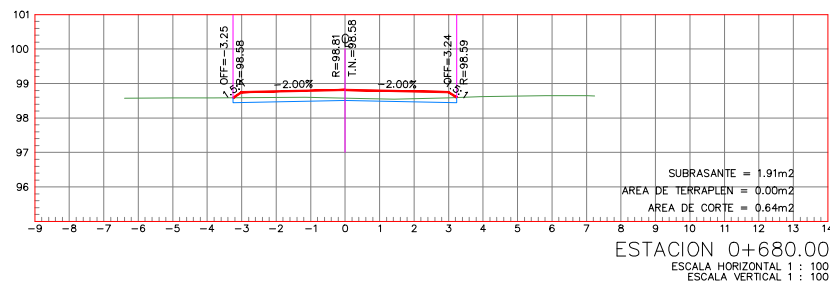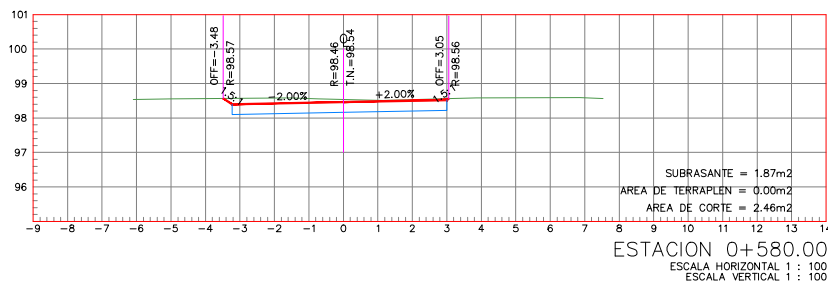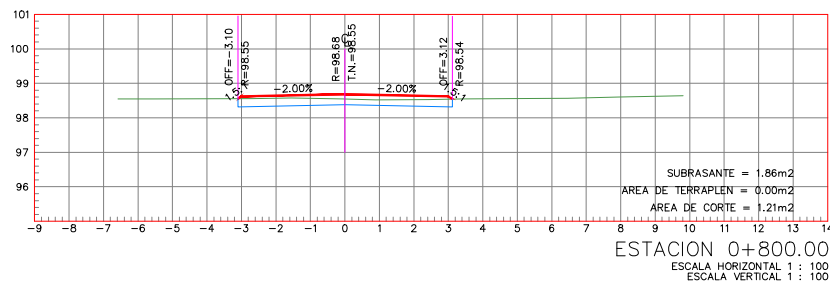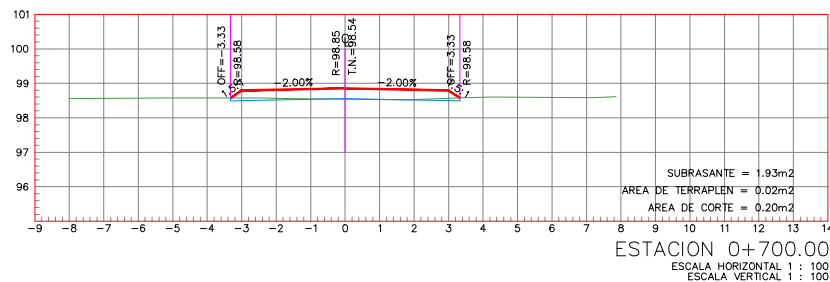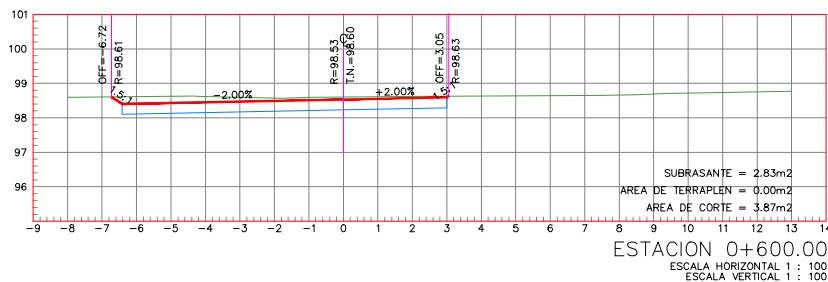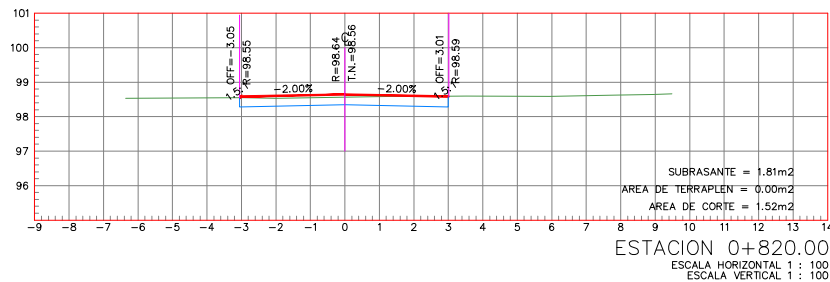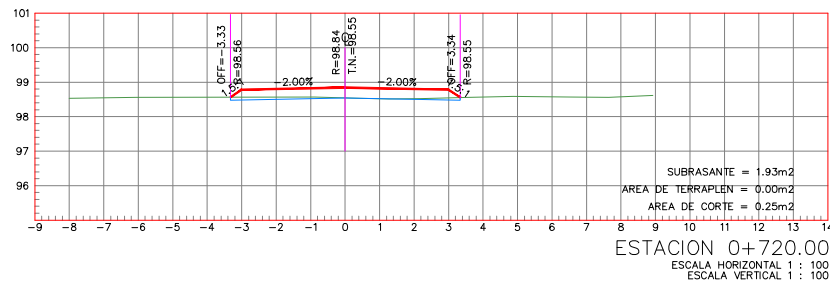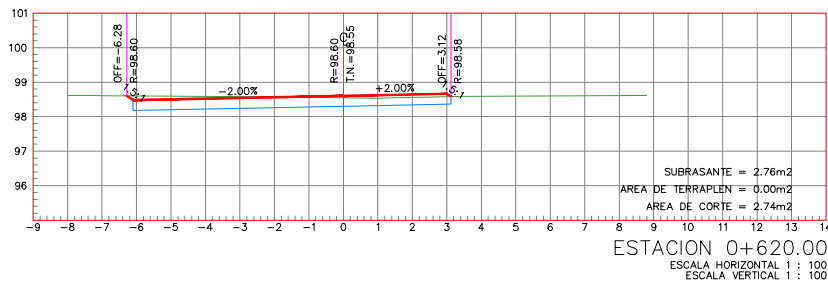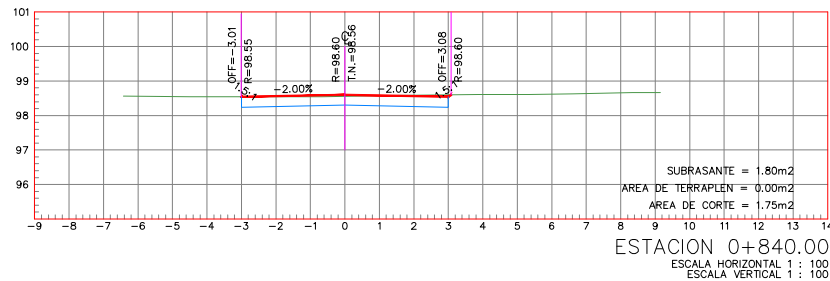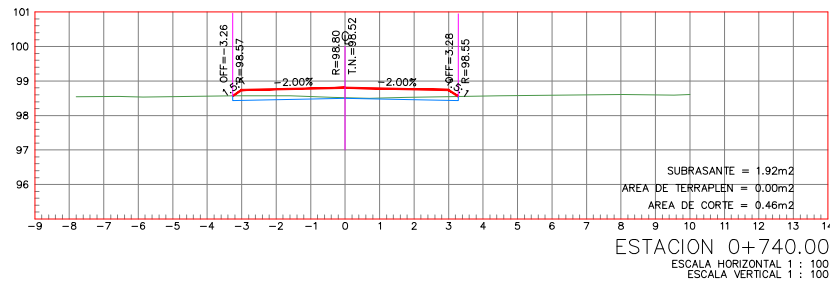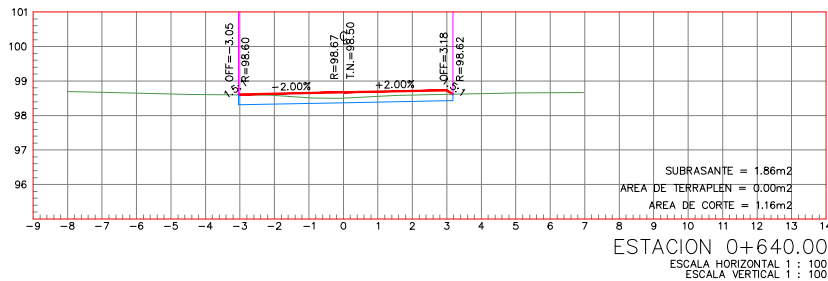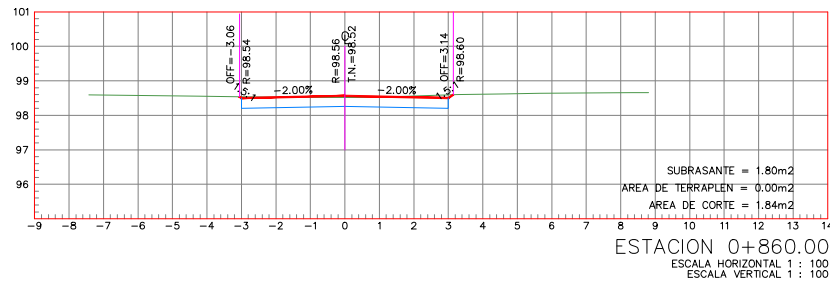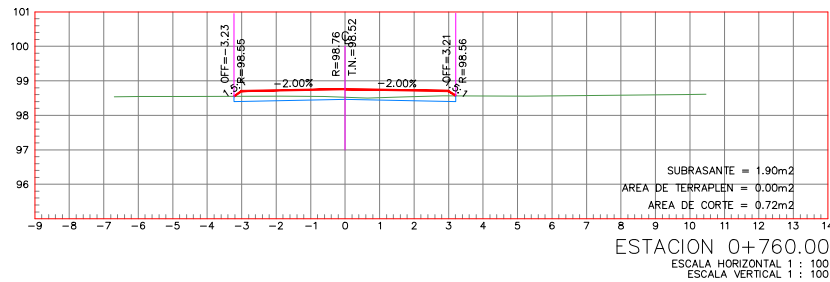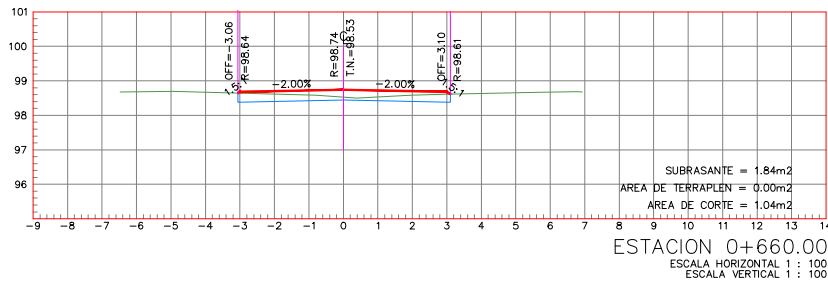


AGROPARQUE HORTÍCOLA TANQUECILLOS

DR ARROYO, N.L.

SIMBOLOGÍA / NOTAS:
— PERFIL DE PROYECTO
— PERFIL DE TERRENO NATURAL

REVISIÓN:		
No.	REVISIÓN / APROBACIÓN	FECHA
0	PARA CONSTRUCCIÓN	JULIO-2018

UBICACIÓN:
EJIDO TANQUECILLOS
DR. ARROYO, N.L.

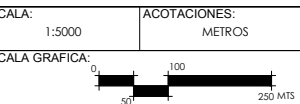

FECHA:
JULIO / 2018

VoBo. DEPENDENCIA NORMATIVA:

ING. CÉSAR JAVIER FERNÁNDEZ SILLAS
DIRECTOR DEL PROYECTO
AGROPARQUE HORTÍCOLA TANQUECILLOS
















RESPONSABLE DEL PROYECTO:

ARQ. SANDRA GUADALUPE PATIÑO MACÍAS
DIRECTORA DE PROYECTOS

PLANO:
SECCIONES TRANSV. 3/6
CAMINO DE ACCESO
CLAVE PLANO:
PG-05

NOTA:
ESTE PROGRAMA ES DE CARÁCTER PÚBLICO, NO ES PATROCINADO, NI PROMOVIDO POR PARTIDO POLÍTICO ALGUNO Y SUS RECURSOS PROVIENEN DE LOS IMPUESTOS QUE PAGAN TODOS LOS CONTRIBUYENTES. ESTÁ PROHIBIDO EL USO DE ESTE PROGRAMA CON FINES POLÍTICOS, ELECTORALES, DE LUCRO Y OTROS DISTINTOS A LOS ESTABLECIDOS.



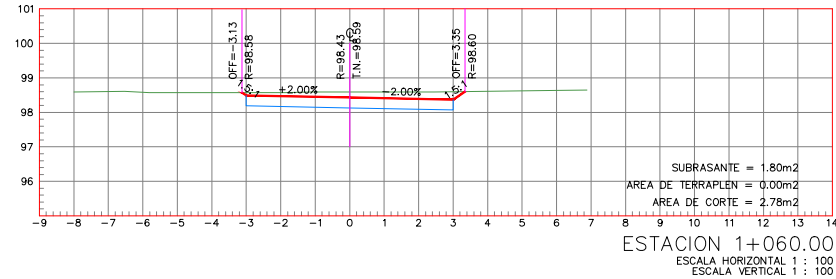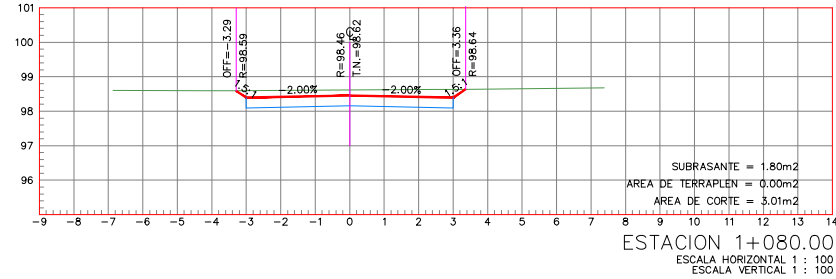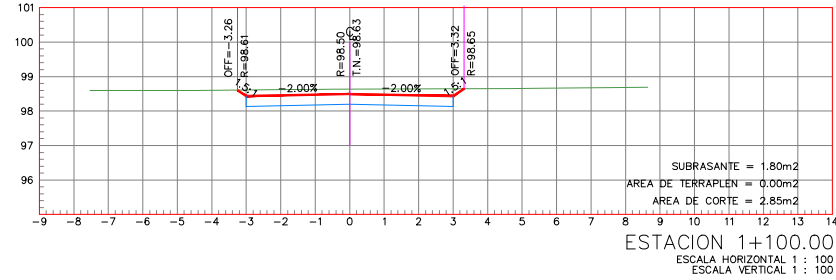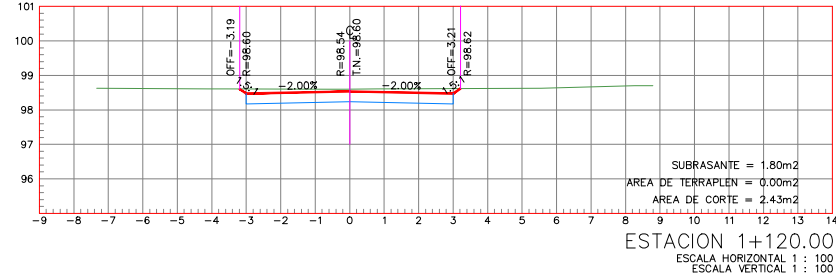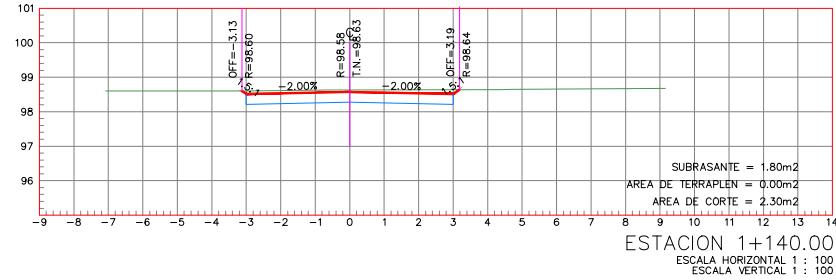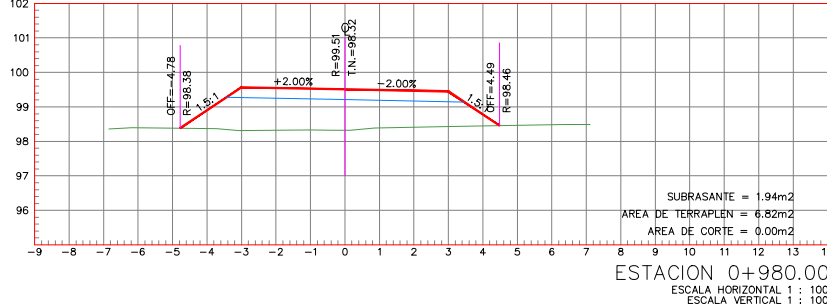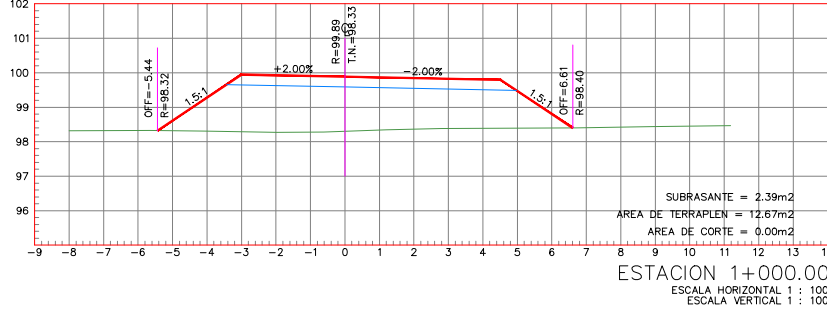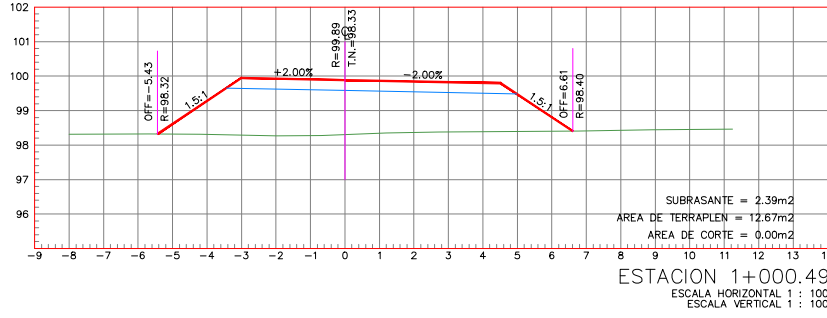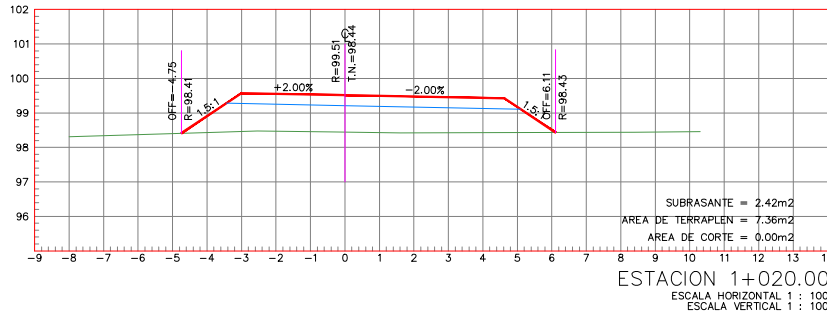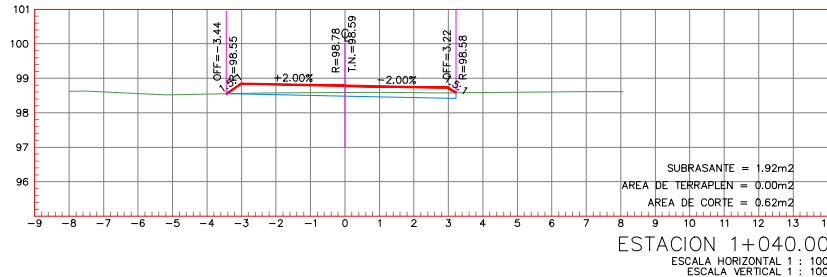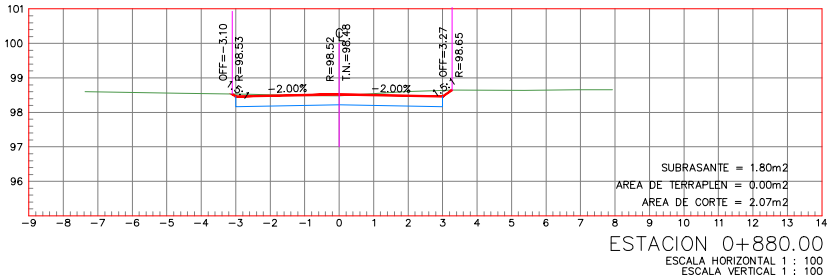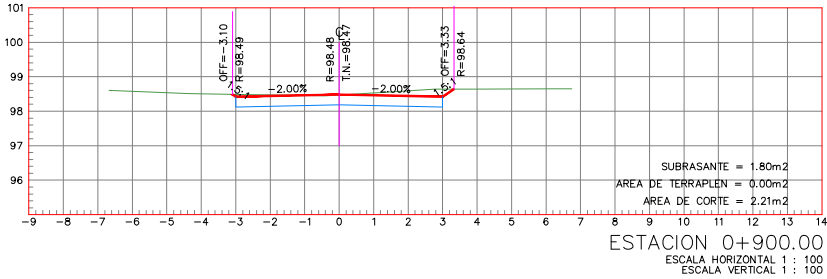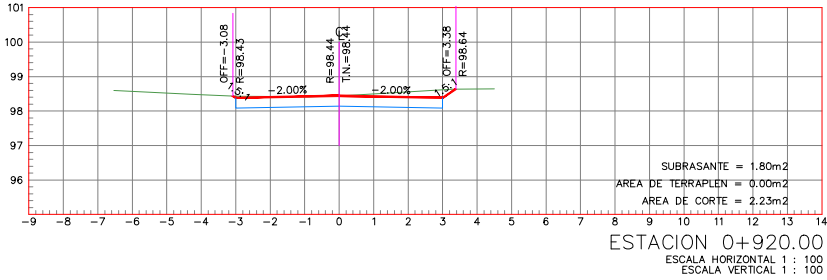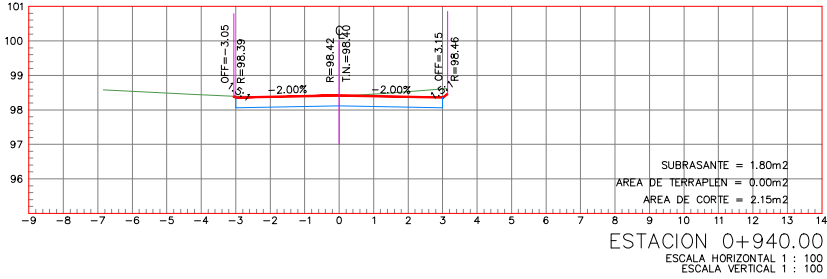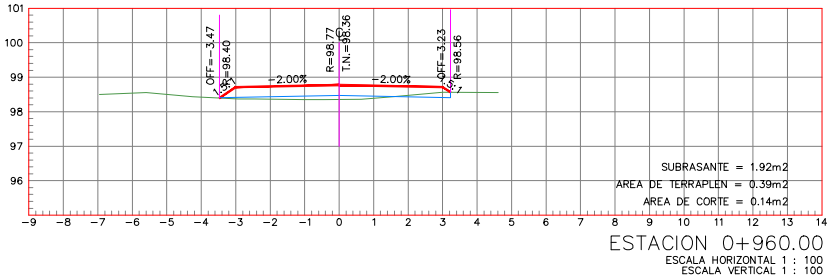

DEPENDENCIA NORMATIVA:

Secretaría de Desarrollo Agropecuario
Nuevo León
GOBIERNO DEL ESTADO

NORTE:

PROYECTO:

AGROPARQUE HORTÍCOLA TANQUECILLOS

DR ARROYO, N.L.

SIMBOLOGÍA / NOTAS:

PERFIL DE PROYECTO
PERFIL DE TERRENO NATURAL

REVISIÓN:

No.	REVISION / APROBACION	FECHA
0	PARA CONSTRUCCIÓN	JULIO-2018

UBICACIÓN:

EJIDO TANQUECILLOS
DR. ARROYO, N.L.

ESCALA: 1:5000
ACOTACIONES: METROS

ESCALA GRAFICA: 0 50 100 250 MTS

FECHA: JULIO / 2018

VoBo. DEPENDENCIA NORMATIVA:

ING. CÉSAR JAVIER FERNÁNDEZ SILLAS
DIRECTOR DEL PROYECTO
AGROPARQUE HORTÍCOLA TANQUECILLOS

RESPONSABLE DEL PROYECTO:

















ARQ. SANDRA GUADALUPE PATIÑO MACÍAS
DIRECTORA DE PROYECTOS

PLANO: SECCIONES TRANSV. 4/6
CAMINO DE ACCESO

CLAVE PLANO: PG-06

NOTA:
ESTE PROGRAMA ES DE CARÁCTER PÚBLICO, NO ES PATROCINADO, NI PROMOVIDO POR PARTIDO POLÍTICO ALGUNO Y SUS RECURSOS PROVIENEN DE LOS IMPUESTOS QUE PAGAN TODOS LOS CONTRIBUYENTES. ESTÁ PROHIBIDO EL USO DE ESTE PROGRAMA CON FINES POLÍTICOS, ELECTORALES, DE LUCRO Y OTROS DISTINTOS A LOS ESTABLECIDOS.

GOBIERNO DEL ESTADO DE NUEVO LEÓN
SECRETARÍA DE INFRAESTRUCTURA
SUBSECRETARÍA DE CONSTRUCCIÓN
DIRECCIÓN DE PROYECTOS

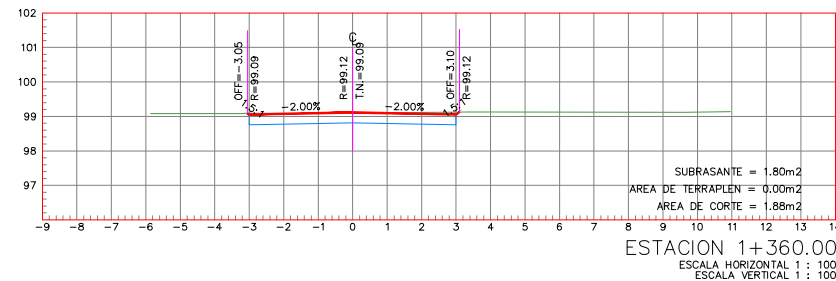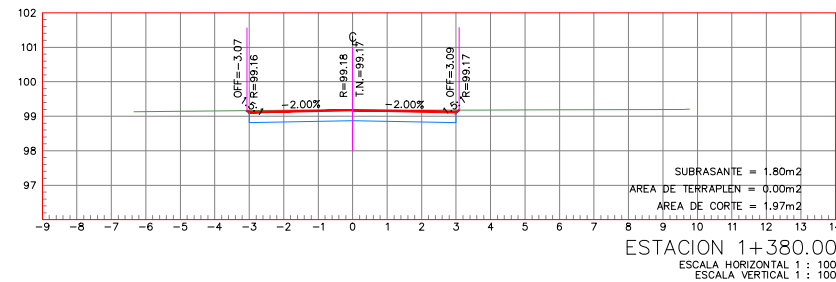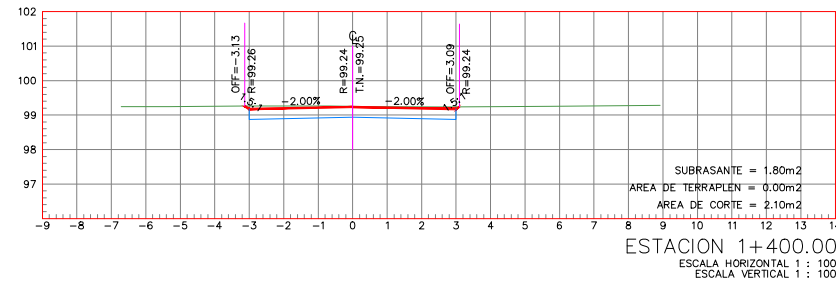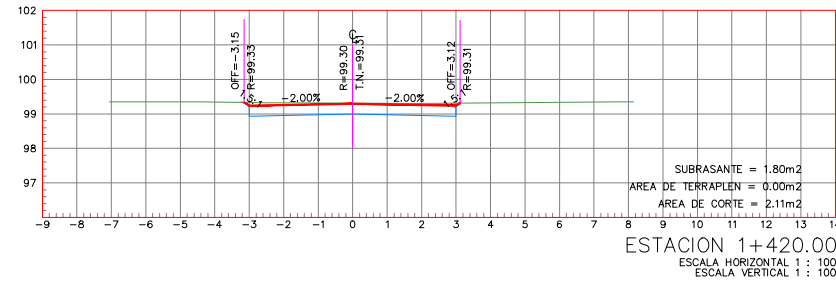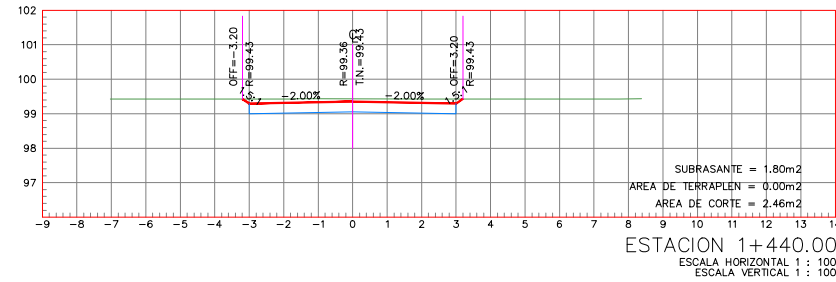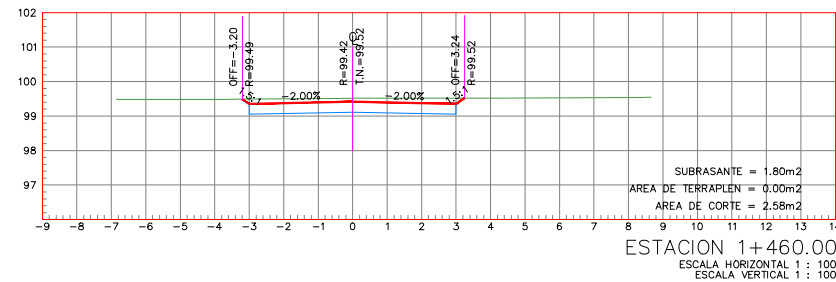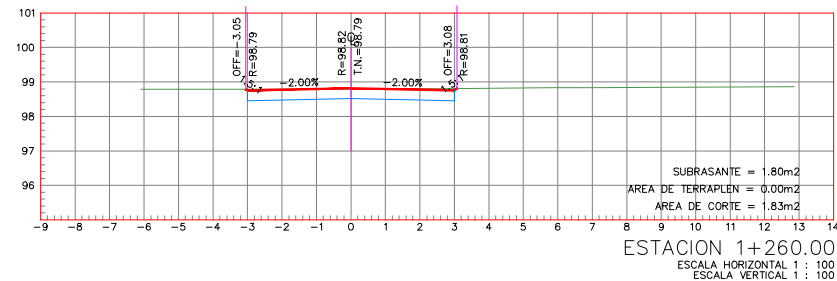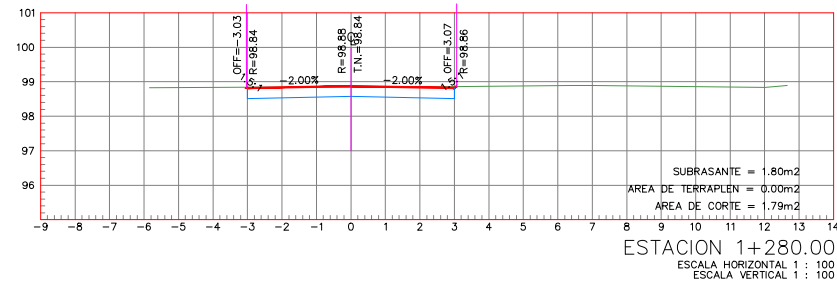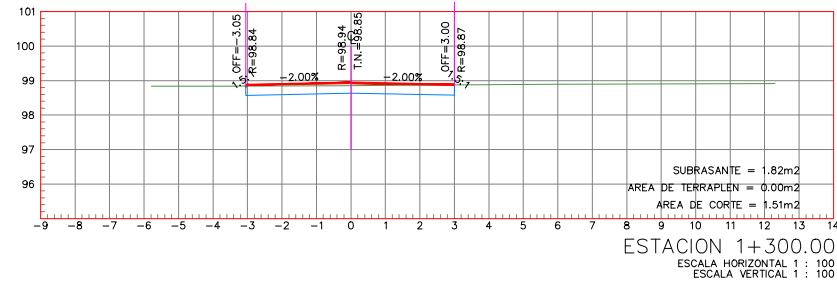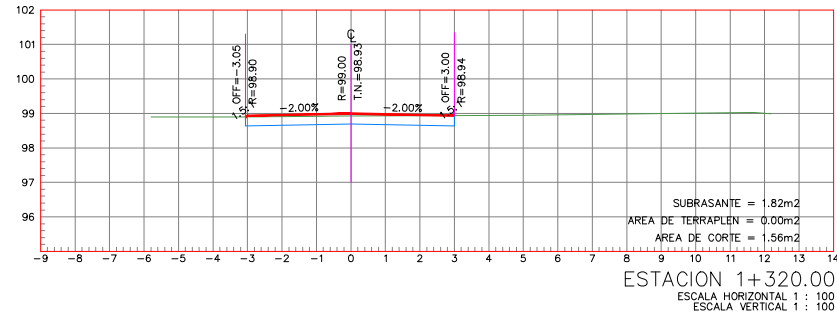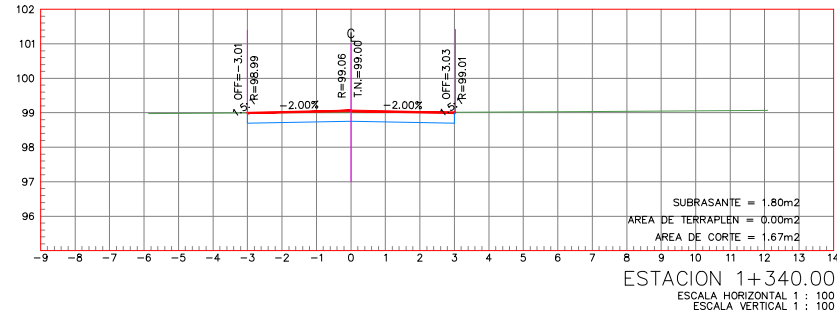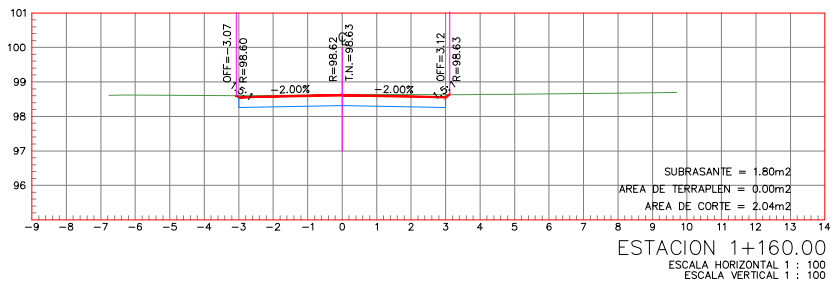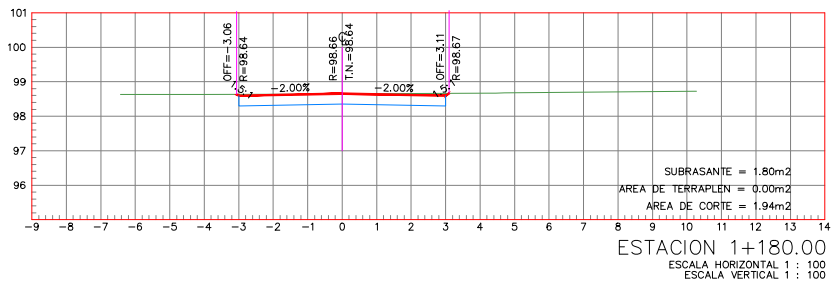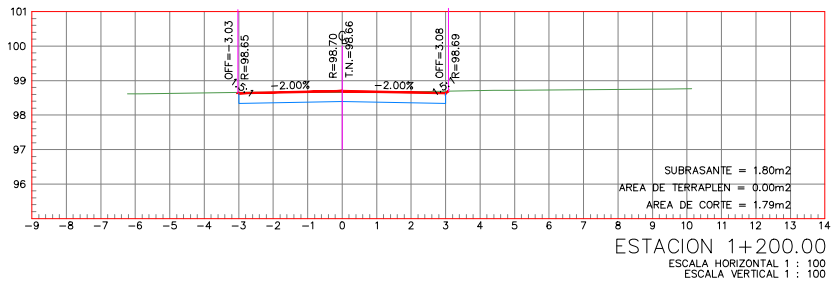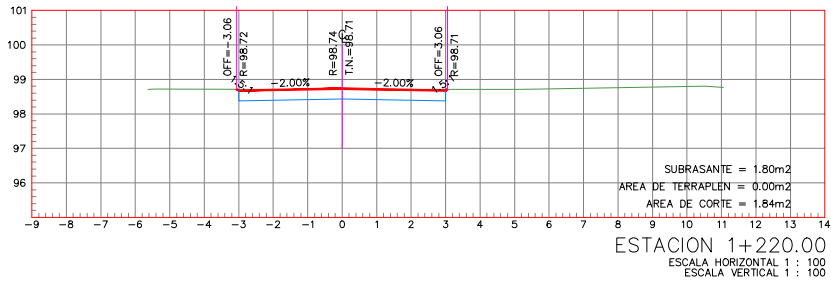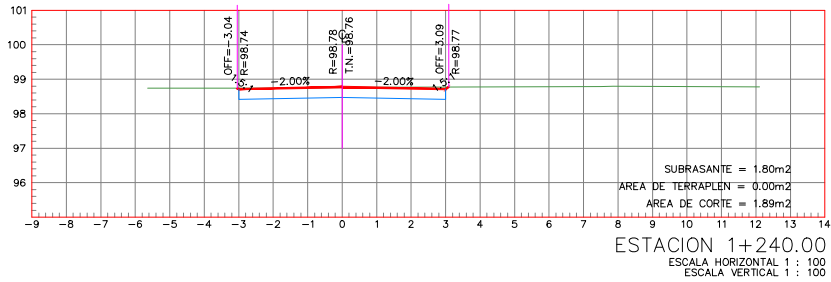

DEPENDENCIA NORMATIVA:



NORTE:



PROYECTO:

AGROPARQUE HORTÍCOLA TANQUECILLOS

DR ARROYO, N.L.

SIMBOLOGÍA / NOTAS:

- PERFIL DE PROYECTO
- PERFIL DE TERRENO NATURAL

REVISIÓN:

No.	REVISIÓN / APROBACIÓN	FECHA
0	PARA CONSTRUCCIÓN	JULIO-2018

UBICACIÓN:

EJIDO TANQUECILLOS
DR. ARROYO, N.L.


ESCALA:

1:5000

ACOTACIONES:

METROS

ESCALA GRAFICA:

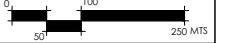

FECHA:

JULIO / 2018

VoBo. DEPENDENCIA NORMATIVA:

ING. CÉSAR JAVIER FERNÁNDEZ SILLAS
DIRECTOR DEL PROYECTO
AGROPARQUE HORTÍCOLA TANQUECILLOS

RESPONSABLE DEL PROYECTO:

ARQ. SANDRA GUADALUPE PATIÑO MACÍAS
DIRECTORA DE PROYECTOS

PLANO:

SECCIONES TRANSV. 5/6
CAMINO DE ACCESO



















CLAVE PLANO:

PG-07

NOTA:

ESTE PROGRAMA ES DE CARÁCTER PÚBLICO, NO ES PATROCINADO, NI PROMOVIDO POR PARTIDO POLÍTICO ALGUNO Y SUS RECURSOS PROVIENEN DE LOS IMPUESTOS QUE PAGAN TODOS LOS CONTRIBUYENTES. ESTÁ PROHIBIDO EL USO DE ESTE PROGRAMA CON FINES POLÍTICOS, ELECTORALES, DE LUCRO Y OTROS DISTINTOS A LOS ESTABLECIDOS.

GOBIERNO DEL ESTADO DE NUEVO LEÓN
SECRETARÍA DE INFRAESTRUCTURA
SUBSECRETARÍA DE CONSTRUCCIÓN
DIRECCIÓN DE PROYECTOS

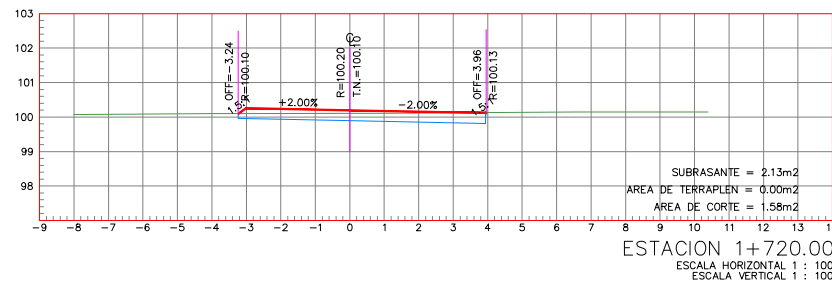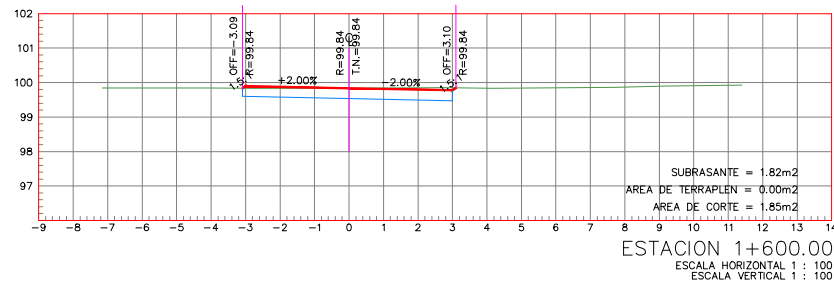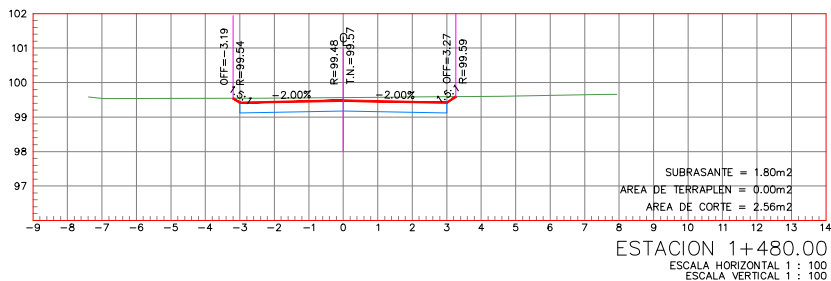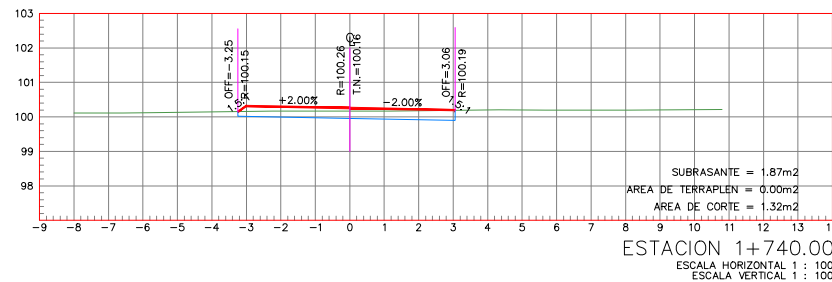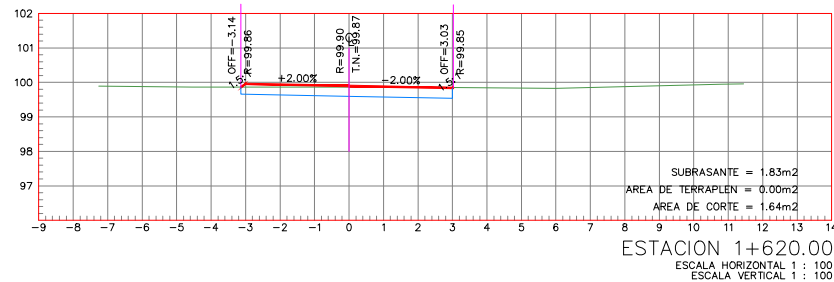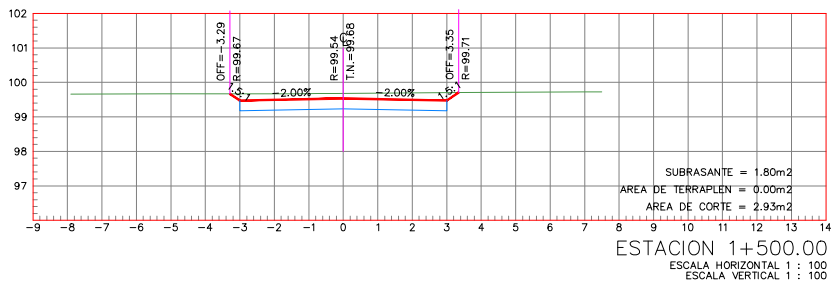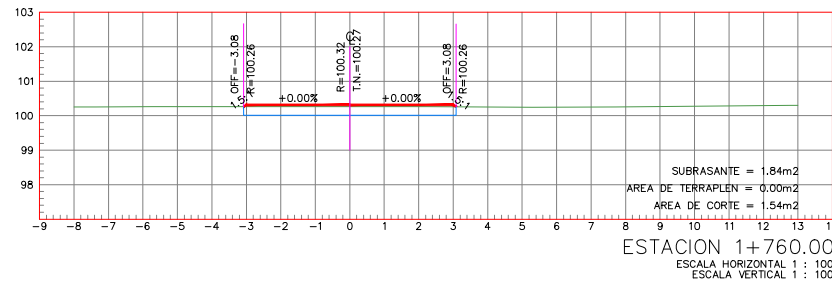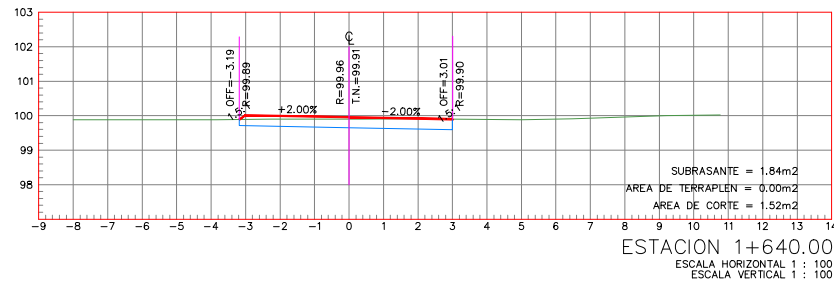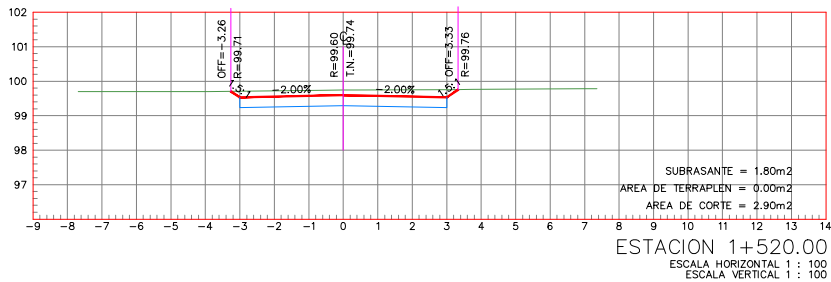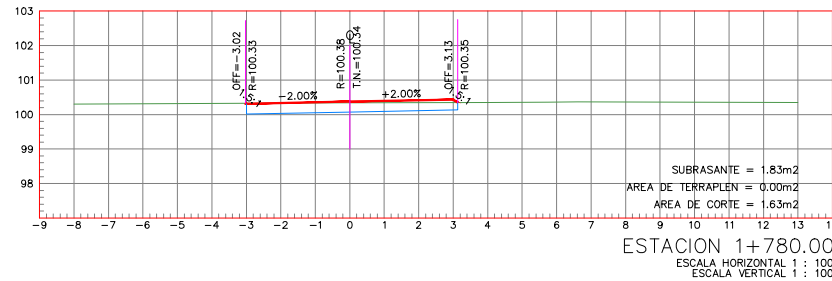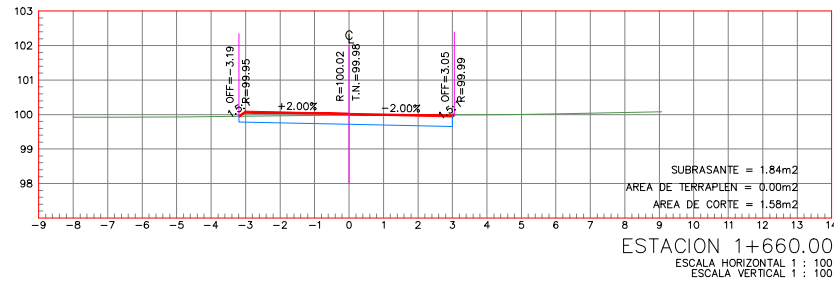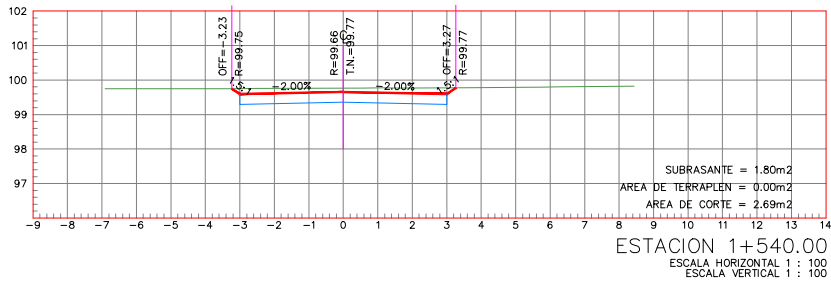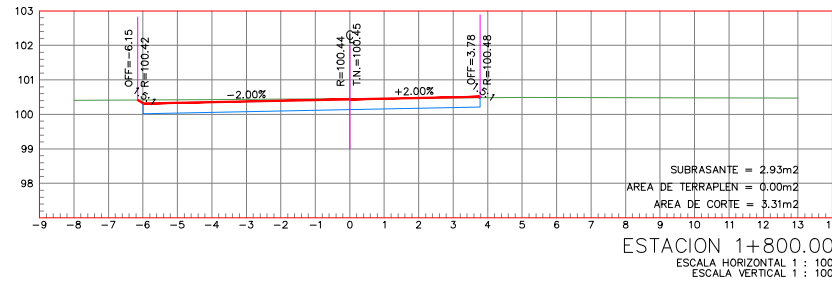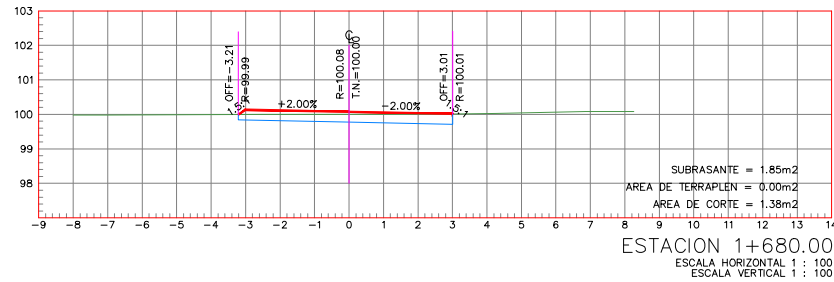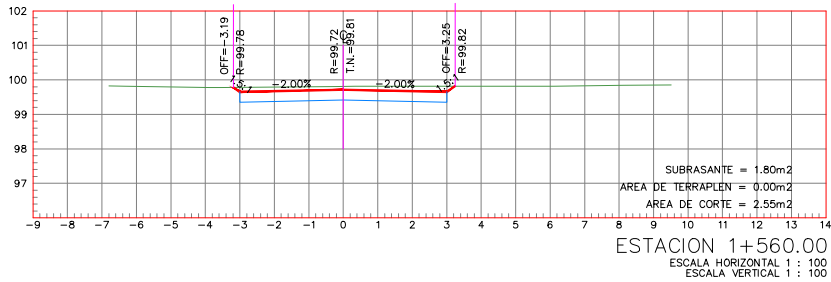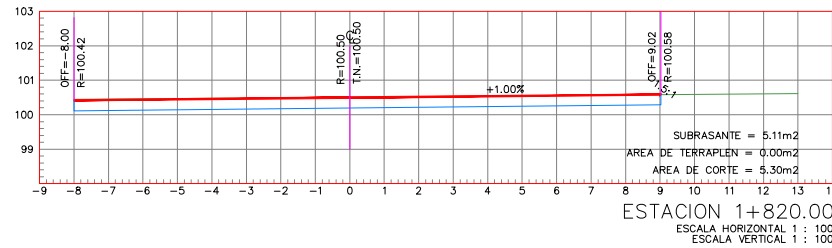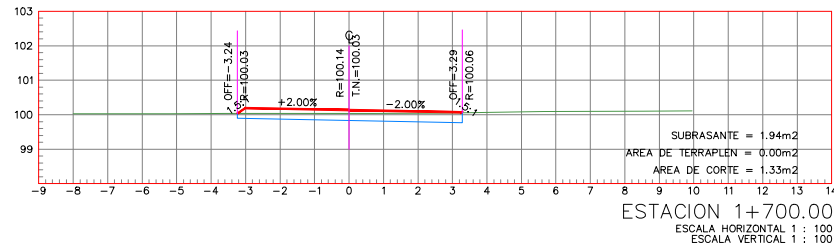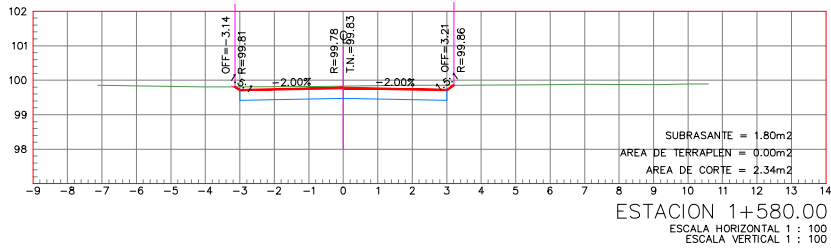

DEPENDENCIA NORMATIVA:



NORTE:



AGROPARQUE HORTÍCOLA TANQUECILLOS

DR ARROYO, N.L.

SIMBOLOGÍA / NOTAS:

- PERFIL DE PROYECTO
- PERFIL DE TERRENO NATURAL

No.	REVISION / APROBACION	FECHA
0	PARA CONSTRUCCIÓN	JULIO-2018

UBICACIÓN:
EJIDO TANQUECILLOS
DR. ARROYO, N.L.

ESCALA: 1:5000	ACOTACIONES: METROS
ESCALA GRAFICA: 0 50 100 250 MTS	

FECHA:
JULIO / 2018

VoBo. DEPENDENCIA NORMATIVA:

ING. CÉSAR JAVIER FERNÁNDEZ SILLAS
DIRECTOR DEL PROYECTO
AGROPARQUE HORTÍCOLA TANQUECILLOS

RESPONSABLE DEL PROYECTO:

ARQ. SANDRA GUADALUPE PATIÑO MACÍAS
DIRECTORA DE PROYECTOS

PLANO:
SECCIONES TRANSV. 6/6
CAMINO DE ACCESO

CLAVE PLANO:
PG-08

NOTA:
ESTE PROGRAMA ES DE CARÁCTER PÚBLICO, NO ES PATROCINADO, NI PROMOVIDO POR PARTIDO POLÍTICO ALGUNO Y SUS RECURSOS PROVIENEN DE LOS IMPUESTOS QUE PAGAN TODOS LOS CONTRIBUYENTES. ESTÁ PROHIBIDO EL USO DE ESTE PROGRAMA CON FINES POLÍTICOS, ELECTORALES, DE LUCRO Y OTROS DISTINTOS A LOS ESTABLECIDOS.

GOBIERNO DEL ESTADO DE NUEVO LEÓN
SECRETARÍA DE INFRAESTRUCTURA
SUBSECRETARÍA DE CONSTRUCCIÓN
DIRECCIÓN DE PROYECTOS