

NORTE:

PROYECTO:

REMODELACIÓN GIMNASIO
DE HALTEROFILIA

CENTRO DE ALTO RENDIMIENTO
(CARE)

[MONTERREY, NUEVO LEÓN]

SIMBOLOGÍA / NOTAS:

REVISIÓN:

No.	REVISION / APROBACION	FECHA

UBICACIÓN: PARQUE NIÑOS HEROES
AV. MANUEL L. BARRAGÁN S/N COL. REGINA
MONTERREY, NUEVO LEÓN

ESCALA: 1:100
ACOTACIONES: METROS

ESCALA GRAFICA:

FECHA: AGOSTO / 2018


RESPONSABLE DEL PROYECTO:

ARQ. SANDRA G. PATIÑO MACÍAS
DIRECTORA DE PROYECTOS

PLANO: PLANTA DE TECHOS

CLAVE PLANO: A02

NOTA:
ESTE PROGRAMA ES DE CARÁCTER PÚBLICO, NO ES PATROCINADO, NI PROMOVIDO POR PARTIDO POLÍTICO ALGUNO Y SUS RECURSOS PROVIENEN DE LOS IMPUESTOS QUE PAGAN TODOS LOS CONTRIBUYENTES, ESTÁ PROHIBIDO EL USO DE ESTE PROGRAMA CON FINES POLÍTICOS, ELECTORALES, DE LUCRO Y OTROS DISTINTOS A LOS ESTABLECIDOS.

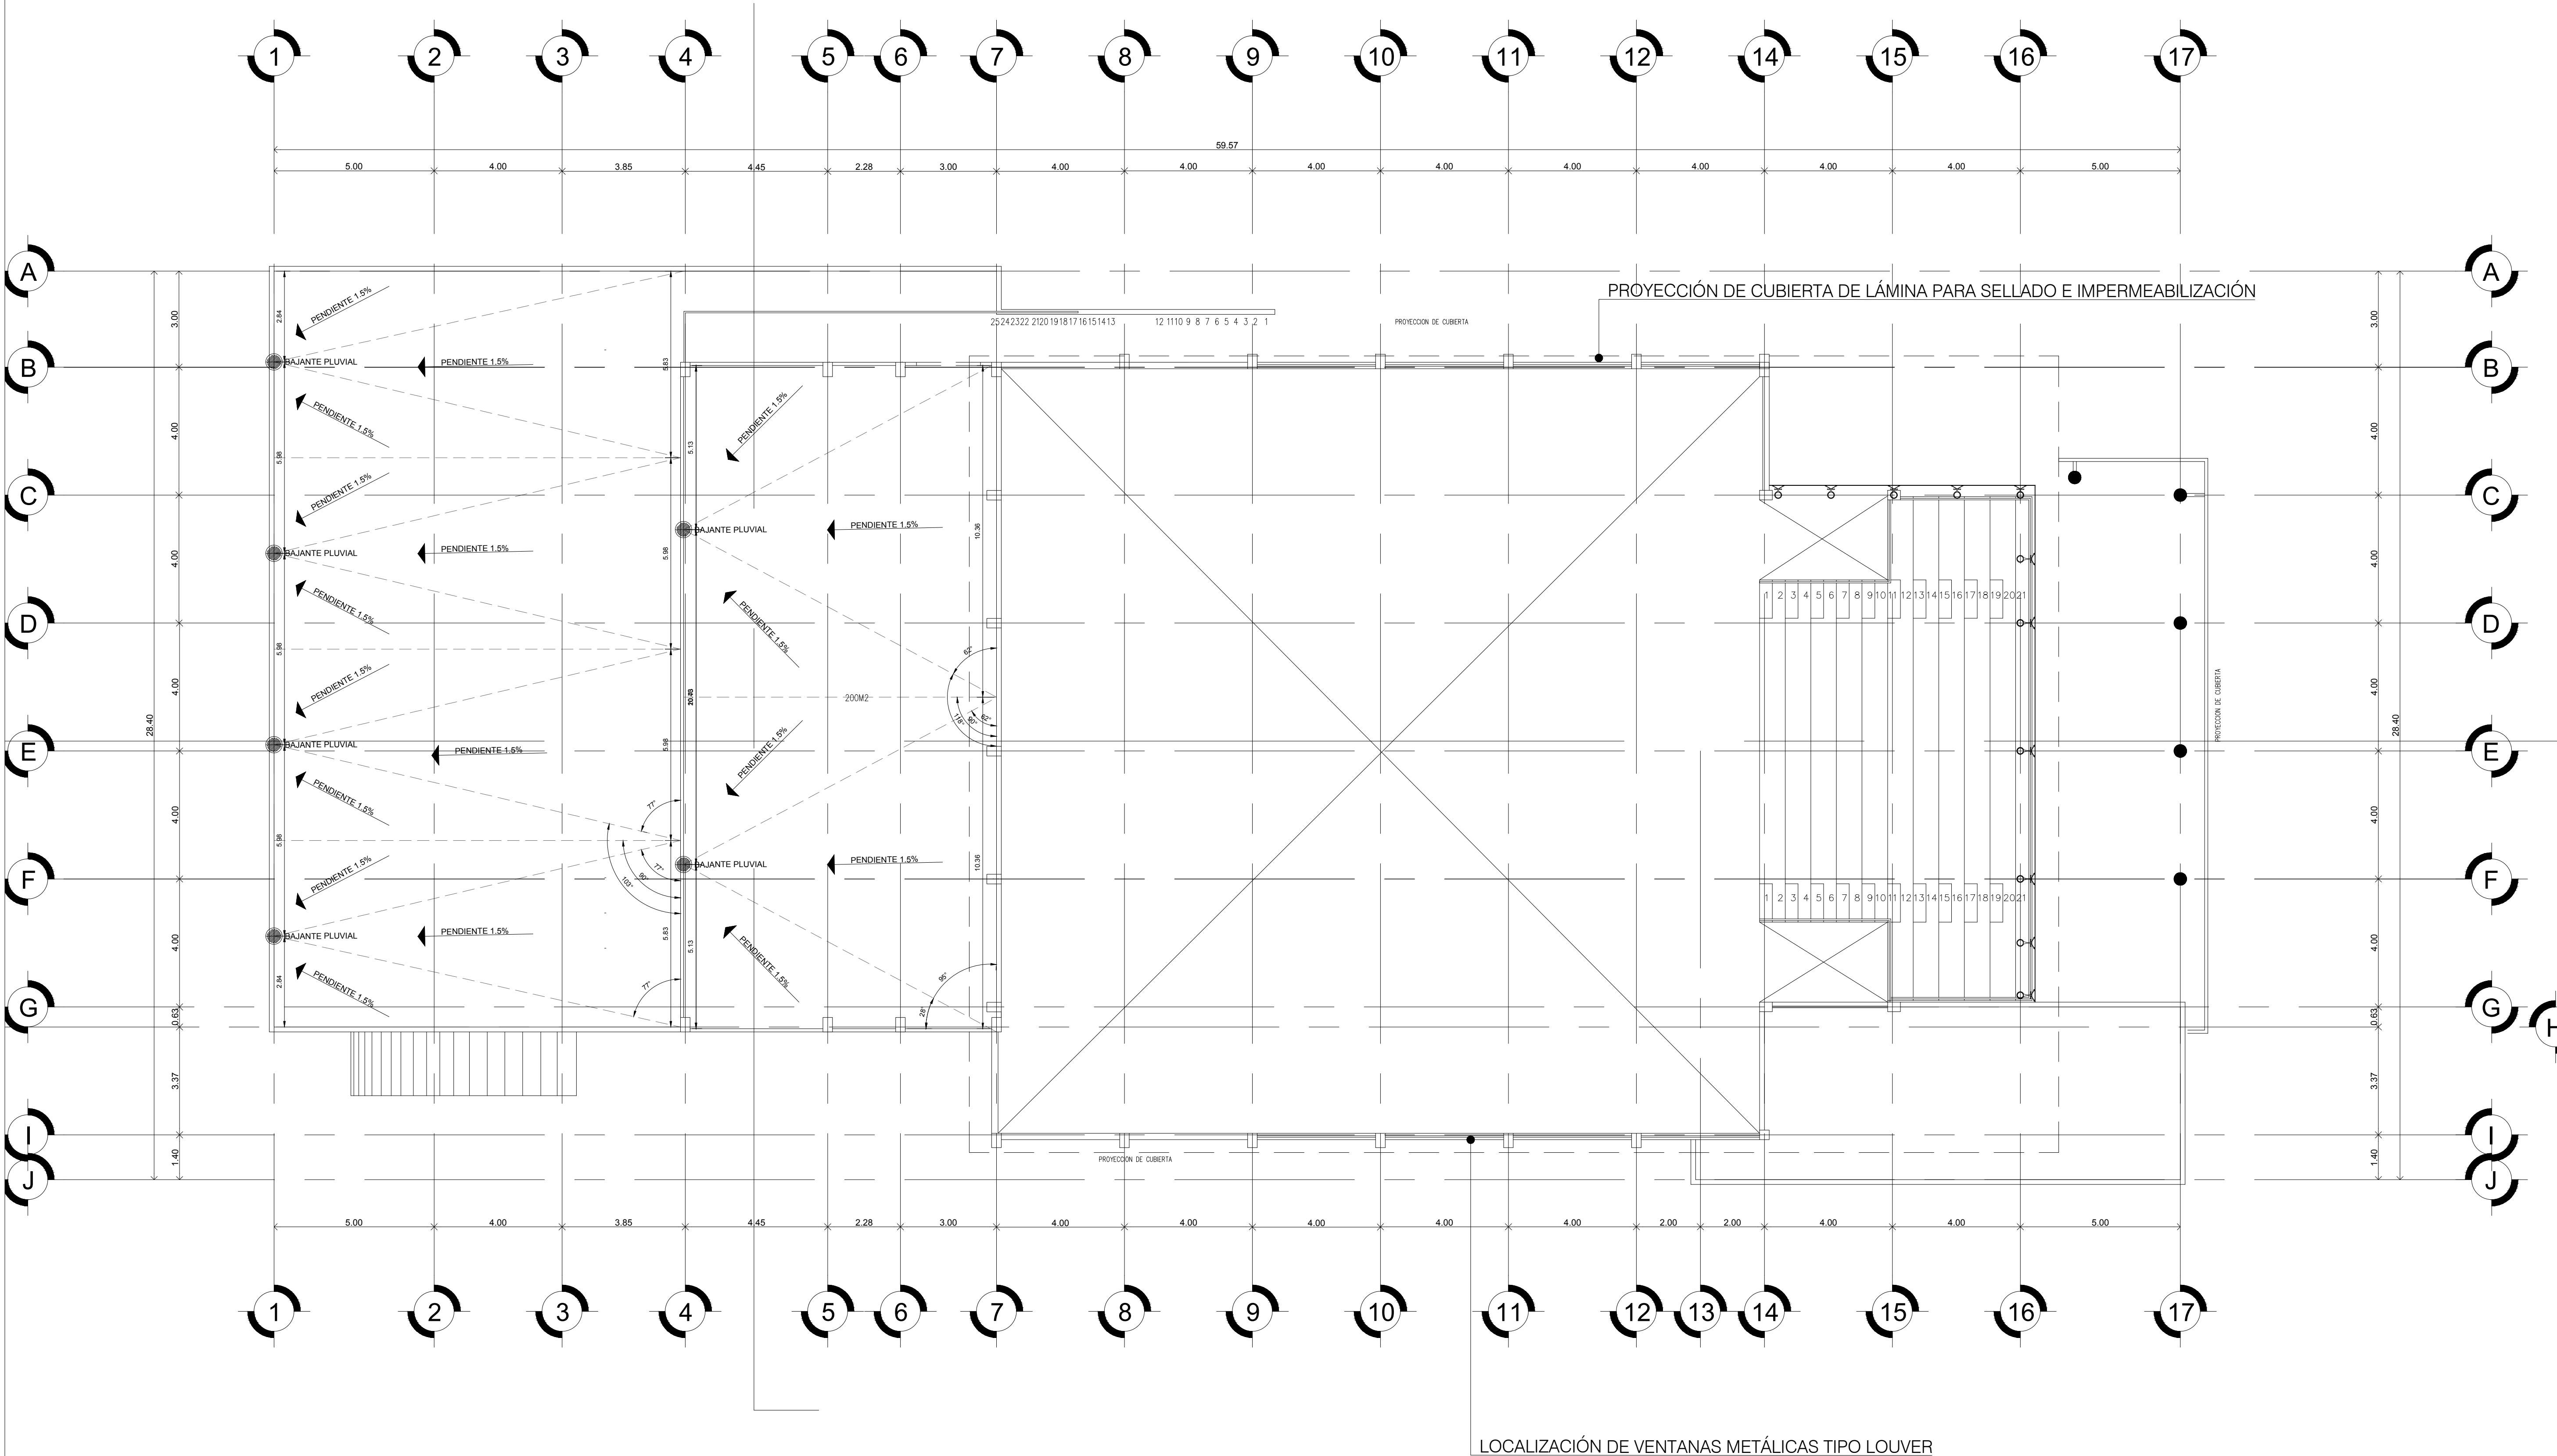

Planta de techos
Esc 1:100